

SITUAÇÃO  
ESCALA : 1/500

Escala Gráfica - Original A3 escala 1/500



Rua Santa Teresinha, 35  
Porto Alegre, RS, 90040-180  
+ 55 51 33122497  
3c@3c.arq.br - www.3c.arq.br

ARQUIVO: ARQ.07 - edif.centro.comunitario.v2 23mar2012.dwg  
DATA: MARÇO 2012  
DESENHO: PML



PROPRIETÁRIO: Município de Ijuí - Poder Executivo  
RESPONSÁVEL TÉCNICO 3C: Arq. Tiago Holzmann da Silva

027 PPP - Parque Popular da Pedreira  
Projeto Executivo - Edificações

CENTRO COMUNITÁRIO  
ARQUITETÔNICO | SITUAÇÃO

07a

- APCQ: PISO CIMENTO QUEIMADO  
A=125,47m²
- APDM: PISO DECK DE MADEIRA CERTIFICADA  
A=67,85m²
- APBF: BRITA FINA  
A=99,95m²
- ÁREA FECHADA TOTAL  
A=86,38m²
- ÁREA COBERTA TOTAL  
A=229,50m²

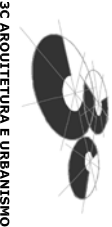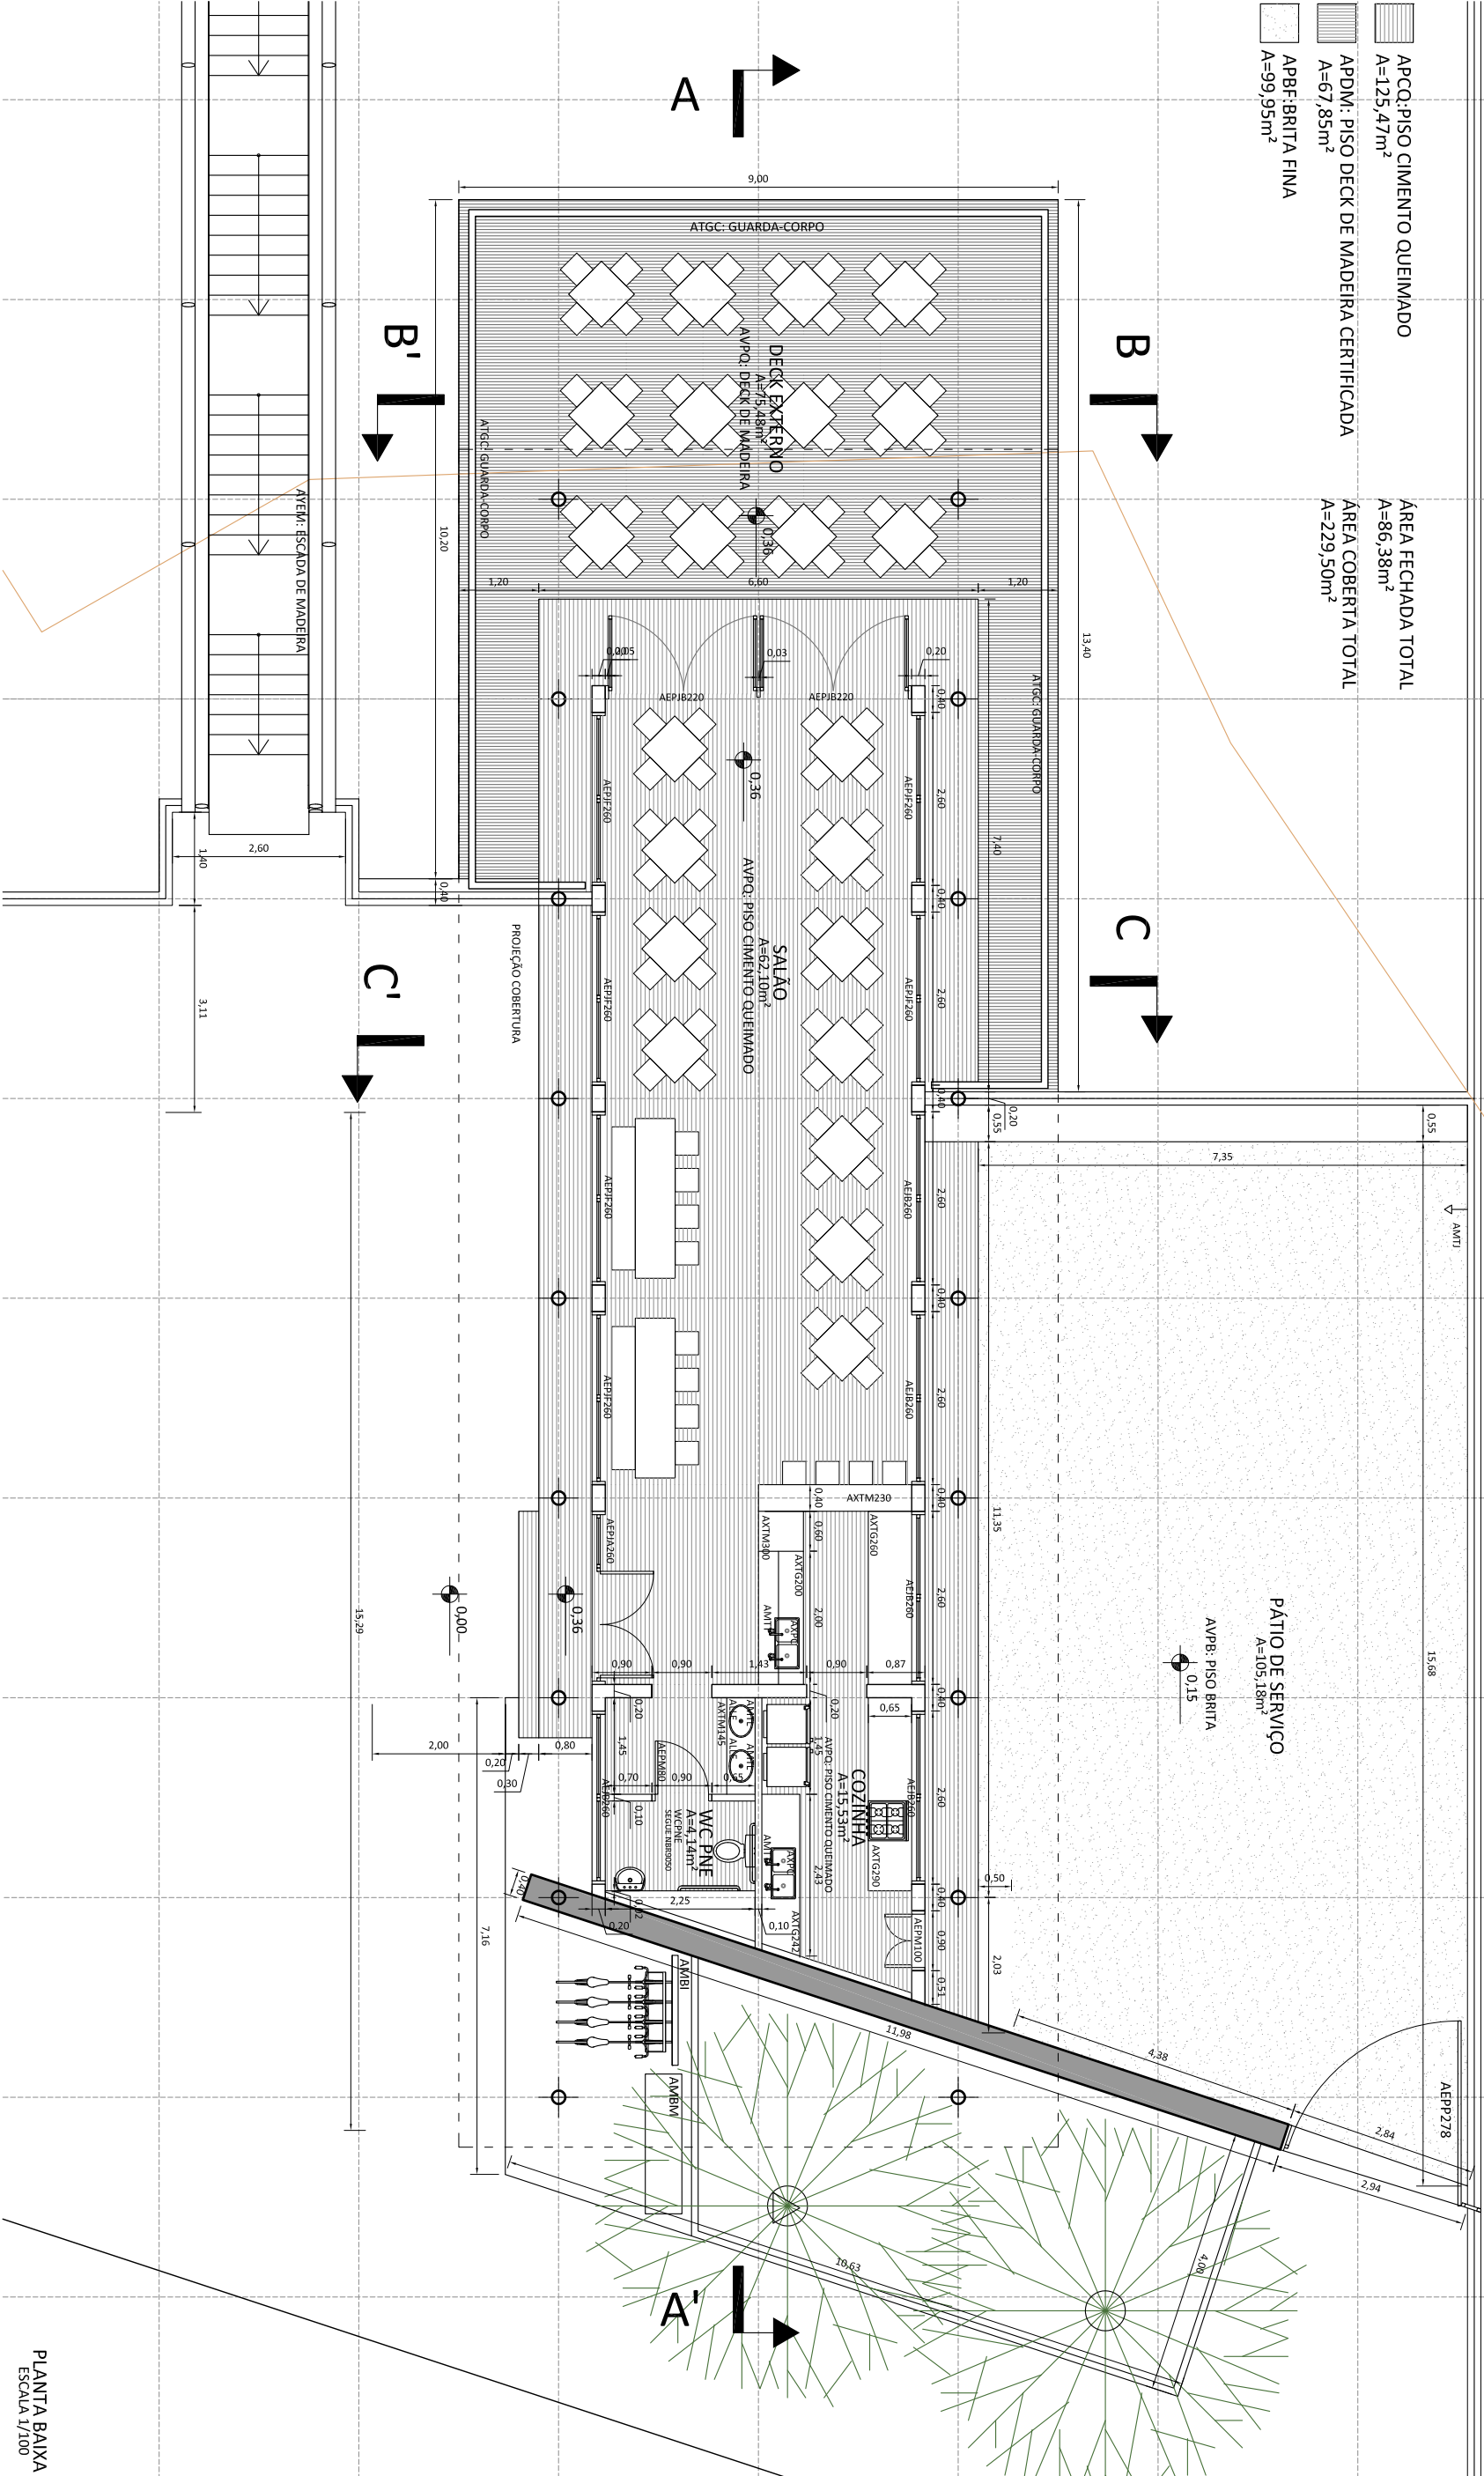

Rua Santa Teresinha, 35  
Porto Alegre, RS, 91040-180  
+ 55 51 33122297  
3c@3c.arq.br - www.3c.arq.br

ARQUIVO: ARQ.07 - edif.centro.comunitario.v2 23mar2012.dwg  
DATA: MARÇO 2012  
DESENHO: PML

PROPRIETÁRIO: Município de Ijuí - Poder Executivo  
RESPONSÁVEL TÉCNICO 3C: Arq. Tiago Holzmann da Silva

027 PPP - Parque Popular da Pedreira  
Projeto Executivo - Edificações

CENTRO COMUNITÁRIO  
ARQUITETÔNICO | PLANTA BAIXA




07b

Escala Gráfica - Original A3 escala 1/100




PLANTA BAIXA  
ESCALA 1/100



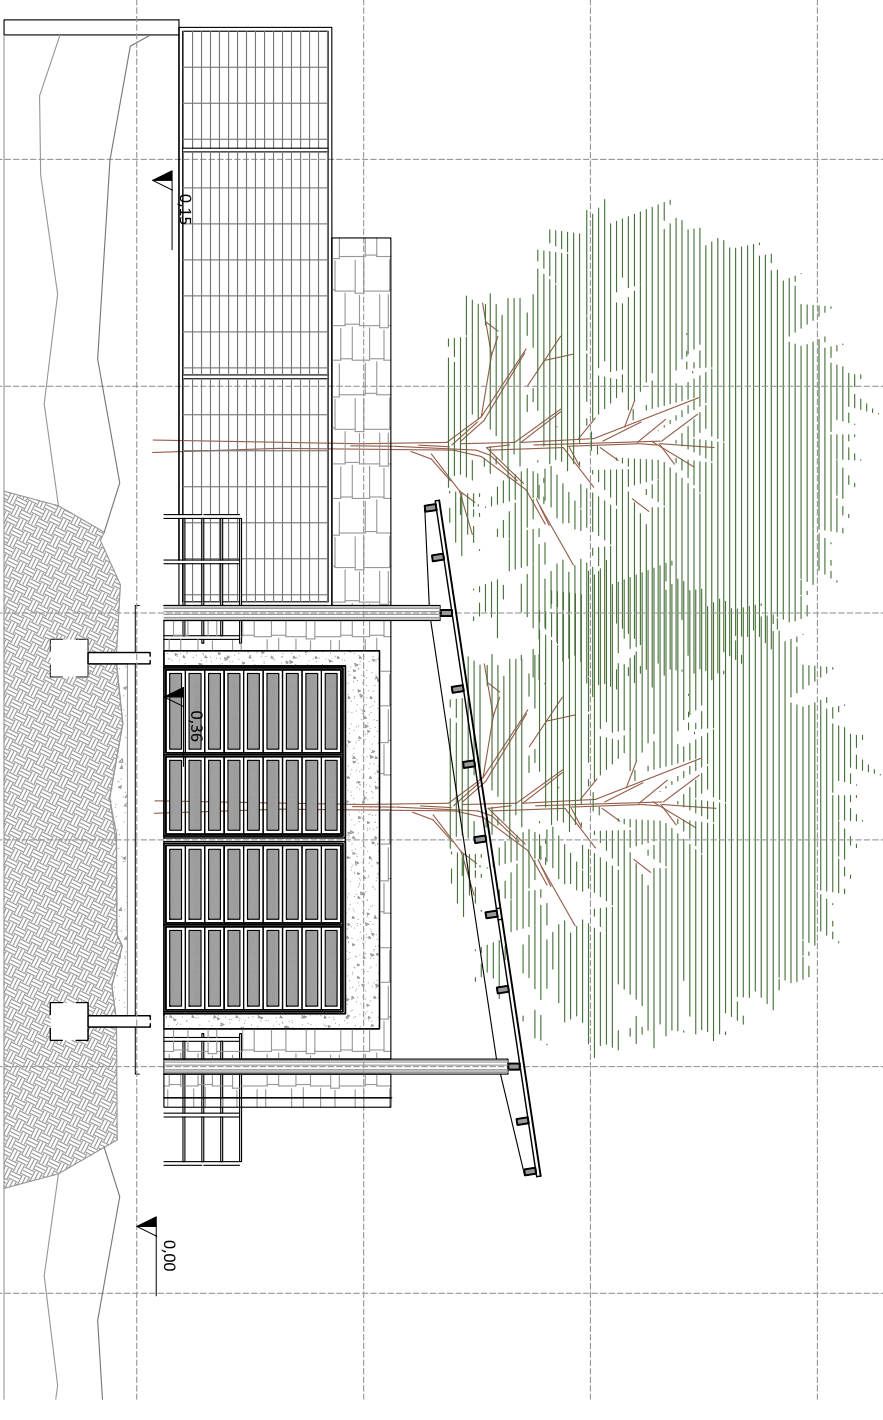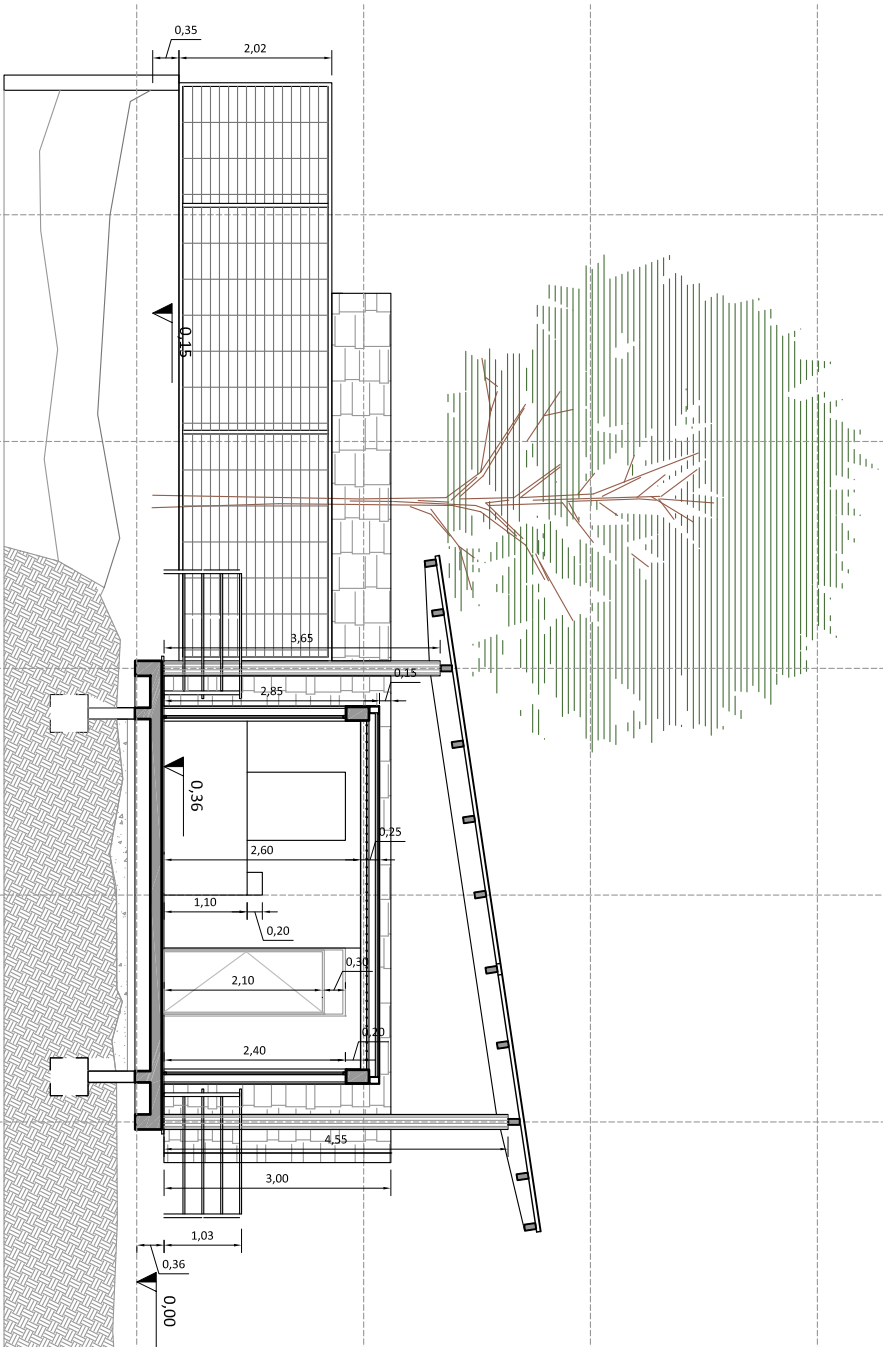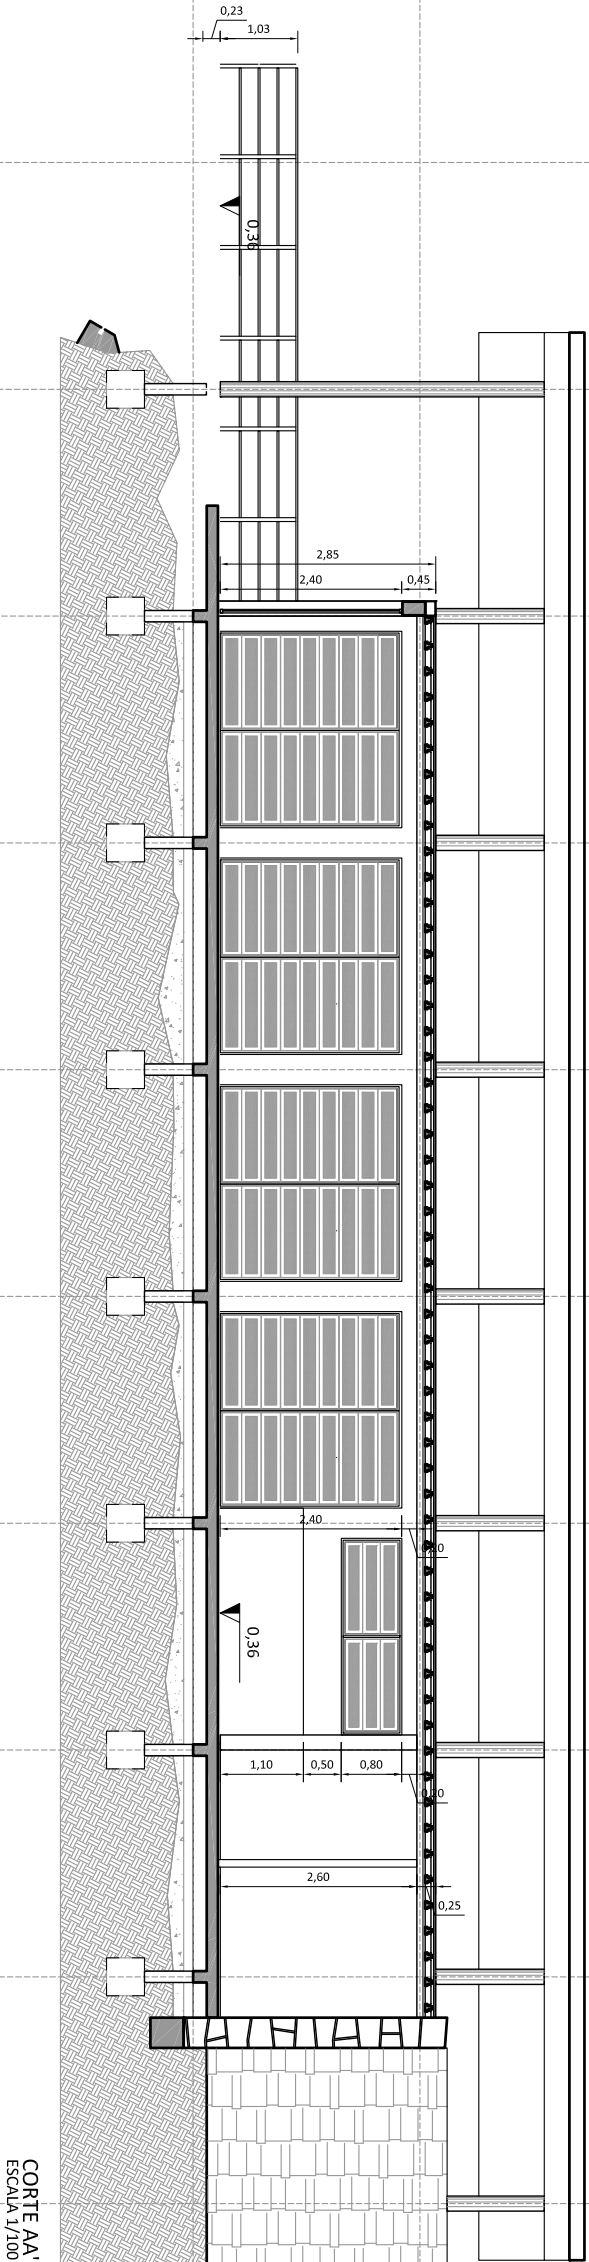

VER DETALHES CONSTRUTIVOS:  
PRANCHA 11a | DETALHES CONSTRUTIVOS | ARQUITETÔNICO

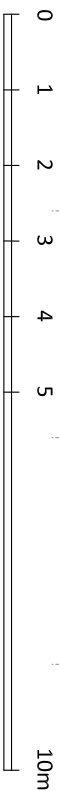

Rua Santa Teresinha, 35  
Porto Alegre, RS, 91040-180  
+ 55 51 33122207  
3c@3c-arq.br - www.3c-arq.br


ARQUIVO: ARQ.07 - edif.centro.comunitario.v2 23mar2012.dwg  
DATA: MARÇO 2012  
DESENHO: PML

PROPRIETÁRIO: Município de Ijuí - Poder Executivo  
RESPONSÁVEL TÉCNICO 3C: Arq. Tiago Holzmann da Silva


027 PPP - Parque Popular da Pedreira  
Projeto Executivo - Edificações

CENTRO COMUNITÁRIO  
ARQUITETÔNICO | CORTES


07C

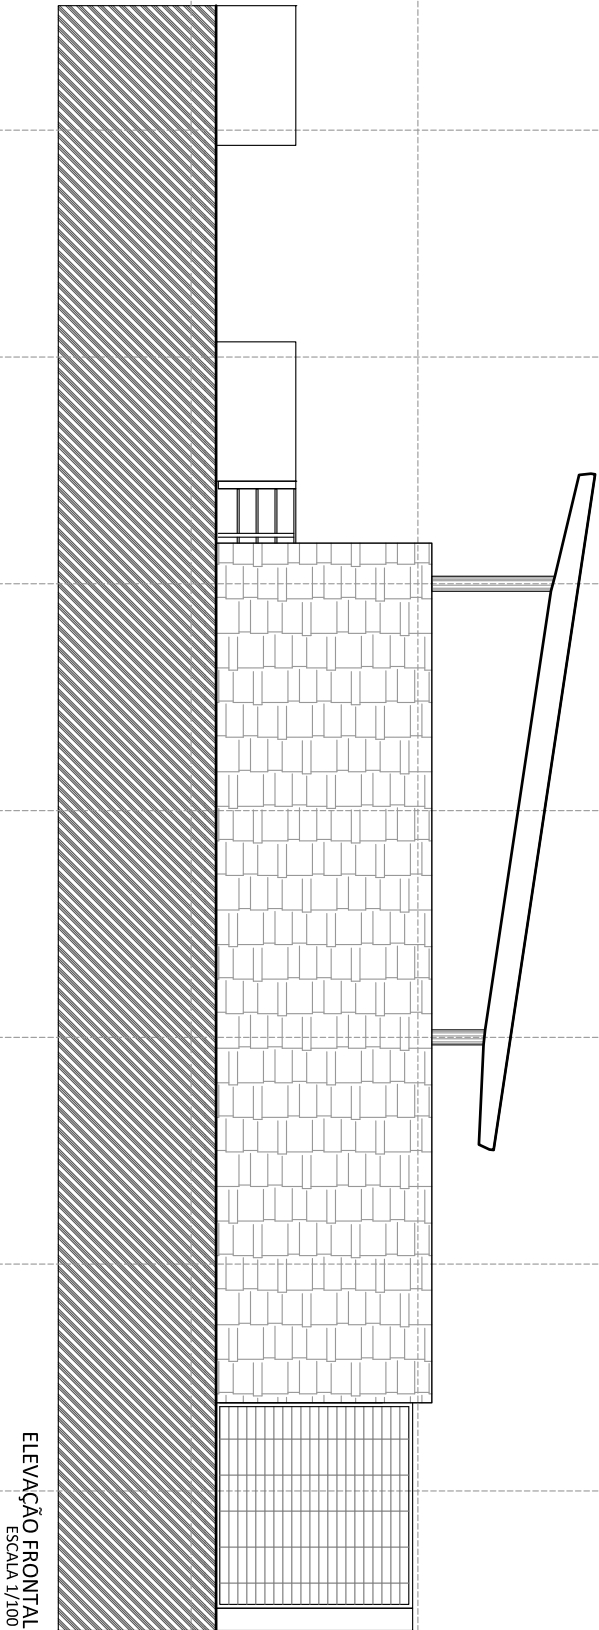

ELEVAÇÃO FRONTAL  
ESCALA 1/100

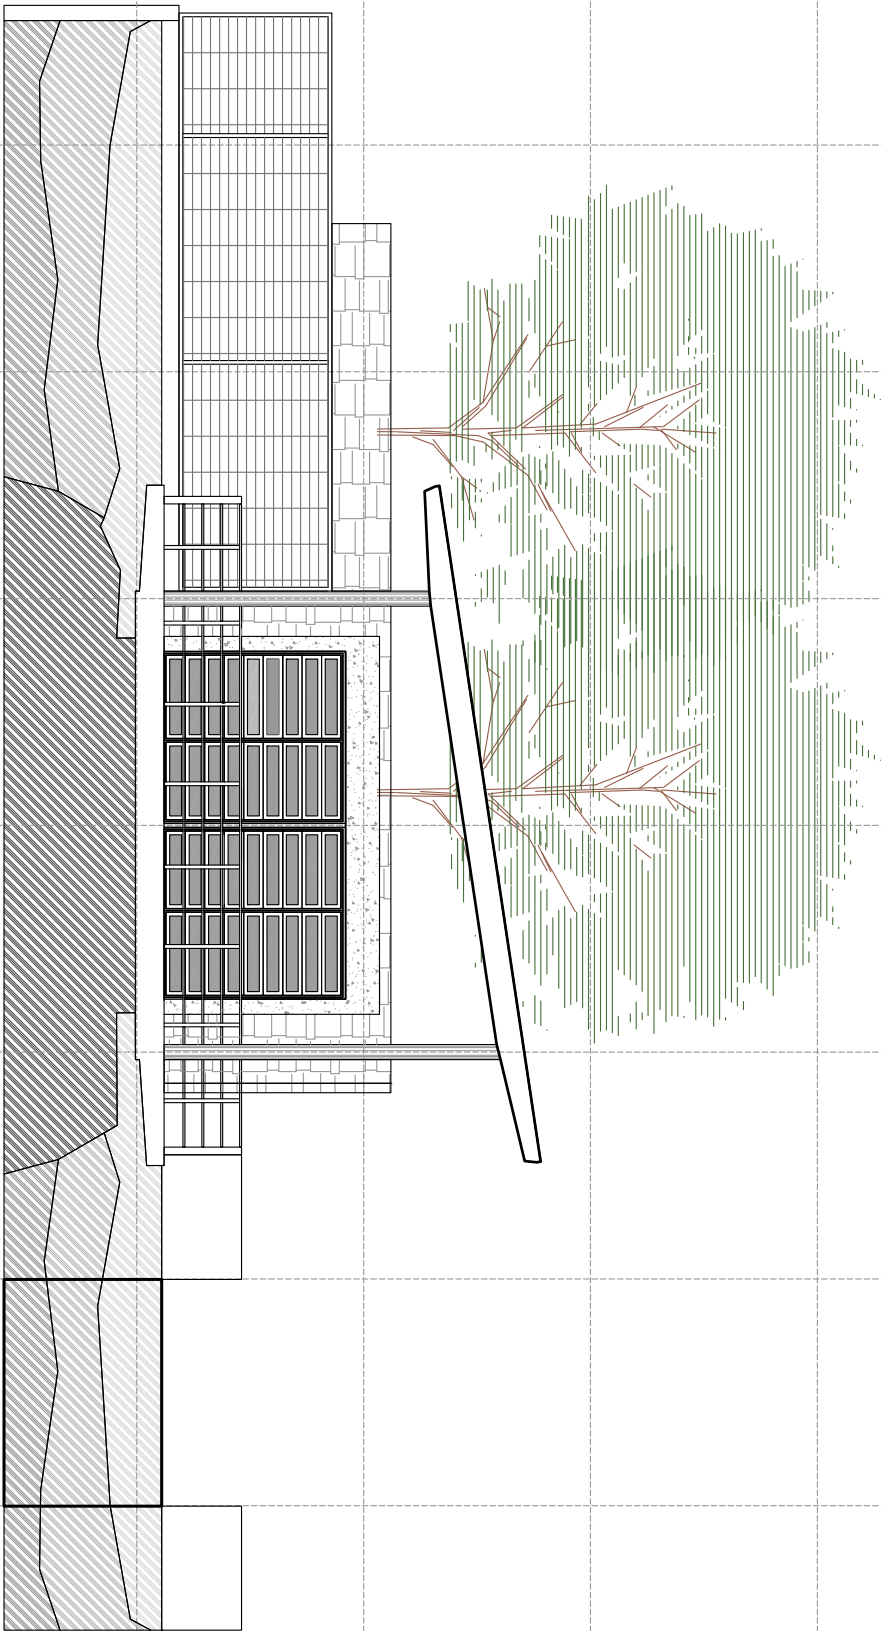

ELEVAÇÃO POSTERIOR  
ESCALA 1/100

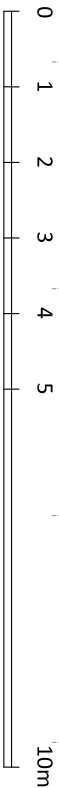

Rua Santa Teresinha, 35  
Porto Alegre, RS, 90040-180  
+ 55 51 33122497  
3c@3c-arq.br - www.3c-arq.br


ARQUIVO: ARQ.07\_edif.centro.comunitario.v2 23mar2012.dwg  
DATA: MARÇO 2012  
DESENHO: PML

PROPRIETÁRIO: Município de Ijuí - Poder Executivo  
RESPONSÁVEL TÉCNICO 3C: Arq. Tiago Holzmann da Silva


027 PPP - Parque Popular da Pedreira  
Projeto Executivo - Edificações

ARQUITETÔNICO | ELEVAÇÕES NORTE e SUL


CENTRO COMUNITÁRIO  
07d

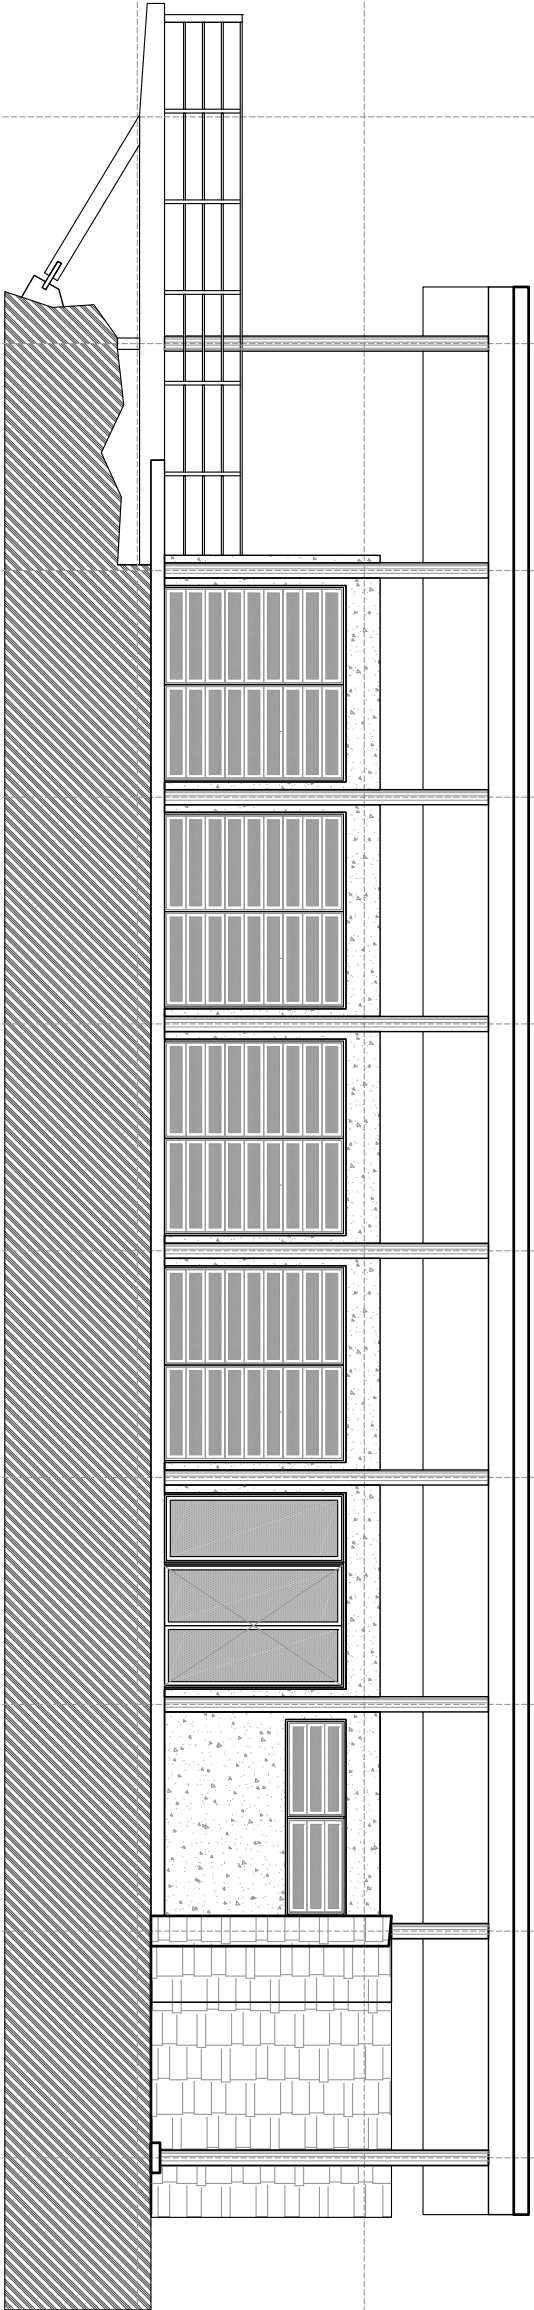

ELEVAÇÃO LATERAL  
ESCALA 1/100

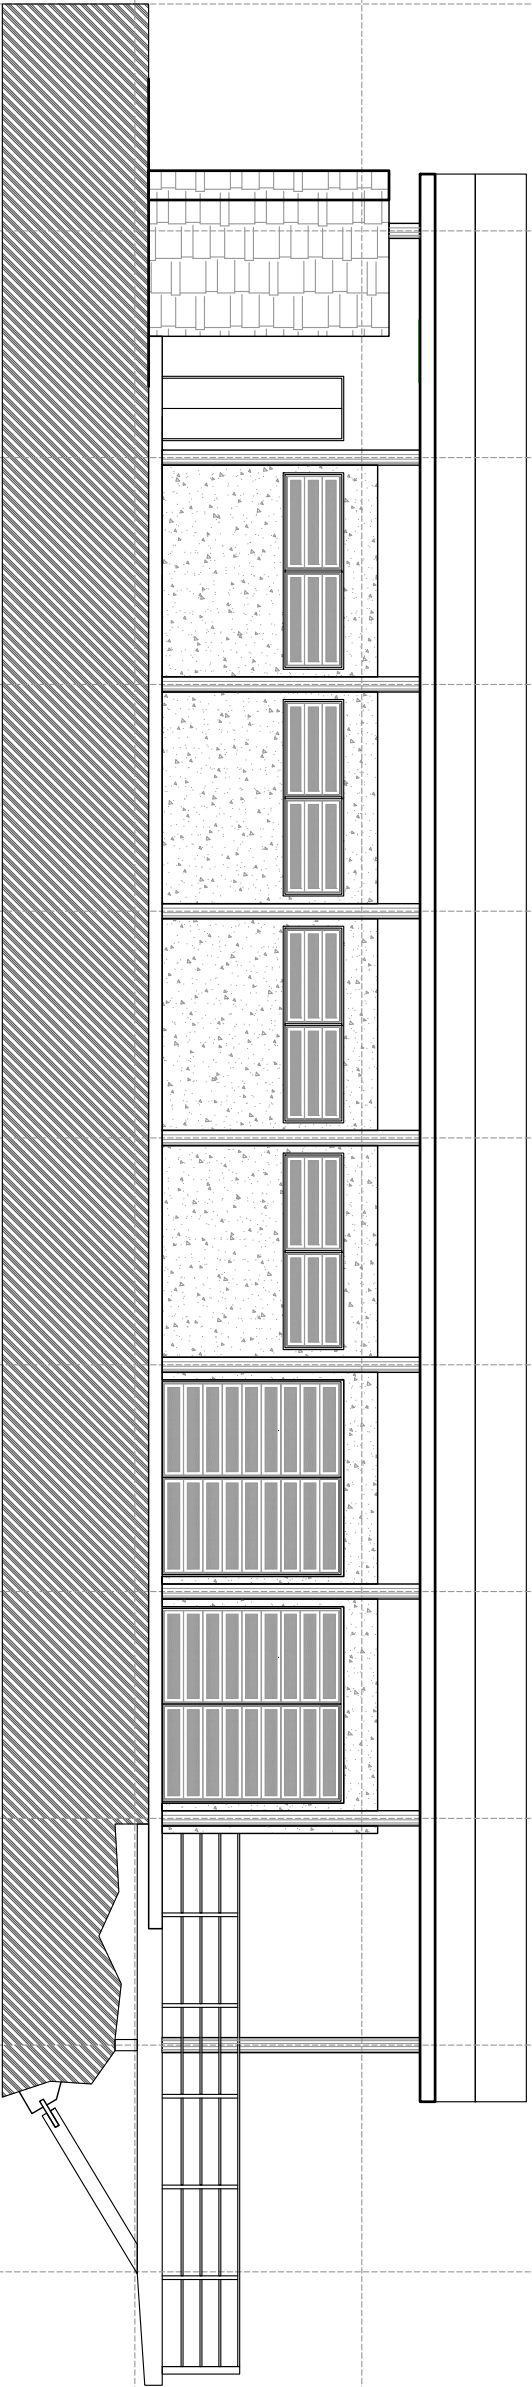

ELEVAÇÃO LATERAL  
ESCALA 1/100

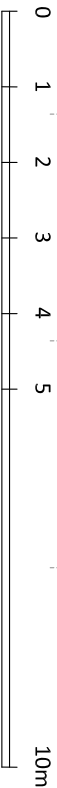

Escala Gráfica - Original A3 escala 1/100



Rua Santa Teresinha, 35  
Porto Alegre, RS, 91040-180  
+ 55 51 33122297  
3c@3c.arq.br - www.3c.arq.br

ARQUIVO: ARQ.07\_edif.centro.comunitario.v2.23mar2012.dwg  
DATA: MARÇO 2012  
DESENHO: PML


PROPRIETÁRIO: Município de Ijuí - Poder Executivo  
RESPONSÁVEL TÉCNICO 3C: Arq. Tiago Holzmann da Silva

027 PPP - Parque Popular da Pedreira  
Projeto Executivo - Edificações


CENTRO COMUNITÁRIO  
ARQUITETÔNICO | ELEVAÇÕES LESTE e OESTE

07e



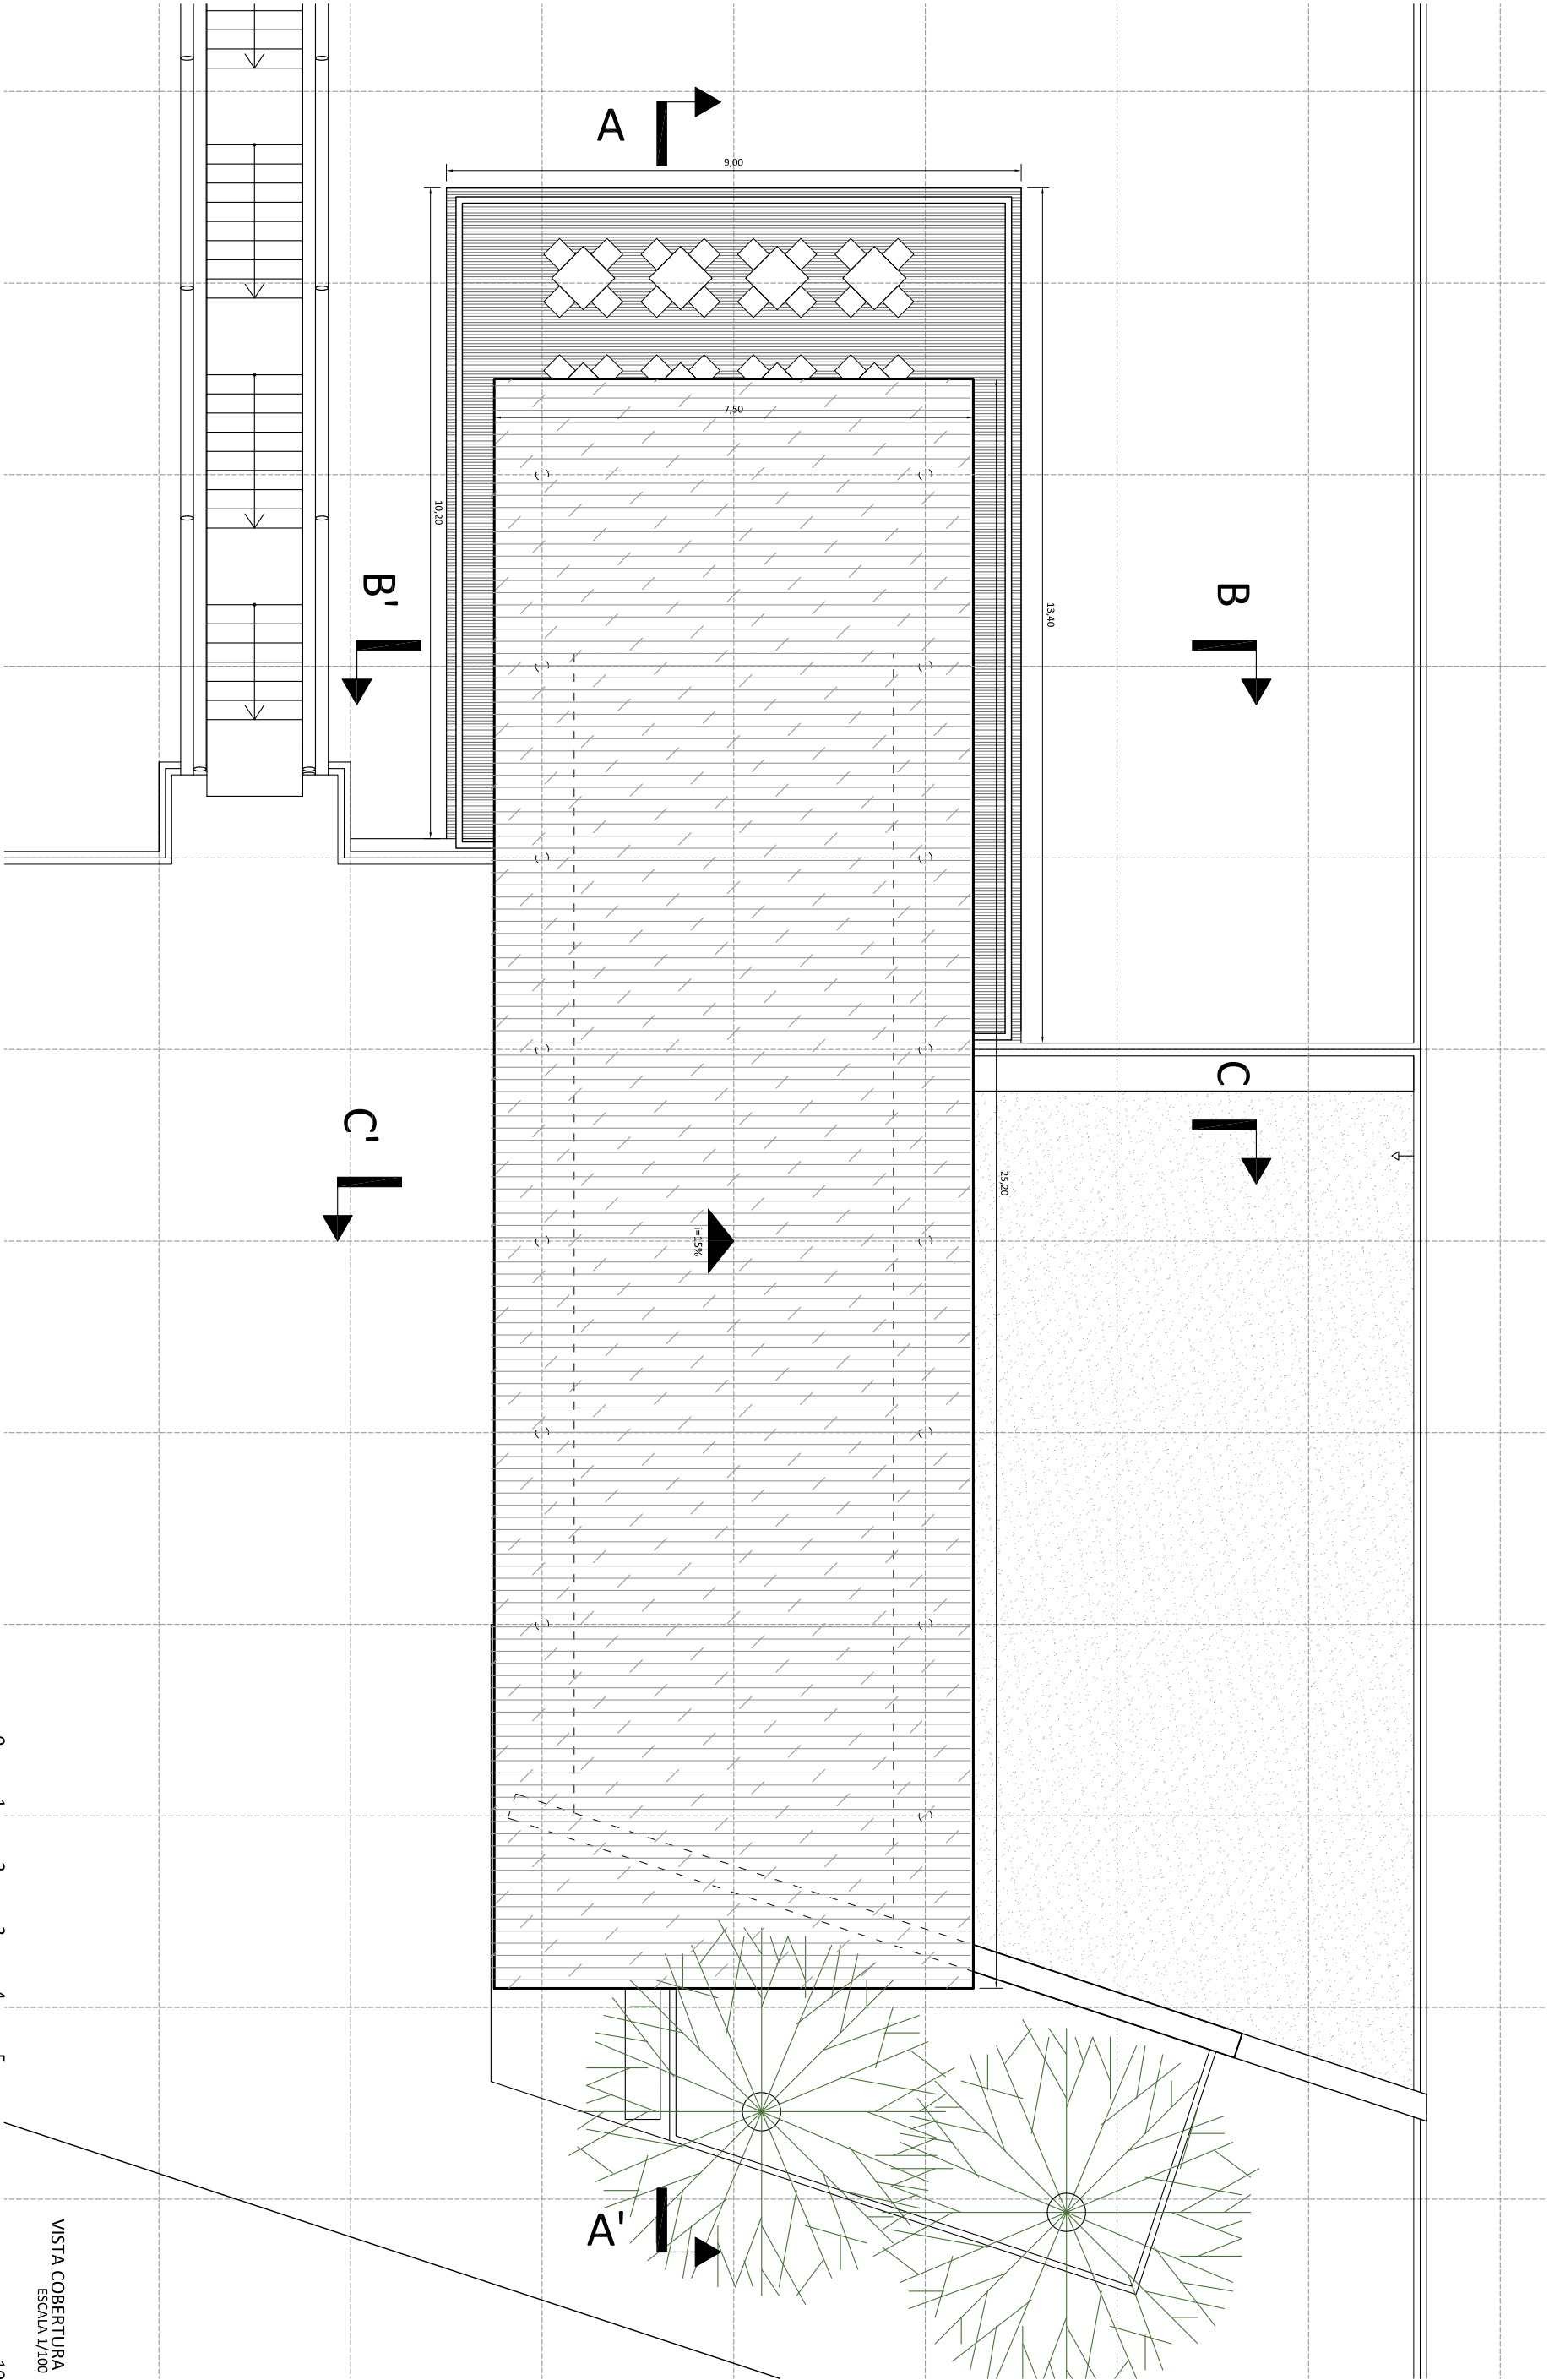

VISTA COBERTURA  
ESCALA 1/100

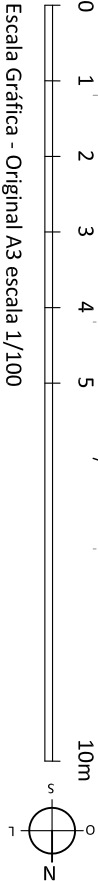

Rua Santa Teresinha, 35  
Porto Alegre, RS, 90040-180  
+ 55 51 33122297  
3c@3c.arq.br - www.3c.arq.br


ARQUIVO: ARQ.07\_edif.centro.comunitario.v2.23mar2012.dwg  
DATA: MARÇO 2012  
DESENHO: PML

PROPRIETÁRIO: Município de Ijuí - Poder Executivo  
RESPONSÁVEL TÉCNICO 3C: Arq. Tiago Holzmann da Silva

027 PPP - Parque Popular da Pedreira  
Projeto Executivo - Edificações

CENTRO COMUNITÁRIO  
ARQUITETÔNICO | COBERTURA

07f

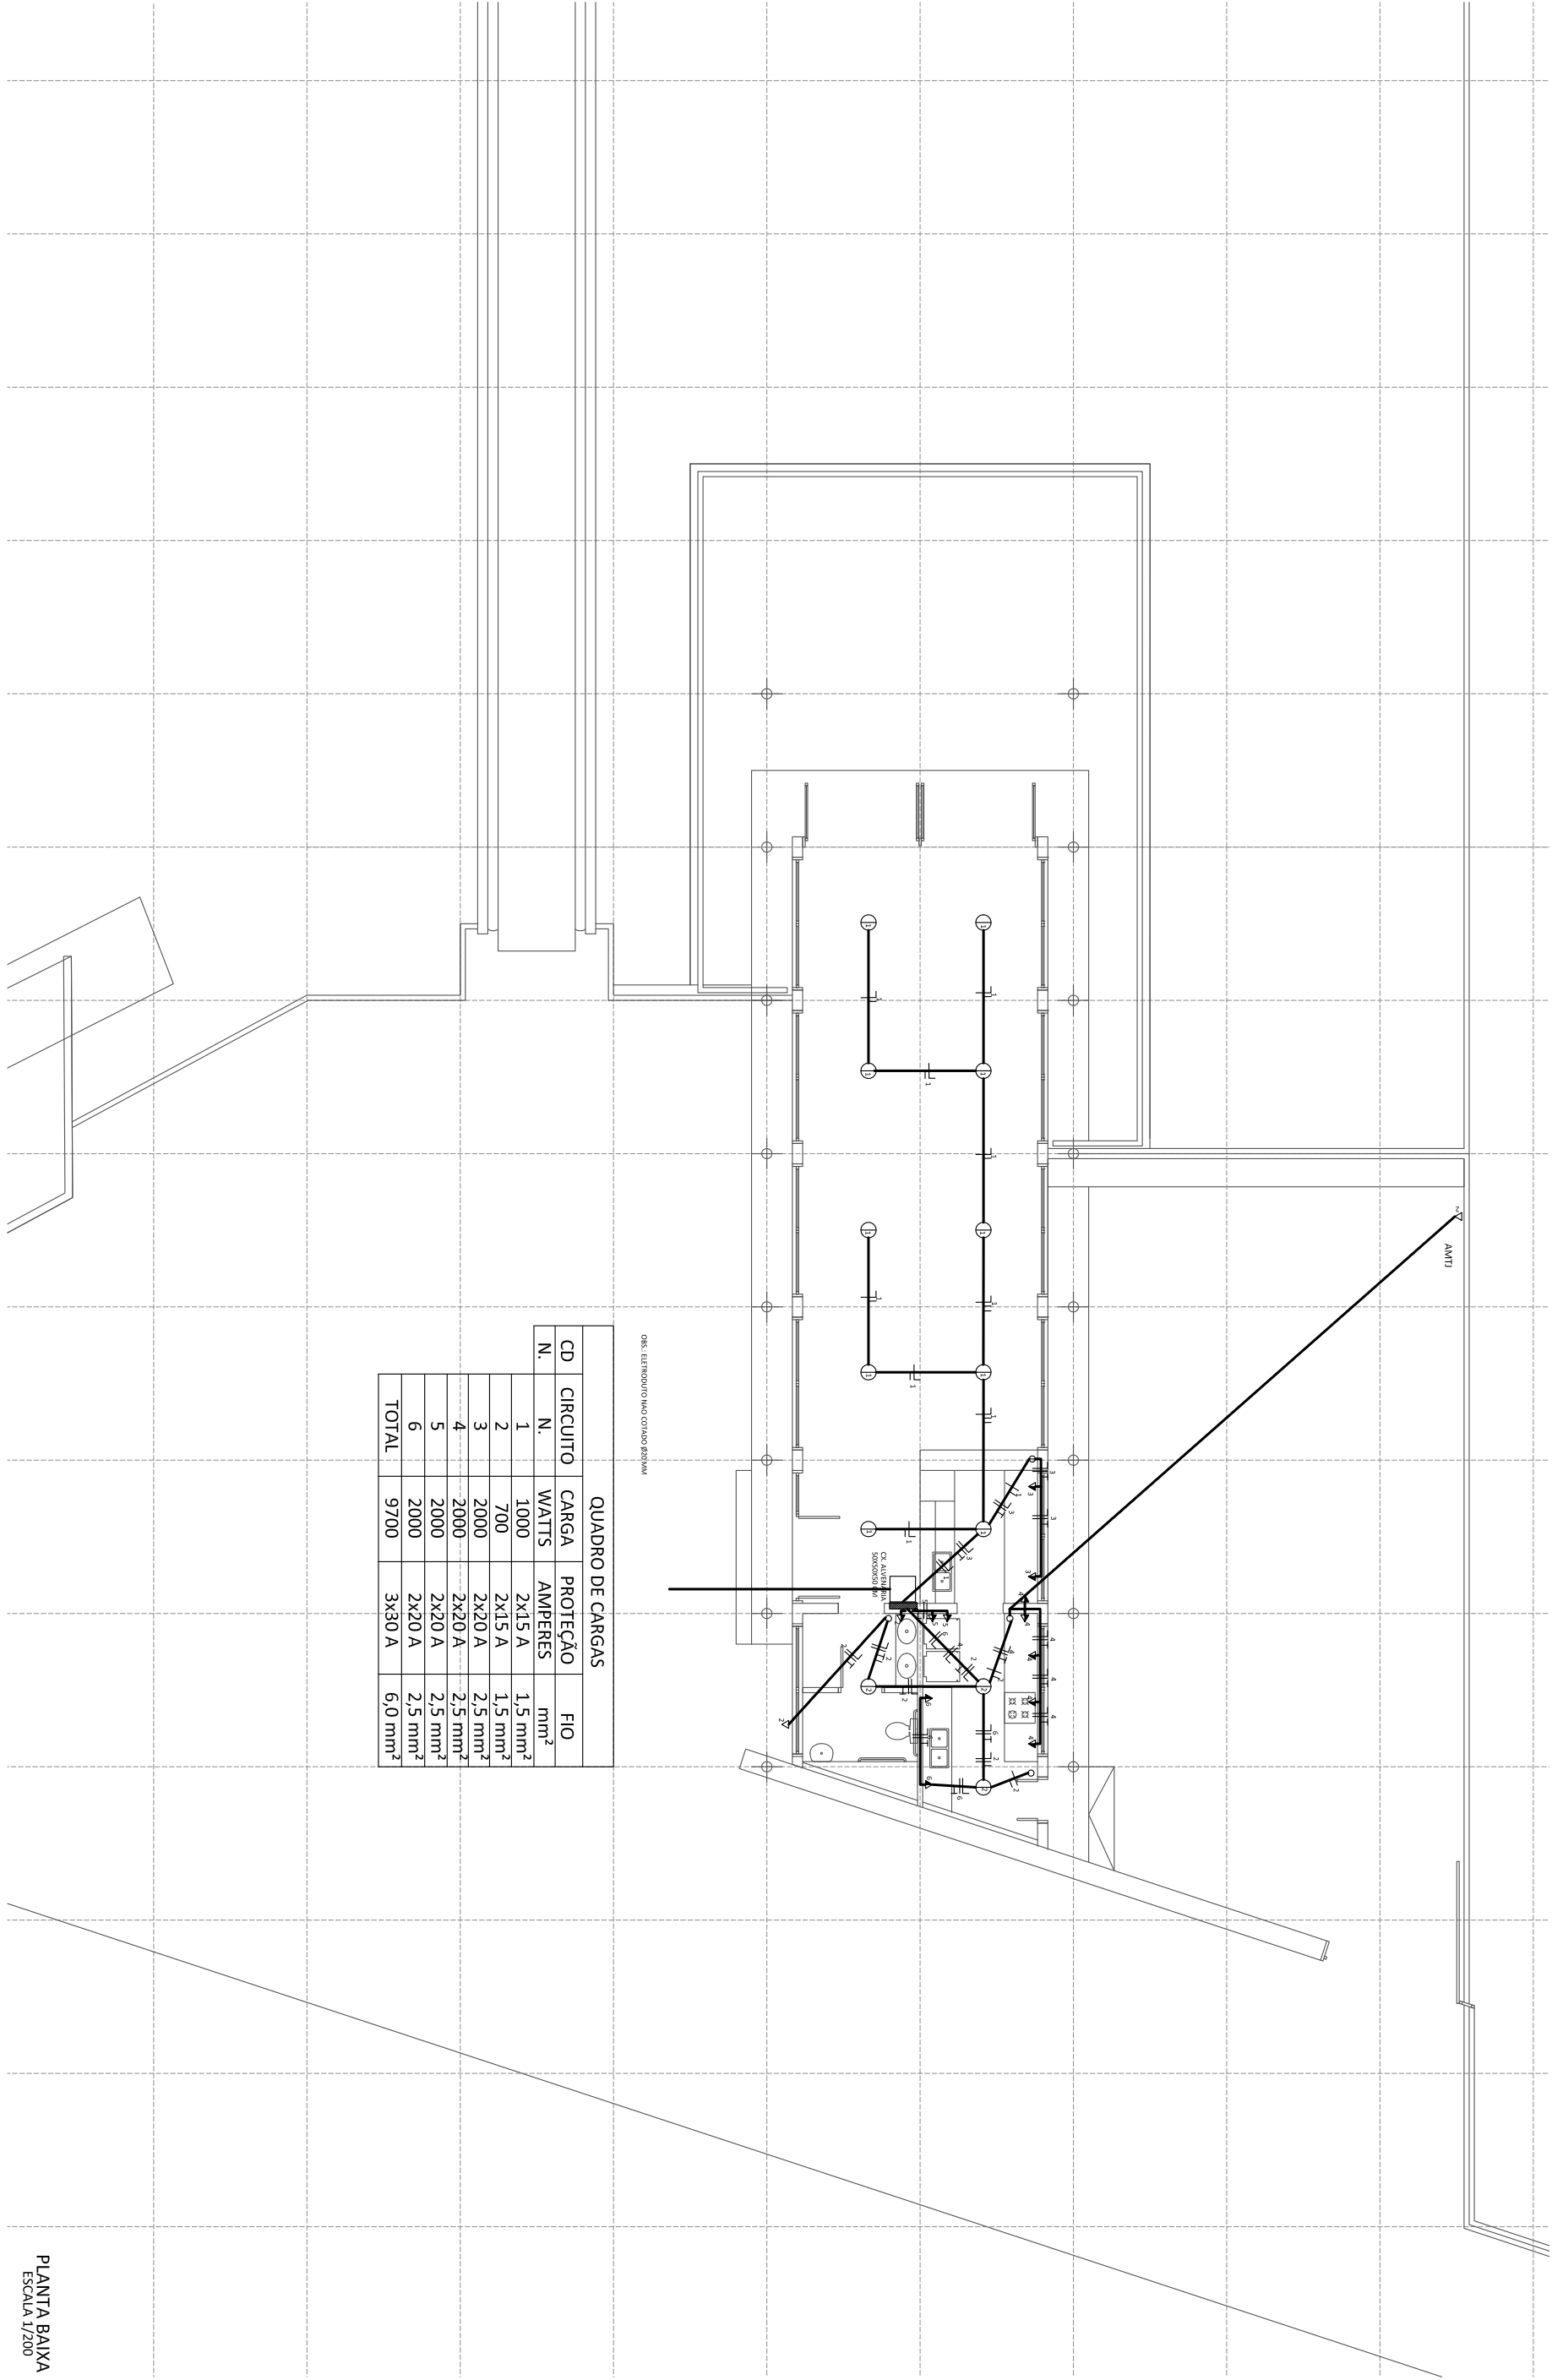


066. LAYOUT DO CORDÃO DE FIO

QUADRO DE CARGAS				
CD	CIRCUITO	CARGA	PROTEÇÃO	FIO
N.	N.	WATTS	AMPERES	mm²
1	1000	2x15 A	1,5 mm²	1,5 mm²
2	700	2x15 A	1,5 mm²	1,5 mm²
3	2000	2x20 A	2,5 mm²	2,5 mm²
4	2000	2x20 A	2,5 mm²	2,5 mm²
5	2000	2x20 A	2,5 mm²	2,5 mm²
6	2000	2x20 A	2,5 mm²	2,5 mm²
TOTAL		9700	3x30 A	6,0 mm²

0 2 4 6 8 10

Escala Gráfica - Original A3 escala 1/200

PLANTA BAIXA  
ESCALA 1/200

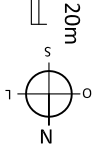

Rua Santa Teresinha, 35  
Porto Alegre, RS, 91040-180  
+55 51 33122497  
3c@3c-arq.br - www.3c-arq.br

ARQUITETO - AAO 07 elétrica x2.dwg  
ACORDO 2011  
DESENHO - NL

PROPRIETÁRIO - Município de Ijuí - Poder Executivo  
RESPONSÁVEL TÉCNICO 3C - Arq. Tiago Holzmann da Silva


027 PPP - Parque Popular da Pedreira  
Projeto Executivo - Edificações COMPLEMENTARES | CENTRO COMUNITÁRIO

PROJETO ELÉTRICO

078





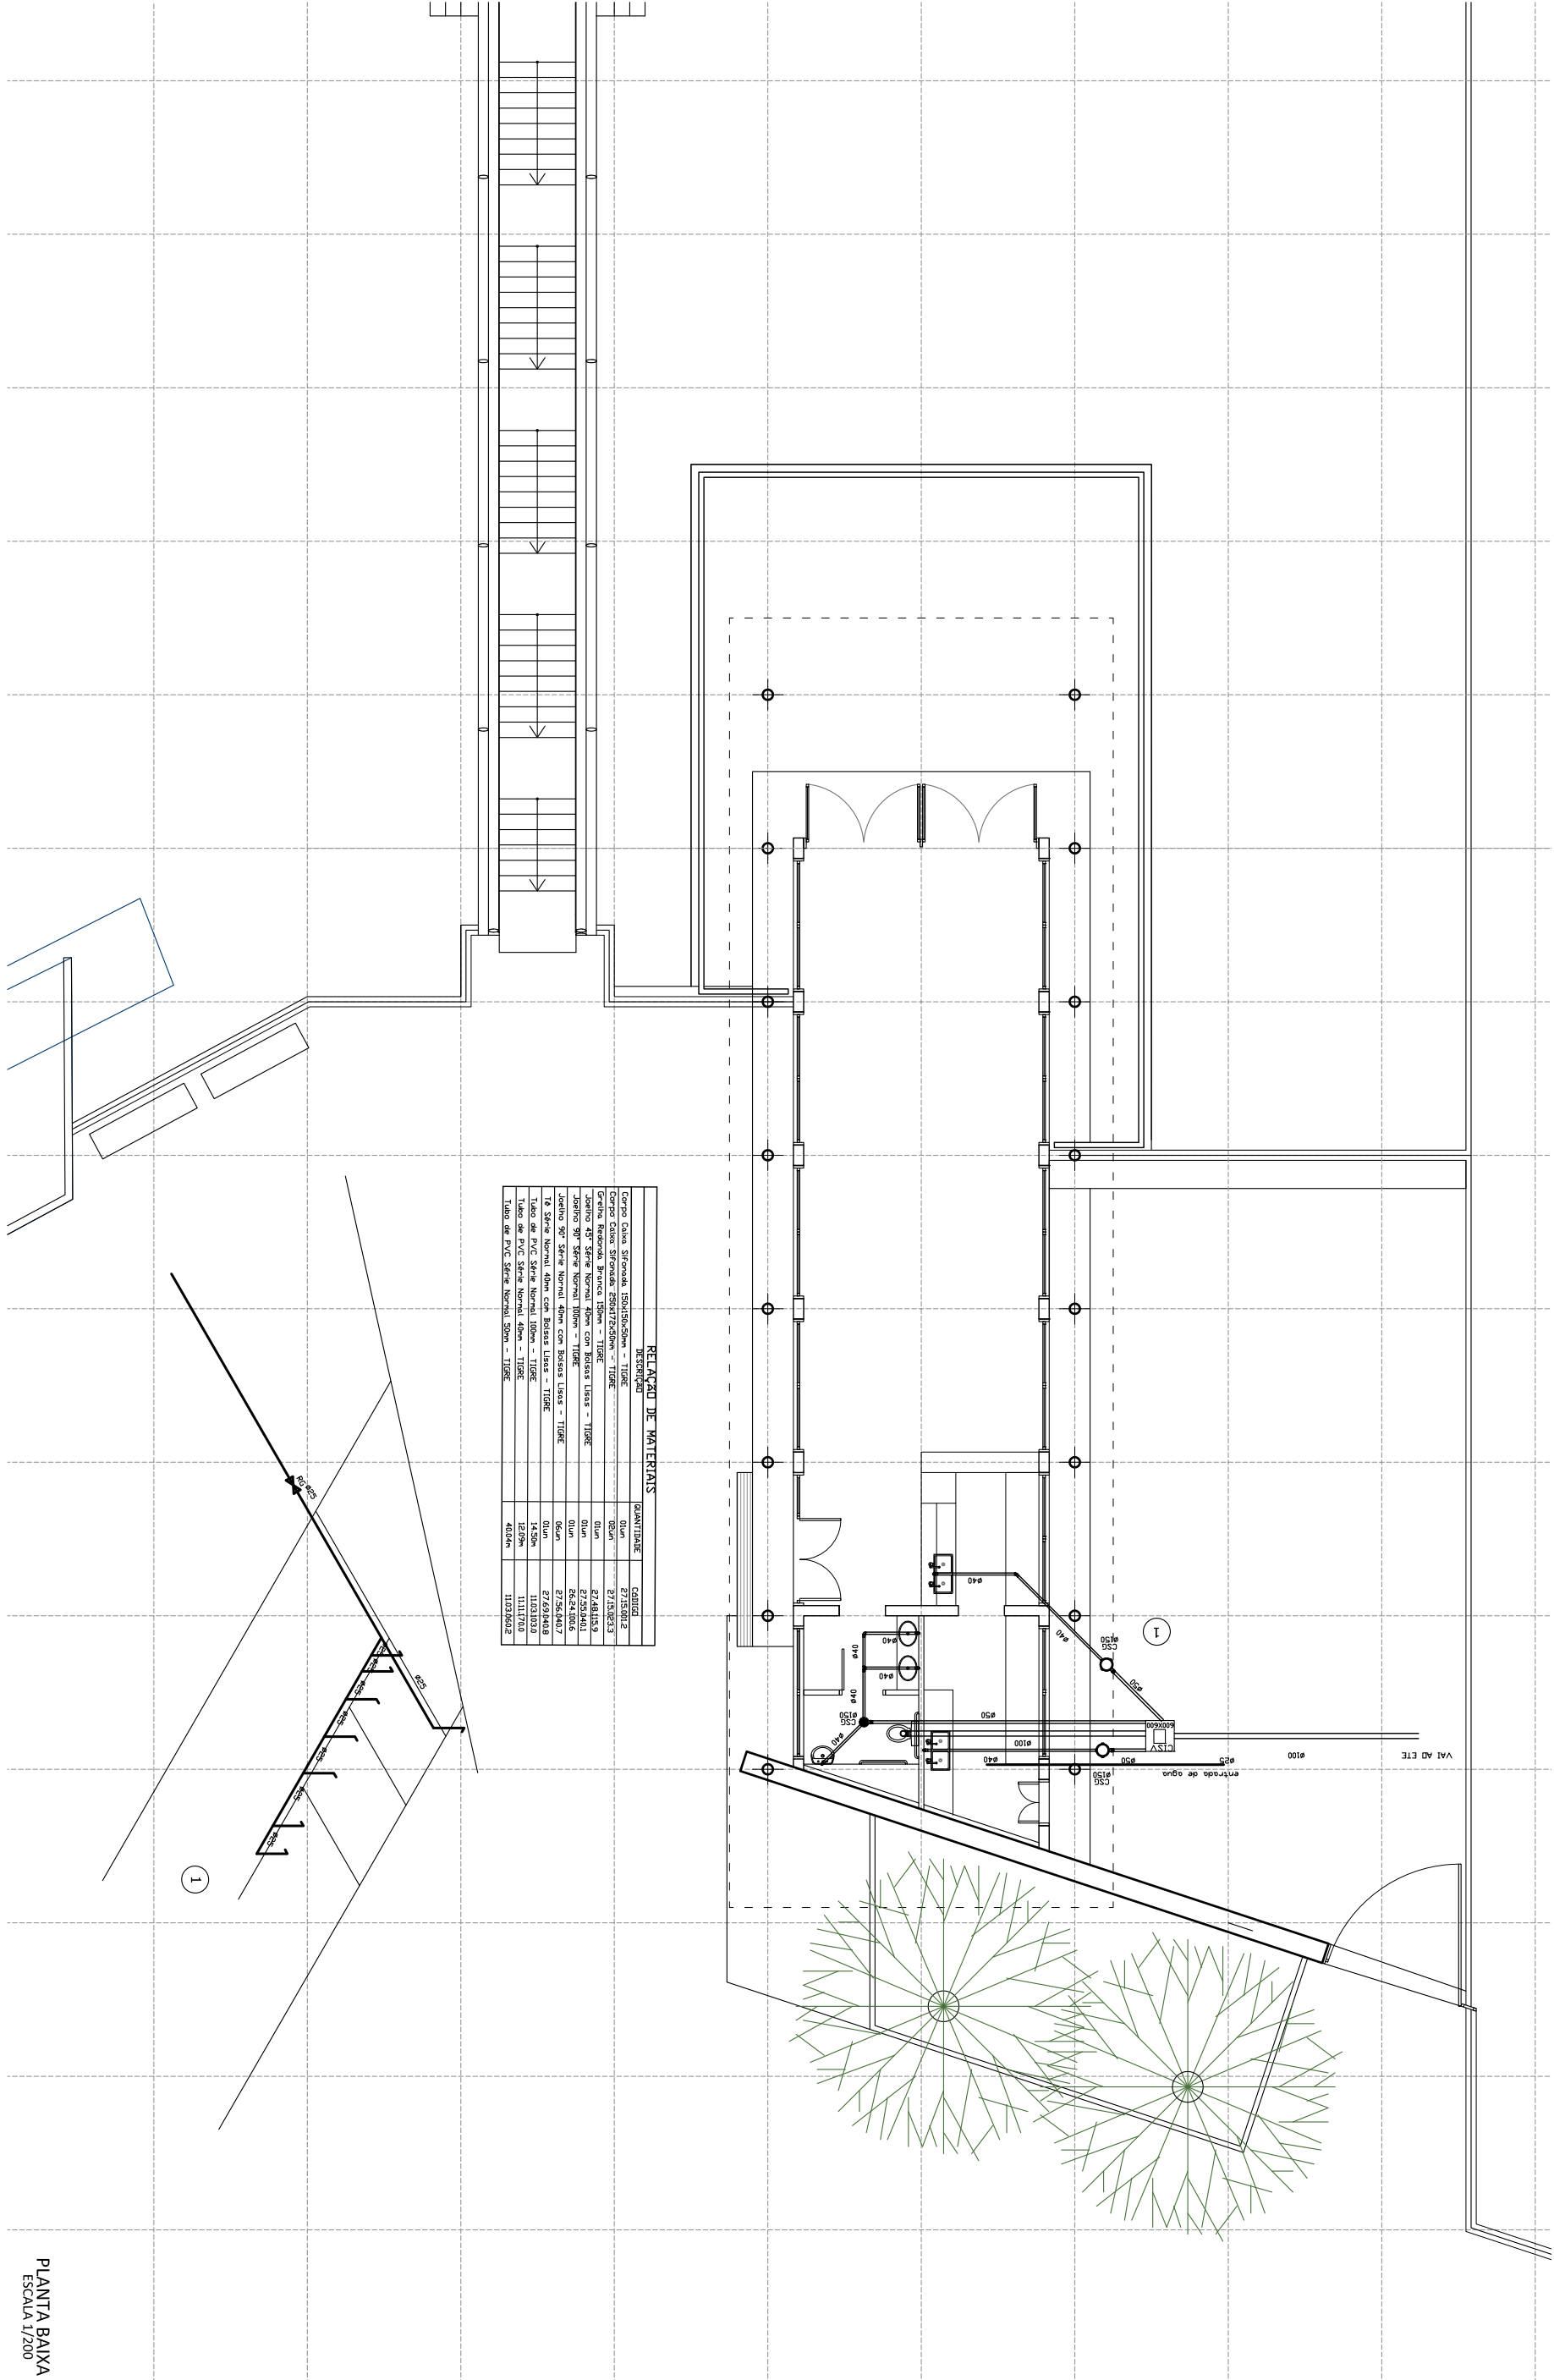


Rua Santa Teresinha, 35  
Porto Alegre, RS, 91040-180  
+55 51 33122497  
3c@3c.arq.br - www.3c.arq.br

ARQUITETO: AAO 07 - 14/03/2011  
PROJETO: AAO 07 - 14/03/2011  
RESPONSÁVEL TÉCNICO: AAO 07 - 14/03/2011


PROPRIETÁRIO: Município de Ijuí - Poder Executivo  
RESPONSÁVEL TÉCNICO: AAO 07 - 14/03/2011

027 PPP - Parque Popular da Pedreira  
Projeto Executivo - Edificações COMPLEMENTARES | CENTRO COMUNITÁRIO

07i

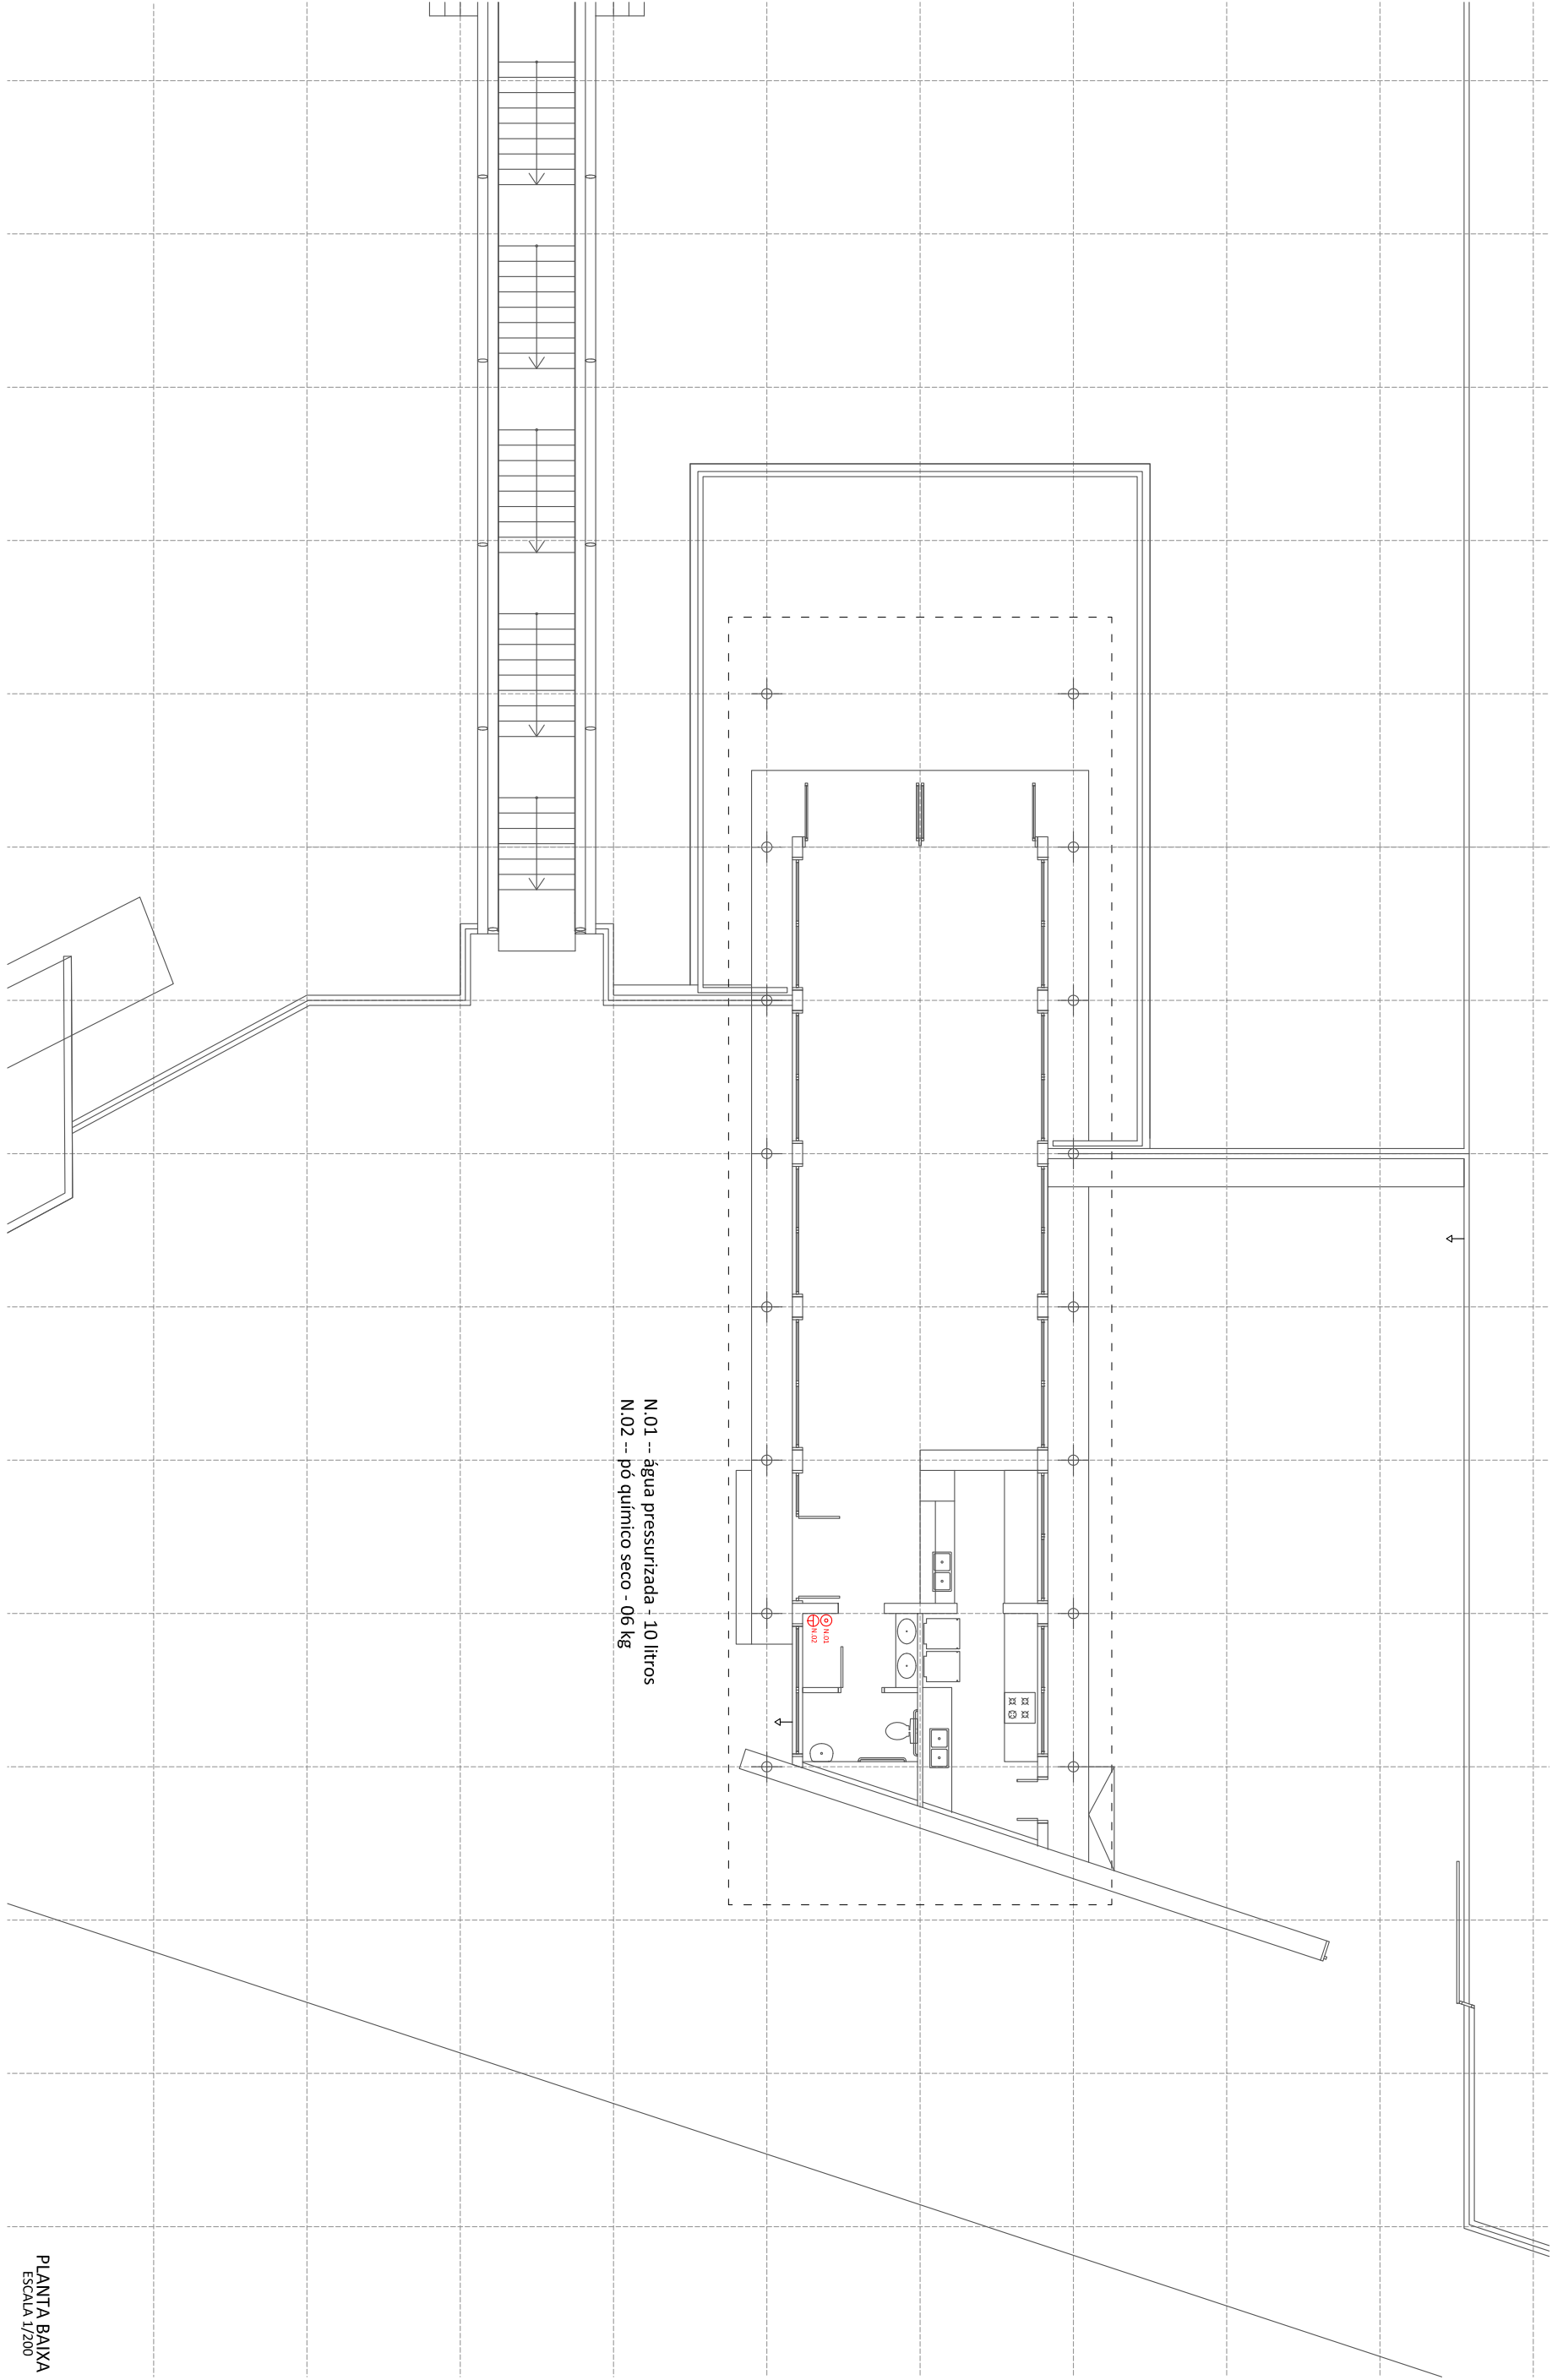

PLANTA BAIXA  
ESCALA 1/200

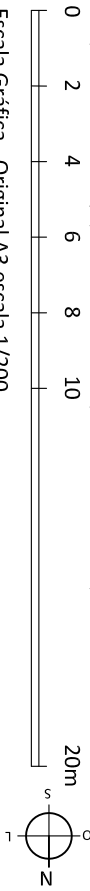


Rua Santa Teresinha, 35  
Porto Alegre, RS, 91040-180  
+55 51 33122497  
3c@3c-arq.br - www.3c-arq.br

ARQUITETO: AAO 07 PROJ.2.dwg  
ACABADO: 2011  
DESENHO: NL

PROPRIETÁRIO: Município de Ijuí - Poder Executivo  
RESPONSÁVEL TÉCNICO 3C: Arq. Tiago Holzmann da Silva

027 PPP - Parque Popular da Pedreira  
Projeto Executivo - Edificações COMPLEMENTARES | CENTRO COMUNITÁRIO

PPCI  
07j

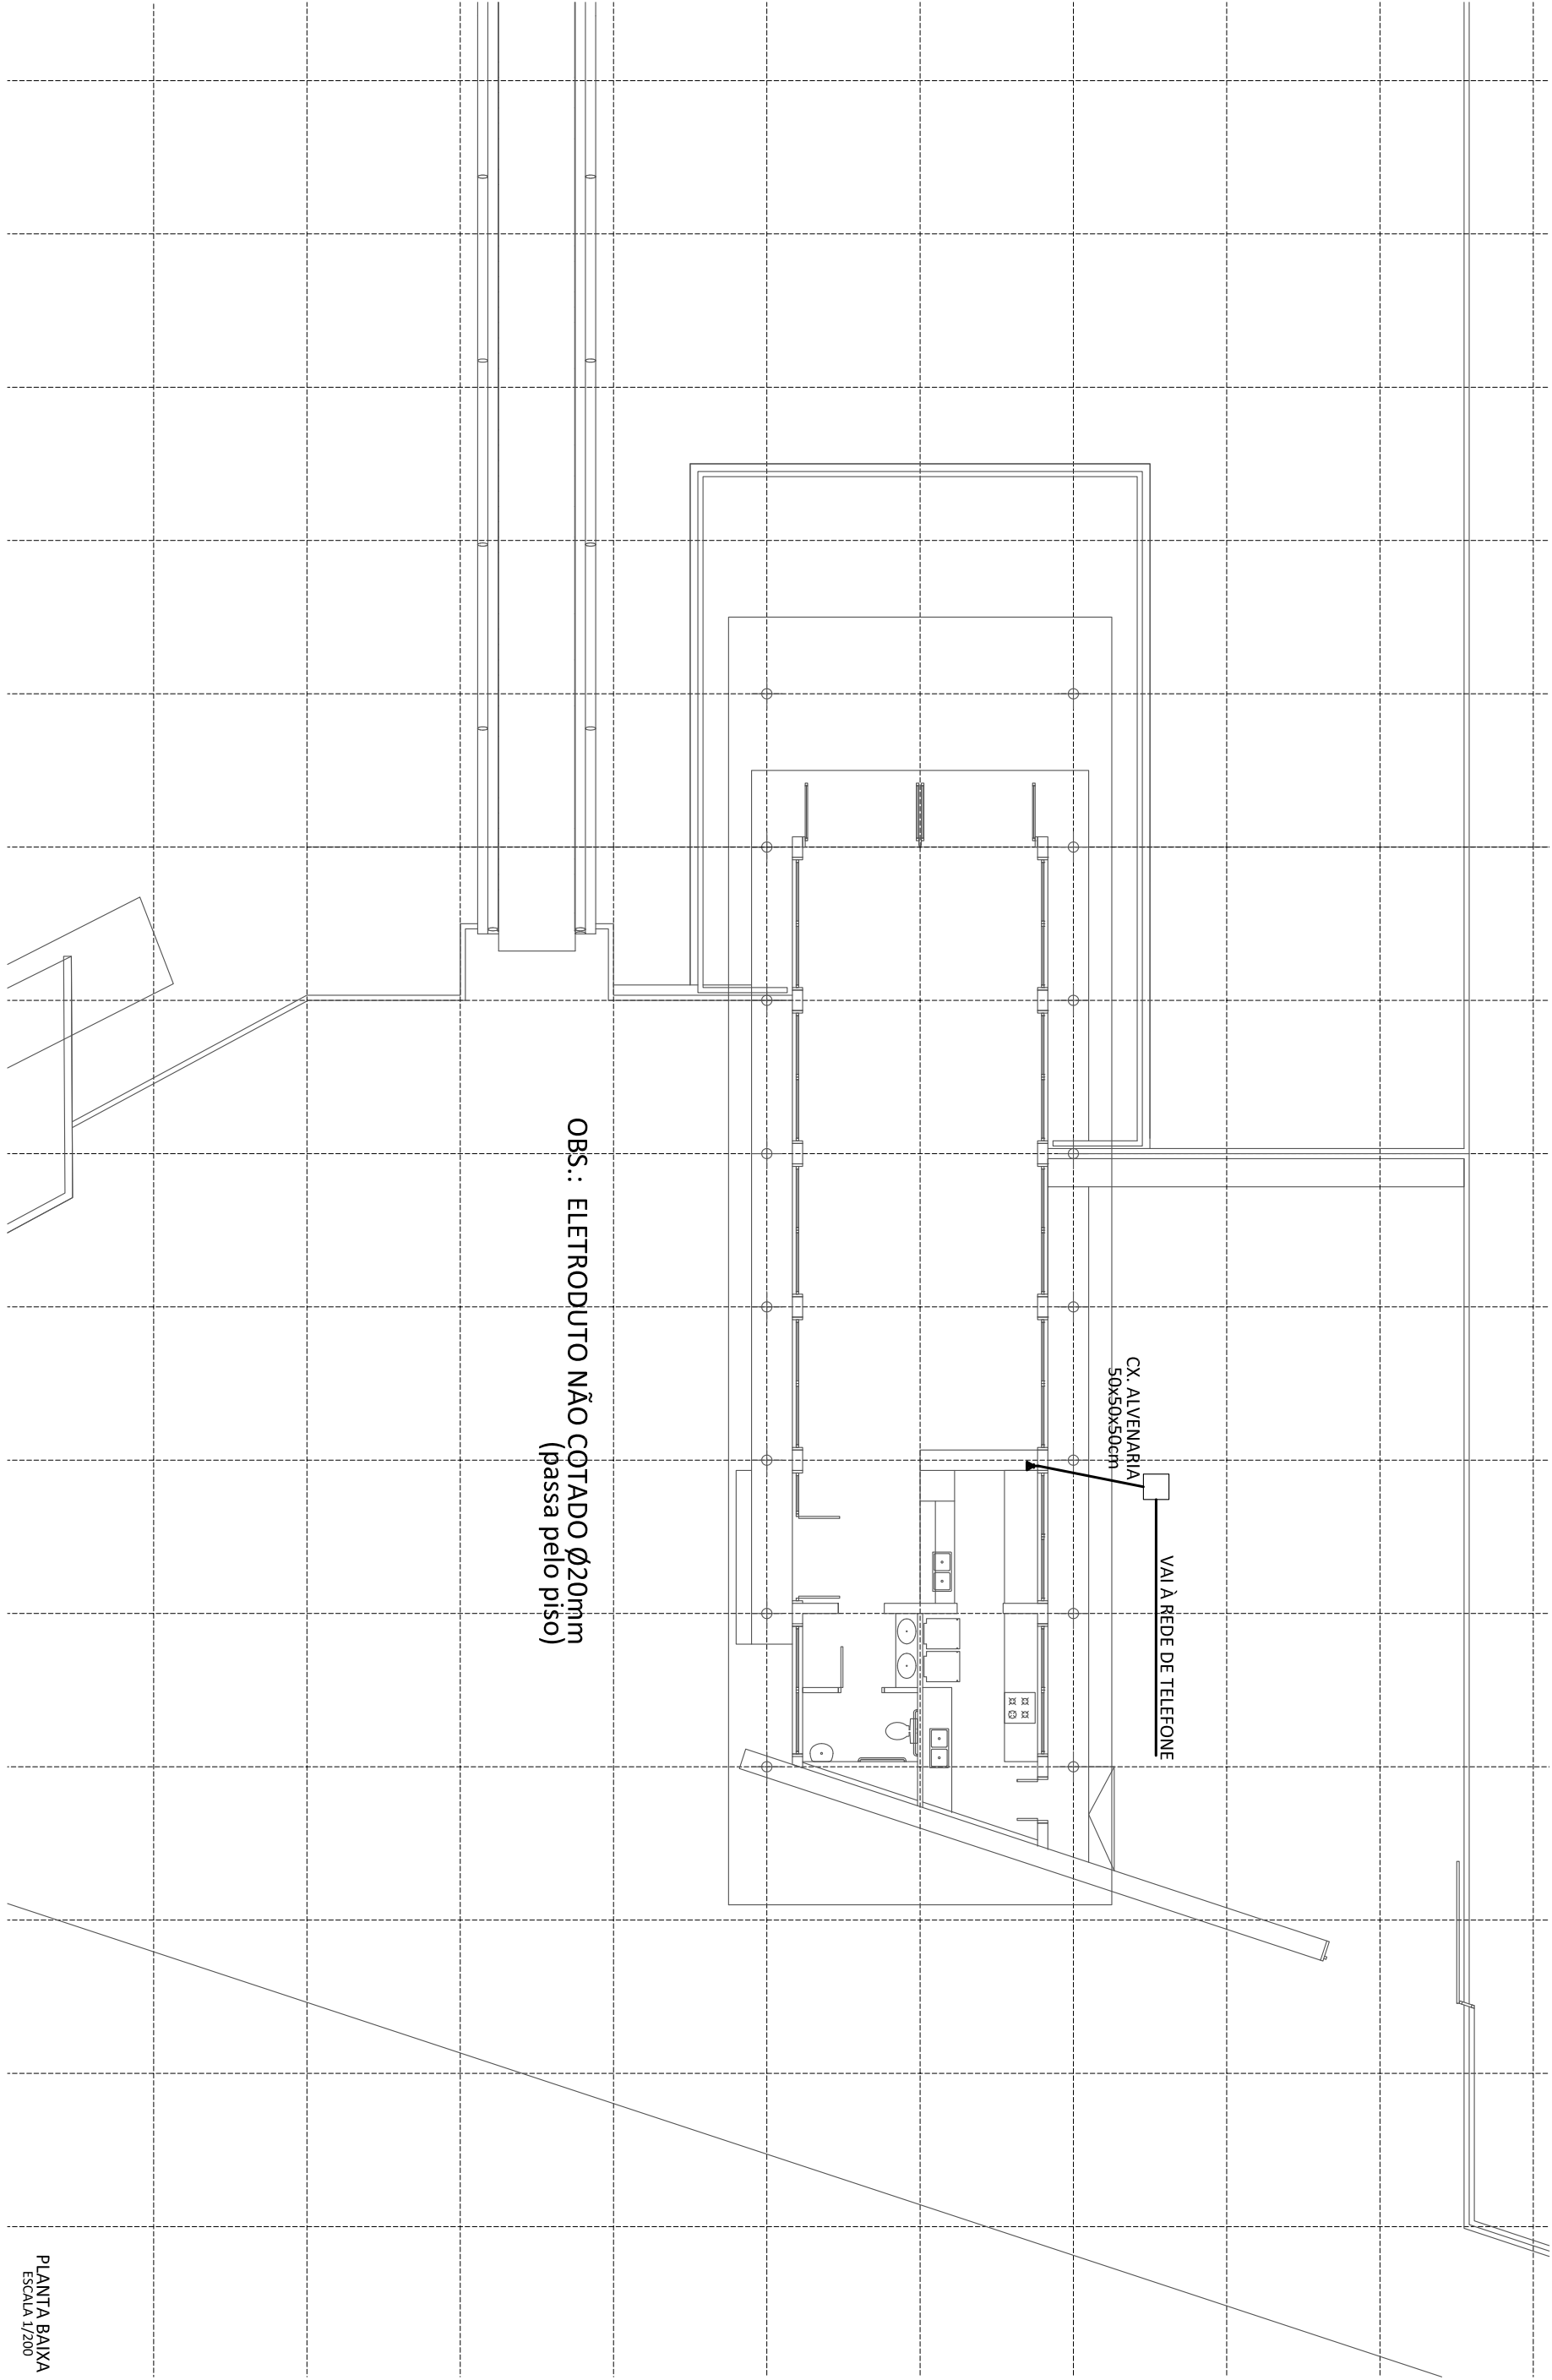

Rua Santa Teresinha, 35  
Porto Alegre, RS, 91040-180  
+55 51 33122497  
3c@3c-arq.br - www.3c-arq.br

ARQUITETO: AAO 07 Telefone: 02.2496  
PROJETO: 2011  
DESENHO: NL

PROPRIETÁRIO: Município de Ijuí - Poder Executivo  
RESPONSÁVEL TÉCNICO 3C: Arq. Tiago Holzmann da Silva

027 PPP - Parque Popular da Pedreira  
Projeto Executivo - Edificações COMPLEMENTARES | CENTRO COMUNITÁRIO

TELEFONIA  
07K