

Rua Santa Teresinha, 35  
Porto Alegre, RS, 91040-180  
+ 55 51 33122497  
3c@3c.arq.br - www.3c.arq.br

ARQUIVO: ARC\_04\_edif\_bloco\_acesso\_sul.v1.dwg  
DATA: AGOSTO 2011  
DESENHO: ATC e PML

PROPRIETÁRIO: Município de Ijuí - Poder Executivo  
RESPONSÁVEL TÉCNICO 3C: Arq. Tiago Holzmann da Silva

027 PPP - Parque Popular da Pedreira  
Projeto Executivo - Edificações

BLOCO DE ACESSO SUL  
ARQUITETÔNICO | SITUAÇÃO

04a

APBC: PISO BLOCO DE CONCRETO  
A=90,93m<sup>2</sup>

ÁREA COBERTA TOTAL  
A=202,50m<sup>2</sup>



PLANTA BAIXA

ESCALA : 1/100


10m




BLOCO DE ACESSO SUL  
ARQUITETÔNICO | PLANTA BAIXA

04b




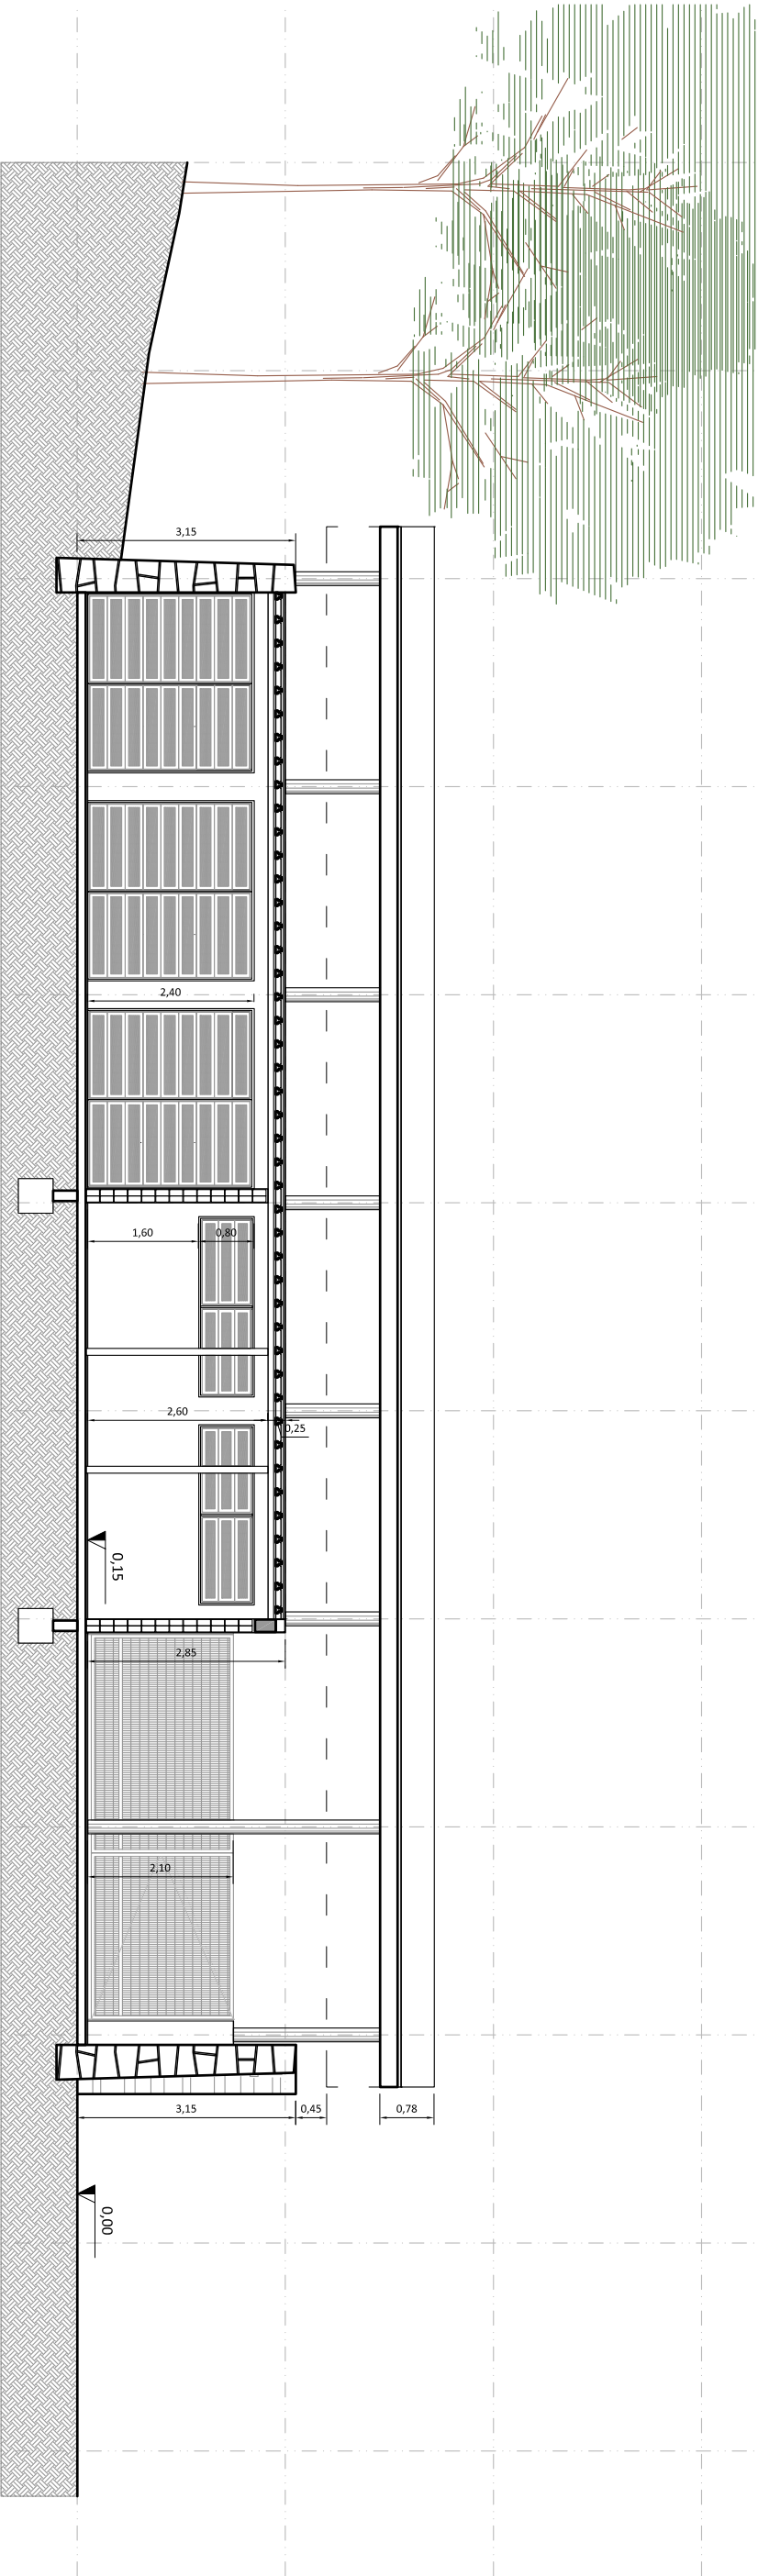

CORTE AA'  
ESCALA : 1/100

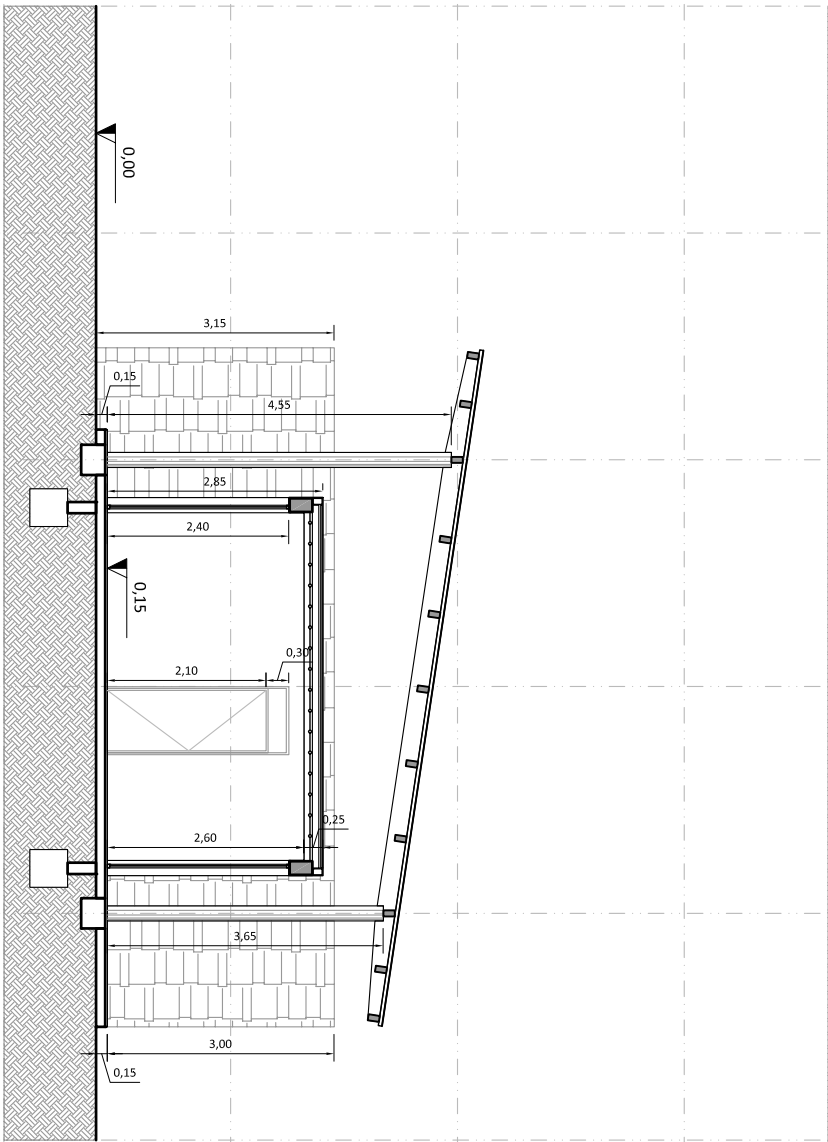


CORTE BB'  
ESCALA : 1/100

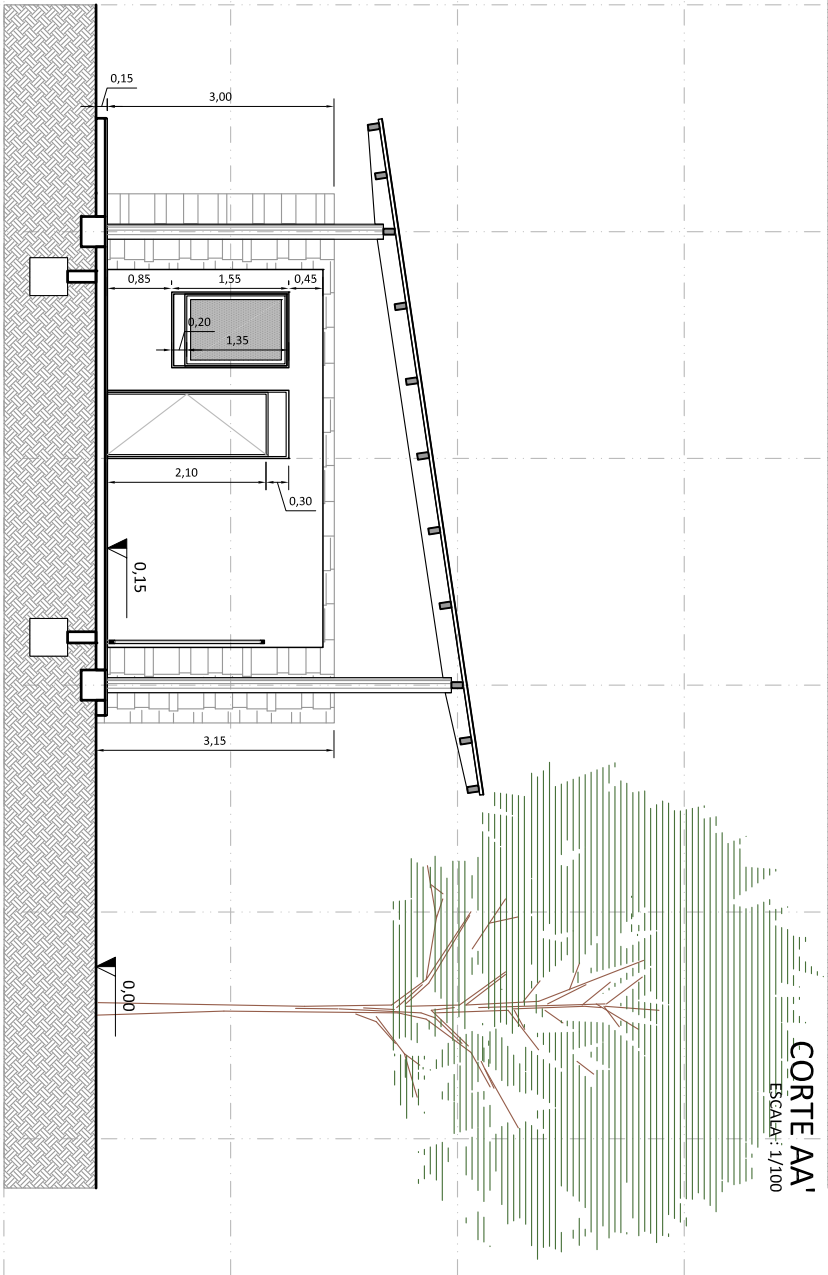

CORTE CC'  
ESCALA : 1/100

VER DETALHES CONSTRUTIVOS:  
PRANCHA 11a | DETALHES CONSTRUTIVOS | ARQUITETÔNICO

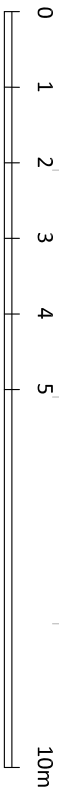

Escala Gráfica - Original A3 escala 1/100



Rua Santa Teresinha, 35  
Porto Alegre, RS, 91040-180  
+ 55 51 33122297  
3c@3c.arq.br - www.3c.arq.br


ARQUIVO: ARC\_04\_edif.bloco.acesso\_sul.v1.dwg  
DATA: AGOSTO 2011  
DESENHO: ATC e PML

PROPRIETÁRIO: Município de Ijuí - Poder Executivo  
RESPONSÁVEL TÉCNICO 3C: Arq. Tiago Holzmann da Silva

027 PPP - Parque Popular da Pedreira  
Projeto Executivo - Edificações


BLOCO DE ACESSO SUL  
ARQUITETÔNICO | CORTES

04C

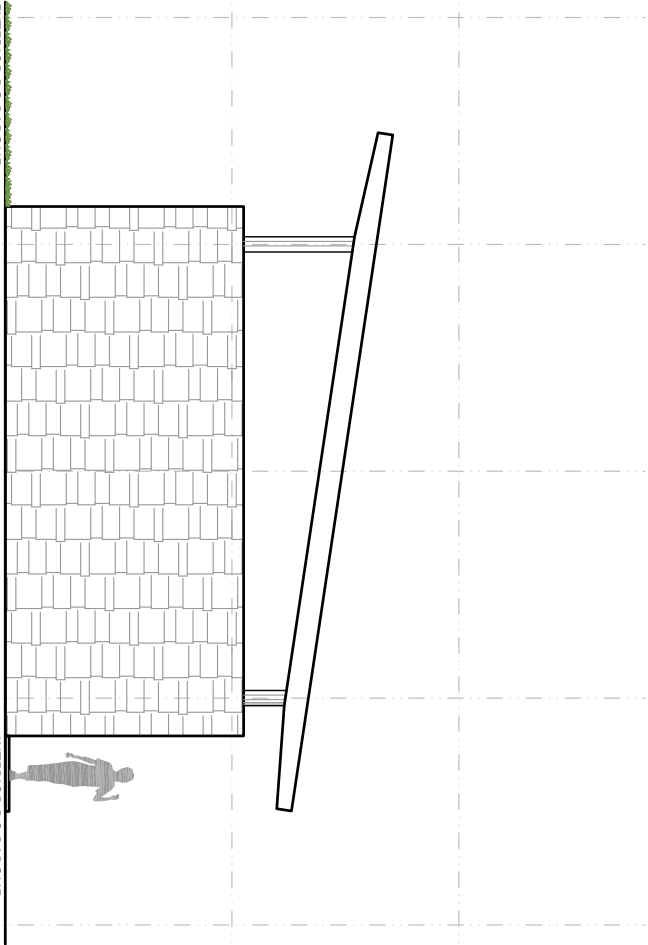


ELEVACÃO LATERAL

ESCALA : 1/100

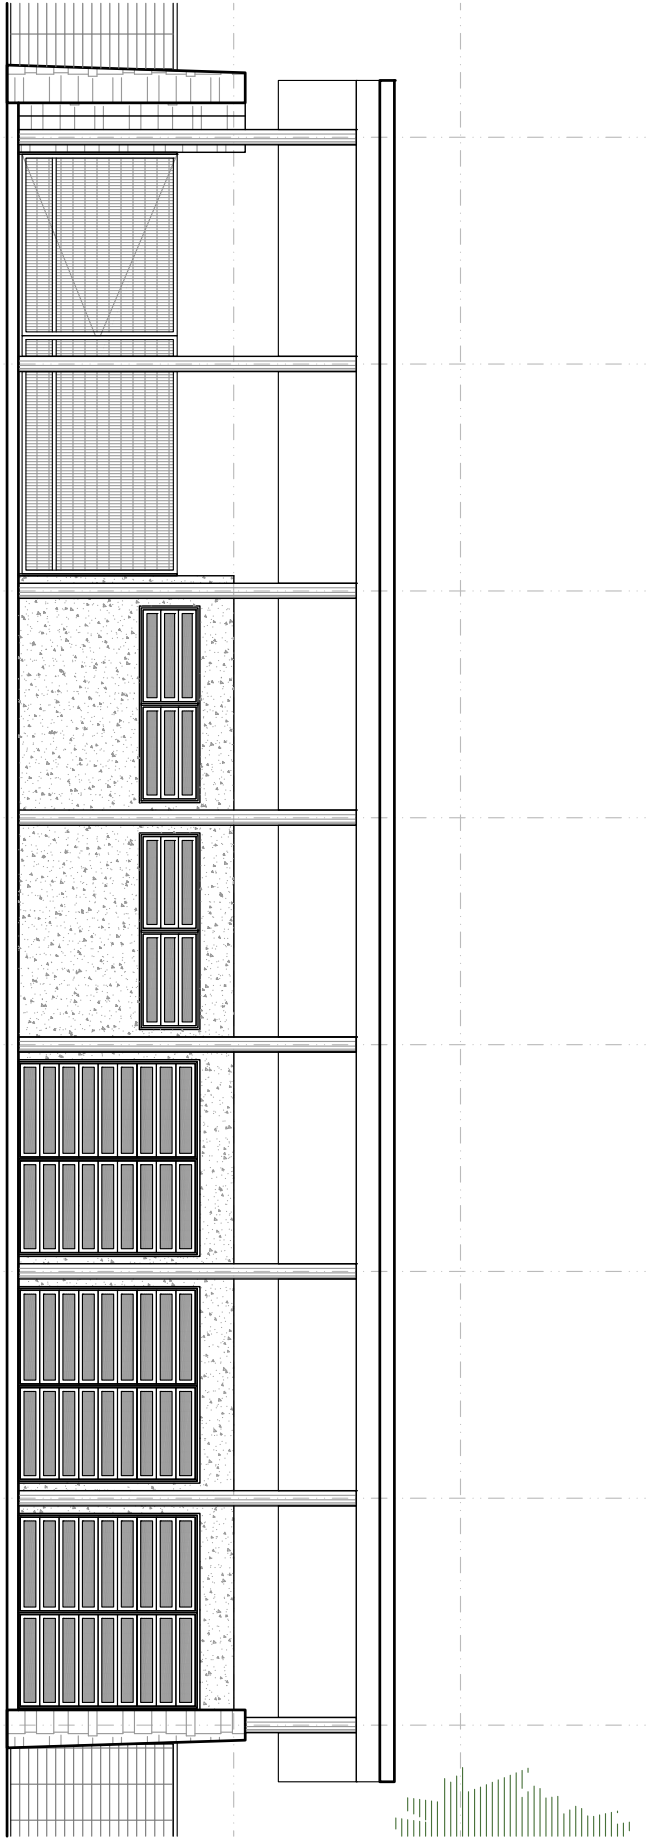


ELEVACÃO EXTERIOR

ESCALA : 1/100

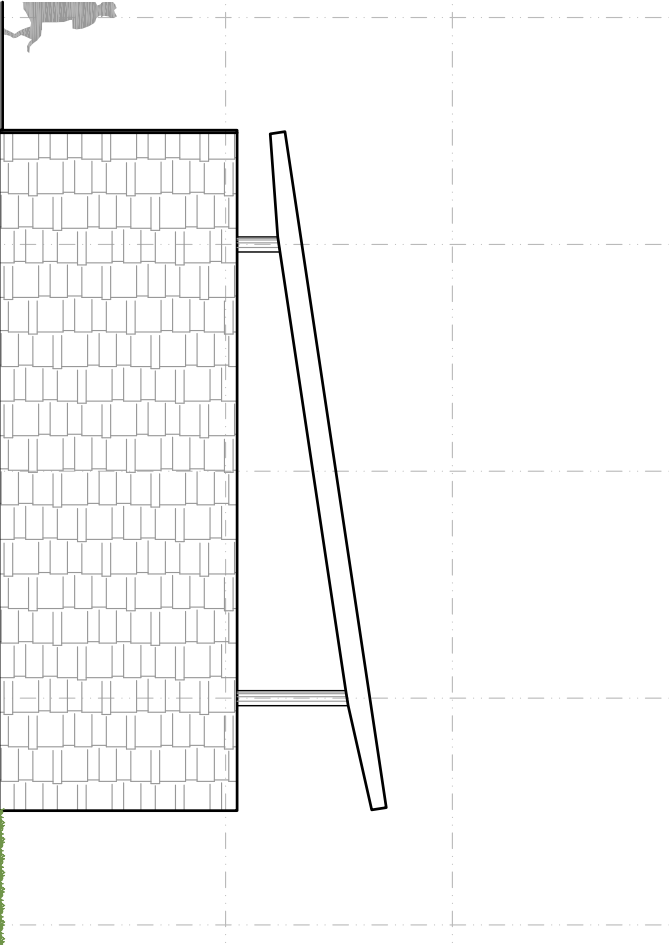


ELEVACÃO LATERAL

ESCALA : 1/100

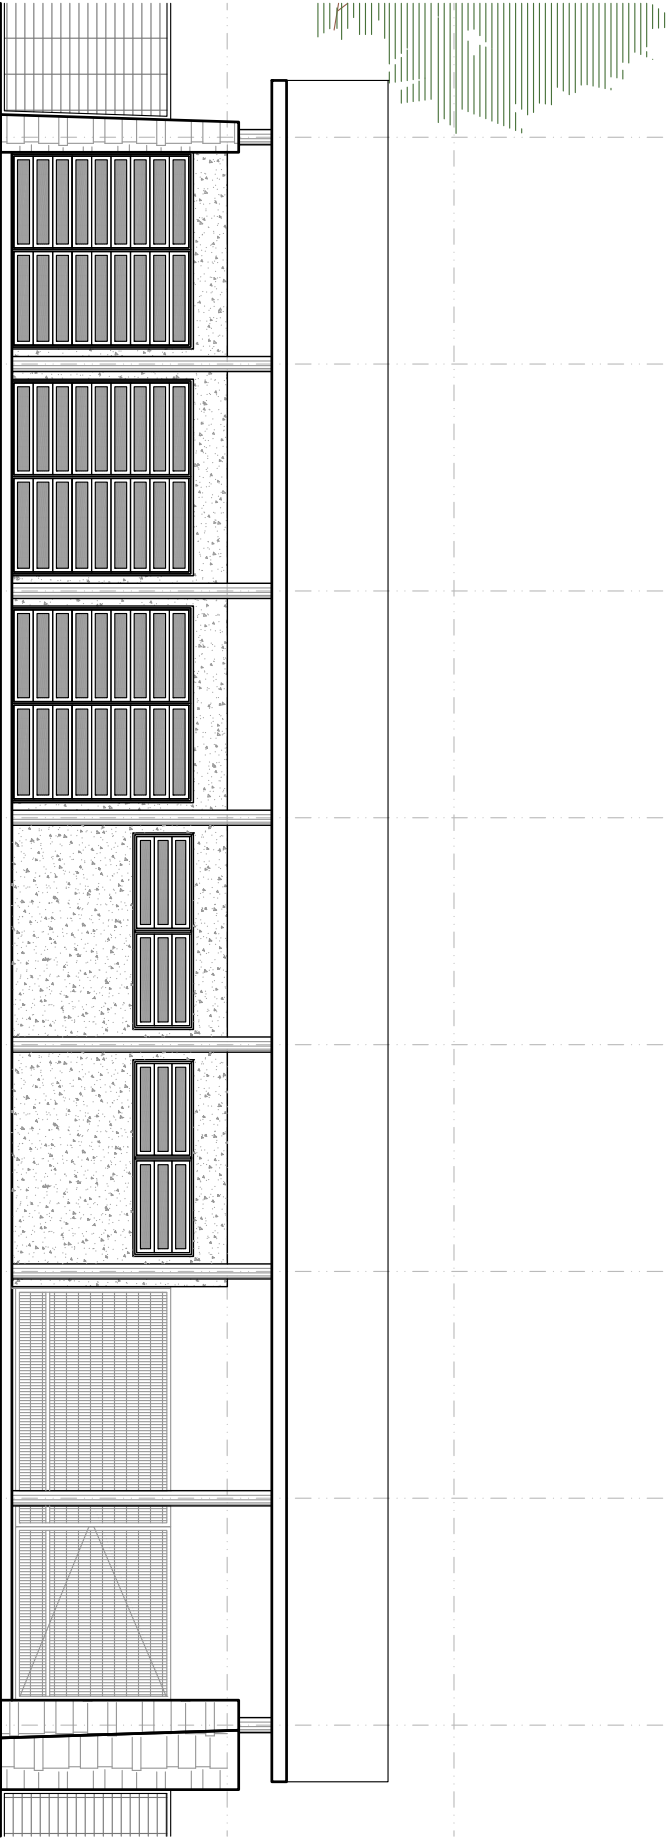


ELEVACÃO INTERIOR

ESCALA : 1/100

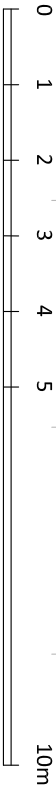

Escala Gráfica - Original A3 escala 1/100

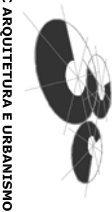

Rua Santa Teresinha, 35  
Porto Alegre, RS, 90040-180  
+ 55 51 33122497  
3c@3c.arq.br - www.3c.arq.br


ARQUIVO: ARO\_04\_edif.bloco.acesso\_sul.v1.dwg  
DATA: AGOSTO 2011  
DESENHO: ATC e FML

PROPRIETÁRIO: Município de Ijuí - Poder Executivo  
RESPONSÁVEL TÉCNICO 3C: Arq. Tiago Holzmann da Silva

027 PPP - Parque Popular da Pedreira  
Projeto Executivo - Edificações


BLOCO DE ACESSO SUL  
ARQUITETÔNICO | ELEVACÕES

04d

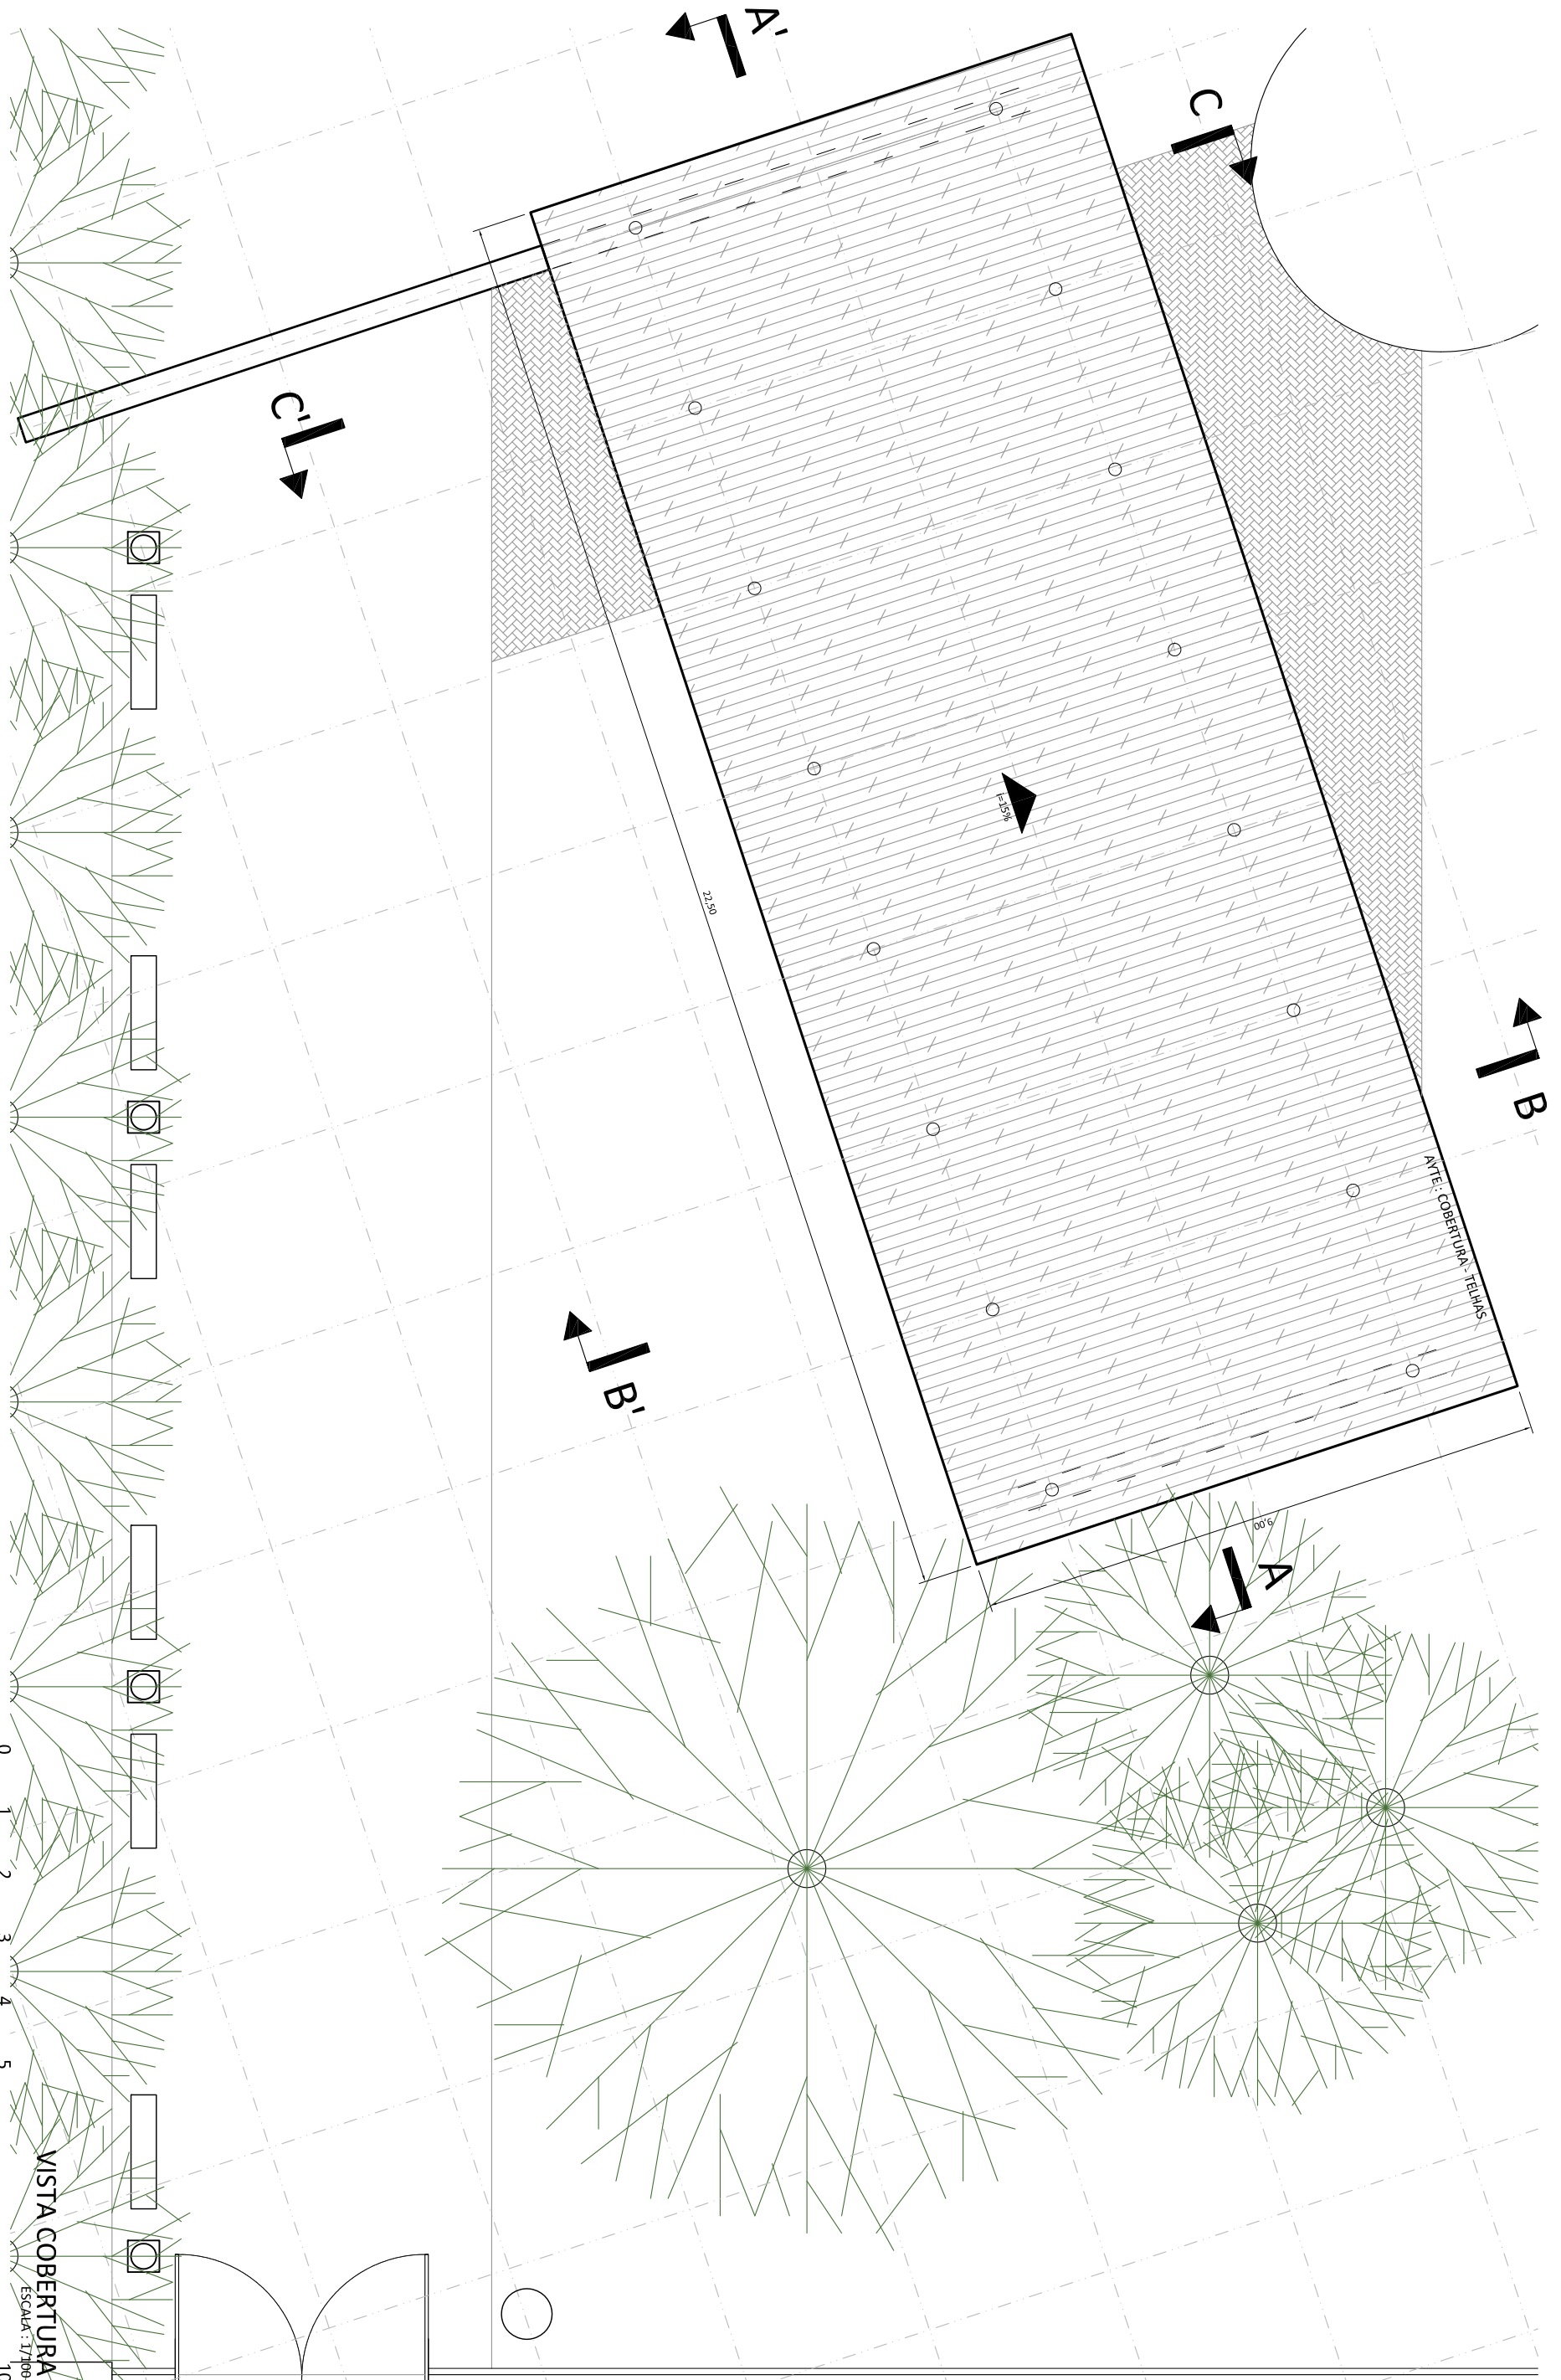

VISTA COBERTURA  
ESCALA: 1/100

Escala Gráfica - Original A3 escala 1/100

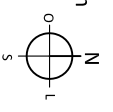

Rua Santa Teresinha, 35  
Porto Alegre, RS, 91040-180  
+ 55 51 33122497  
3c@3c.arq.br - www.3c.arq.br

ARQUIVO: ARC\_04\_edif.bloco.acesso\_sul.v1.dwg  
DATA: AGOSTO 2011  
DESENHO: ATC e PML


PROPRIETÁRIO: Município de Ijuí - Poder Executivo  
RESPONSÁVEL TÉCNICO 3C: Arq. Tiago Holzmann da Silva

027 PPP - Parque Popular da Pedreira  
Projeto Executivo - Edificações


BLOCO DE ACESSO SUL  
ARQUITETÔNICO | COBERTURA

04e



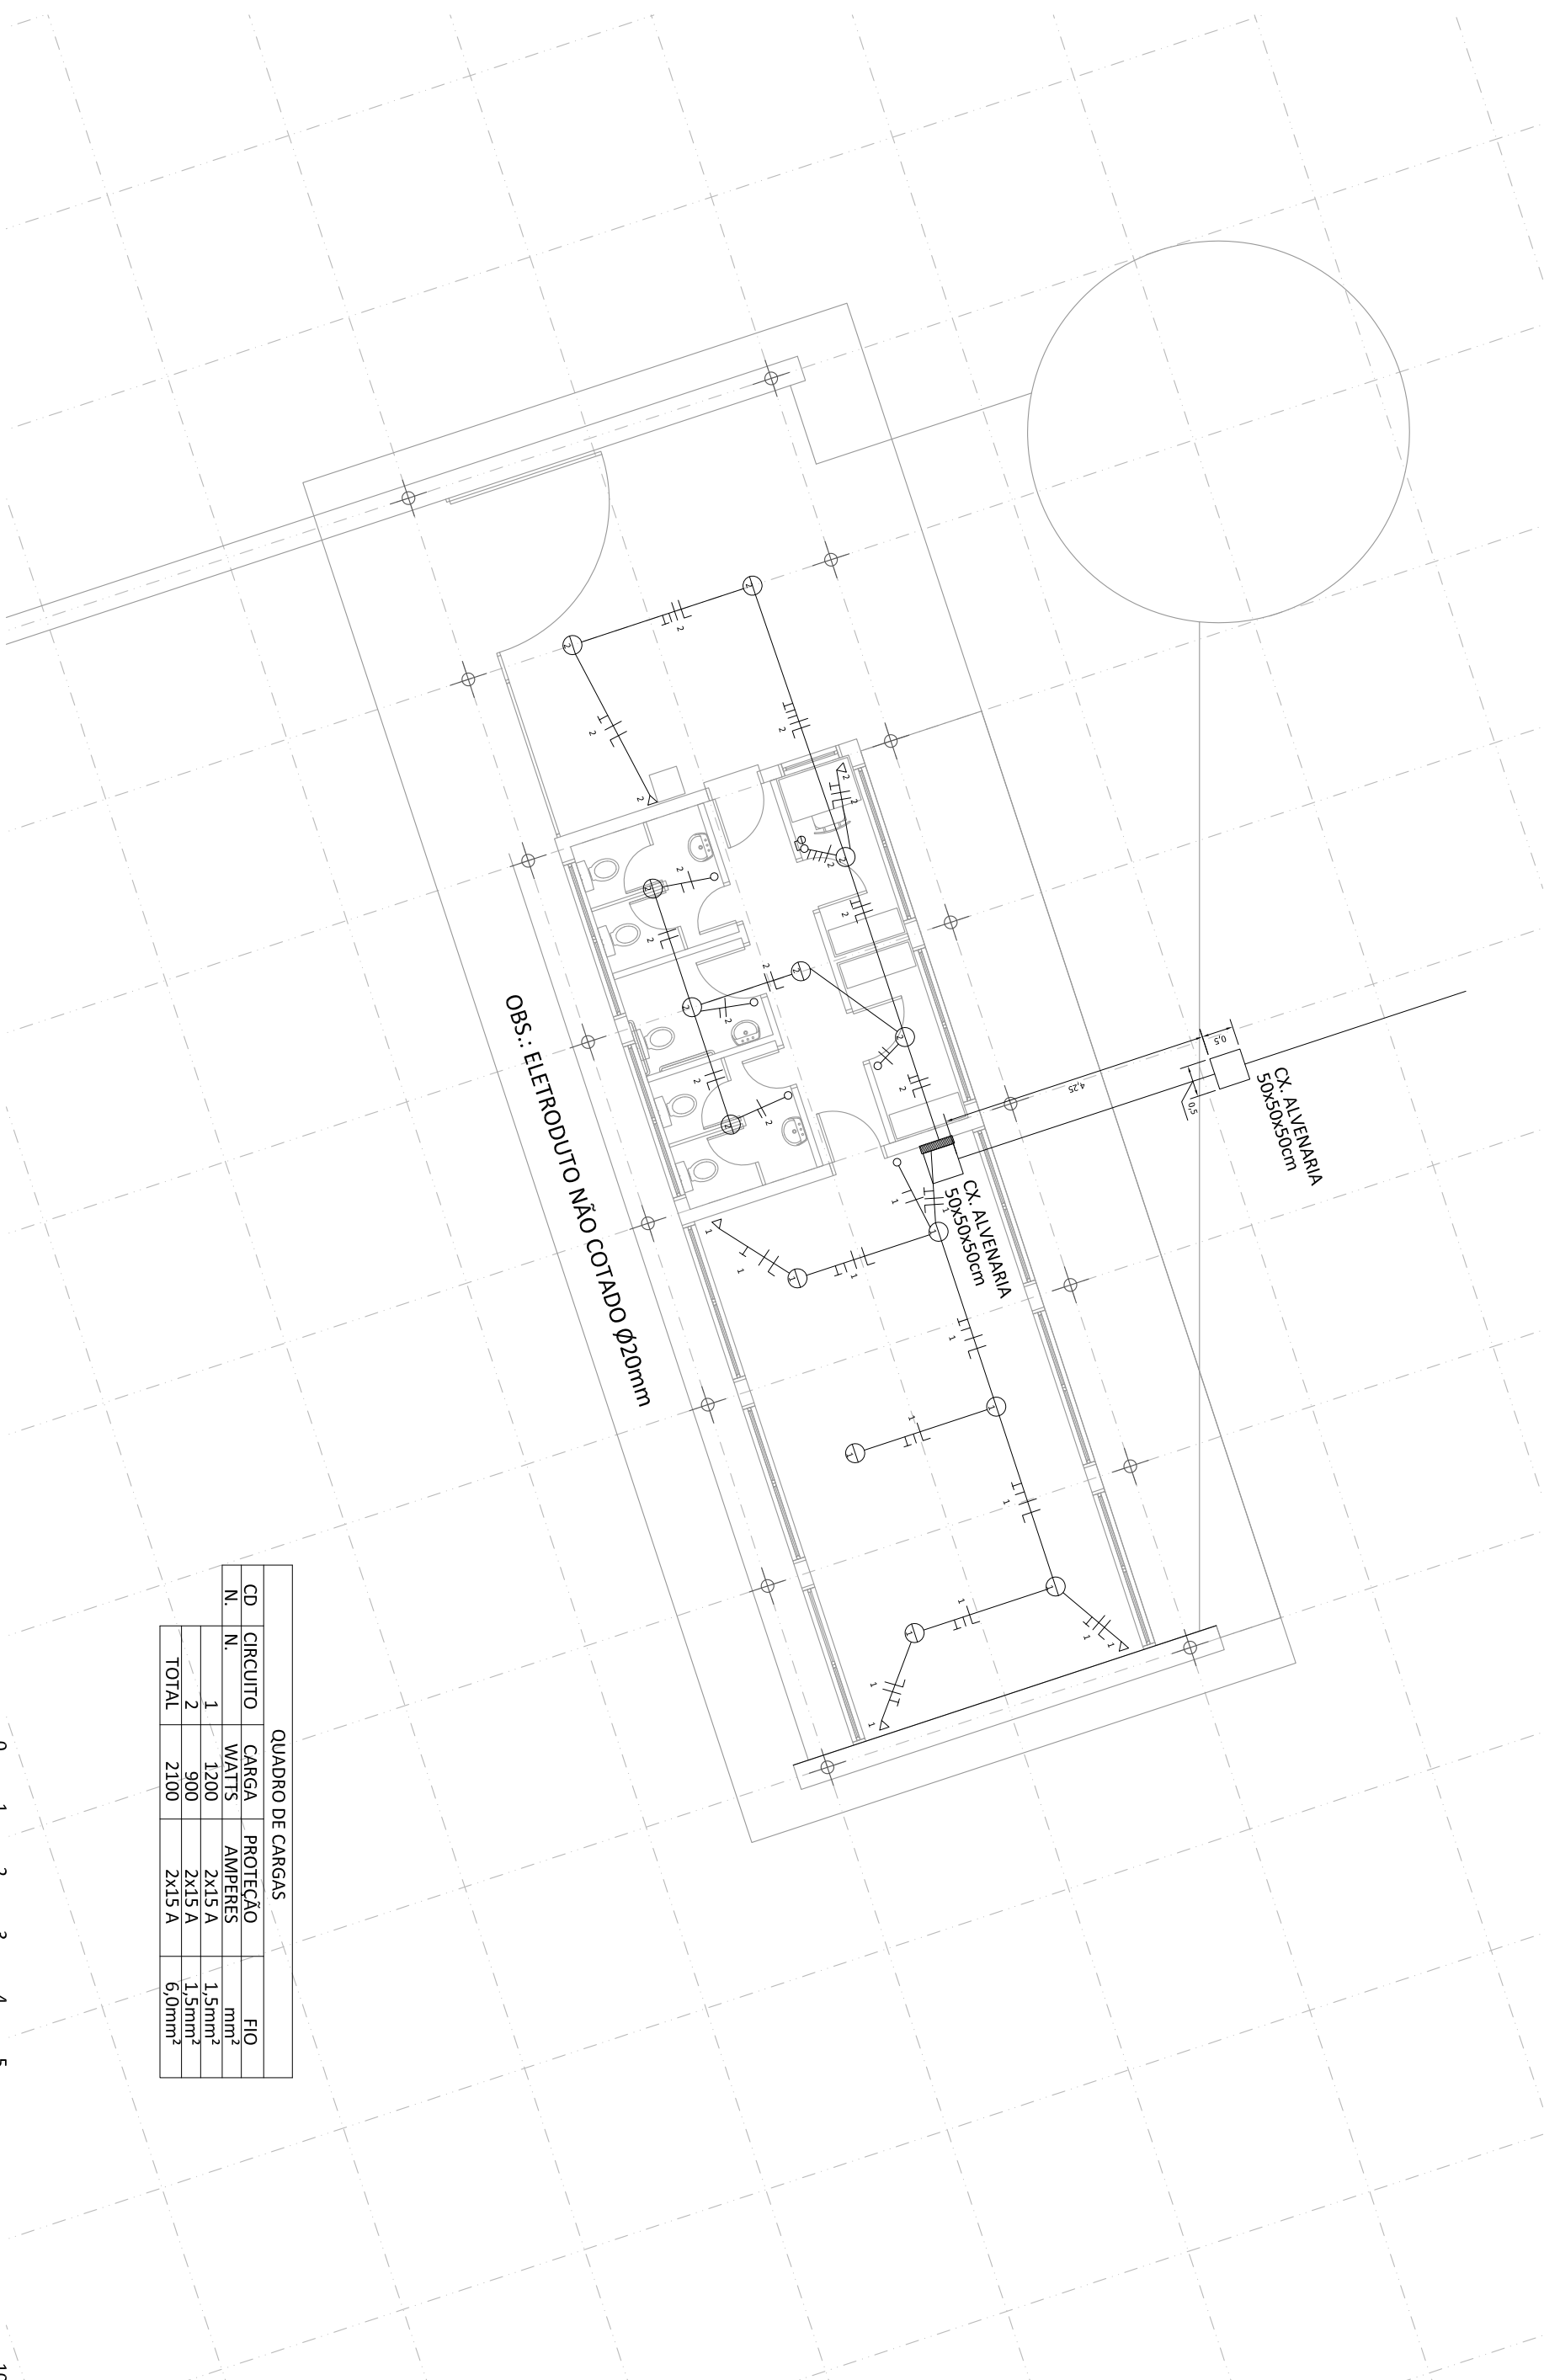


QUADRO DE CARGAS				
CD	CIRCUITO	CARGA	PROTEÇÃO	FIO
N.	N.	WATTS	AMPERES	mm²
1	1200	2x15 A	1,5mm²	
2	900	2x15 A	1,5mm²	
TOTAL	2100	2x15 A	6,0mm²	

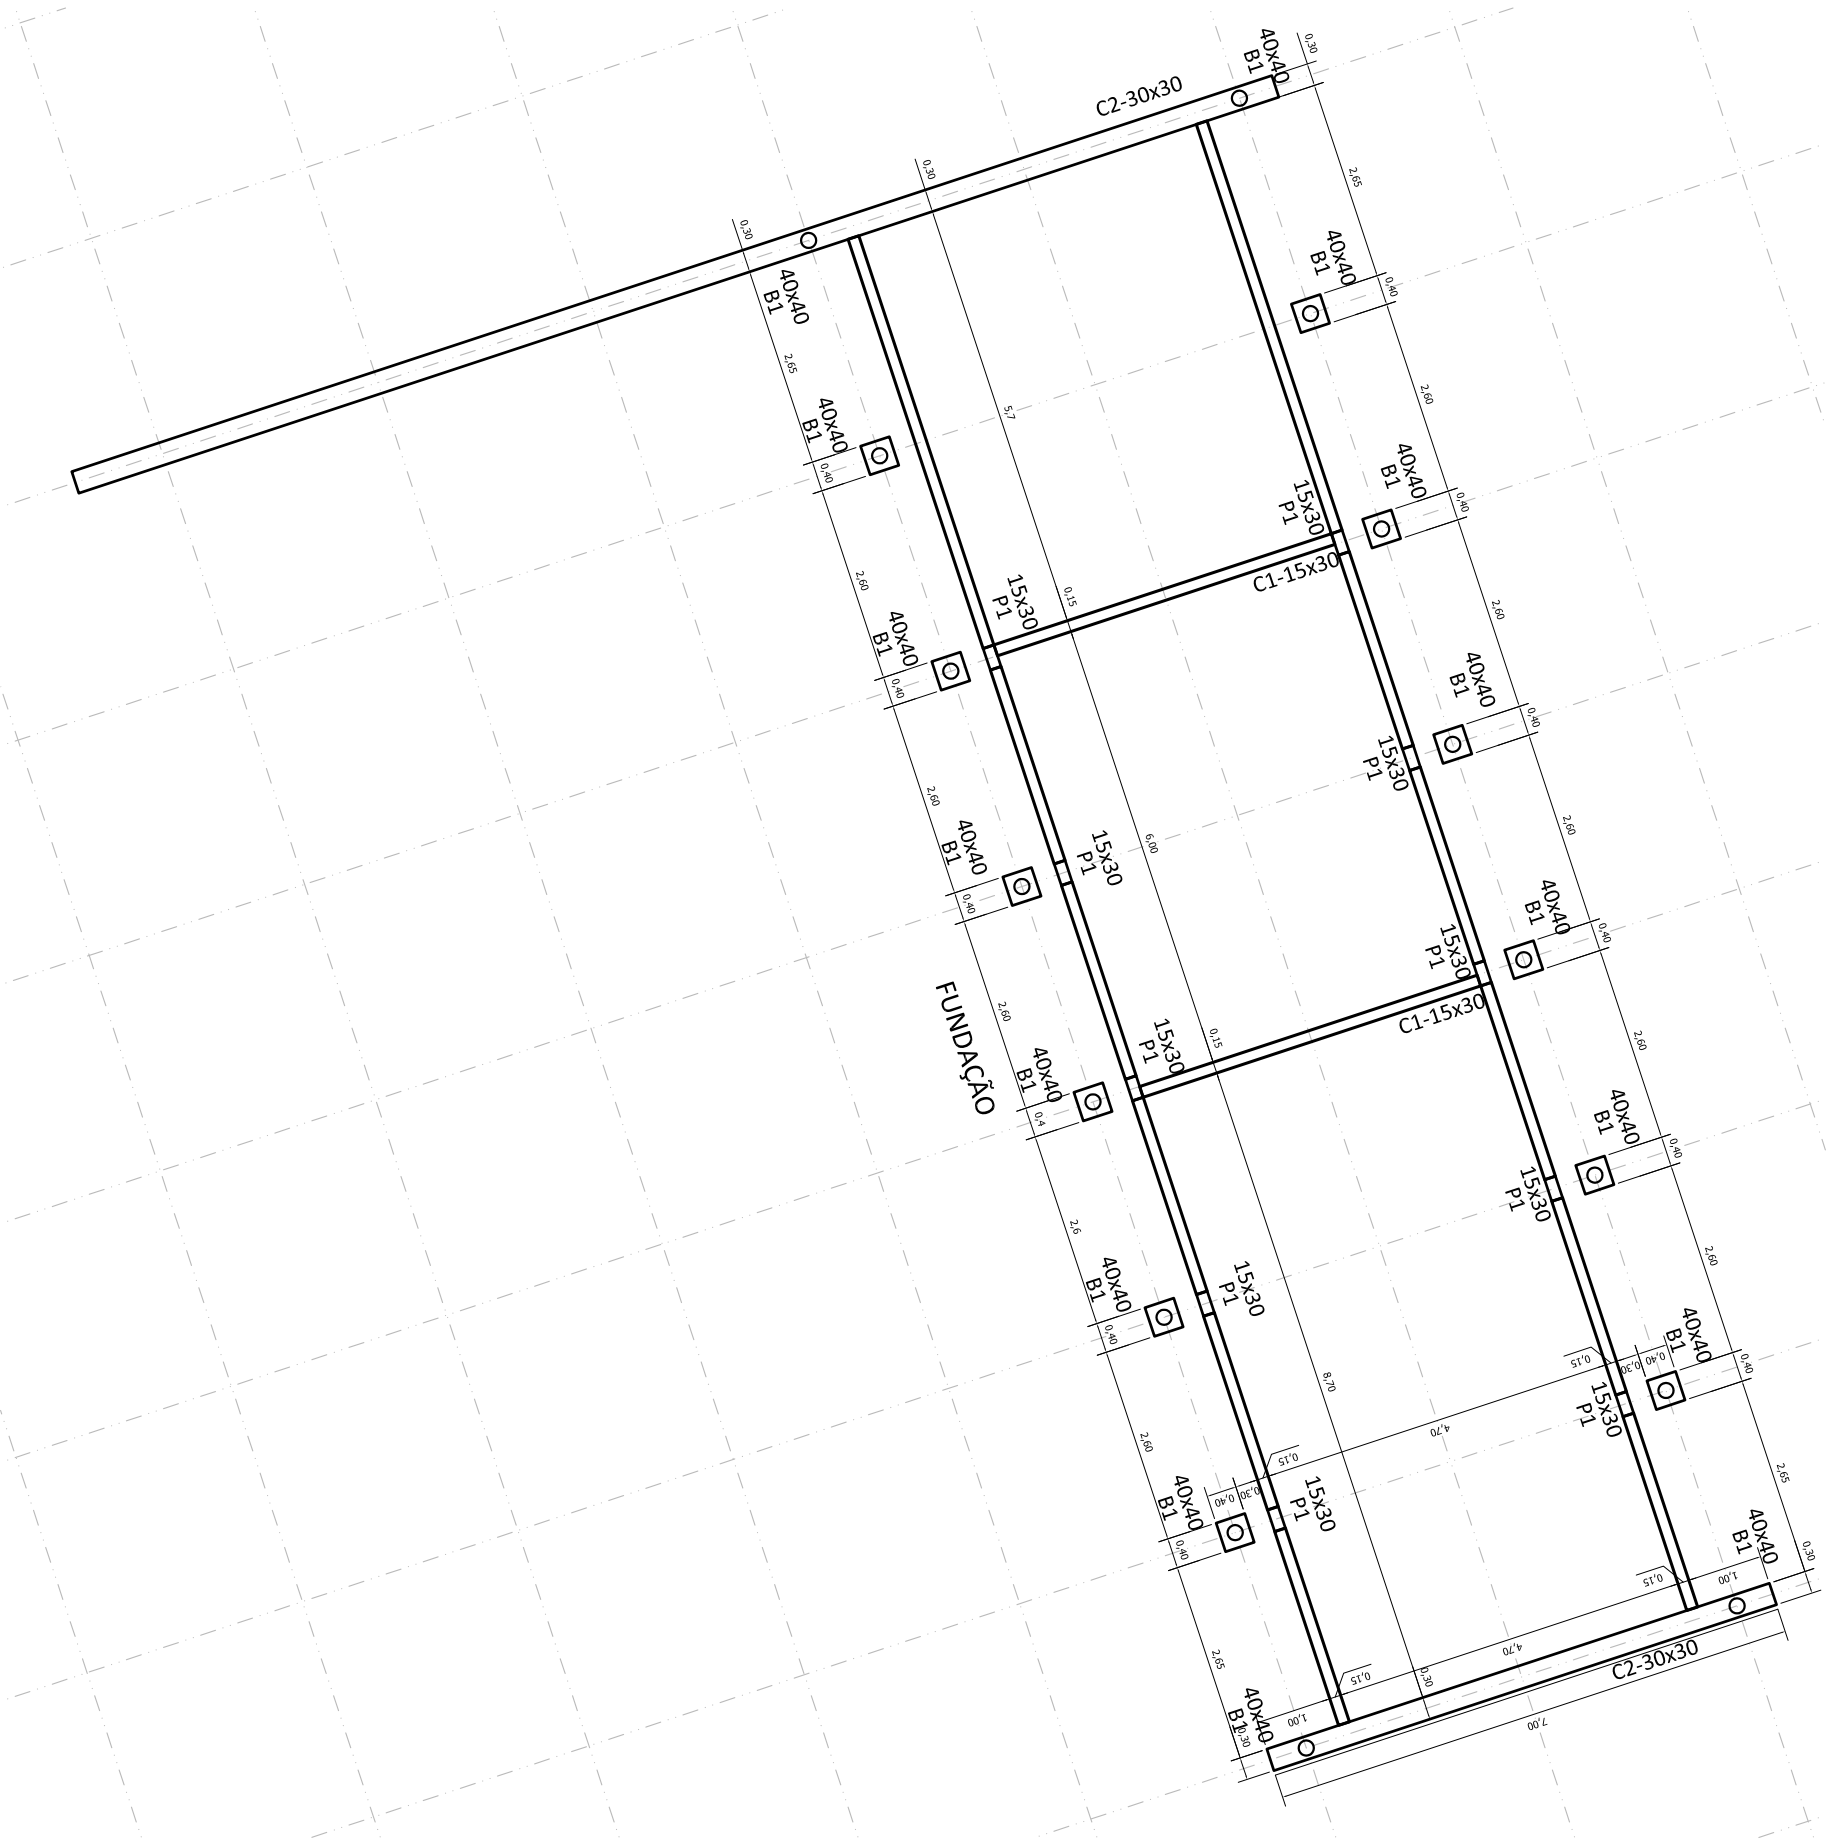

CF1  
1:50


2 N4Ø10.0-5730

SEÇÃO A-A  
1:20

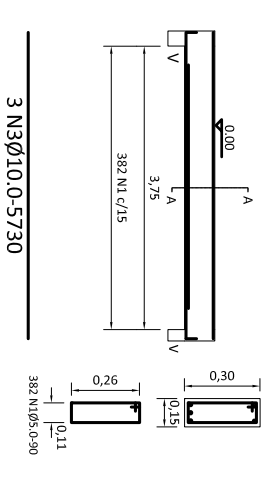

C1  
1:50


2 N4Ø10.0-5730

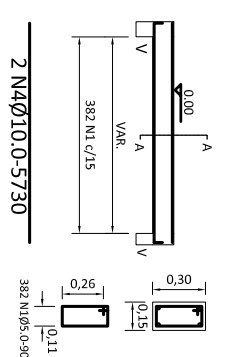

CF2  
1:50

2 N4Ø10.0-1395


SEÇÃO A-A  
1:20


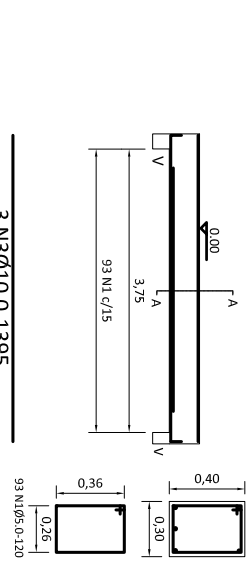


C2  
1:50

2 N3Ø10.0-1395

SEÇÃO A-A  
1:20


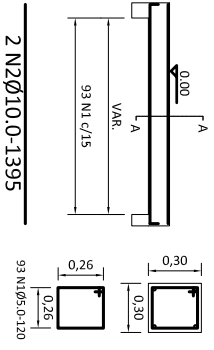


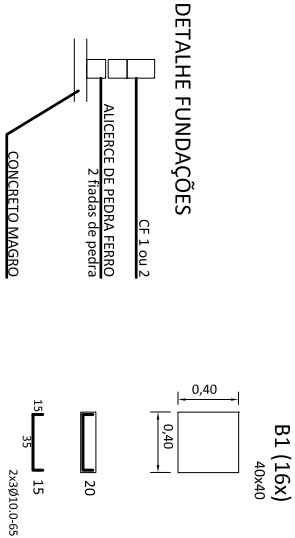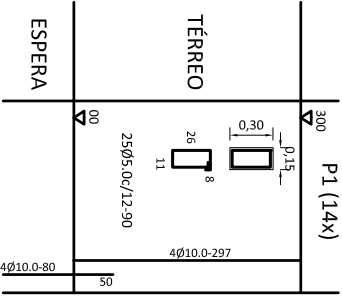

RESUMO DO AÇO

AÇO	DIAM.	C.TOTAL (m)	PESO+10% (kgf)
CA50A	10.0	915.0	634
CA60	5.0	823.0	136
PESO TOTAL			
CA50A	1147kgf		
CA60	136kgf		

Vol. concreto total = 10,12m³  
Area de forma total = 126,22m²

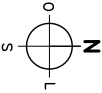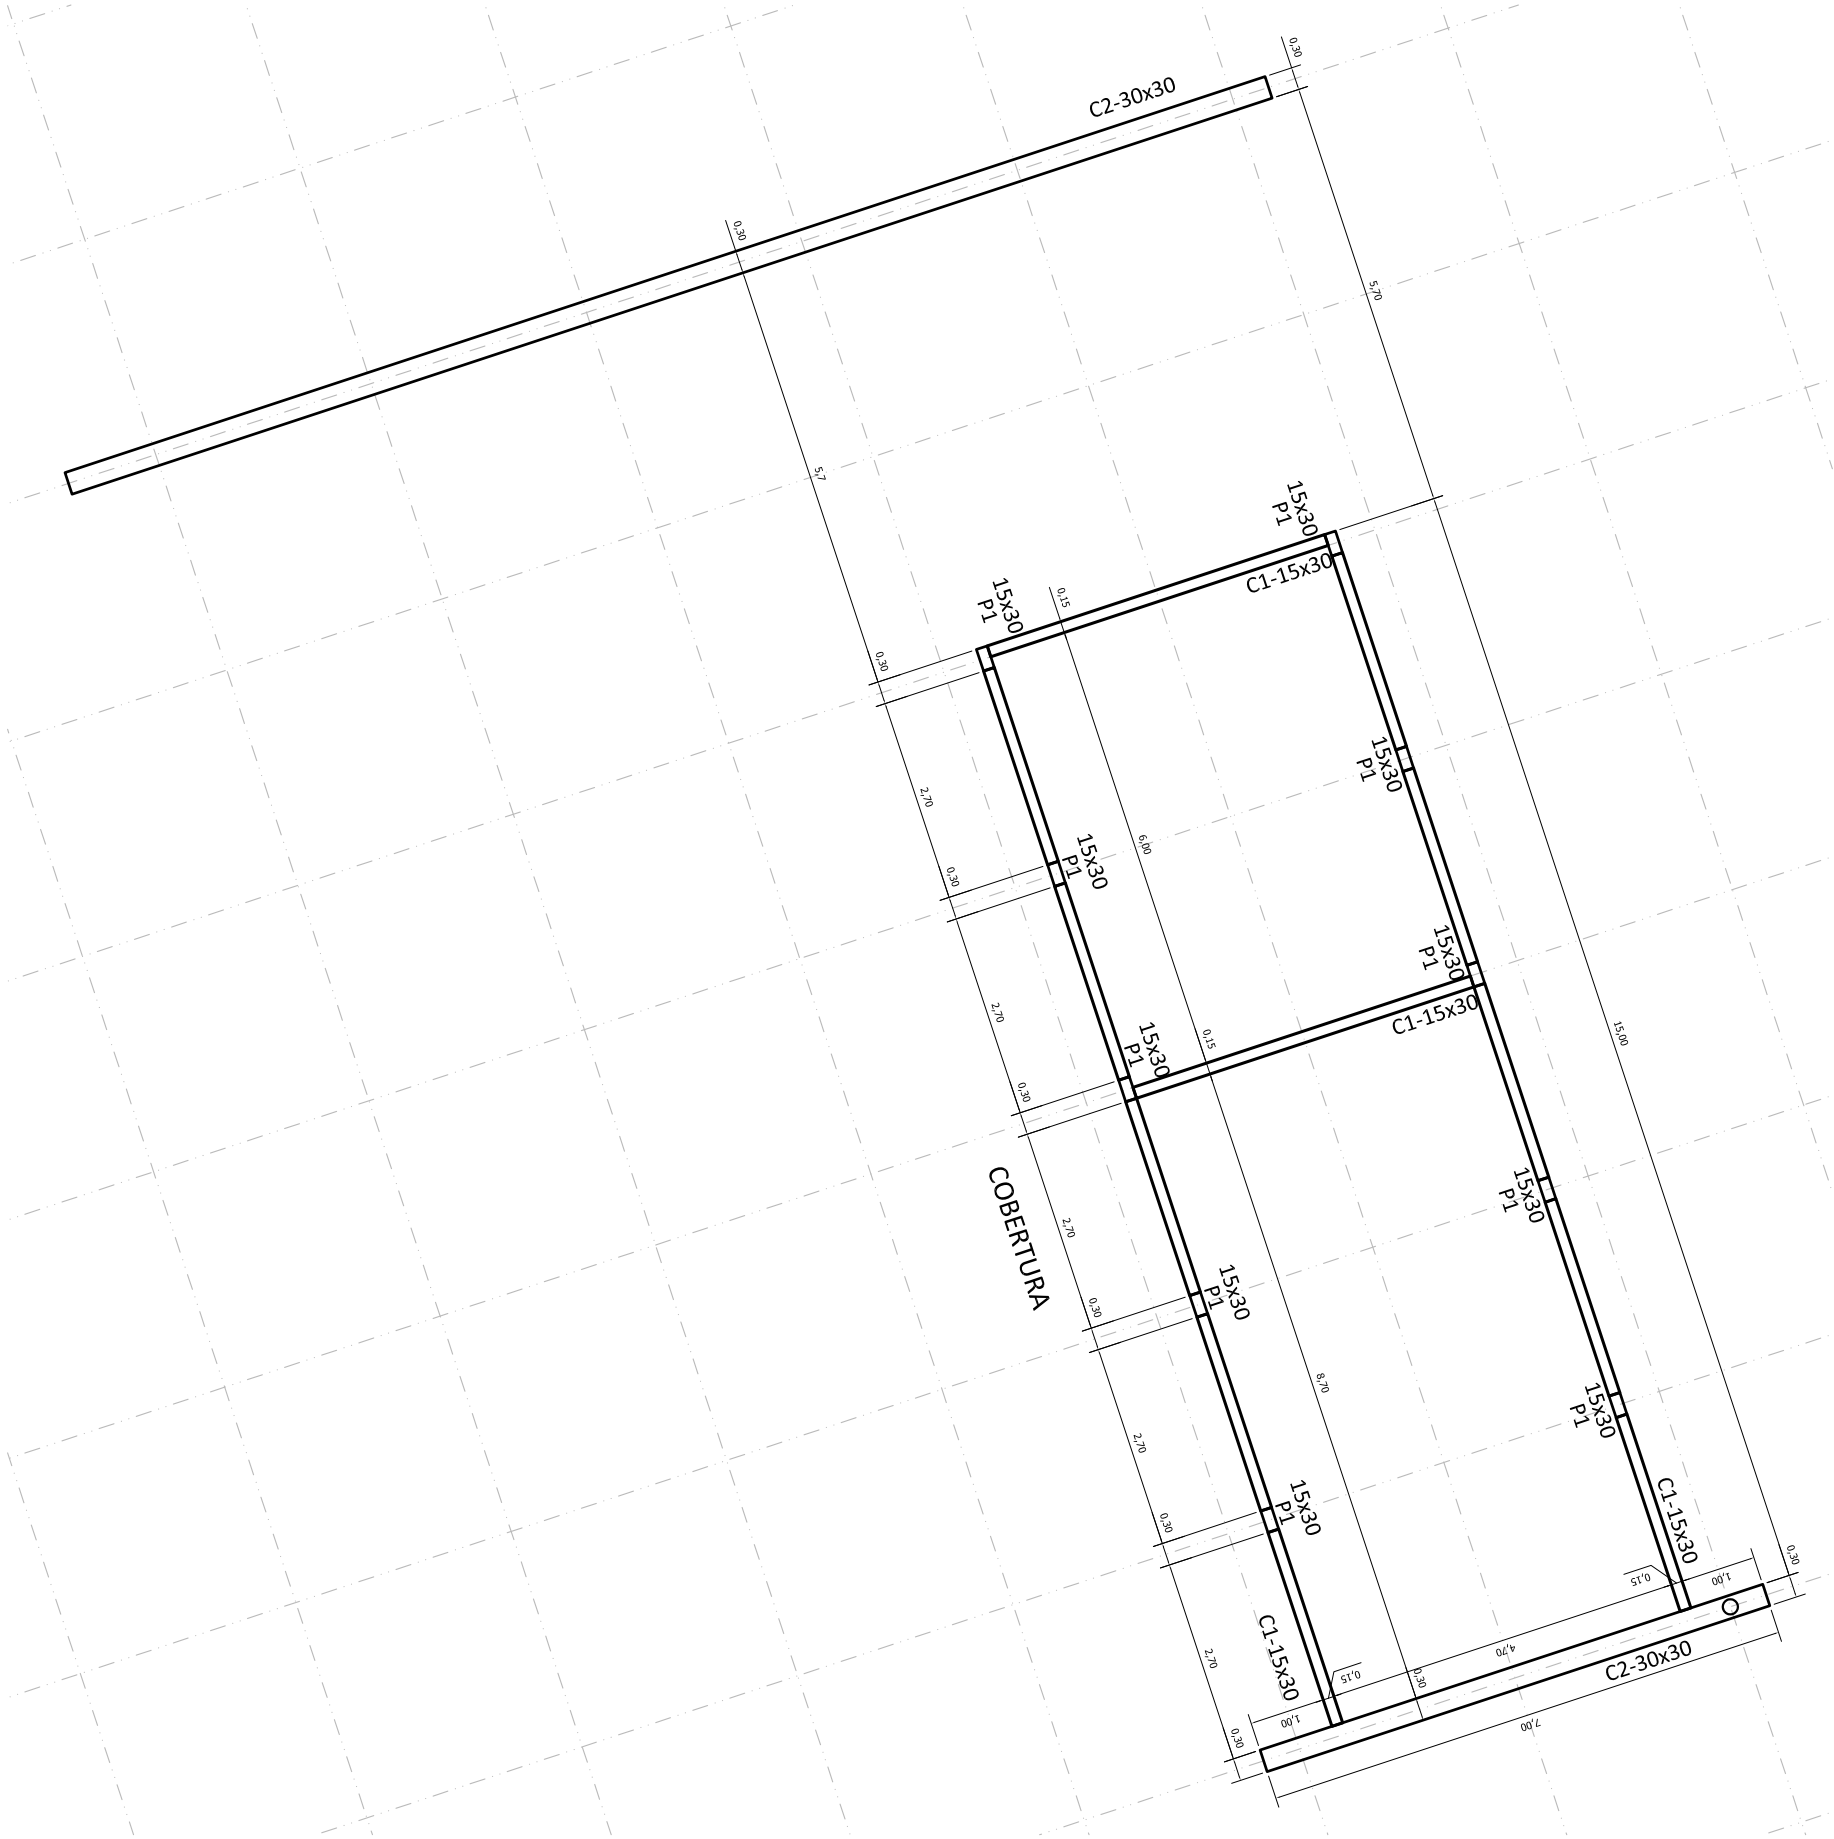

Rua Santa Teresinha, 35  
Porto Alegre, RS, 91060-180  
+ 55 51 33122287  
3c@3c.arq.br - www.3c.arq.br

ARQUIVO: ARQ.04\_estrutural.v1.dwg  
DATA: AGOSTO 2011  
DESENHO: NL


PROPRIETARIO: Município de Ijuí - Poder Executivo  
RESPONSÁVEL TÉCNICO 3C: Arq. Tiago Holzmann da Silva

027 PPP - Parque Popular da Pedreira  
Projeto Executivo - Edificações

PROJETO ESTRUTURAL  
COMPLEMENTARES | ACESSO SUL

04h



 



Rua Santa Teresinha, 35  
Porto Alegre, RS, 90040.180  
+ 55 51 33122497  
3c@3c.arq.br - [www.3c.arq.br](http://www.3c.arq.br)

ARQUIVO: ARQ.04\_hidro.v1.dwg  
DATA: AGOSTO 2011  
DESENHO: NL



PROPRIETÁRIO: Município de Ijuí - Poder Executivo  
RESPONSÁVEL TÉCNICO 3C: Arq. Tiago Holzmman da Silva

027 PPP - Parque Popular da Pedreira  
Projeto Executivo - Edificações

PROJETO HIDROSANITÁRIO  
COMPLEMENTARES | BLOCO DE ACESSO

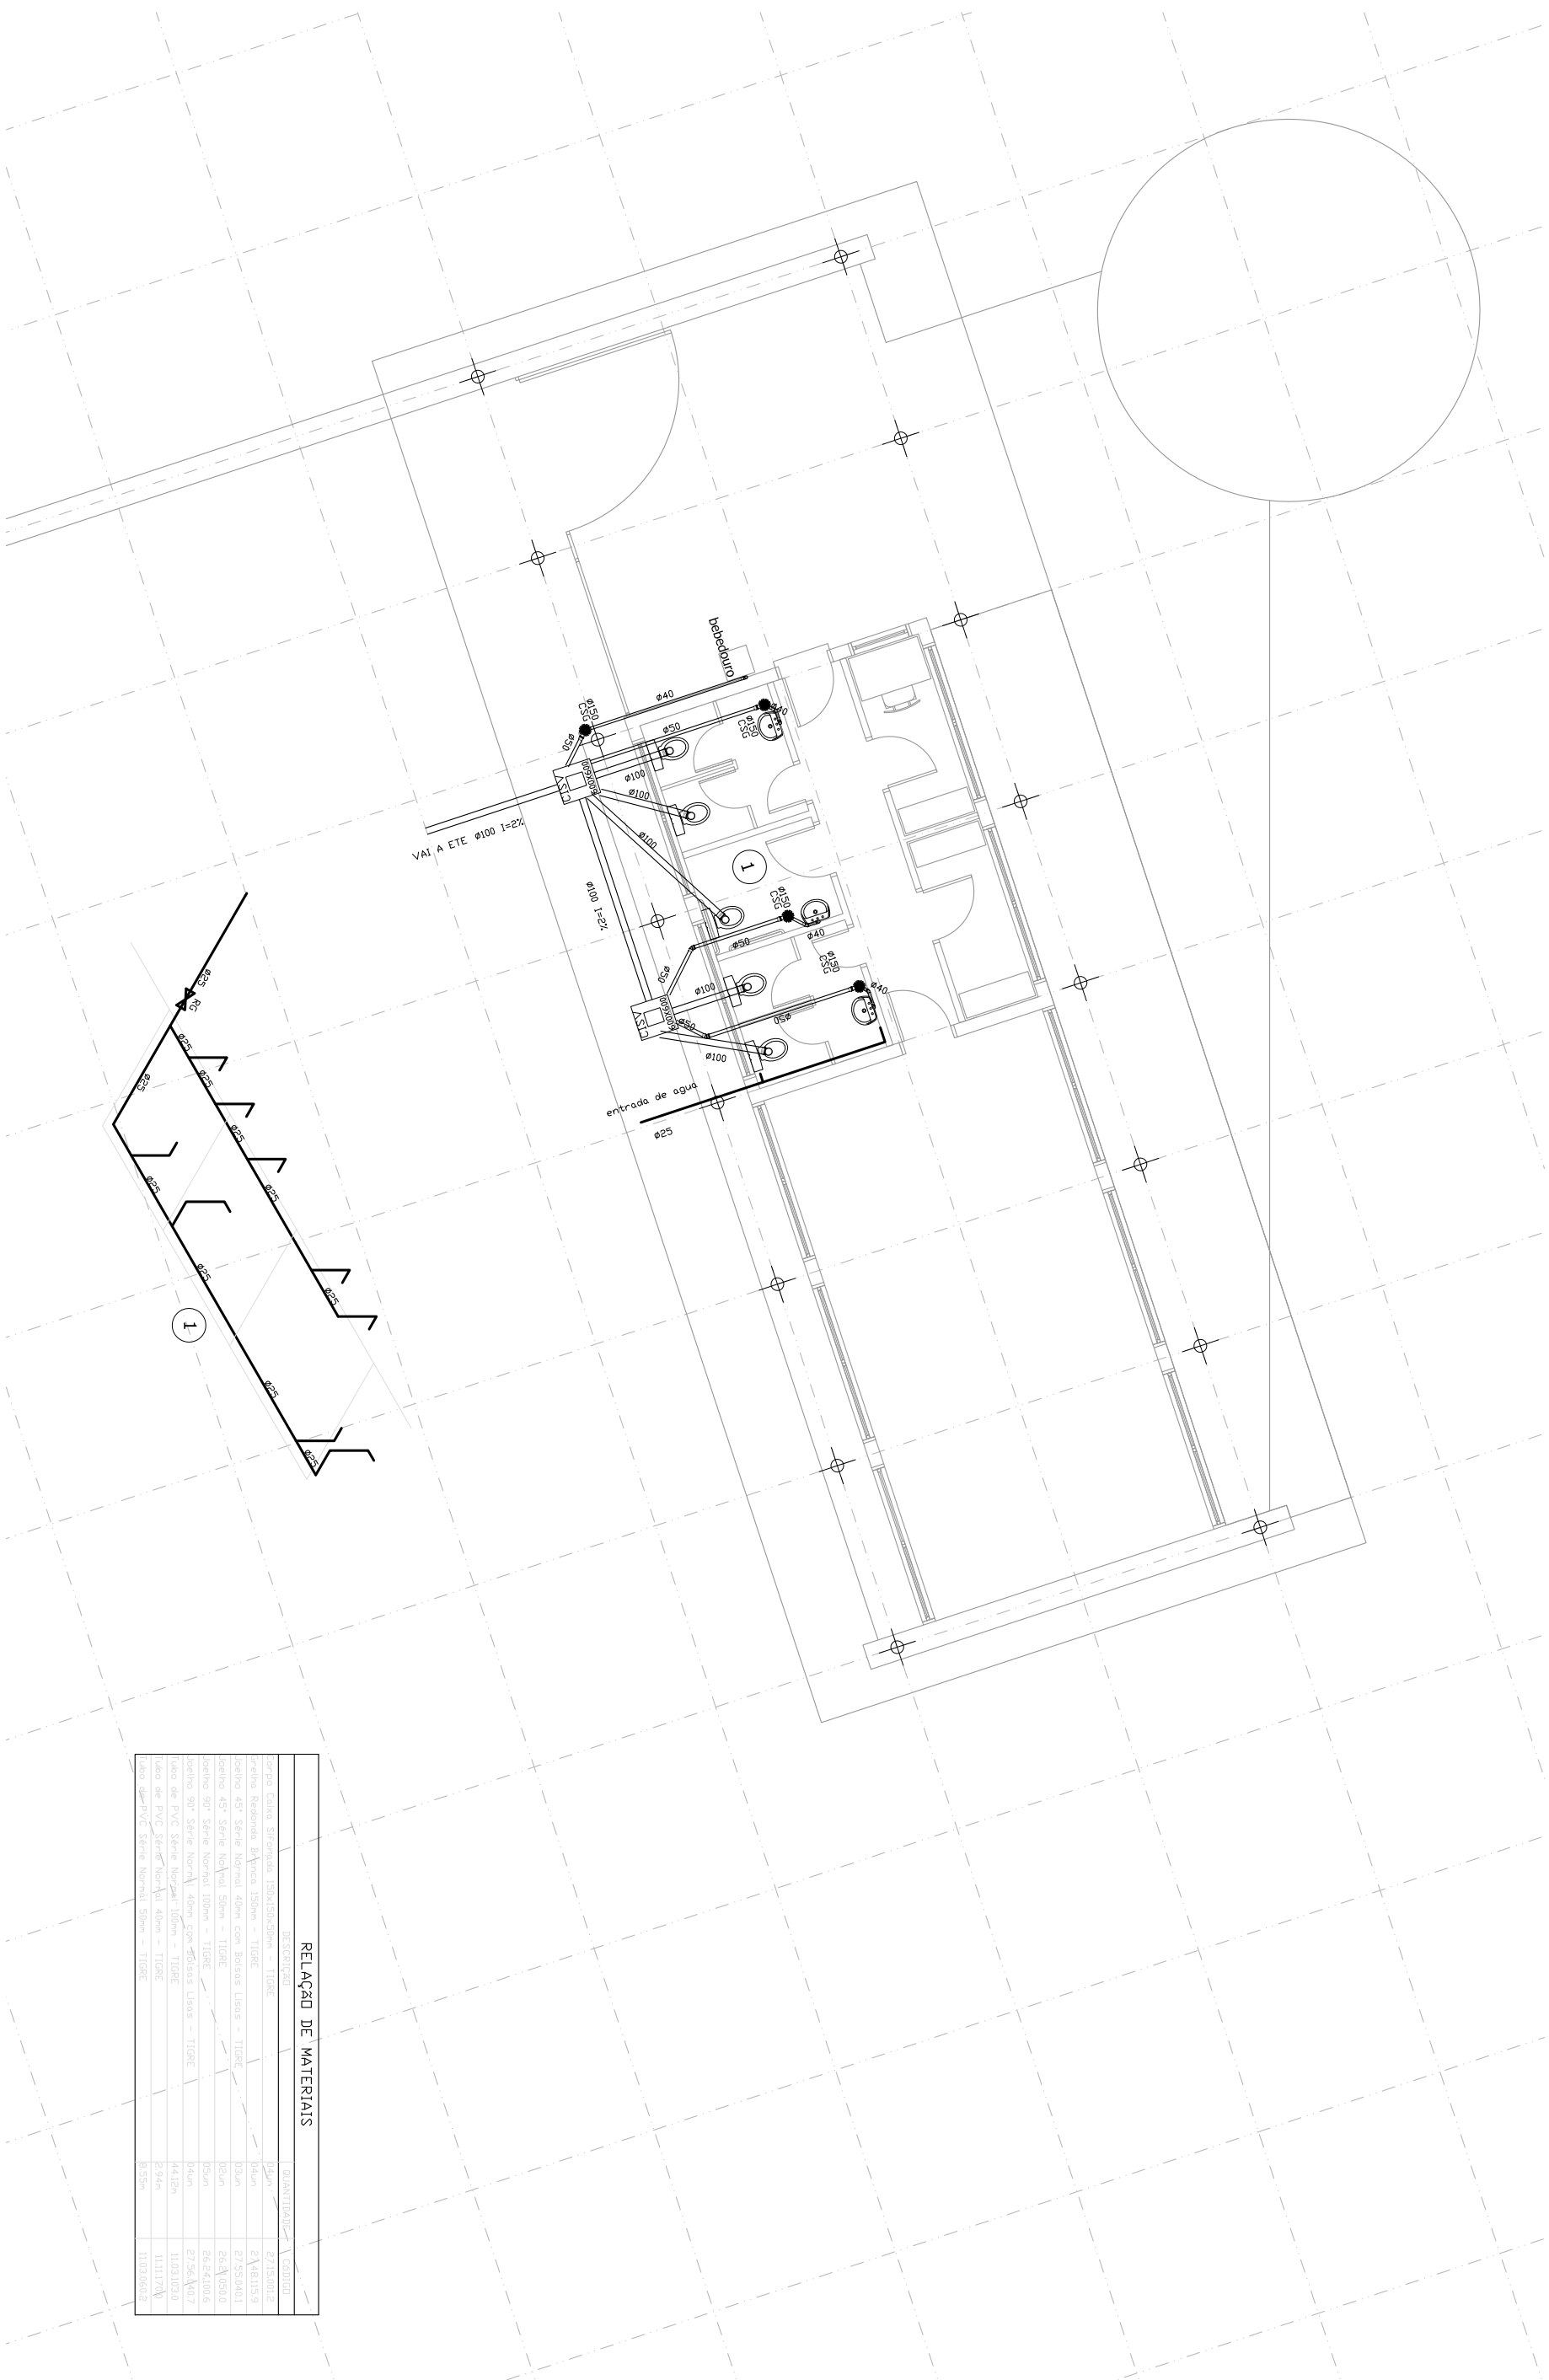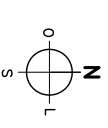

RELACIONE DE MATERIAIS		IDENTIFICACAO	QUANTIDADE	UNIDADE
Corpo Caixa Sifonosa 150x150x50mm	-	-	03un	271510012
Pratina Resistora 45x70mm	-	-	04un	271510119
Joelho 45° Sane Normal 100mm	-	-	03un	275520040
Joelho 45° Sane Normal 50mm	-	-	02un	264210510
Joelho 90° Sane Normal 100mm	-	-	03un	264210106
Joelho 90° Sane Normal 50mm	-	-	04un	275520107
Uniao de PVC Sane Normal 100mm	-	-	1412m	110310010
Uniao de PVC Sane Normal 40mm	-	-	24m	11111270
Uniao de PVC Sane Normal 50mm	-	-	825m	11036012

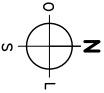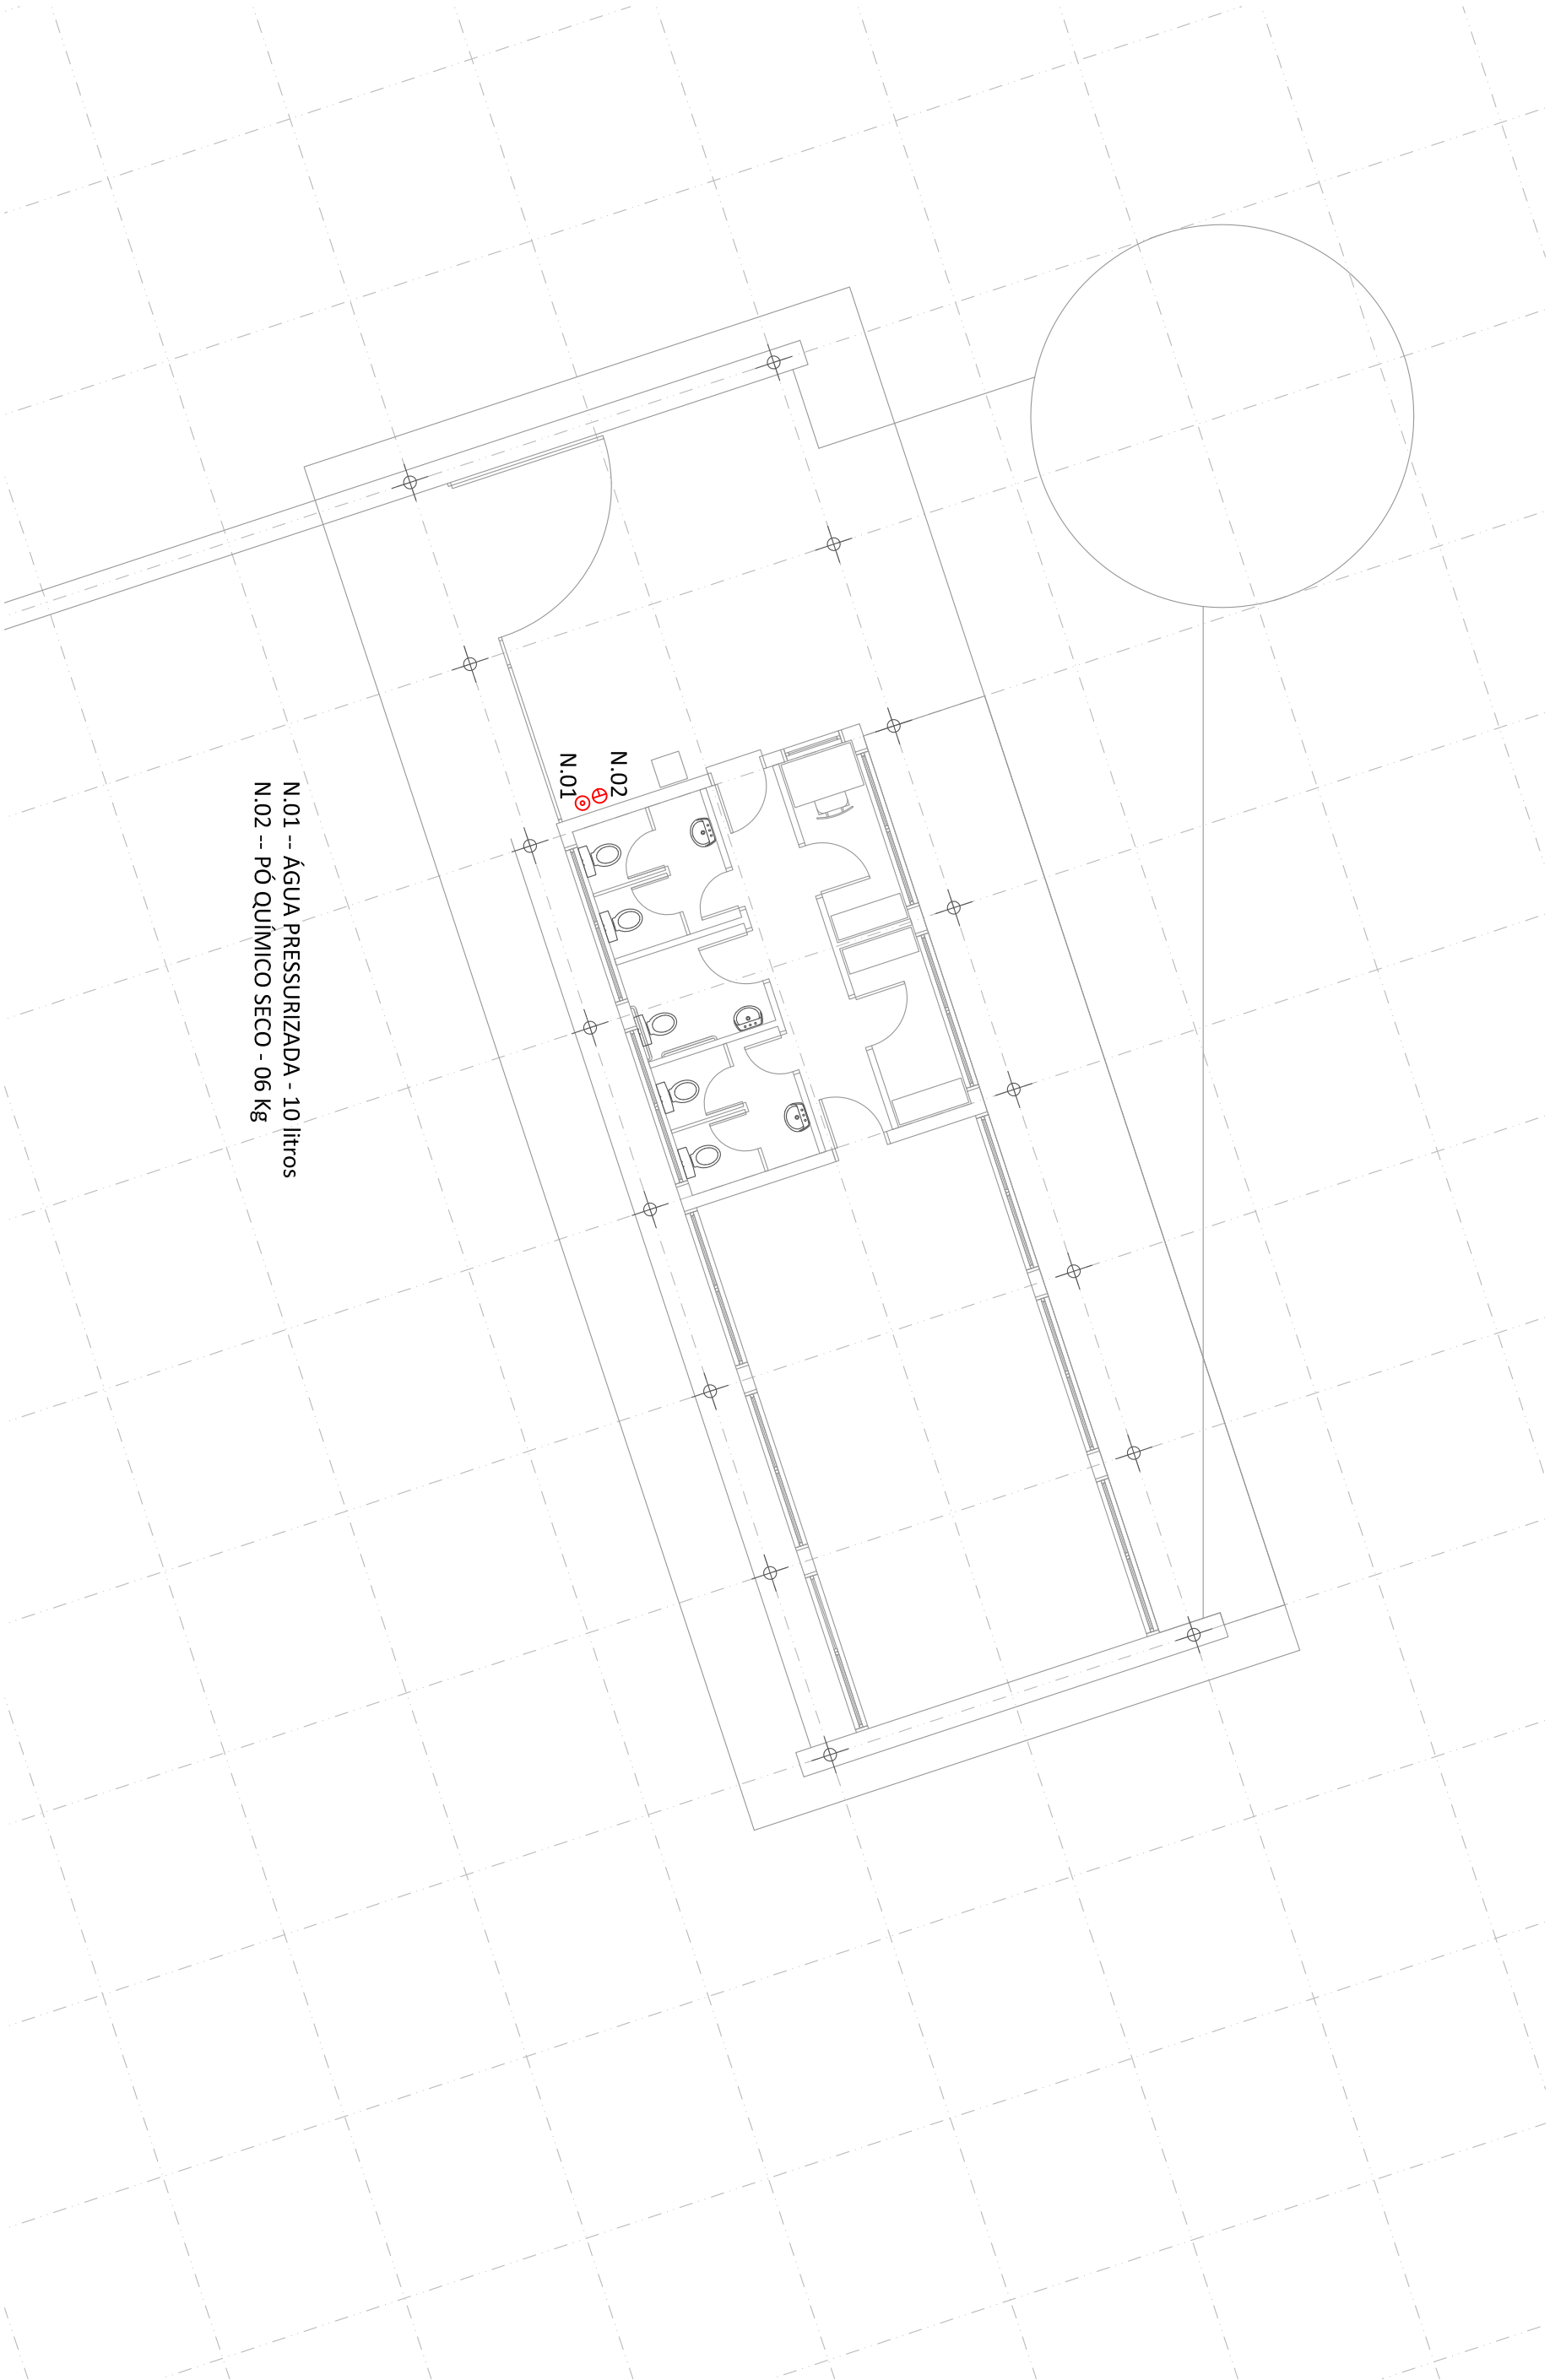


Rua Santa Teresinha, 35  
Porto Alegre, RS, 91040-180  
+ 55 51 33122297  
3c@3c.arq.br - www.3c.arq.br

ARQUIVO: ARQ.04\_PPC1.v1.dwg  
DATA: AGOSTO 2011  
DESENHO: NL

PROPRIETÁRIO: Município de Ijuí - Poder Executivo  
RESPONSÁVEL TÉCNICO 3C: Arq. Tiago Holzmann da Silva

027 PPP - Parque Popular da Pedreira  
Projeto Executivo - Edificações

PPCI  
COMPLEMENTARES | ACESSO SUL

 

Rua Santa Teresinha, 35  
Porto Alegre, RS, 90040.180  
+ 55 51 33122497  
3c@3c.arq.br - [www.3c.arq.br](http://www.3c.arq.br)

ARQUIVO: ARQ.04\_telefone.v1.dwg  
DATA: AGOSTO 2011  
DESENHO: NL

PROPRIETÁRIO: Município de Ijuí - Poder Executivo  
RESPONSÁVEL TÉCNICO 3C: Arq. Tiago Holzmman da Silva

027 PPP - Parque Popular da Pedreira  
Projeto Executivo - Edificações

**TELEFONIA**  
**COMPLEMENTARES | ACESSO SUL**

04k

