


PARQUE DA PEDREIRA
SETOR LAGO

QUIOSQUE PRINCIPAL

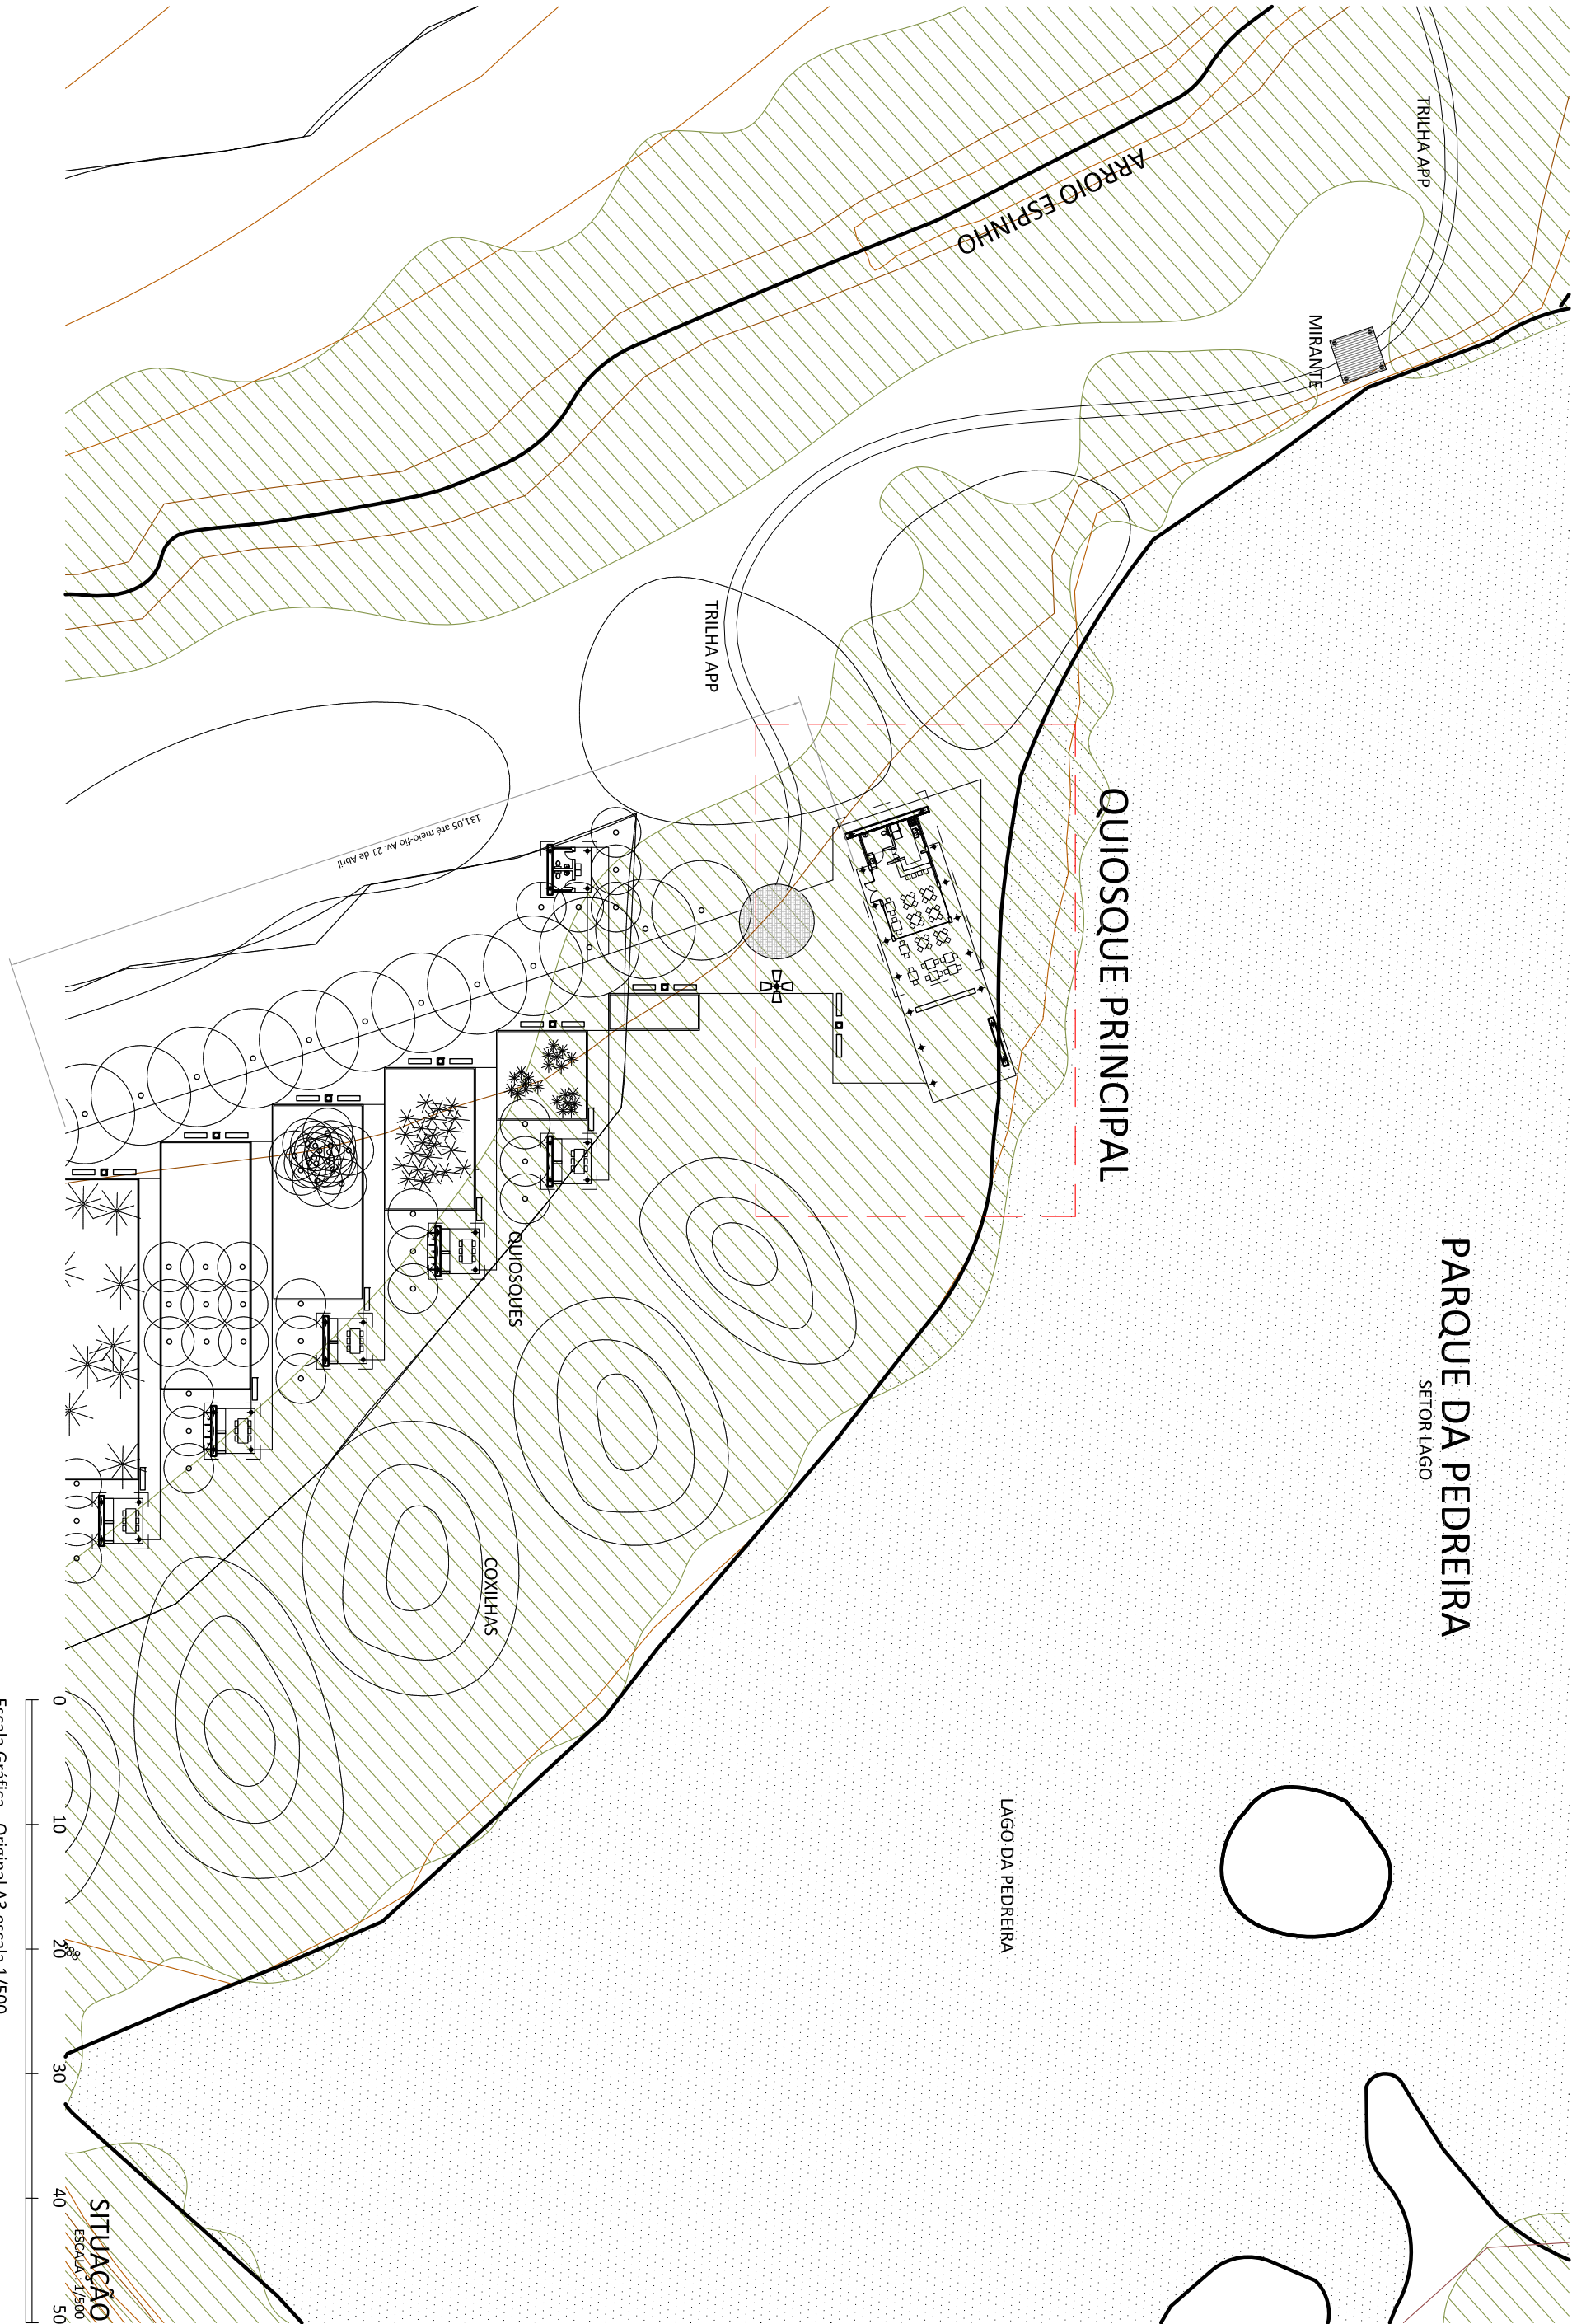

Rua Santa Teresinha, 35
Porto Alegre, RS, 91040-180
+ 55 51 33122297
3c@3c.arq.br - www.3c.arq.br


ARQUIVO: ARQ.06 - edif. quiosque-principal.v2 23mar2012.dwg
DATA: MARÇO 2012
DESENHO: PML

PROPRIETÁRIO: Município de Ijuí - Poder Executivo
RESPONSÁVEL TÉCNICO 3C: Arq. Tiago Holzmann da Silva


027 PPP - Parque Popular da Pedreira
Projeto Executivo - Edificações

QUIOSQUE PRINCIPAL
ARQUITETÔNICO | SITUAÇÃO


06a

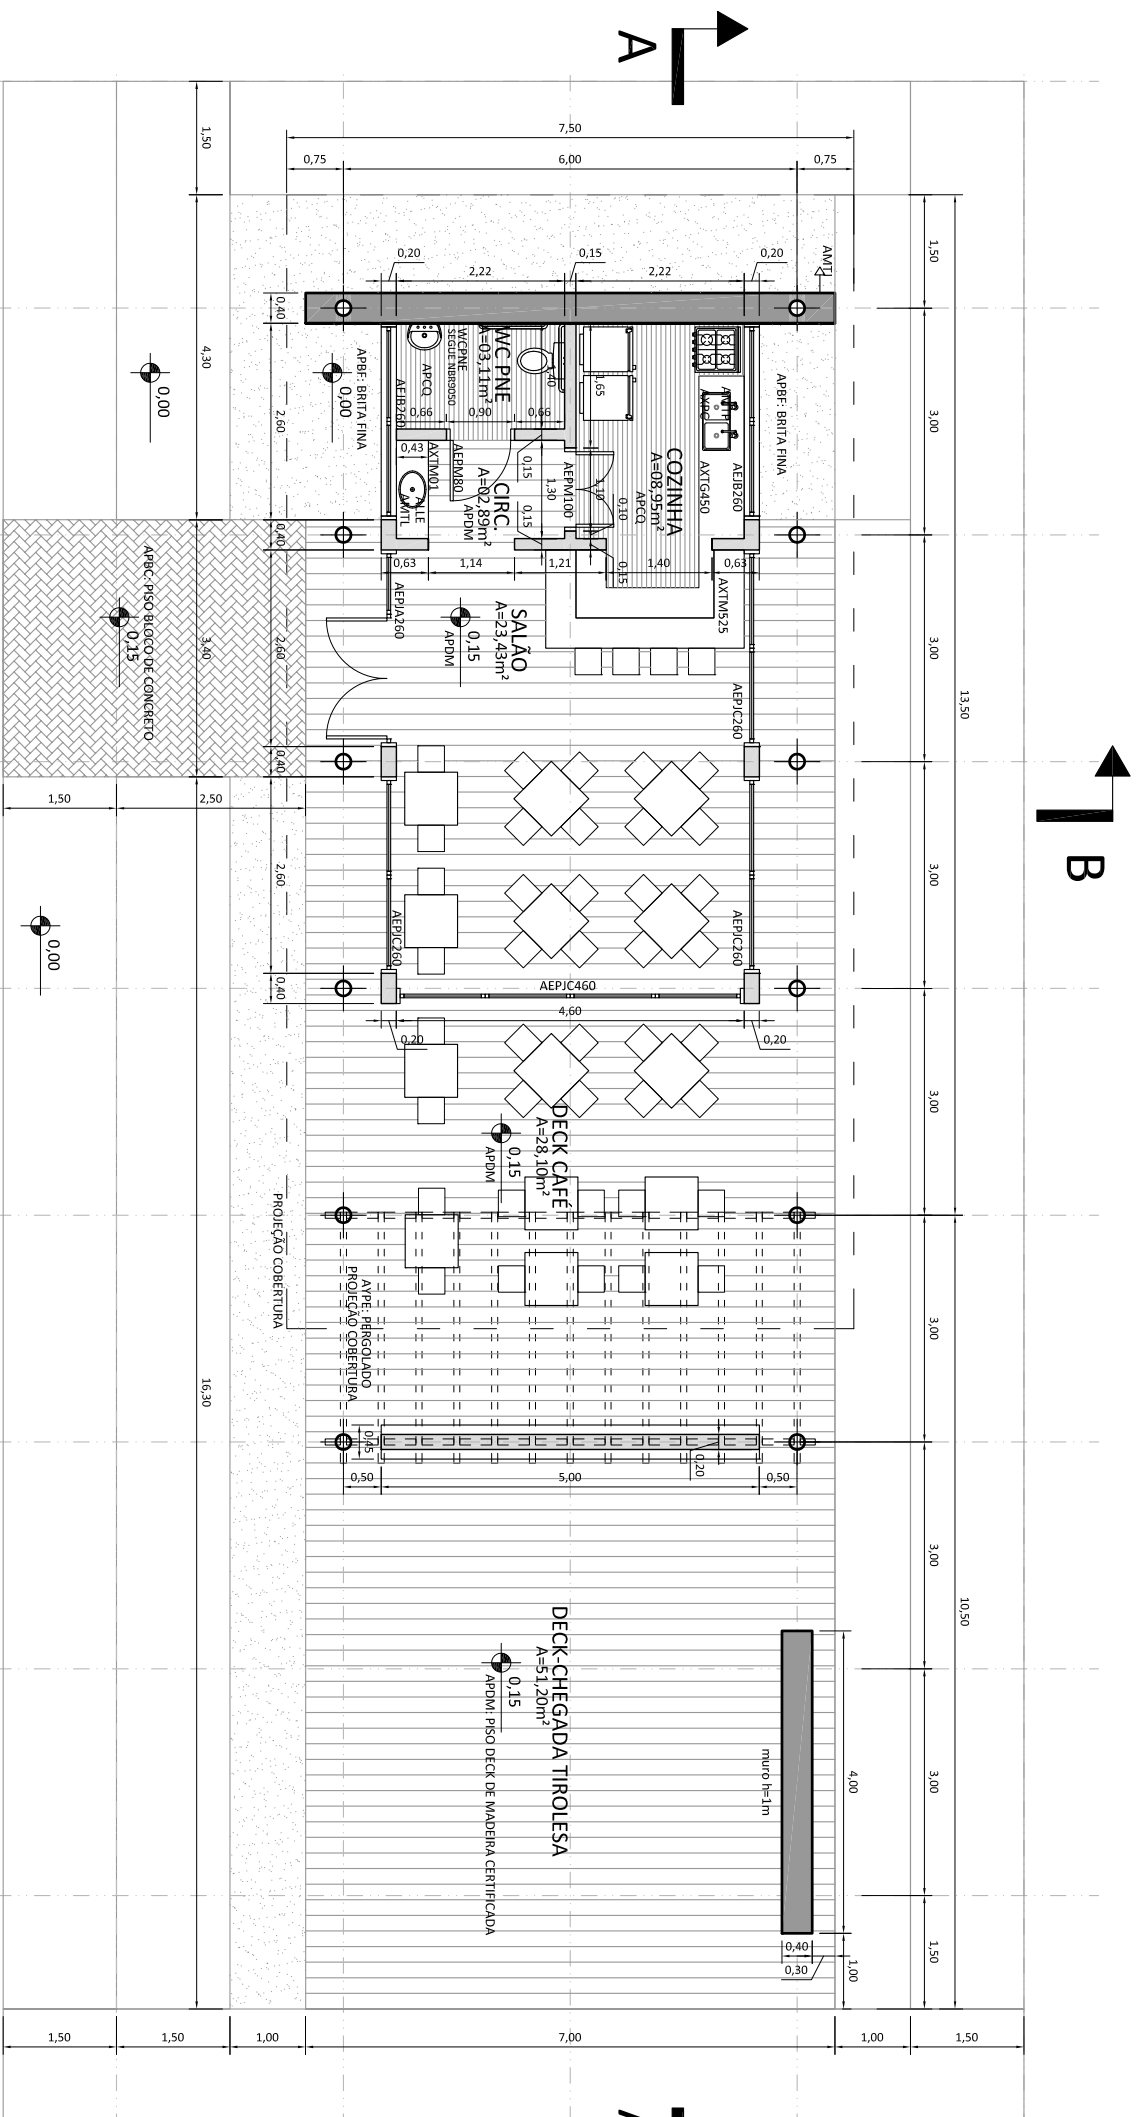

PLANTA BAIXA
ESCALA 1:100

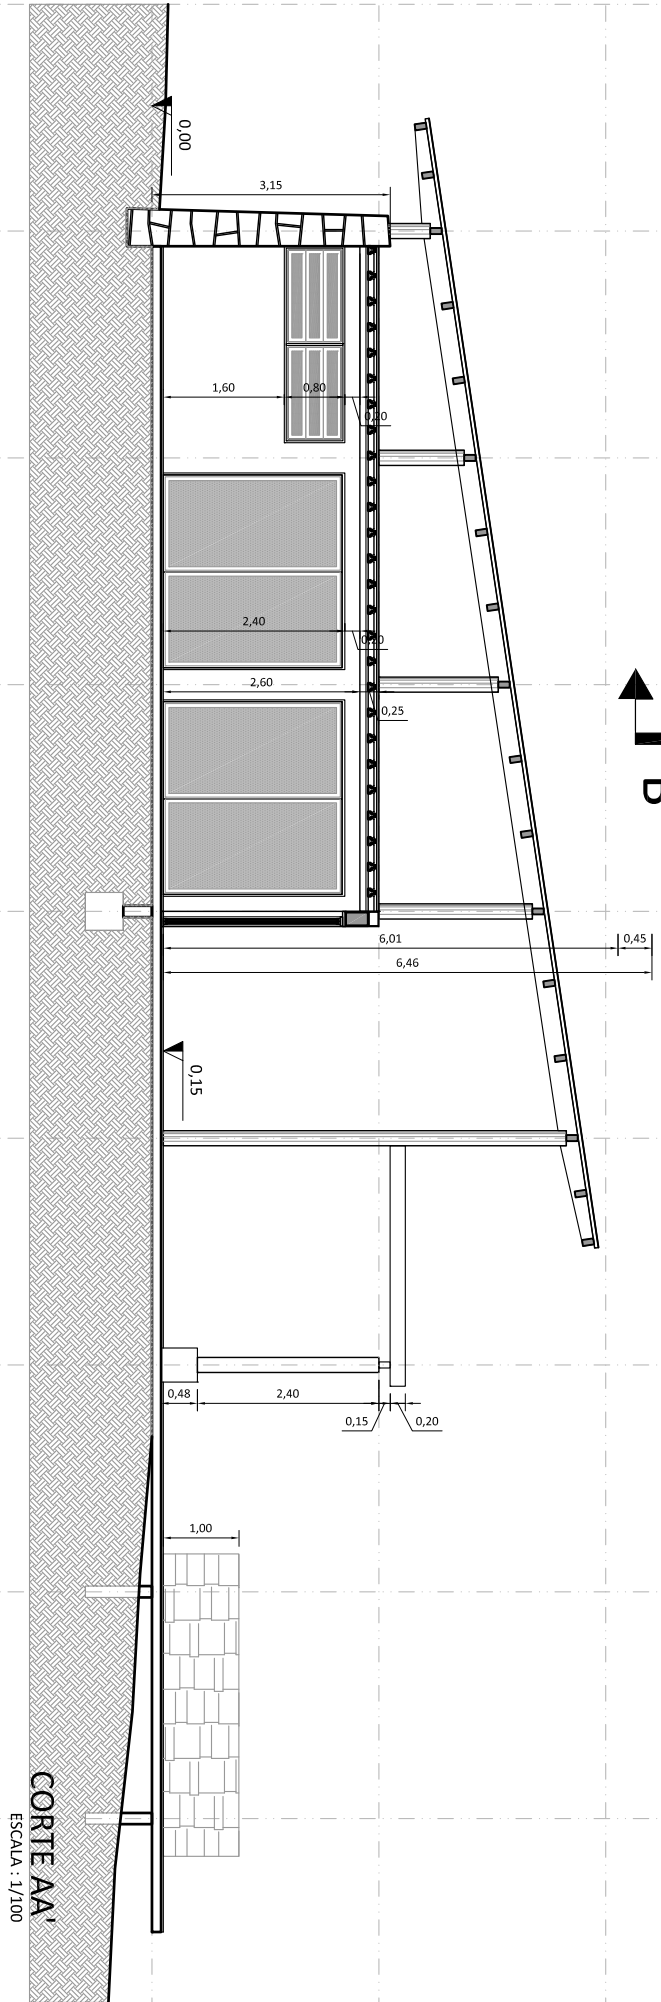


CORTE AA'
ESCALA : 1/100

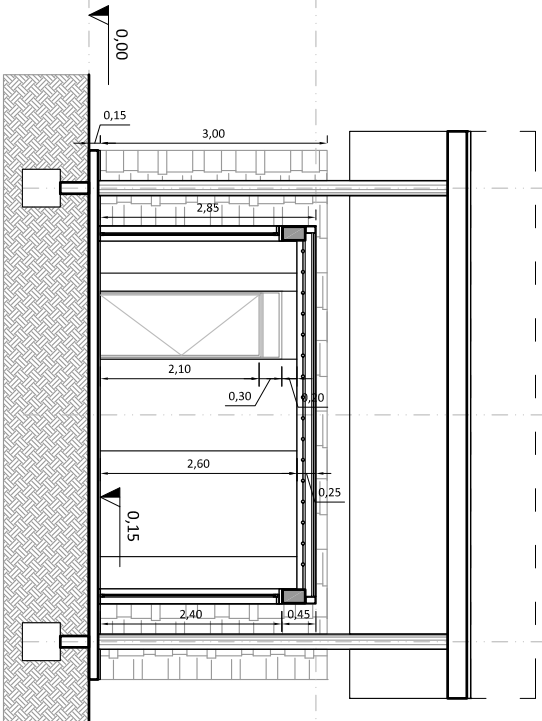

CORTE BB'
ESCALA : 1/100

0 1 2 3 4 5
Escala Gráfica - Original A3 escala 1/100

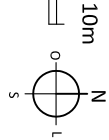

Rua Santa Teresinha, 35
Porto Alegre, RS, 91040-180
+ 55 51 331222097
3c@3c.arq.br - www.3c.arq.br


ARQUIVO: ARQ_06_edif-quiosque-principal.v2 23mar2012.dwg
DATA: MARÇO 2012
DESENHO: PML

PROPRIETÁRIO: Município de Ijuí - Poder Executivo
RESPONSÁVEL TÉCNICO 3C: Arq. Tiago Holzmann da Silva

027 PPP - Parque Popular da Pedreira
Projeto Executivo - Edificações


QUIOSQUE PRINCIPAL
ARQUITETÔNICO | PLANTA BAIXA e CORTES

06b

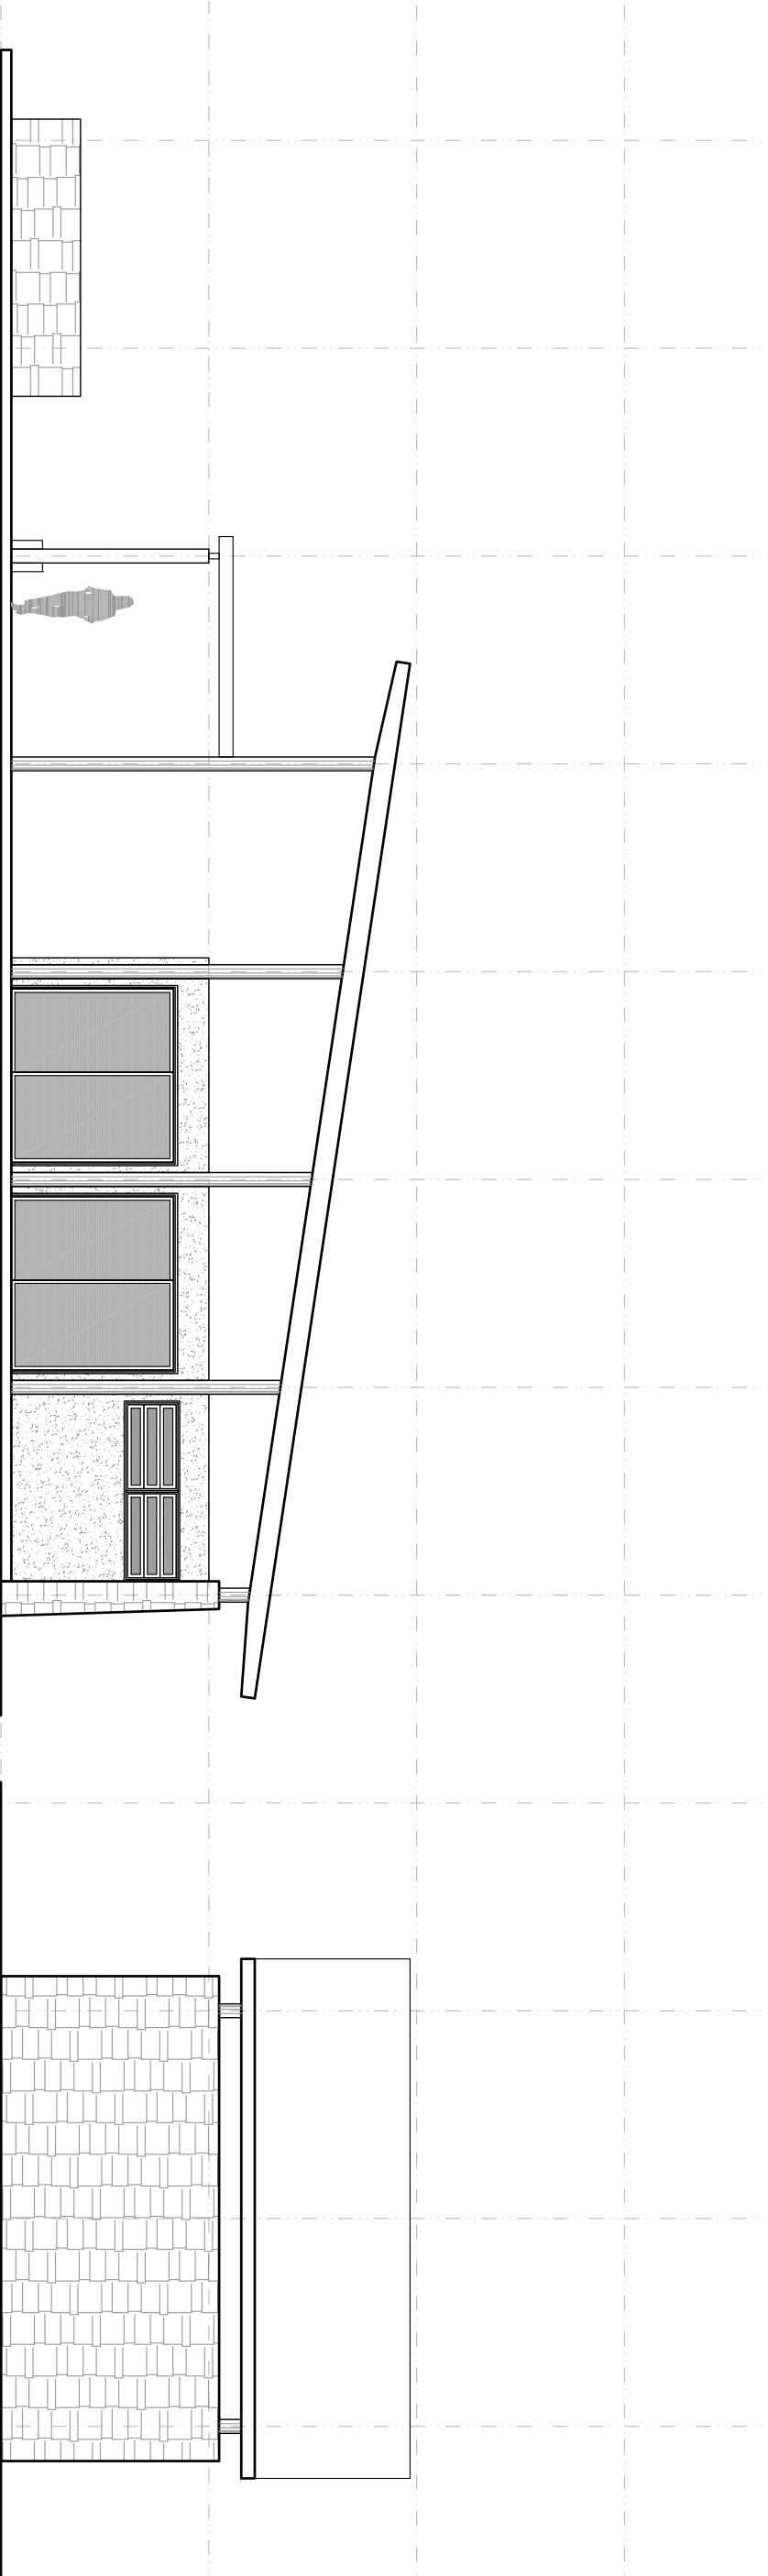


ELEVAÇÃO POSTERIOR

ESCALA : 1/100

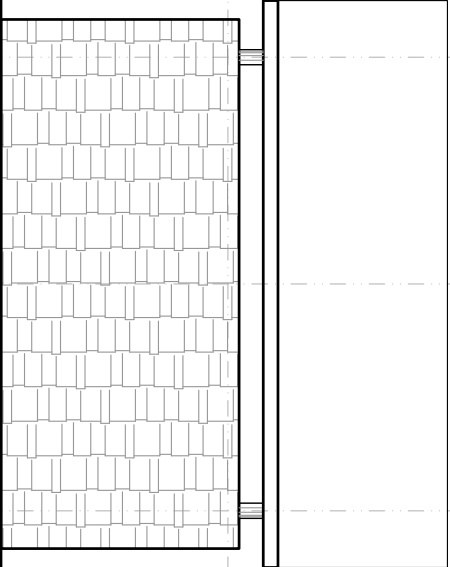


ELEVAÇÃO LATERAL

ESCALA : 1/100

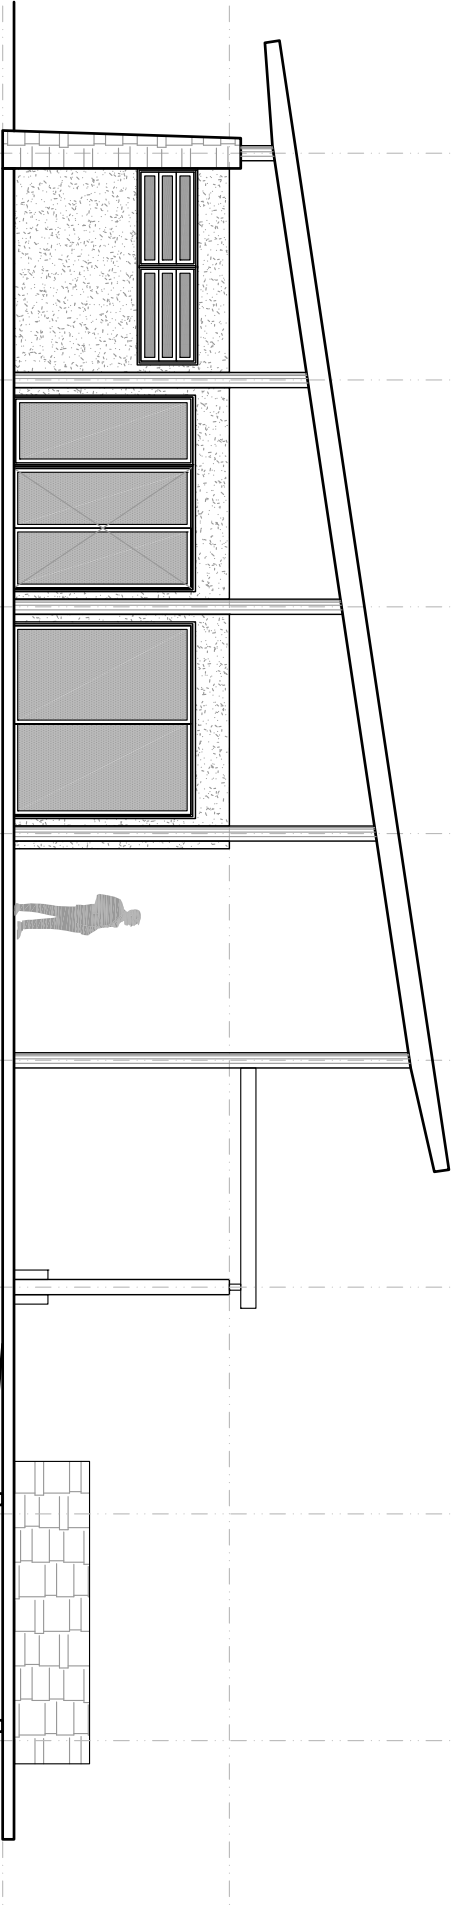


ELEVAÇÃO FRONTAL

ESCALA : 1/100

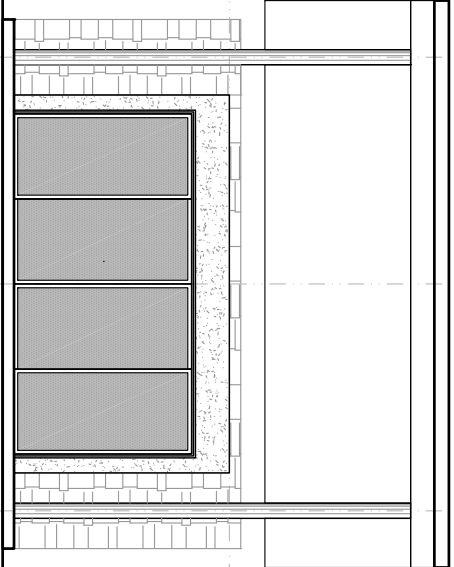

ELEVAÇÃO LATERAL

ESCALA : 1/100

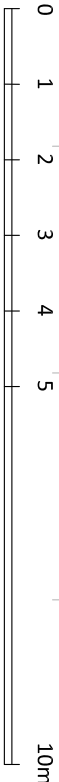

Rua Santa Teresinha, 35
Porto Alegre, RS, 90040-180
+ 55 51 33122297
3c@3c.arq.br - www.3c.arq.br

ARQUIVO: ARQ_06_edif.quiosque.principal.v23mar2012.dwg
DATA: MARÇO 2012
DESENHO: PML

PROPRIETÁRIO: Município de Ijuí - Poder Executivo
RESPONSÁVEL TÉCNICO 3C: Arq. Tiago Holzmann da Silva

027 PPP - Parque Popular da Pedreira
Projeto Executivo - Edificações

QUIOSQUE PRINCIPAL
ARQUITETÔNICO | ELEVAÇÕES

06c



Rua Santa Teresinha, 35
Porto Alegre, RS, 90040.180
+ 55 51 33122497
3c@3c.arq.br - www.3c.arq.br

ARQUIVO:	ARQ_06_edif.quiosque.principal.v2 23mar2012.dwg
DATA:	MARÇO 2012
DESENHO:	PML



PROPRIETÁRIO: Município de Ijuí - Poder Executivo
RESPONSÁVEL TÉCNICO 3C: Arq. Tiago Holzmann da Silva



027 PPP - Parque Popular da Pedreira
Projeto Executivo - Edificações

QUIOSQUE PRINCIPAL

ARQUITETÔNICO | COBERTURA

060

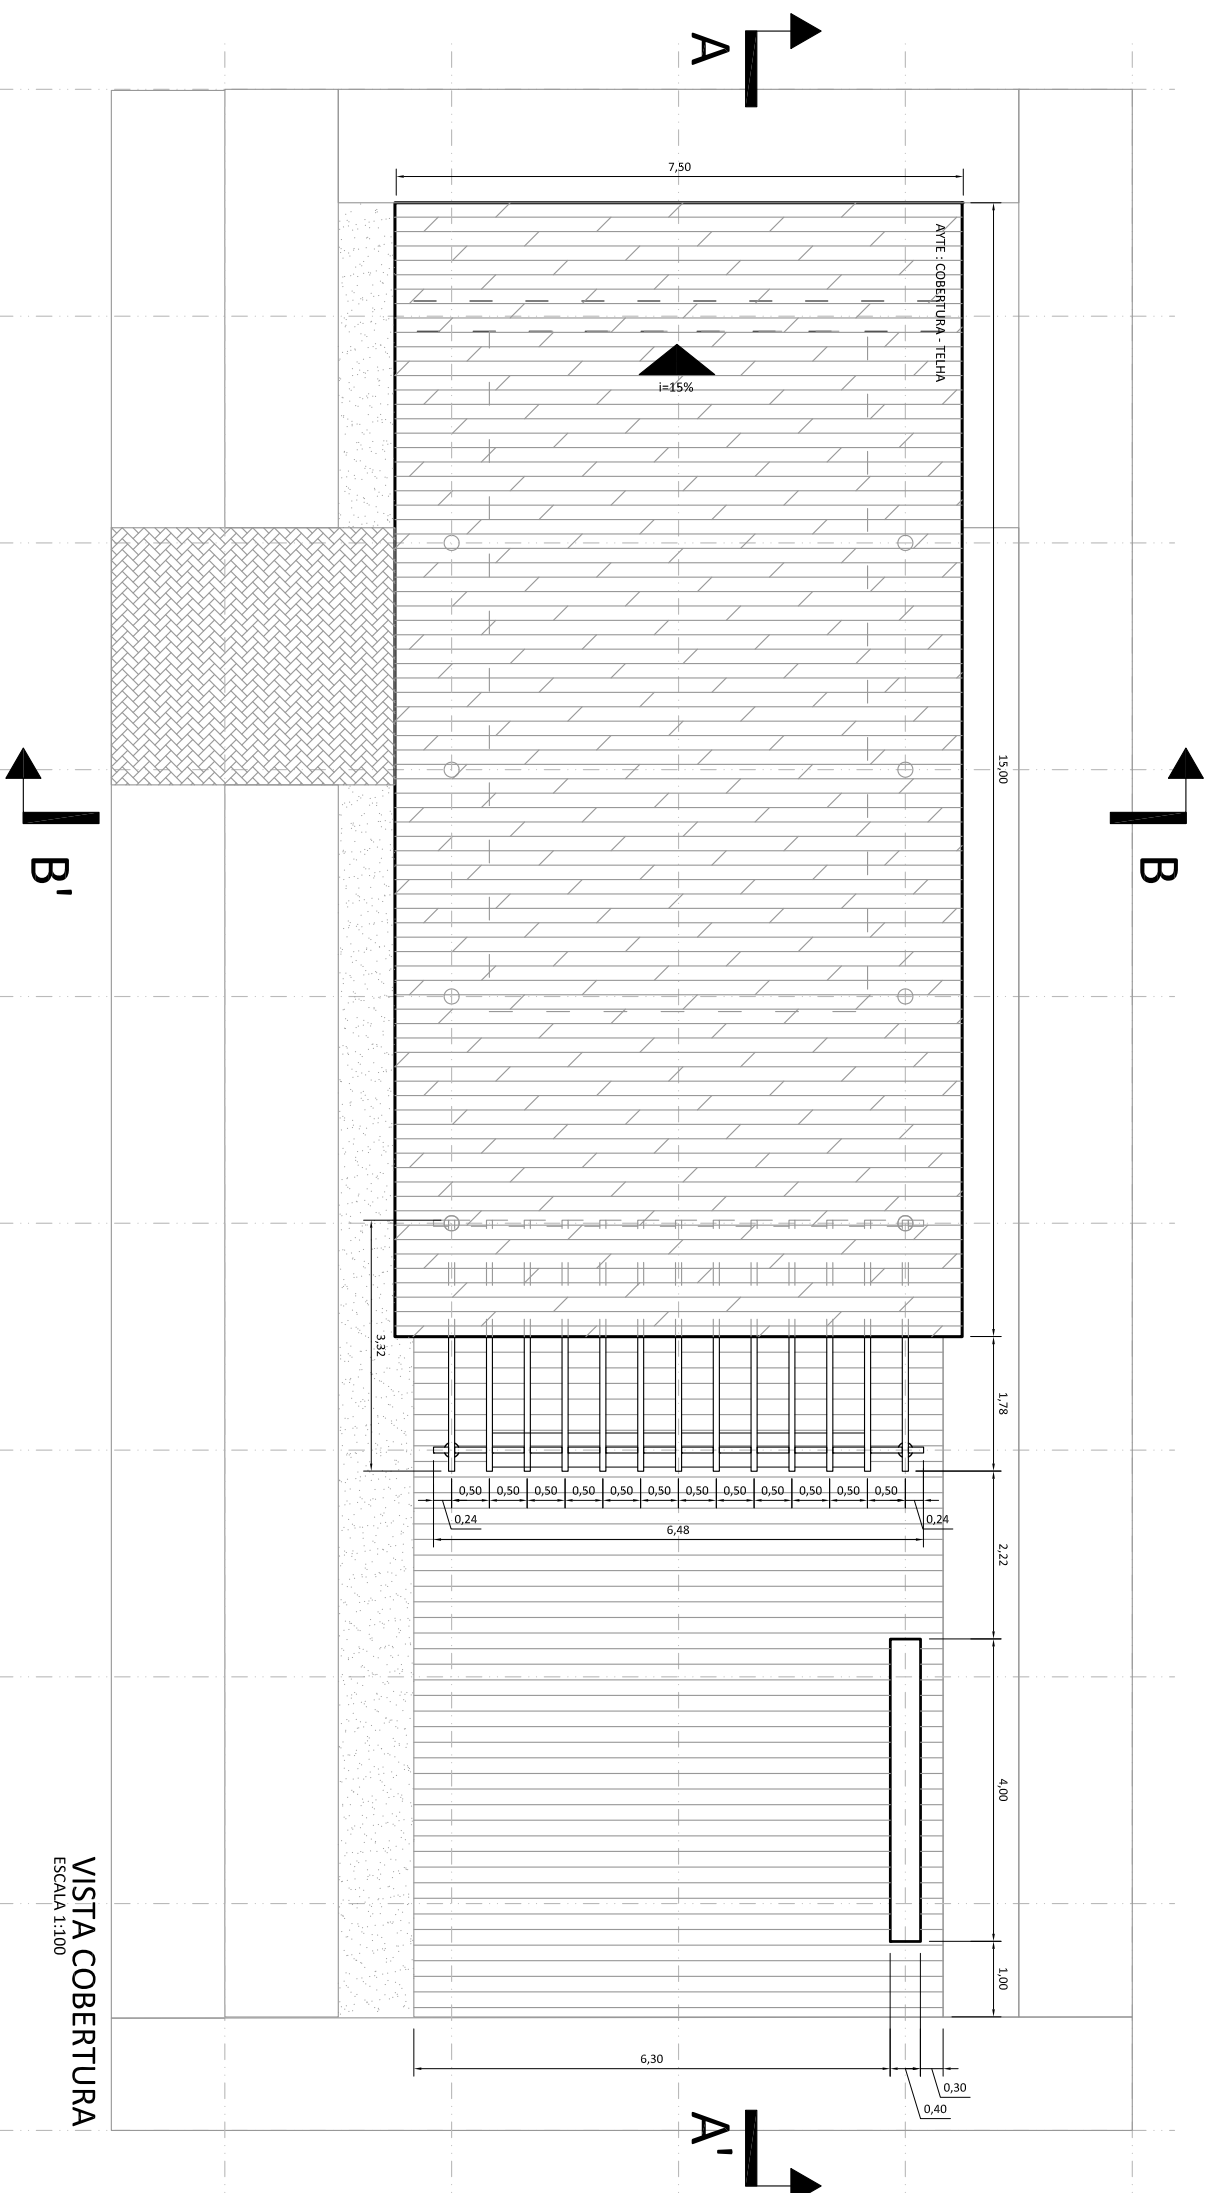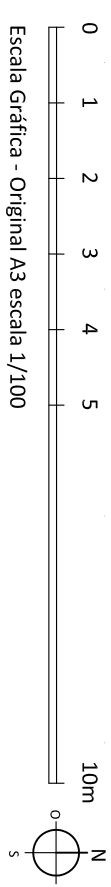

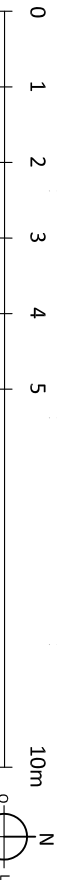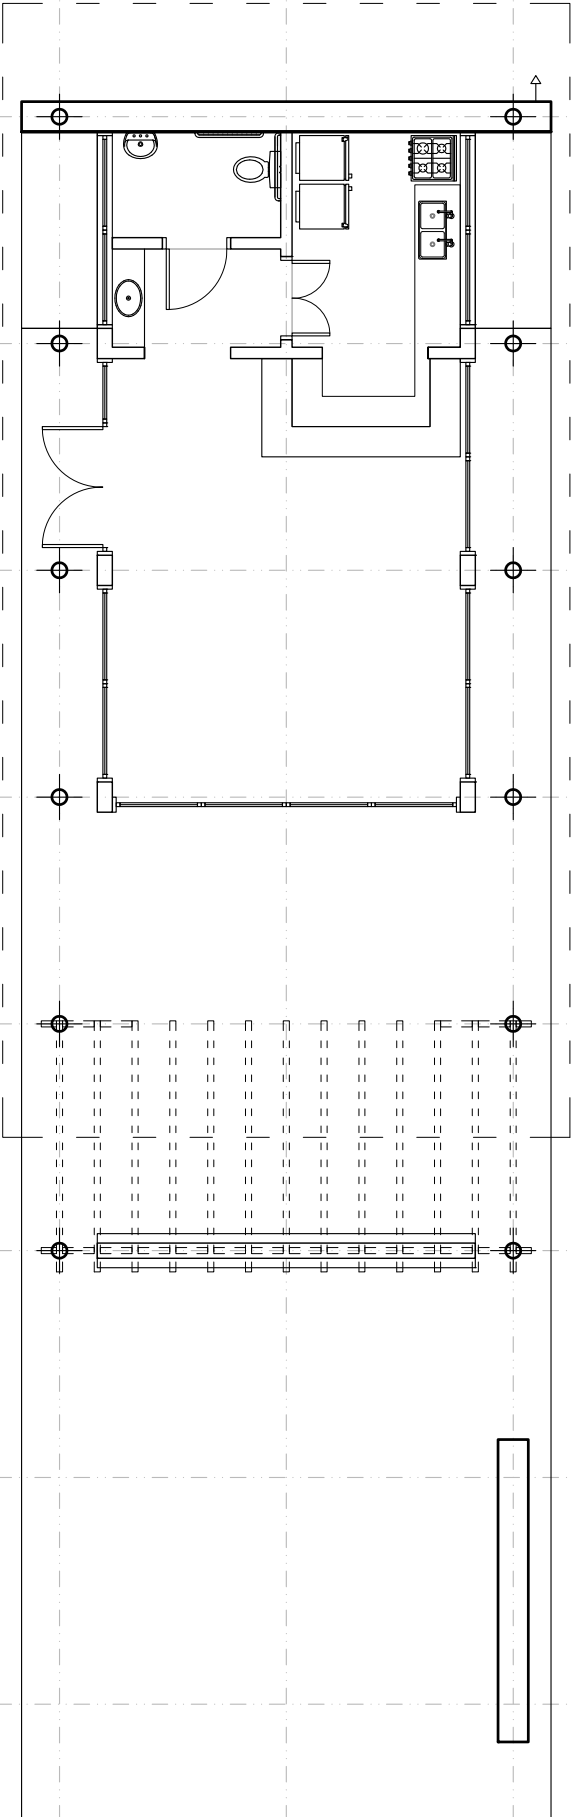

Rua Santa Teresinha, 35
Porto Alegre, RS, 91040-180
+ 55 51 33122297
3c@3c.arq.br - www.3c.arq.br




ARQUIVO: ARQ_06_edif.quiosque.principal.v2.23mar2012.dwg
DATA: MARÇO 2011
DESENHO: ECM

PROPRIETÁRIO: Município de Ijuí - Poder Executivo
RESPONSÁVEL TÉCNICO 3C: Arq. Tiago Holzmann da Silva

027 PPP - Parque Popular da Pedreira
Projeto Executivo - Edificações

QUIOSQUE PRINCIPAL
COMPLEMENTARES | ELÉTRICO

06e

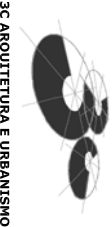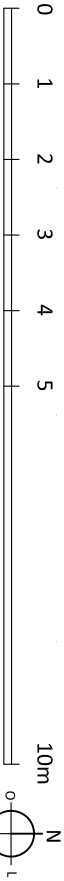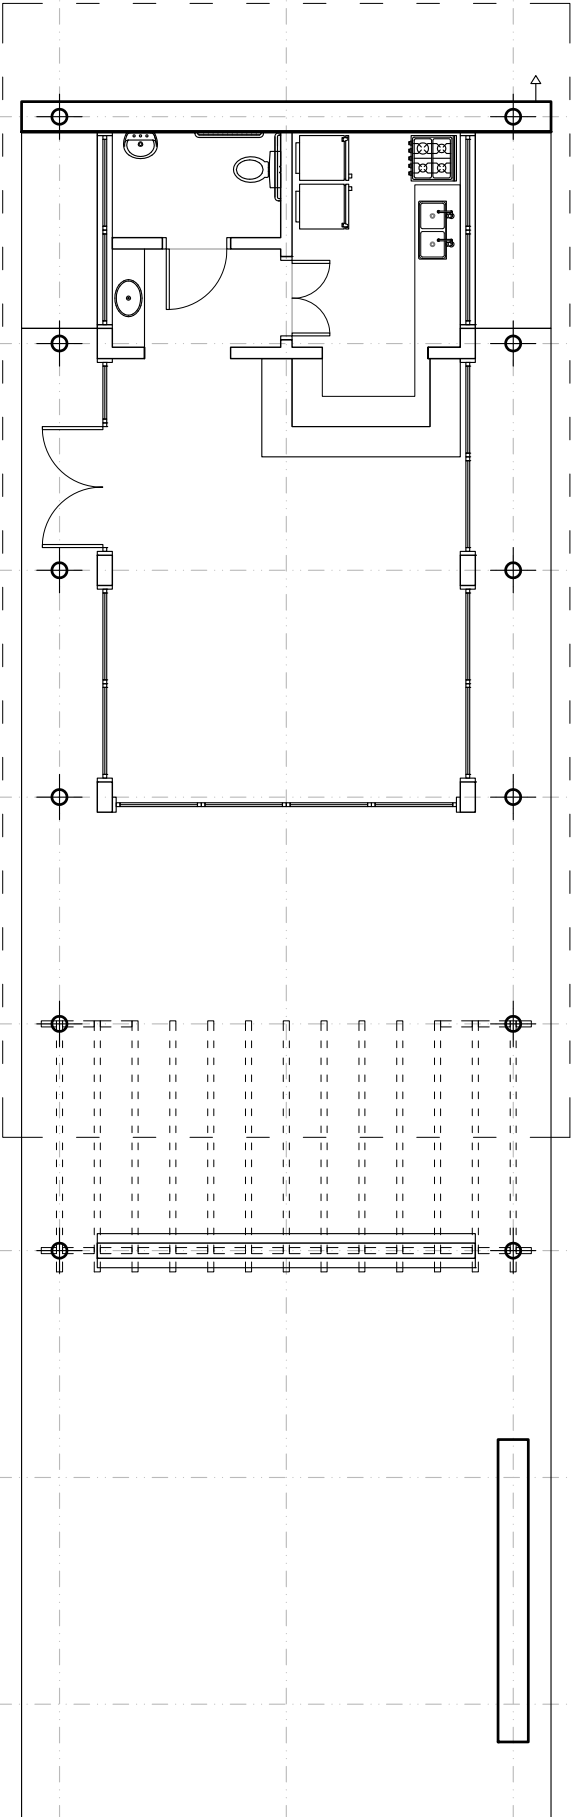




Rua Santa Teresinha, 35
Porto Alegre, RS, 91040-180
+ 55 51 33122297
3c@3c.arq.br - www.3c.arq.br

ARQUIVO: ARQ_06_edif.quiosque.principal_v2.23mar2012.dwg
DATA: MARÇO 2012
DESENHO: ECM

PROPRIETÁRIO: Município de Ijuí - Poder Executivo
RESPONSÁVEL TÉCNICO 3C: Arq. Tiago Holzmann da Silva

027 PPP - Parque Popular da Pedreira
Projeto Executivo - Edificações

QUIOSQUE PRINCIPAL
COMPLEMENTARES | ESTRUTURAL

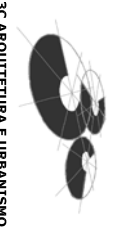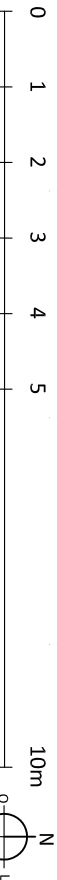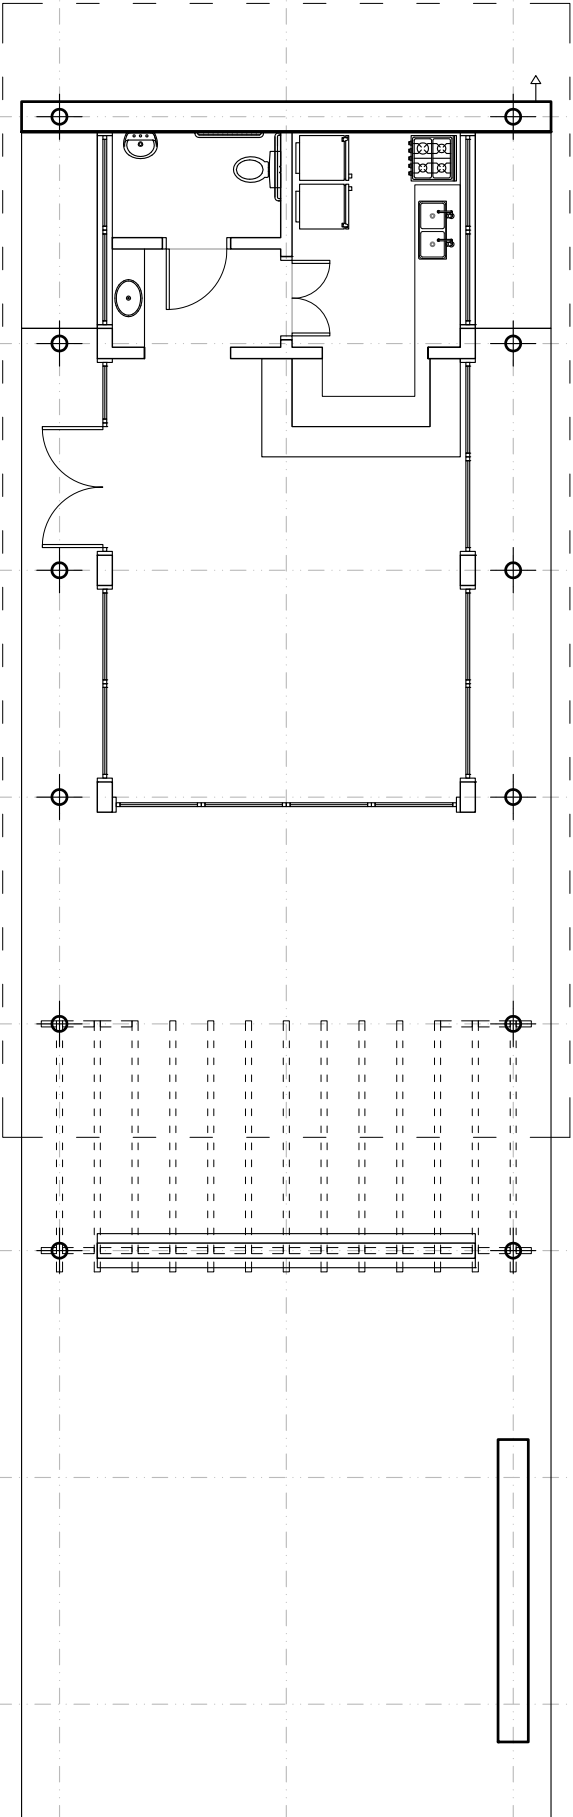

Rua Santa Teresinha, 35
Porto Alegre, RS, 91040-180
+ 55 51 33122497
3c@3c.arq.br - www.3c.arq.br



ARQUIVO: ARQ_06_edif.quiosque.principal.v2.23mar2012.dwg
DATA: MARÇO 2012
DESENHO: ECM

PROPRIETÁRIO: Município de Ijuí - Poder Executivo
RESPONSÁVEL TÉCNICO 3C: Arq. Tiago Holzmann da Silva

027 PPP - Parque Popular da Pedreira
Projeto Executivo - Edificações

QUIOSQUE PRINCIPAL
COMPLEMENTARES | HIDRO

06g

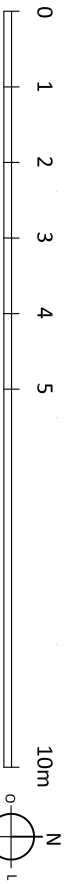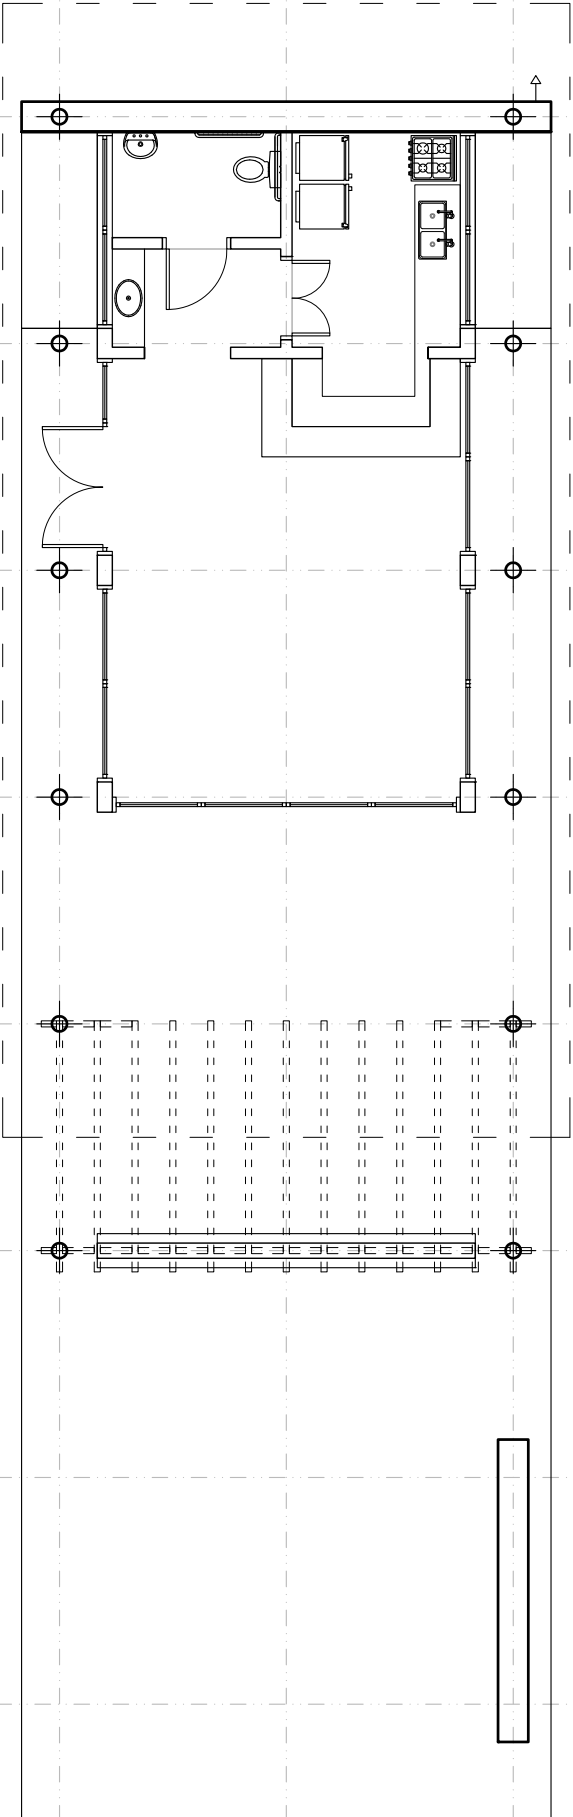

Rua Santa Teresinha, 35
Porto Alegre, RS, 91040-180
+ 55 51 33122497
3c@3c.arq.br - www.3c.arq.br



ARQUIVO: ARQ_06_edif.quiosque.principal.v2.23mar2012.dwg
DATA: MARÇO 2012
DESENHO: ECM

PROPRIETÁRIO: Município de Ijuí - Poder Executivo
RESPONSÁVEL TÉCNICO 3C: Arq. Tiago Holzmann da Silva

027 PPP - Parque Popular da Pedreira
Projeto Executivo - Edificações

QUIOSQUE PRINCIPAL
COMPLEMENTARES | PPCI

06h

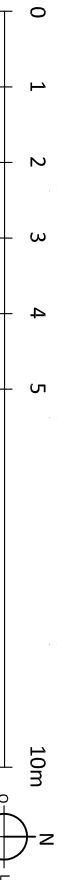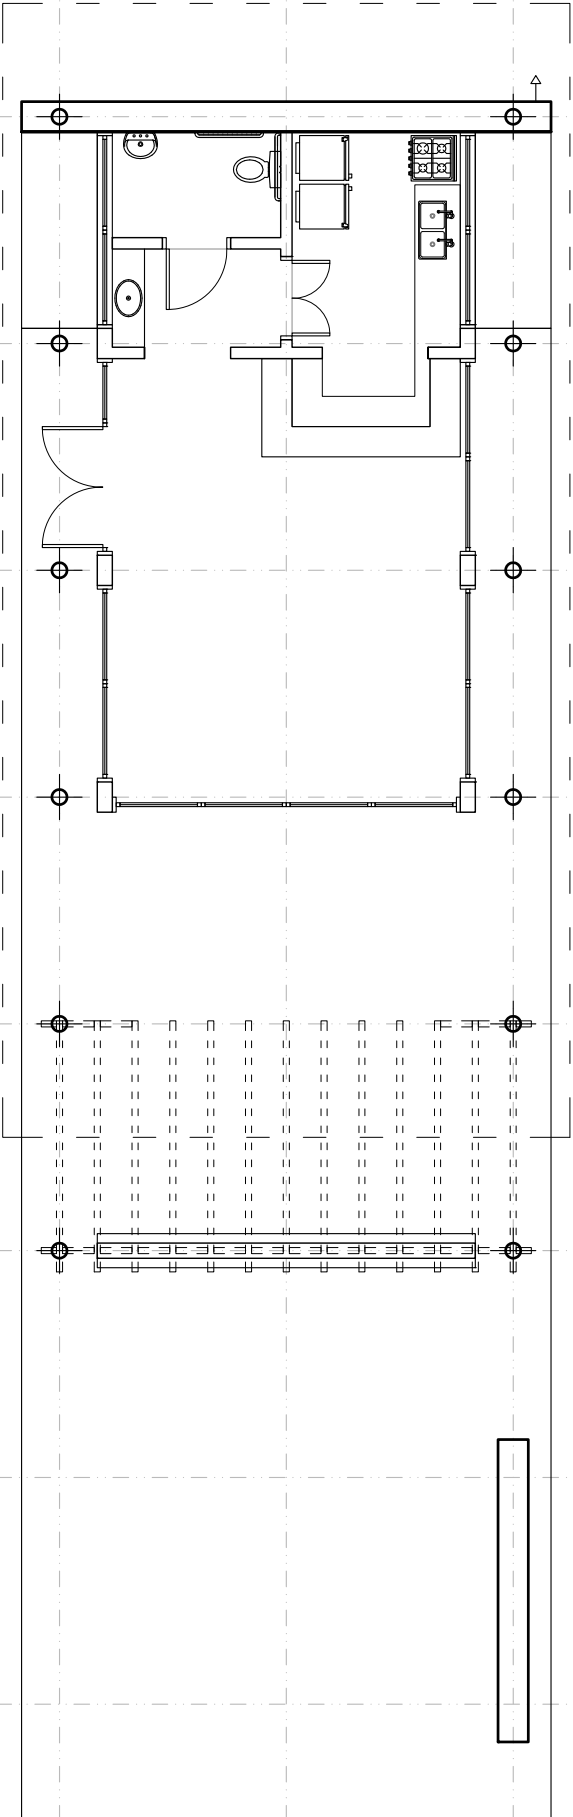

Rua Santa Teresinha, 35
Porto Alegre, RS, 91040-180
+ 55 51 33122297
3c@3c.arq.br - www.3c.arq.br

ARQUIVO: ARQ_06_edif.quiosque.principal.v2.23mar2012.dwg
DATA: MARÇO 2012
DESENHO: ECM

PROPRIETÁRIO: Município de Ijuí - Poder Executivo
RESPONSÁVEL TÉCNICO 3C: Arq. Tiago Holzmann da Silva

027 PPP - Parque Popular da Pedreira
Projeto Executivo - Edificações

QUIOSQUE PRINCIPAL
COMPLEMENTARES | TELEFONE

06i