
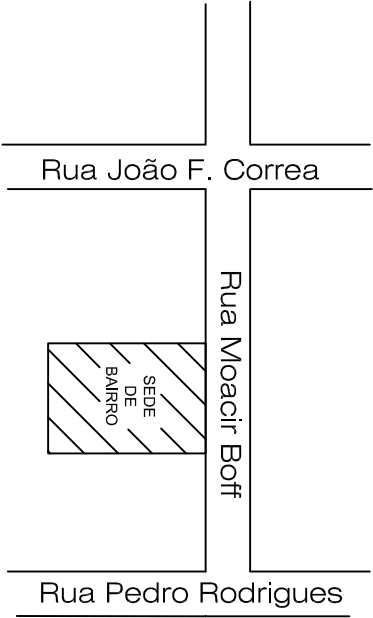



NOTAS COMPLEMENTARES	
01	EXTINTORES DE INCÊNDIO TIPO ABC
02	VERIFICAR ANEXOS E PLANTA DE DETALHES PARA INSTALAÇÃO
03	ILUMINAÇÃO DE EMERGÊNCIA DEVERÁ POSSUIR CIRCUITO EXCLUSIVO DO QUADRO GERAL. FASE: VERMELHO, PRETO, BRANCO CONDUTORES 3x2,5mm². NEUTRO: AZUL TERRA: VERDE NÍVEL DE TENSÃO: 220V/60Hz
04	BARRAS ANTIPÂNICO COM INDICAÇÃO DE "SAÍDA"

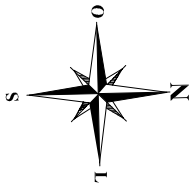

BAIRRO TANCREDO NEVES

LEGENDA	
	CD - CENTRO DE DISTRIBUIÇÃO
	CAIXA DE PASSAGEM E TOMADA
	ELETRODUTO 12 "
	CONDUTOR 2,5mm² - PROTEÇÃO, FASE E NEUTRO
	EXTINTOR DE ÁGUA = A
	EXTINTOR PO QUÍMICO SECO = ABC
	EXTINTOR DE GÁS CARBÔNICO (CO2) = BC
	PLACA DE SINALIZAÇÃO DE EMERGÊNCIA FOTOLUMINESCENTE
	SINALIZAÇÃO DE INDICAÇÃO DE SAÍDA COM BLOCO AUTÔNOMO
	ILUMINAÇÃO DE EMERGÊNCIA CONVENCIONAL
	INDICADOR DE ROTA DE FUGA
	POSIÇÃO MAIS FAVORÁVEL
	AVISO DE PROIBIÇÃO DE FUMAR
	PONTO DE ALARME ACÚSTICO
	LUMINÁRIA DE EMERGÊNCIA COM DOIS PROJETORES
	HIDRANTE - MANGOTINHO E TOMADA
	DETECTOR DE GÁS E FUMAÇA
	AVISO DE PROIBIÇÃO DE FUMAR
	BARRA ANTIPÂNICO
	CENTRAL DE ALARME

## LOCALIZAÇÃO

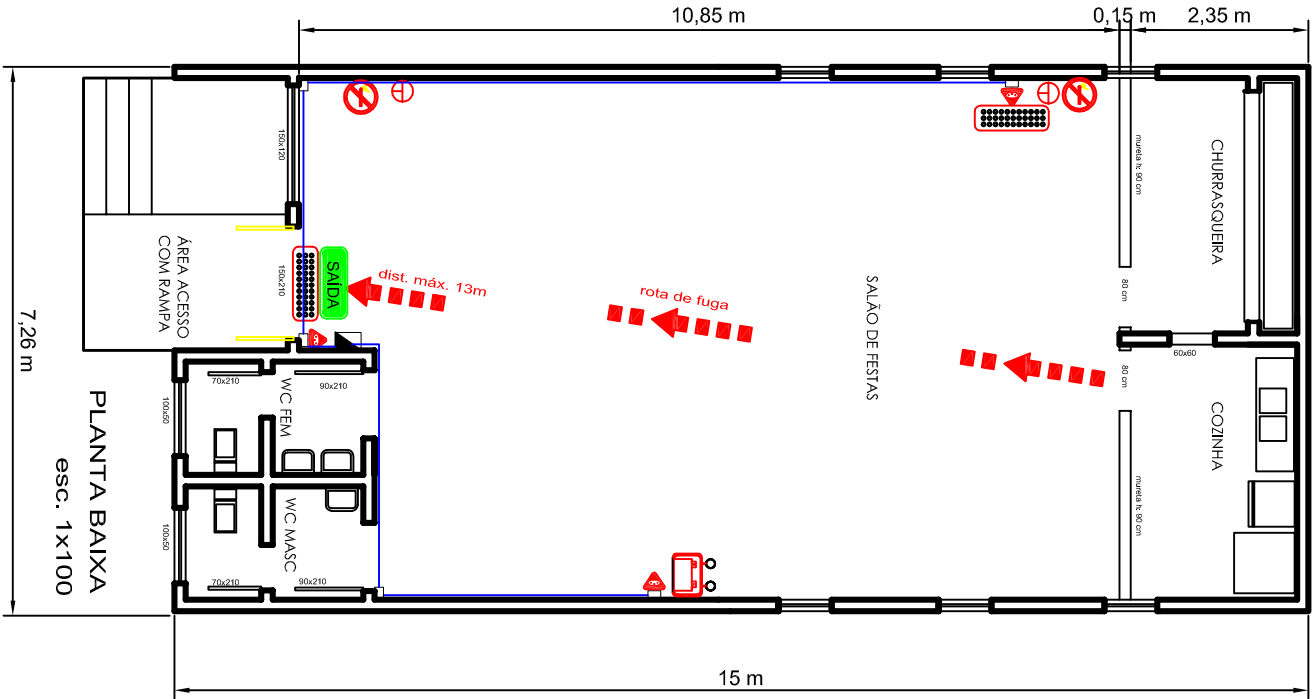


## MUNICÍPIO DE JUI

PROPRIETÁRIO

AUTOR

NELSON COPETTI  
SECRETÁRIO DE GOVERNO

HENRIQUE QUATRIN OLIVEIRA  
ENG. ELETRICISTA  
CREA/RS 182.067

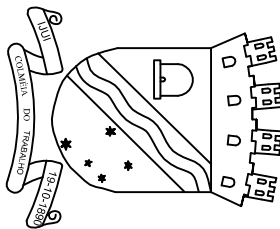

TIAGO STUM MARDER  
ENG. CIVIL  
CREA/RS 131.598

PROJETO: PPCI - PLANO DE PREVENÇÃO E PROTEÇÃO CONTRA INCÊNDIO

OBRA: BAIRRO TANCREDO NEVES

LOCAL: RUA MOACIR BOFF

ESPECIFICAÇÕES: PLANTA BAIXA - EQUIPAMENTOS DE PROTEÇÃO



EFISUL EFICIÊNCIA ENERGÉTICA LTDA.  
CREA-RS 161160  
Rua do Comércio, 1797 - Juí - RS  
CEP 98700-000  
Tel: 55-3332-6913

ÁREA CONSTRUIDA: 108,0 m²

ESCALA: 1:100

DATA: JULHO/2013

PRANCHA

01/02