





## LOCALIZAÇÃO

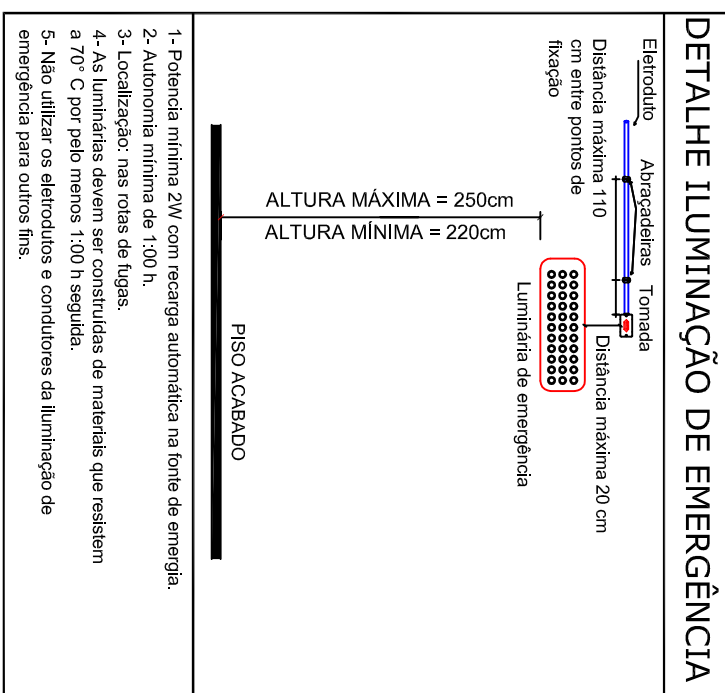

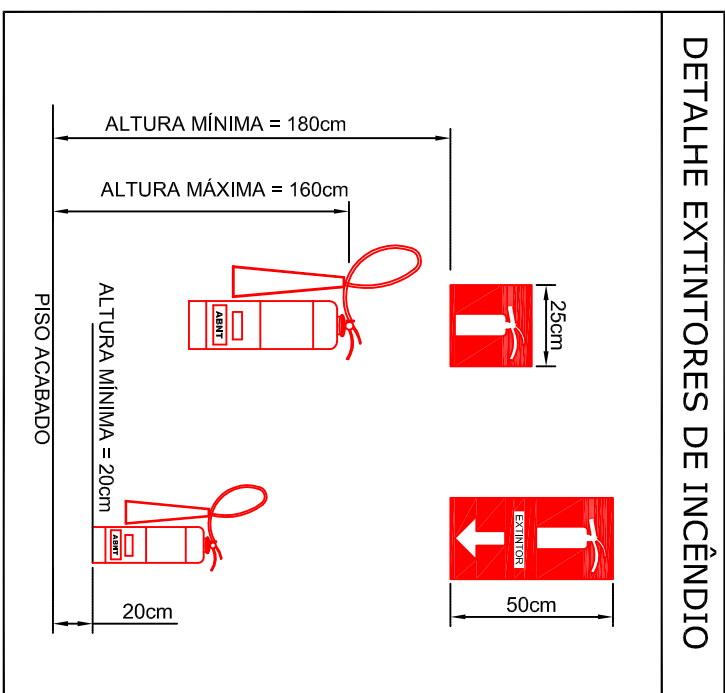

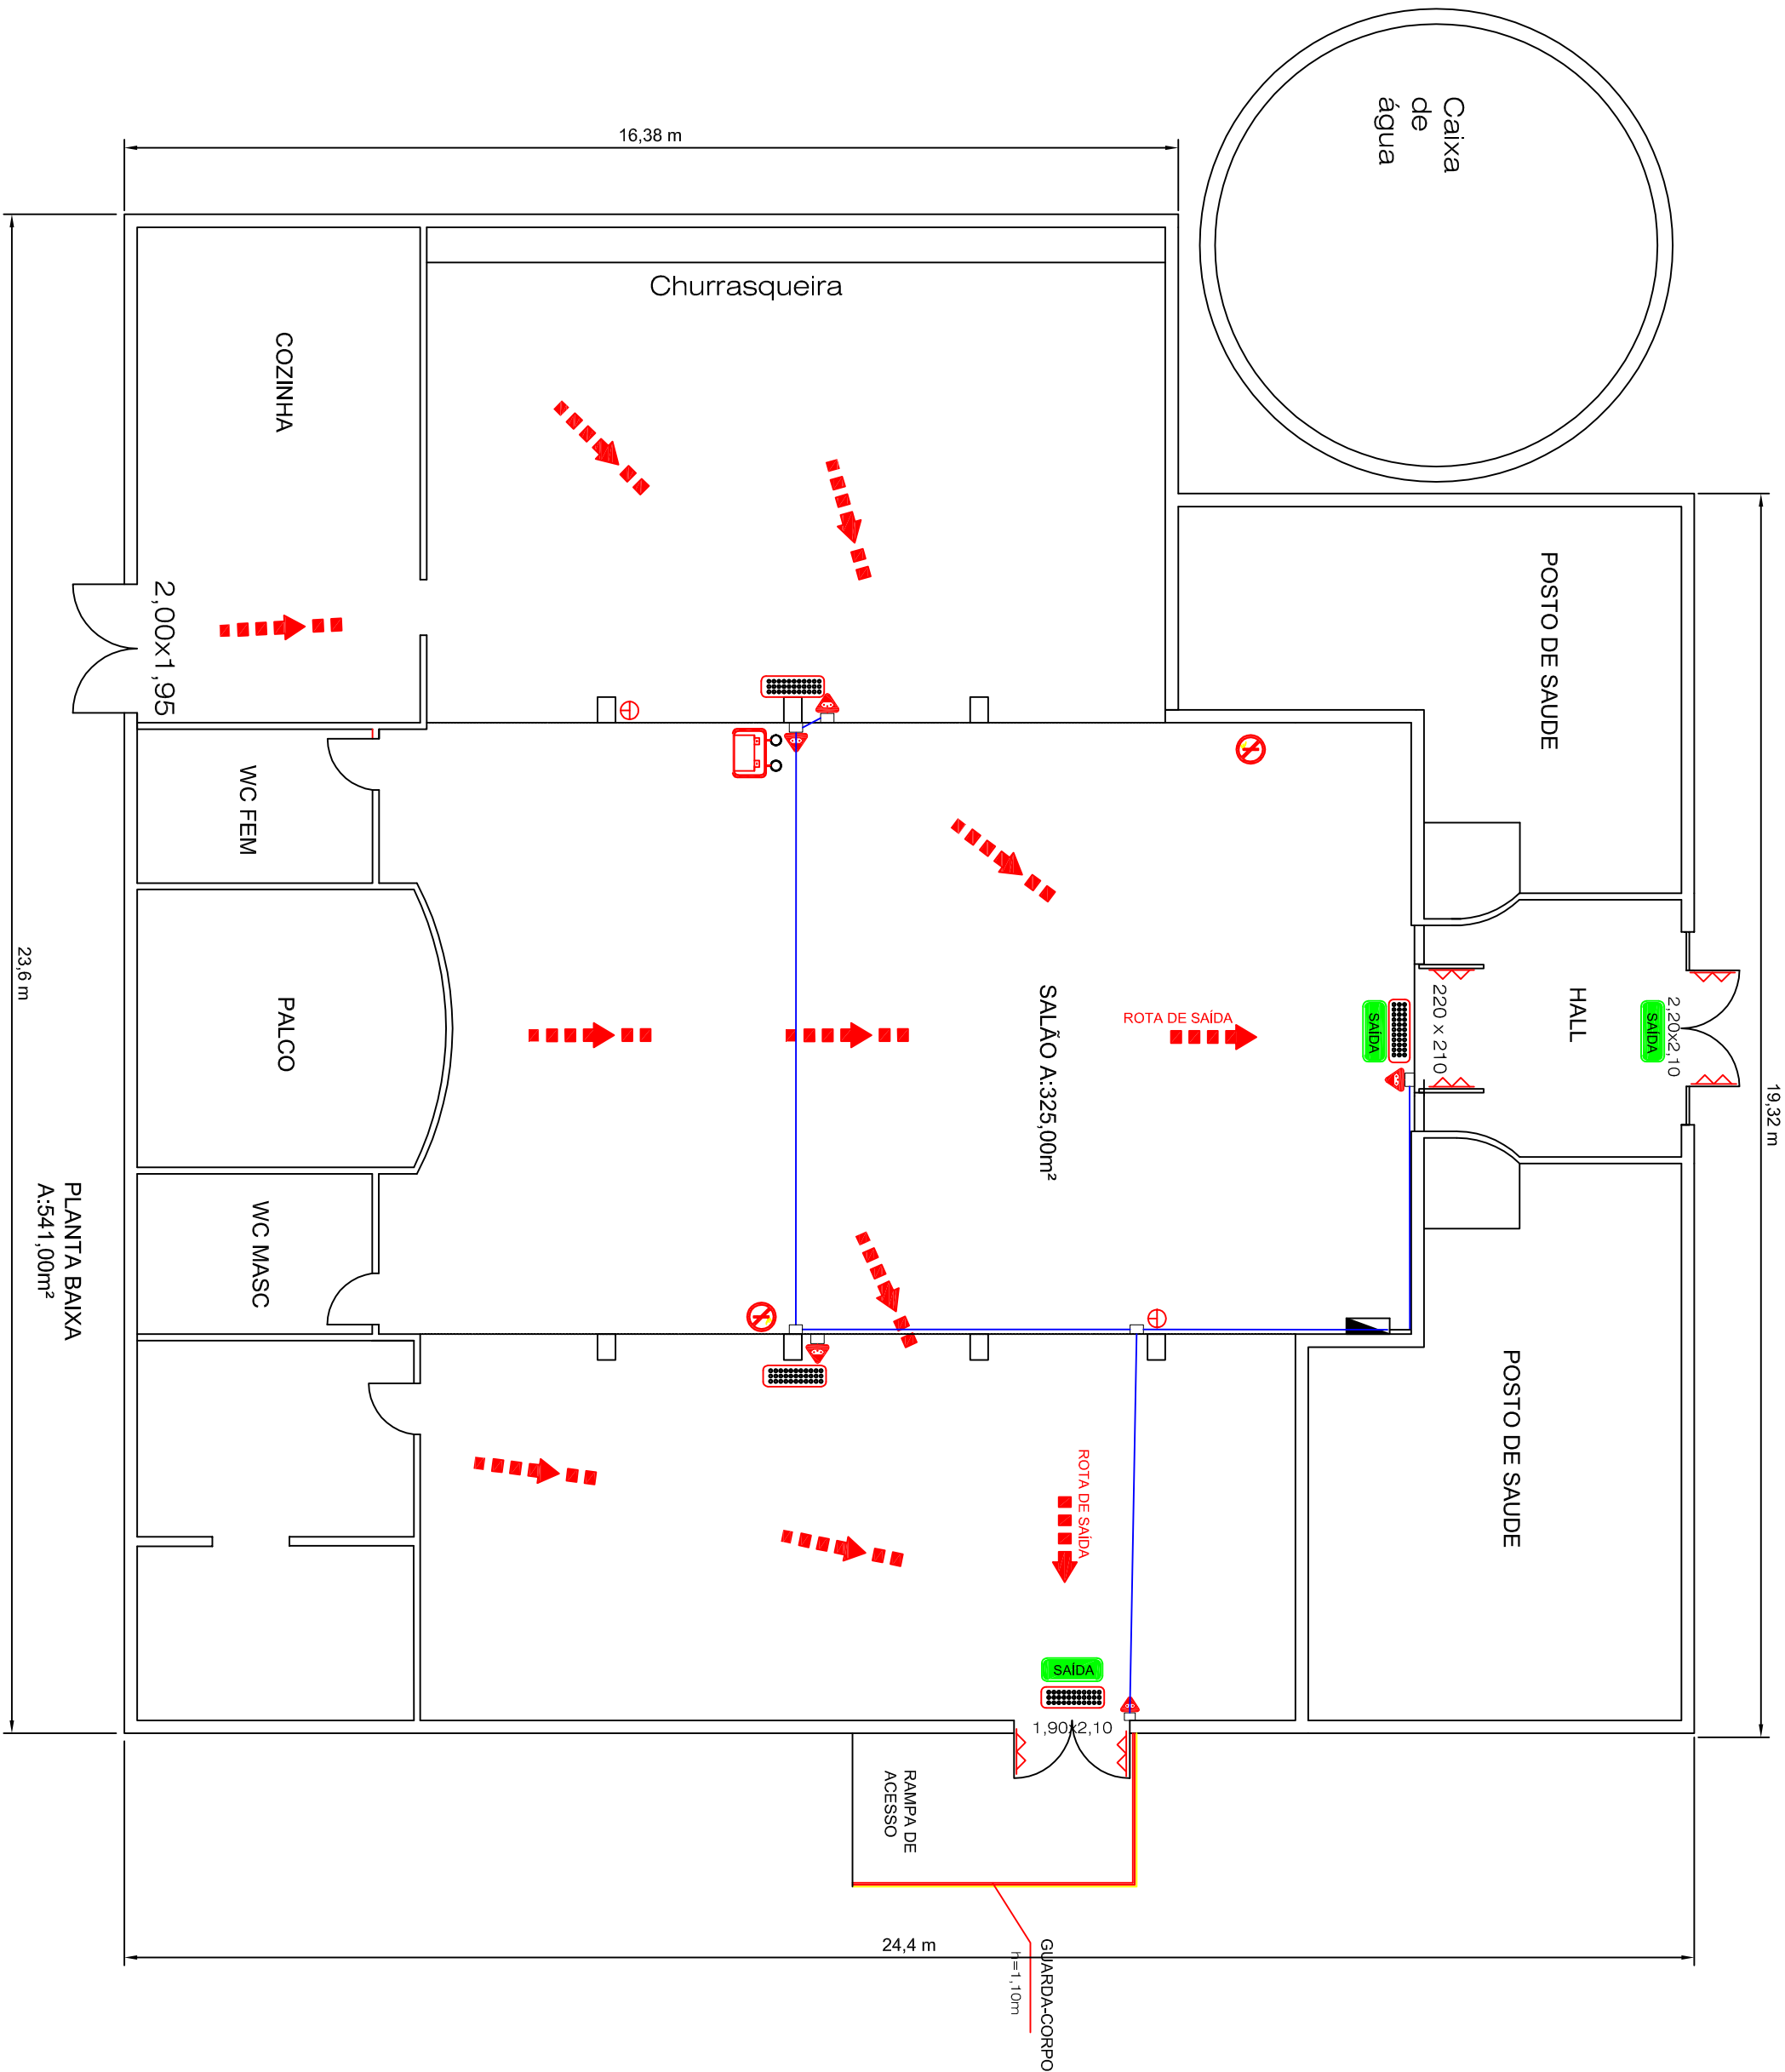

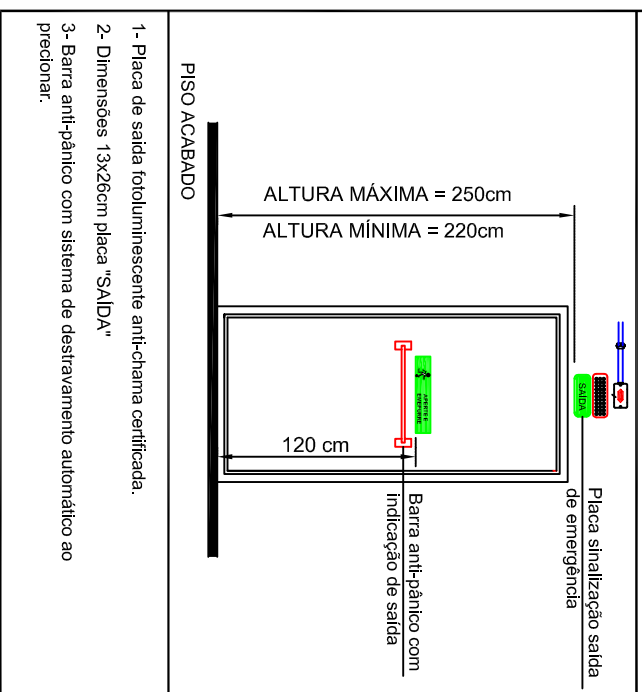


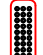











NOTAS COMPLEMENTARES	
01	EXTINTORES DE INCÊNDIO TIPO ABC
02	VERIFICAR ANEXOS E PLANTA DE DETALHES PARA INSTALAÇÃO
03	ILUMINAÇÃO DE EMERGÊNCIA DE DEVEA POSSUIR CIRCUITO EXCLUSIVO DO QUADRO GERAL CONDUZIDORES - FASE VERMELHA, PRETO, BRANCO
04	NÍVEL DE TENSÃO: 220V/60HZ
04	BARREAS ANTIPANICO COM INDICAÇÃO DE SAÍDA


## DETALHE DA SINALIZAÇÃO DE EMERGÊNCIA




## NOTAS COMPLEMENTARES


LEGENDA	
	CD - CENTRO DE DISTRIBUIÇÃO
	CAXA DE PASSAGEM E TOMADA
	ELETRORRUTO 1/2"
	CONDUTOR 2,5mm² - PROTEÇÃO FASE E NEUTRO
	EXTINTOR DE ÁGUA = A
	EXTINTOR PÓ QUÍMICO SECO = ABC
	EXTINTOR DE GÁS CARBÔNICO (CO2) = BC
	PLACA DE SINALIZAÇÃO DE EMERGÊNCIA FOTOLUMINESCENTE
	SINALIZAÇÃO DE INDICAÇÃO DE SAÍDA COM BLOCO AUTOMÁTICO
	LUMINÁRIA DE EMERGÊNCIA CONVENCIONAL
	INDICADOR DE ROTA DE FUGA POSIÇÃO MAIS FAVORÁVEL
	AVISO DE PROIBIÇÃO DE FUMAR
	PONTO DE ALARME ACÚSTICO
	LUMINÁRIA DE EMERGÊNCIA COM DOIS PROJETORES
	HIDRANTE - MANGOTINHO E TOMADA
	DETECTOR DE GÁS E FUMAÇA
	AVISO DE PROIBIÇÃO DE FUMAR
	BARRA ANTI-PÂNICO
	CENTRAL DE ALARME

## DETALHE SINALIZAÇÃO DE PISO

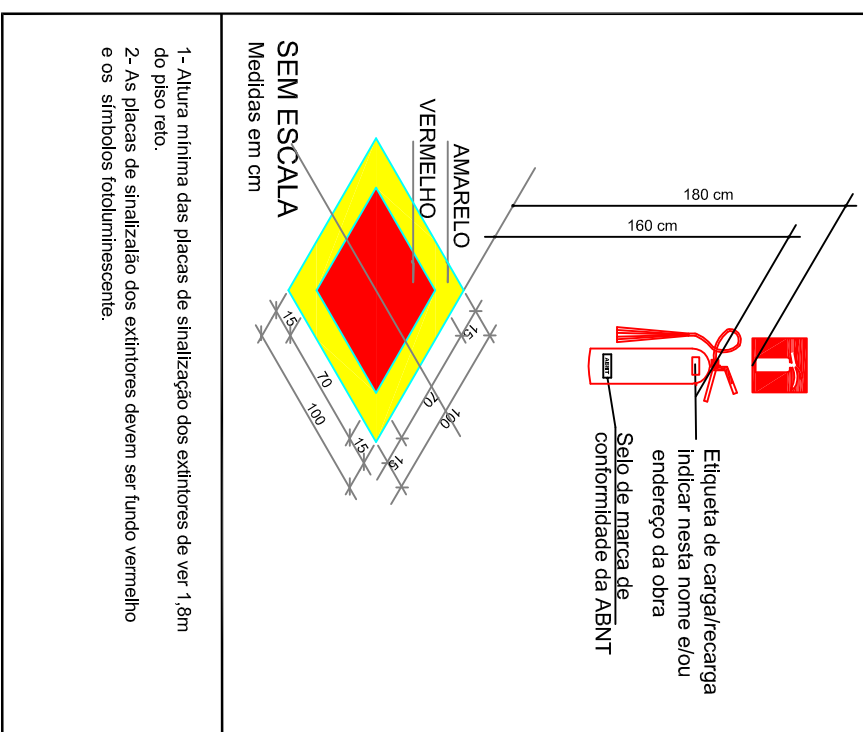

## MUNICÍPIO DE JUI

PROPRIETÁRIO	AUTOR
NELSON COPETTI SECRETÁRIO DE GOVERNO	TIAGO STUM MARDER ENG. CIVIL CREA/R/S 131.598
	HENRIQUE QUATRIN OLIVEIRA ENG. ELETRICISTA CREA/R/S 182.067
PROJETO: PPCL - PLANO DE PREVENÇÃO E PROTEÇÃO CONTRA INCÊNDIO	
OBRA: SEDE BAIRRO HERVAL	
LOCAL: AV. SÃO LUIZ	
ESPECIFICAÇÕES: PLANTA BAIXA - EQUIPAMENTOS DE PROTEÇÃO	

 <b>EFISUL</b> Eficiência Energética Eficiência Energética	<b>EFISUL EFICIÊNCIA ENERGÉTICA LTDA.</b> CREA-RS-161160 Rua do Comércio, 1797 - Ipirá - RS CEP 98700-000 efisul@efisul.com.br Tel.: 55-3332-6913	
	ÁREA CONSTRUIDA: 541,0 m² ESCALA: 1:100 DATA: JULHO/2013	PRANCHA 01/01