




 
 
 
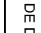
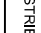
 







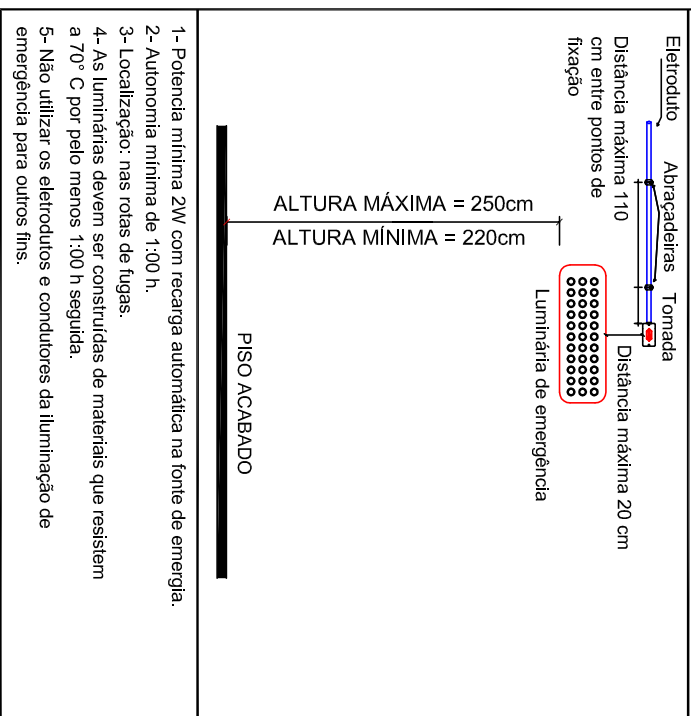

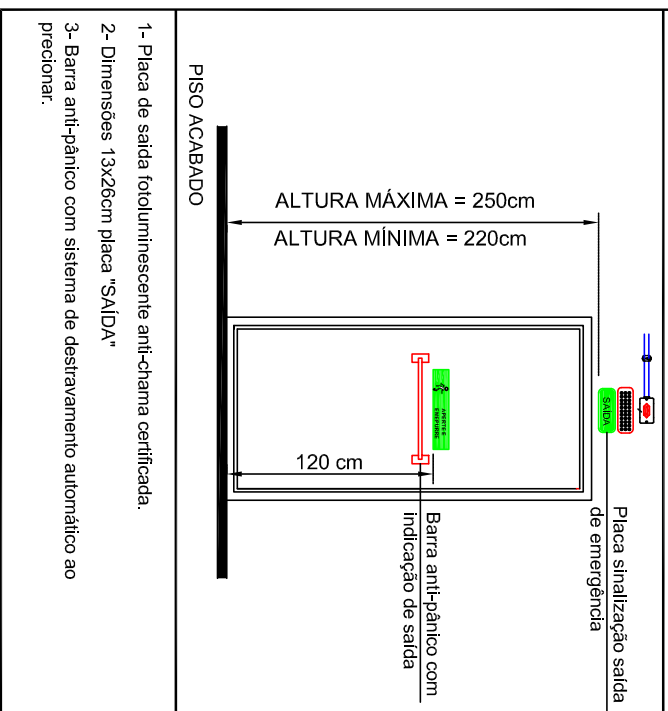

 

DETALHE ILUMINAÇÃO DE EMERGÊNCIA




DETALHE DA SINALIZAÇÃO DE EMERGÊNCIA



LEGENDA


LEGENDA	
	CD - CENTRO DE DISTRIBUIÇÃO
	CAMPA DE PASSAGEM E TOMADA
	ELETRÍCULOS 1/2 "
	CONDUTOR 25mm" - PROTEÇÃO, FASE E NEUTRO
	EXTINTOR DE AGUA = A
	EXTINTOR PO QUÍMICO SECO = ABC
	EXTINTOR DE GAS CARBÔNICO (CO2) = BC
	PULGA DE SINALIZAÇÃO DE EMERGÊNCIA
	SINALIZAÇÃO DE INDICAÇÃO DE SAÍDA COM BLOQUEIO AUTOMÁTICO
	LUMINÁRIA DE EMERGÊNCIA CONVENCIONAL
	INDICADOR DE ROTAS DE FUGA
	POSICIONAMENTO FAVORÁVEL
	ABISOS DE PROIBIÇÃO DE FUMAR
	PONTO DE ALARME ACÚSTICO
	LUMINÁRIA DE EMERGÊNCIA COM DOIS ROLAPRATERS
	HIDRANTE - MANCOTINHO E TOMADA
	DETECTOR DE GAS E FUMACA
	ABISOS DE PROIBIÇÃO DE FUMAR
	BARREIRA ANTIPÂNICO
	CENTRAL DE ALARME

DETALHE SINALIZAÇÃO DE PISO

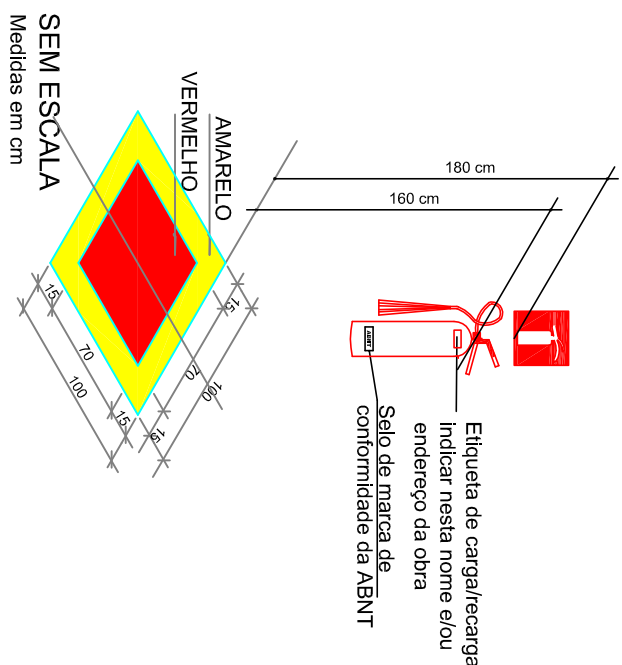


- 1-Altura mínima das placas de sinalização dos extintores de ver 1,8m do piso reto.
- 2-As placas de sinalização dos extintores devem ser fundo vermelho e os símbolos fotoluminescente.

DETALHE EXTINTORES DE INCÊNDIO


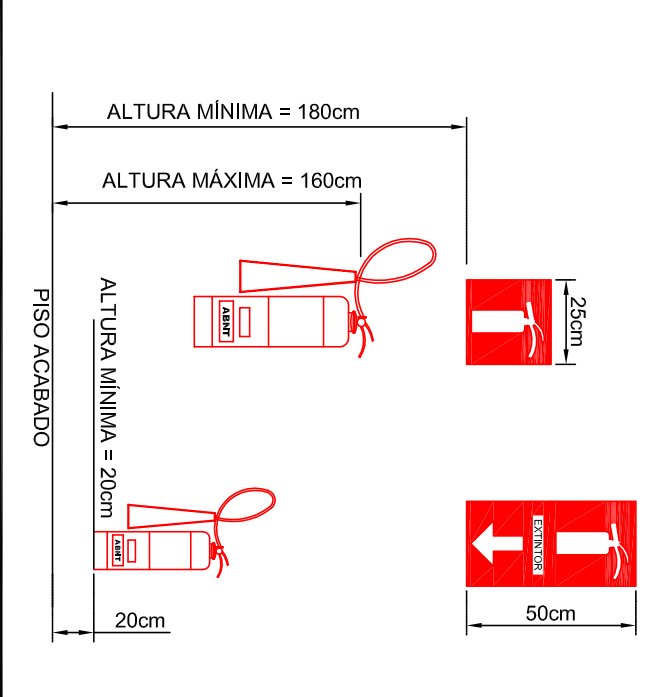


BAIRRO THOMÉ DE SOUZA

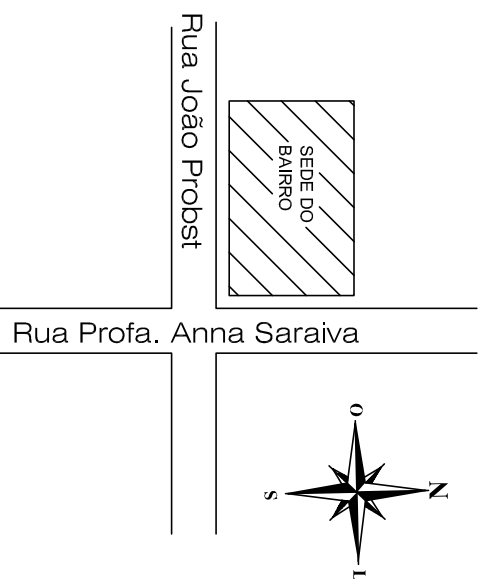

LOCALIZAÇÃO


NOTAS COMPLEMENTARES	
01	EXTINTORES DE INCENDIO TIPO ABC
02	VERIFICAR ANEXOS E PLANTA DE DETALHES PARA INSTALACAO
03	ILUMINACAO DE EMERGENCIA DEVERIA POSSUIR CIRCUITO EXCLUSIVO DO QUADRO GERAL CONDUZIDORES - FASE VERMELHA, PRETO, BRANCO E AZUL - TERMO, VERDE
04	BARRAS ANTIPANICO COM INDICACAO DE SAIDA*

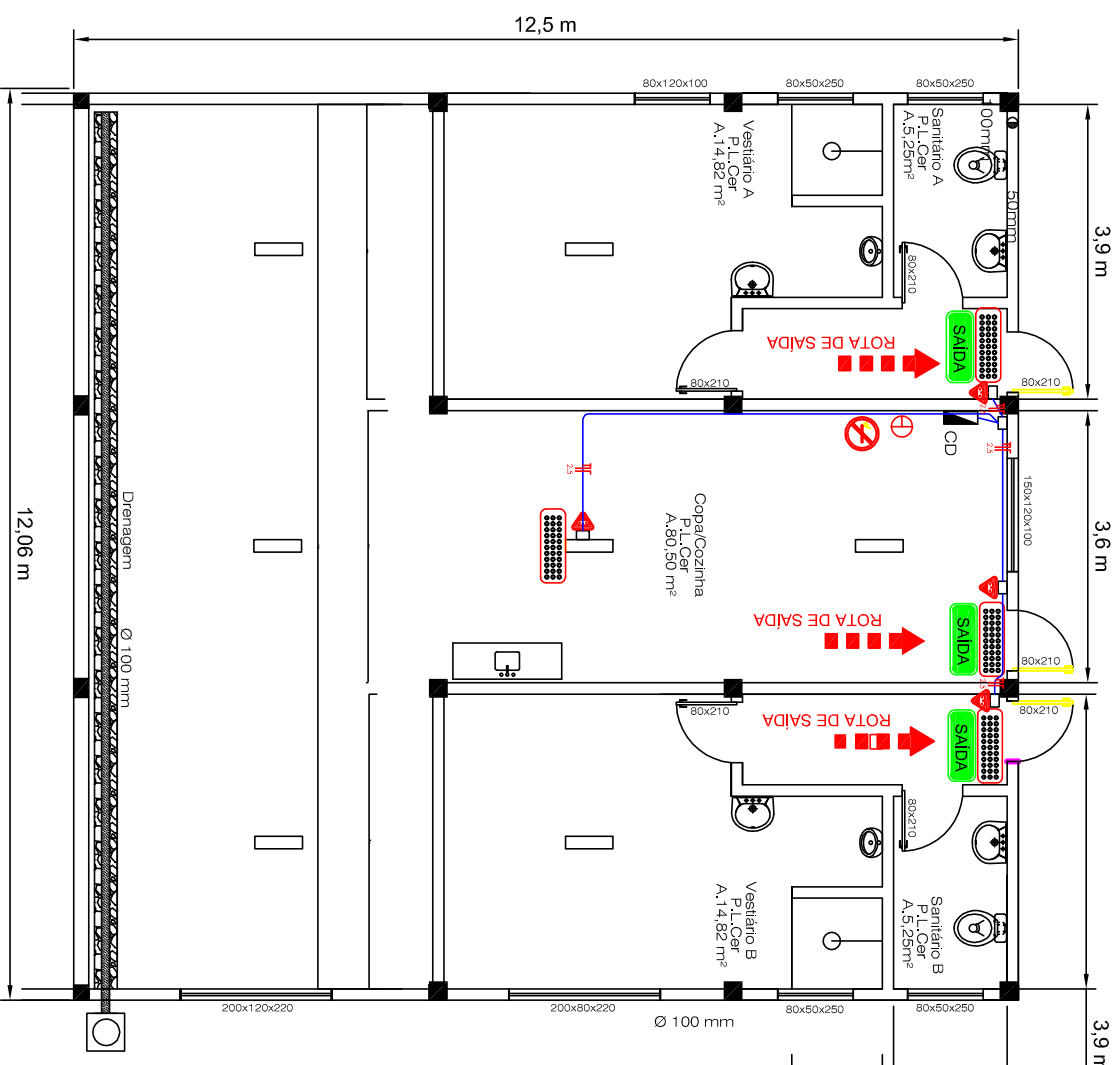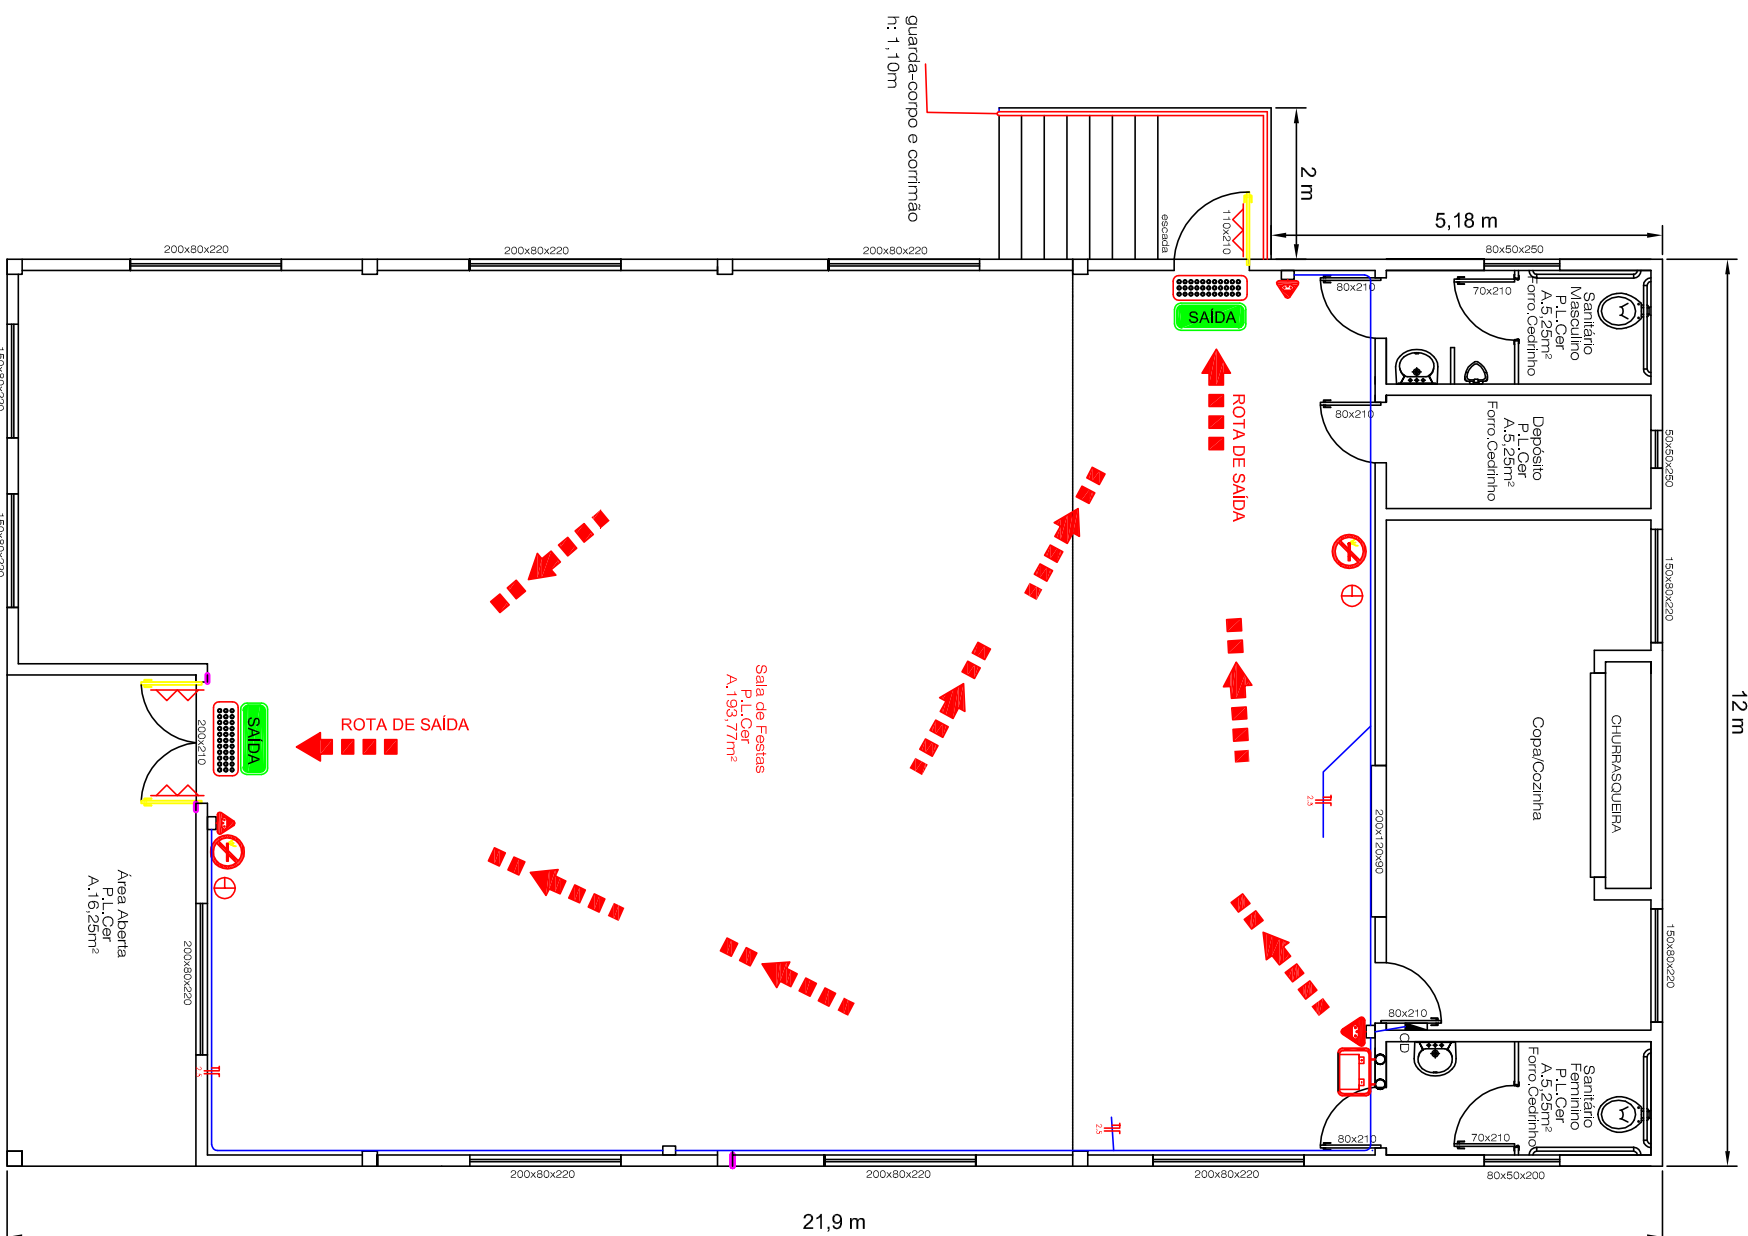

MUNICÍPIO DE JUI

PROPRIETÀRI

AUTOR

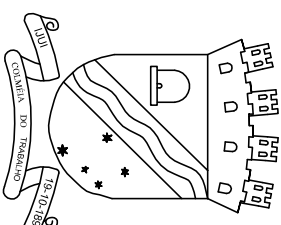

NELSON COPETTI
SECRETÁRIO DE GOVERNO

HENRIQUE QUATRIN OLIVEIRA
ENG. ELETRICISTA
CREA/RS 182.067

PROJETO: PPCI - PLANO DE PREVENÇÃO E PROTEÇÃO CONTRA INCÊNDIO

BAIRRO THOMÉ DE SOUZA

LOCAL: RUA PROFA. ANNA SARAIVA

ESPECIFICAÇÕES: PLANTA BAIXA - EQUIPAMENTOS DE PROTEÇÃO

EFISUL EFICIÊNCIA ENERGÉTICA LTDA

Efisol
elétrica energia

Rua do Comércio, 1797 - Ijuí - RS
CEP 98700-000
efisol@efisol.com.br Tel.: 55-3332-6

efisul@efisul.com.br Tel: 55-3332-6913

ÁREA CONSTRUIDA:	412,8 m ²	PRANCHAS
------------------	----------------------	----------

ESCALA: 1:100

DATA: JULHO/2011

01/01