




1 PLANTA DE COBERTURA
ESCALA 1/75

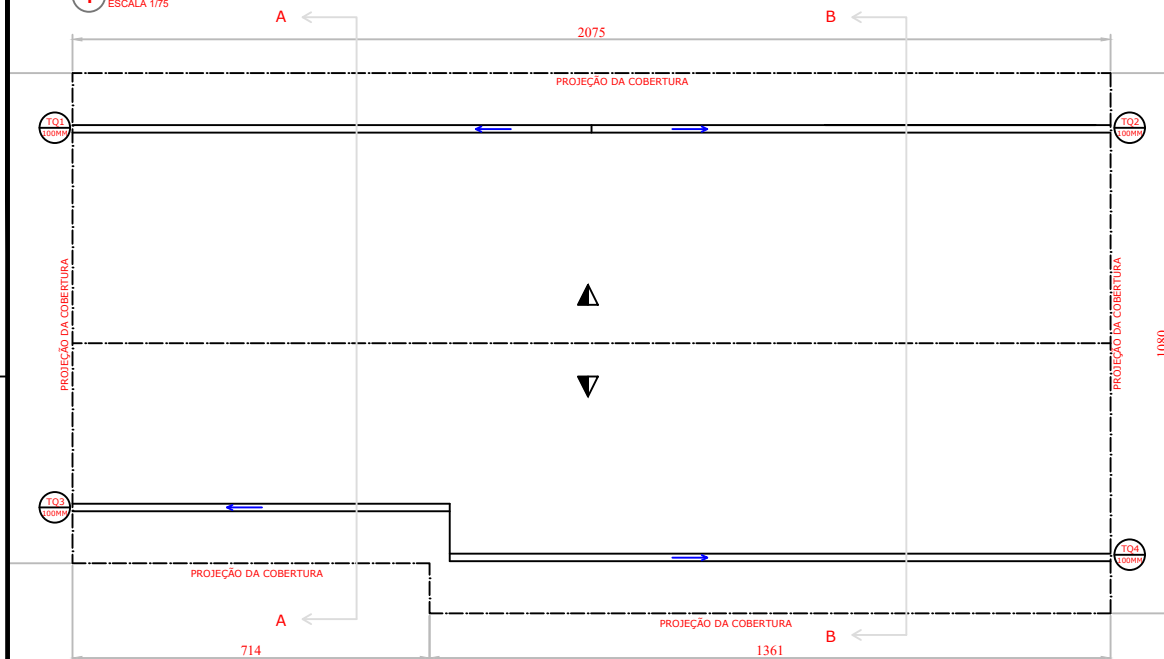

2 CORTE BB
ESCALA 1/50

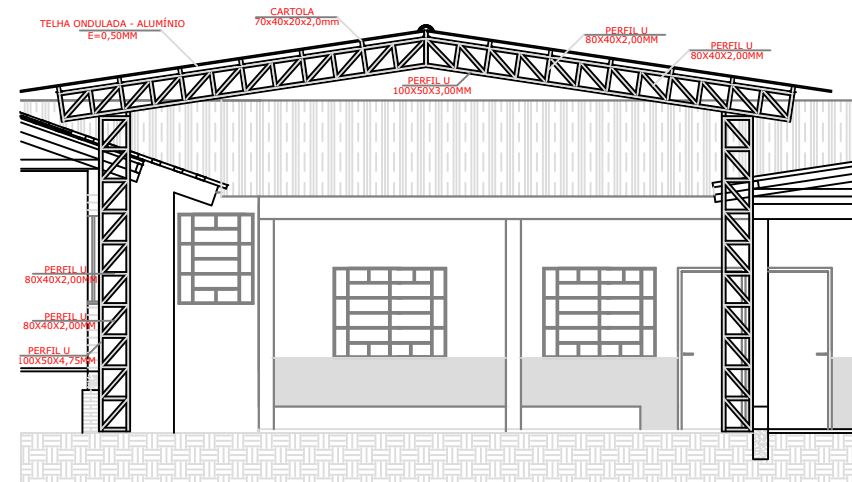

3 CORTE AA
ESCALA 1/50

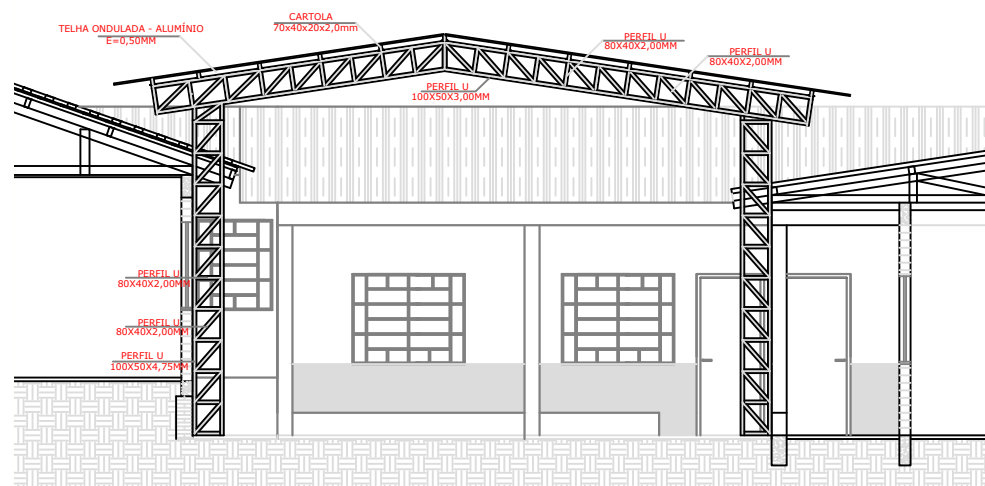

MUNICÍPIO DE IJUÍ
SECRETARIA MUNICIPAL DE EDUCAÇÃO

RUA 16 DE NOVEMBRO, 693 - CENTRO DE IJUÍ / FONE: 3332 - 9044

Projeto: E.M.F. DAVI CANABARO
Obra: COBERTURA DA QUADRA
Local: Rua Fio Grande Sul, nº 18, Bairro Sol Nascente
Especificações: PLANTA BAIXA E cortes AA e BB

| PROJETO ARQUITETÔNICO | Escala INDICADA | Data DEZEMBRO DE 2023 |
|---|--------------------|--------------------------|
| Eng. Wlles Sauser Fell Responsável Técnico CREA - 124.164-D | | AMPLIAÇÃO á: 218,84m² |
| | | PRANCHA 01 |

1 PLANTA DE FUNDAÇÕES
ESCALA 1/50

2075

PROJEÇÃO DA COBERTURA

B1
40x60 cm
ha = 0 cm
hb = 30 cm
1xC25

B2
40x60 cm
ha = 0 cm
hb = 30 cm
1xC25

B3
40x60 cm
ha = 0 cm
hb = 30 cm
1xC25

B4
40x60 cm
ha = 0 cm
hb = 30 cm
1xC25

B5
40x60 cm
ha = 0 cm
hb = 30 cm
1xC25

B6
40x60 cm
ha = 0 cm
hb = 30 cm
1xC25

382 362 417 417 417

980

PROJEÇÃO DA COBERTURA

711,5

811,5

1080

PROJEÇÃO DA COBERTURA

B7
40x60 cm
ha = 0 cm
hb = 30 cm
1xC25

B8
40x60 cm
ha = 0 cm
hb = 30 cm
1xC25

B9
40x60 cm
ha = 0 cm
hb = 30 cm
1xC25

B10
40x60 cm
ha = 0 cm
hb = 30 cm
1xC25


B11
40x60 cm
ha = 0 cm
hb = 30 cm
1xC25

B12
40x60 cm
ha = 0 cm
hb = 30 cm
1xC25


PROJEÇÃO DA COBERTURA

PROJEÇÃO DA COBERTURA

A diagram showing a rectangle with a grid of 4 columns and 3 rows. A circle is inscribed within the grid, centered in the second column and second row. The width of the rectangle is labeled as 60, and the height is labeled as 40.

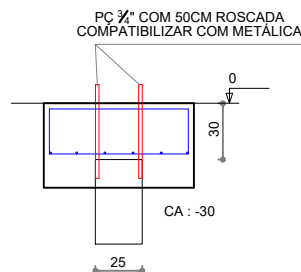

DETALHE ESTACAS

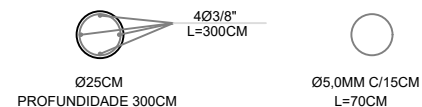

MUNICÍPIO DE IJUI
SECRETARIA MUNICIPAL DE EDUCAÇÃO

RUA 15 DE NOVEMBRO, 583 - CENTRO DE JUÍ / FONE 3332 - 9044

Projeto: E.M.F. DAVI CANABARRO
Obra: COBERTURA DA QUADRA
Local: Rua Rio Grande Sul, nº 18, Bairro Sol Nascente
Especificações: FUNDAÇÕES

PRANCHA
02