

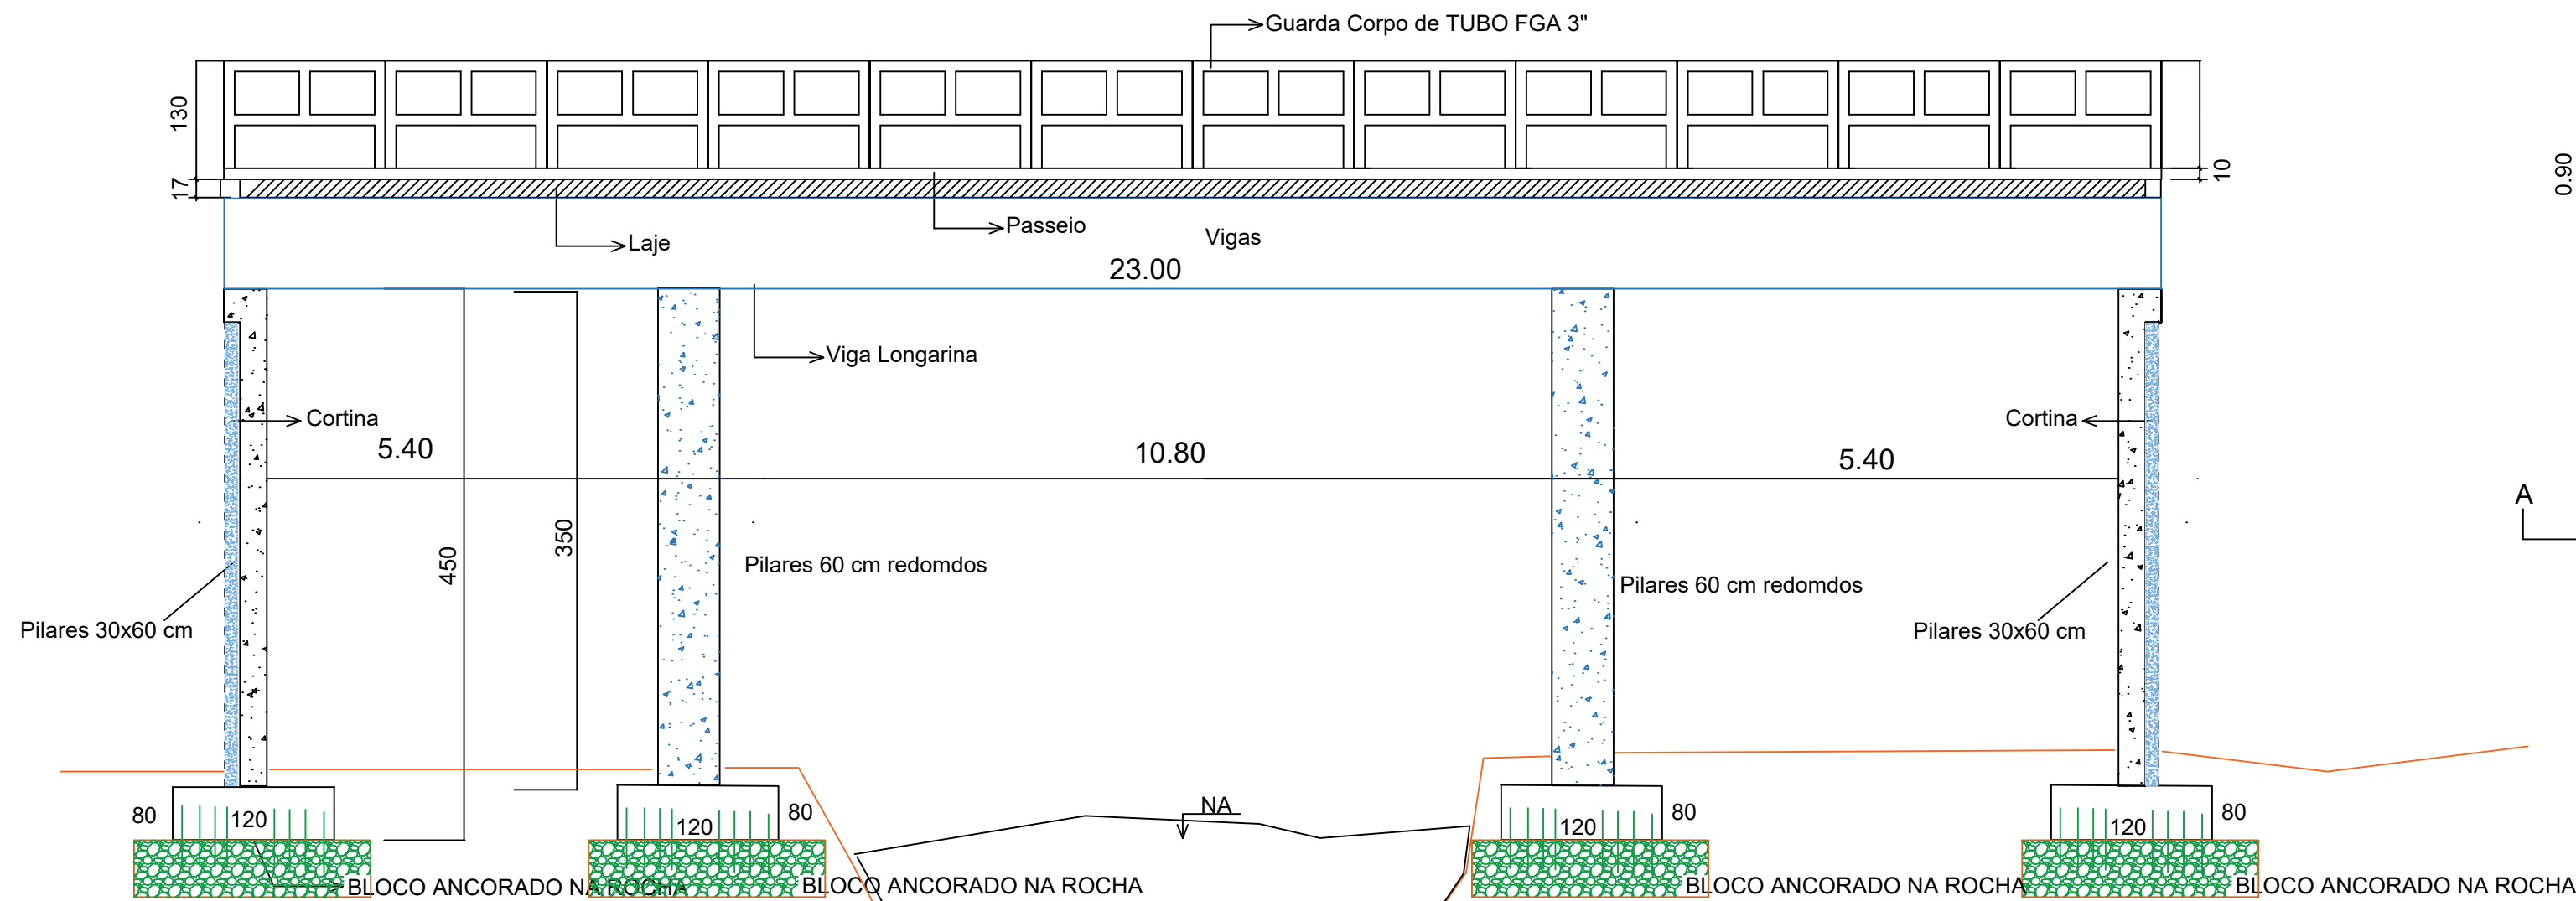


PONTE CLASSE 36T - L = 23,00m - AVENIDA SÃO LUIS ENTRE AS RUAS ADOLFO HOESE E SANTO BEAL

Corte A - A

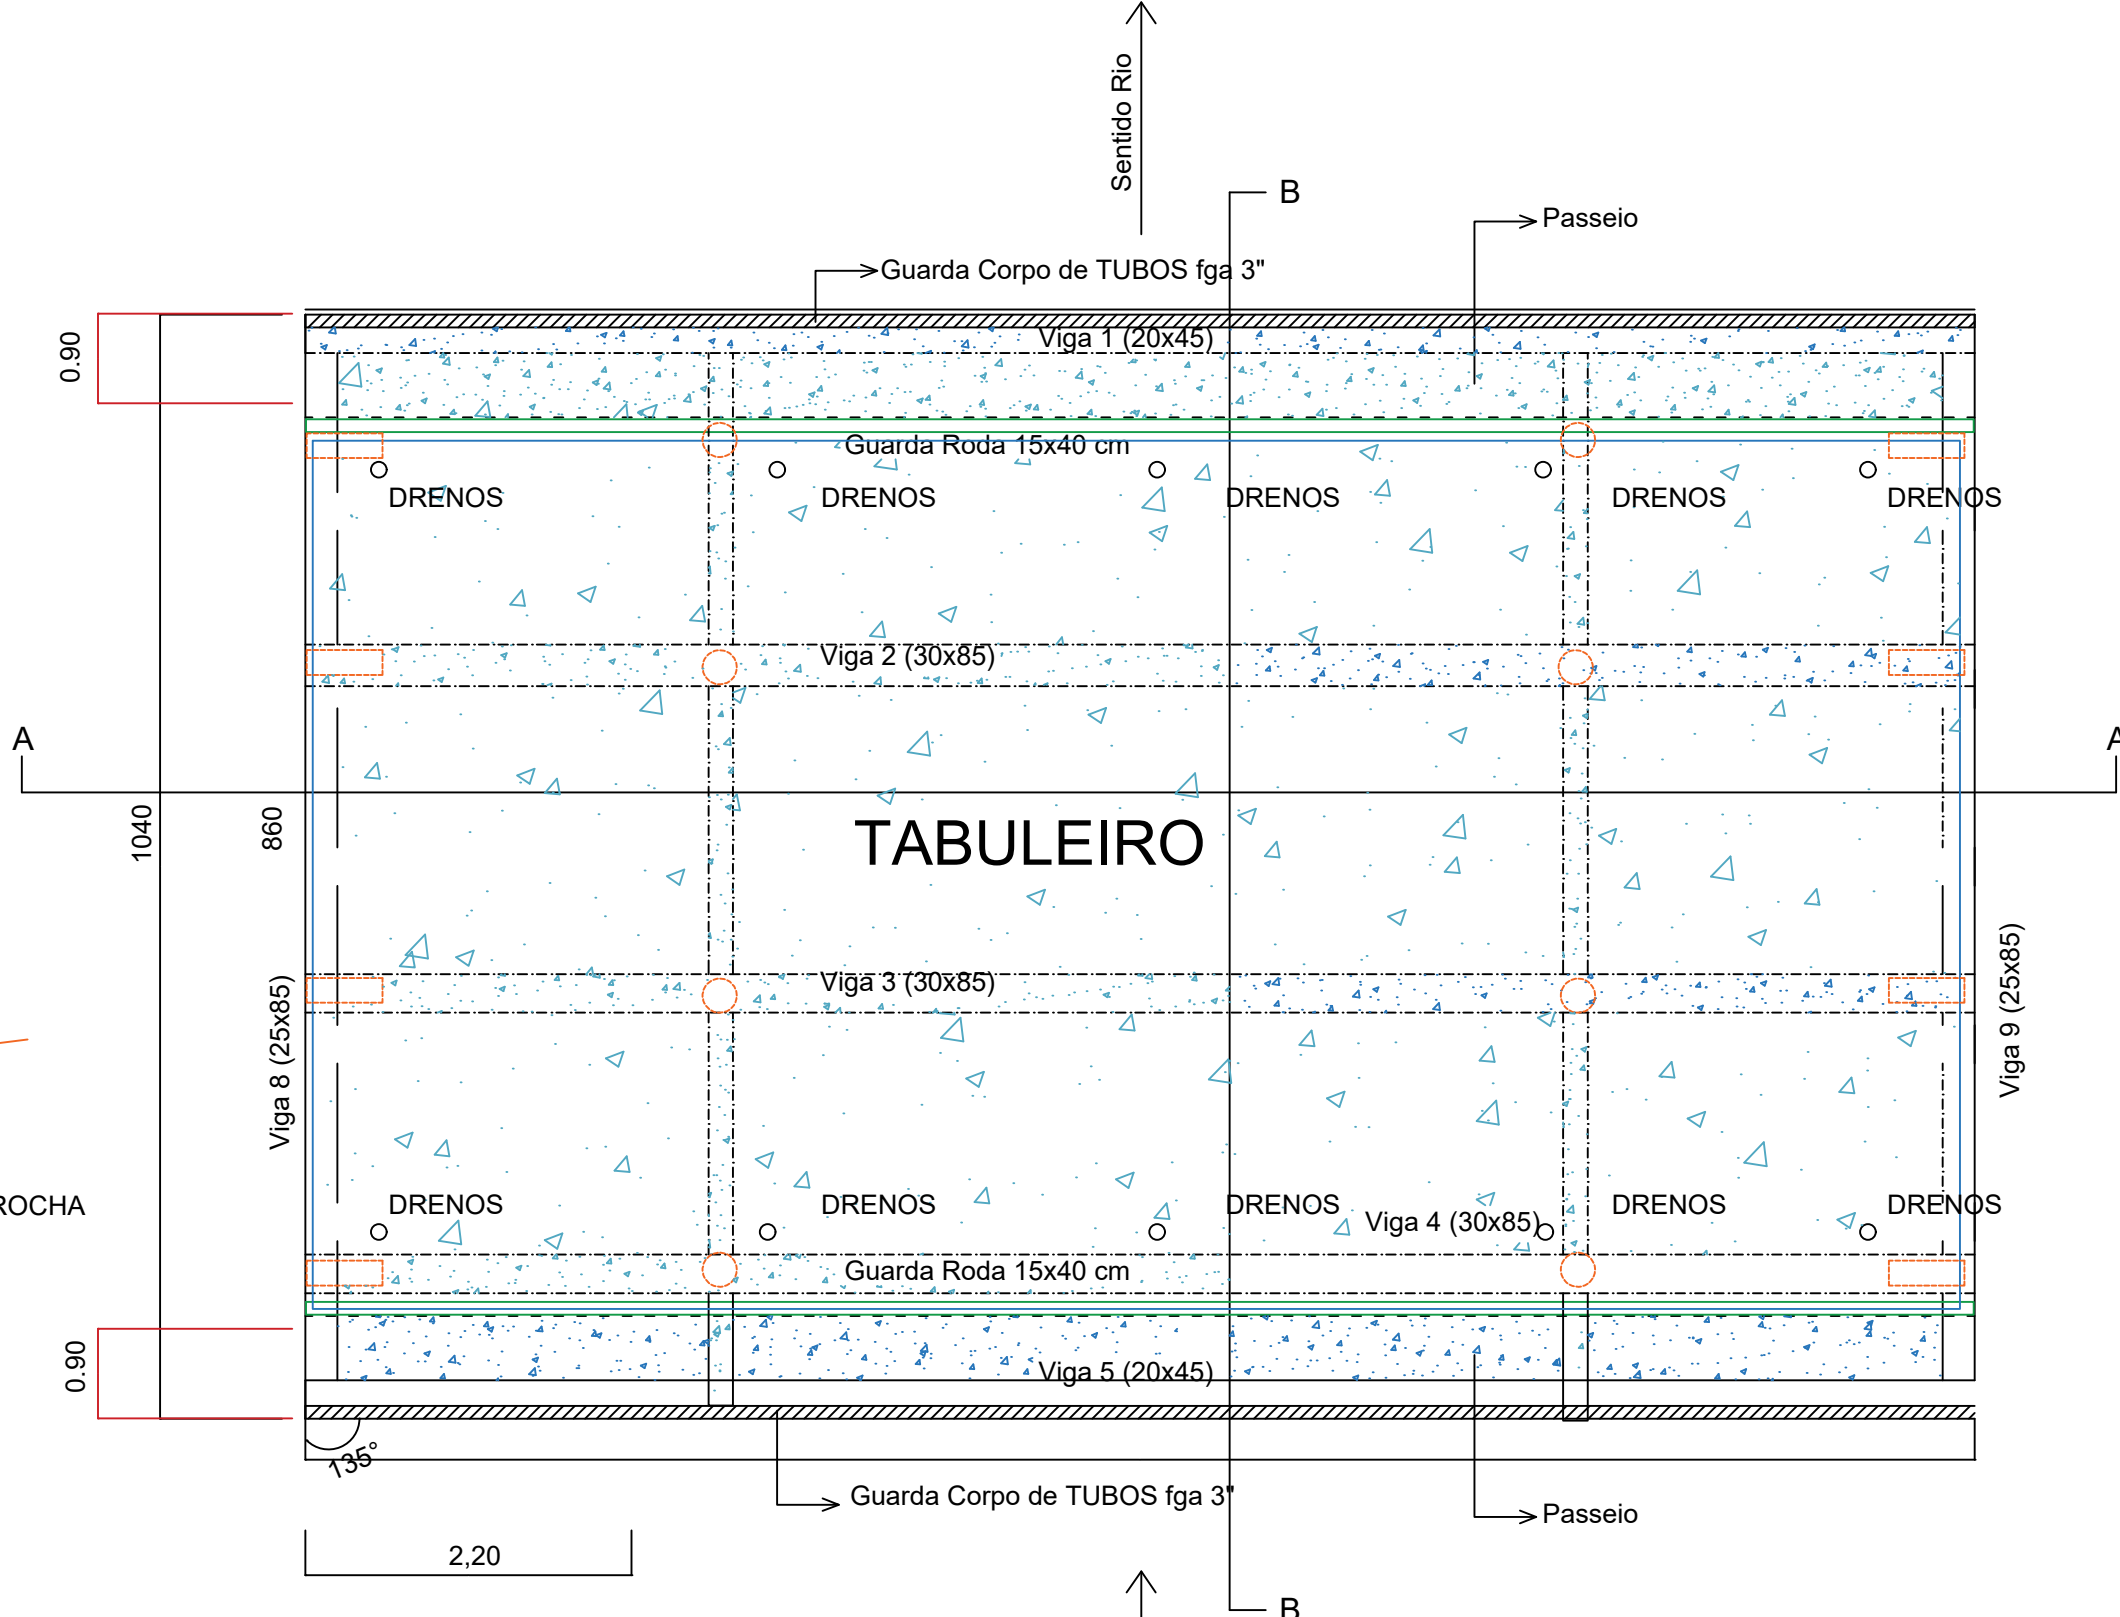

Corte B - B

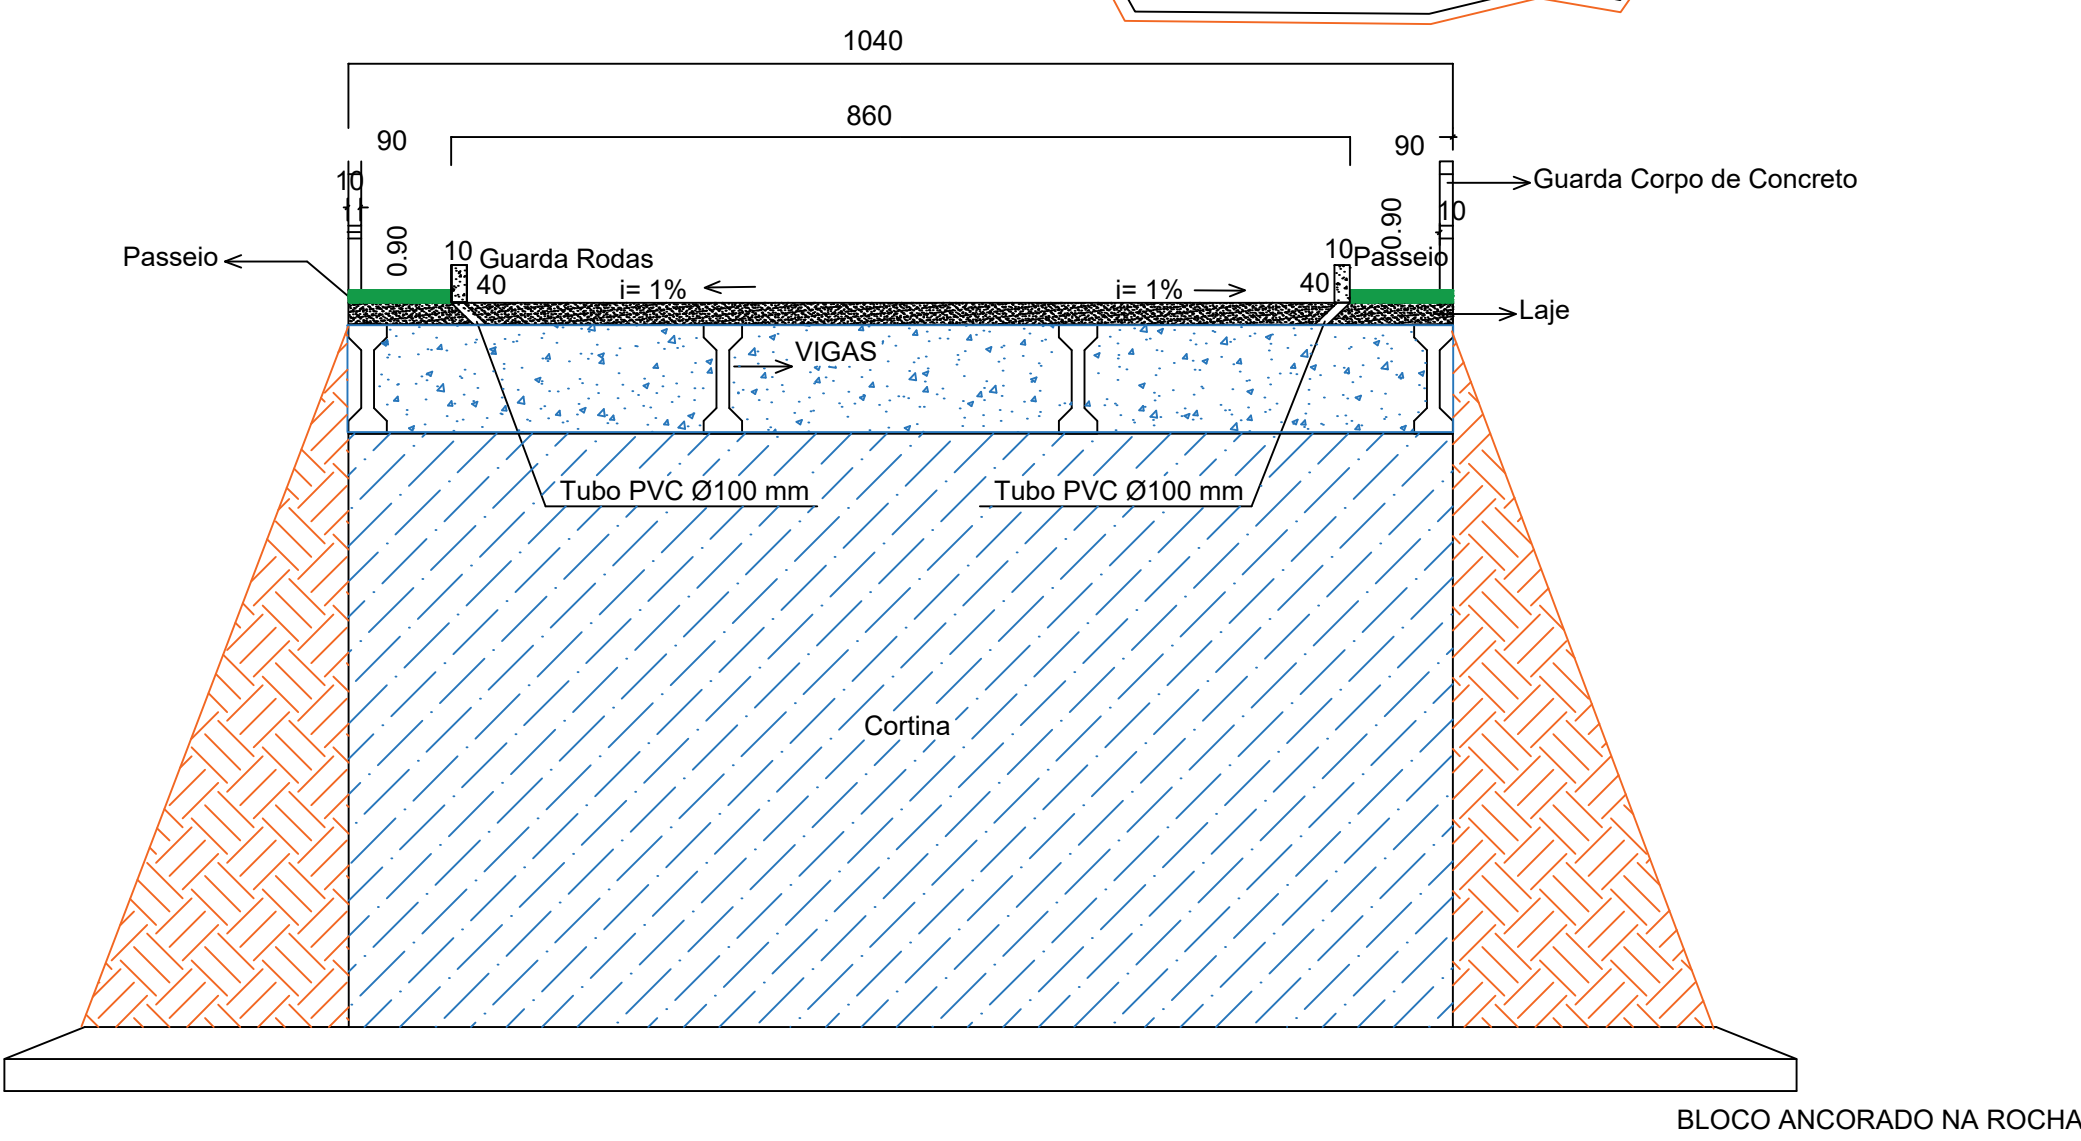

Planta Baixa Tabuleiro cotas em m

ANDREI COSSETIN  
Prefeito Municipal

Fabio Rodrigo Franzen  
Secretário Municipal de Obras e Des. Urbano


Paulo Roberto Neubauer  
Engenheiro Civil  
CREA 79675/D

**MUNICÍPIO DE IJUI**  
SECRETARIA MUNICIPAL DE OBRAS E DESENVOLVIMENTO URBANO  
ALVARO CHAVES, 254 - CENTRO DE IJUI / FONE 3332-8643 - 3332-7135 EMAIL: smour@brturbo.com.br


PONTE CLASSE 36T - L = 13,00m - RUA CRISTÓVÃO COLOMBO

Área Tabuleiro 239,20 m2	Escala 1:150	Data 08/2023	Prancha 01 / 09
-----------------------------	-----------------	-----------------	--------------------

### DETAHES VISTA DE LADO

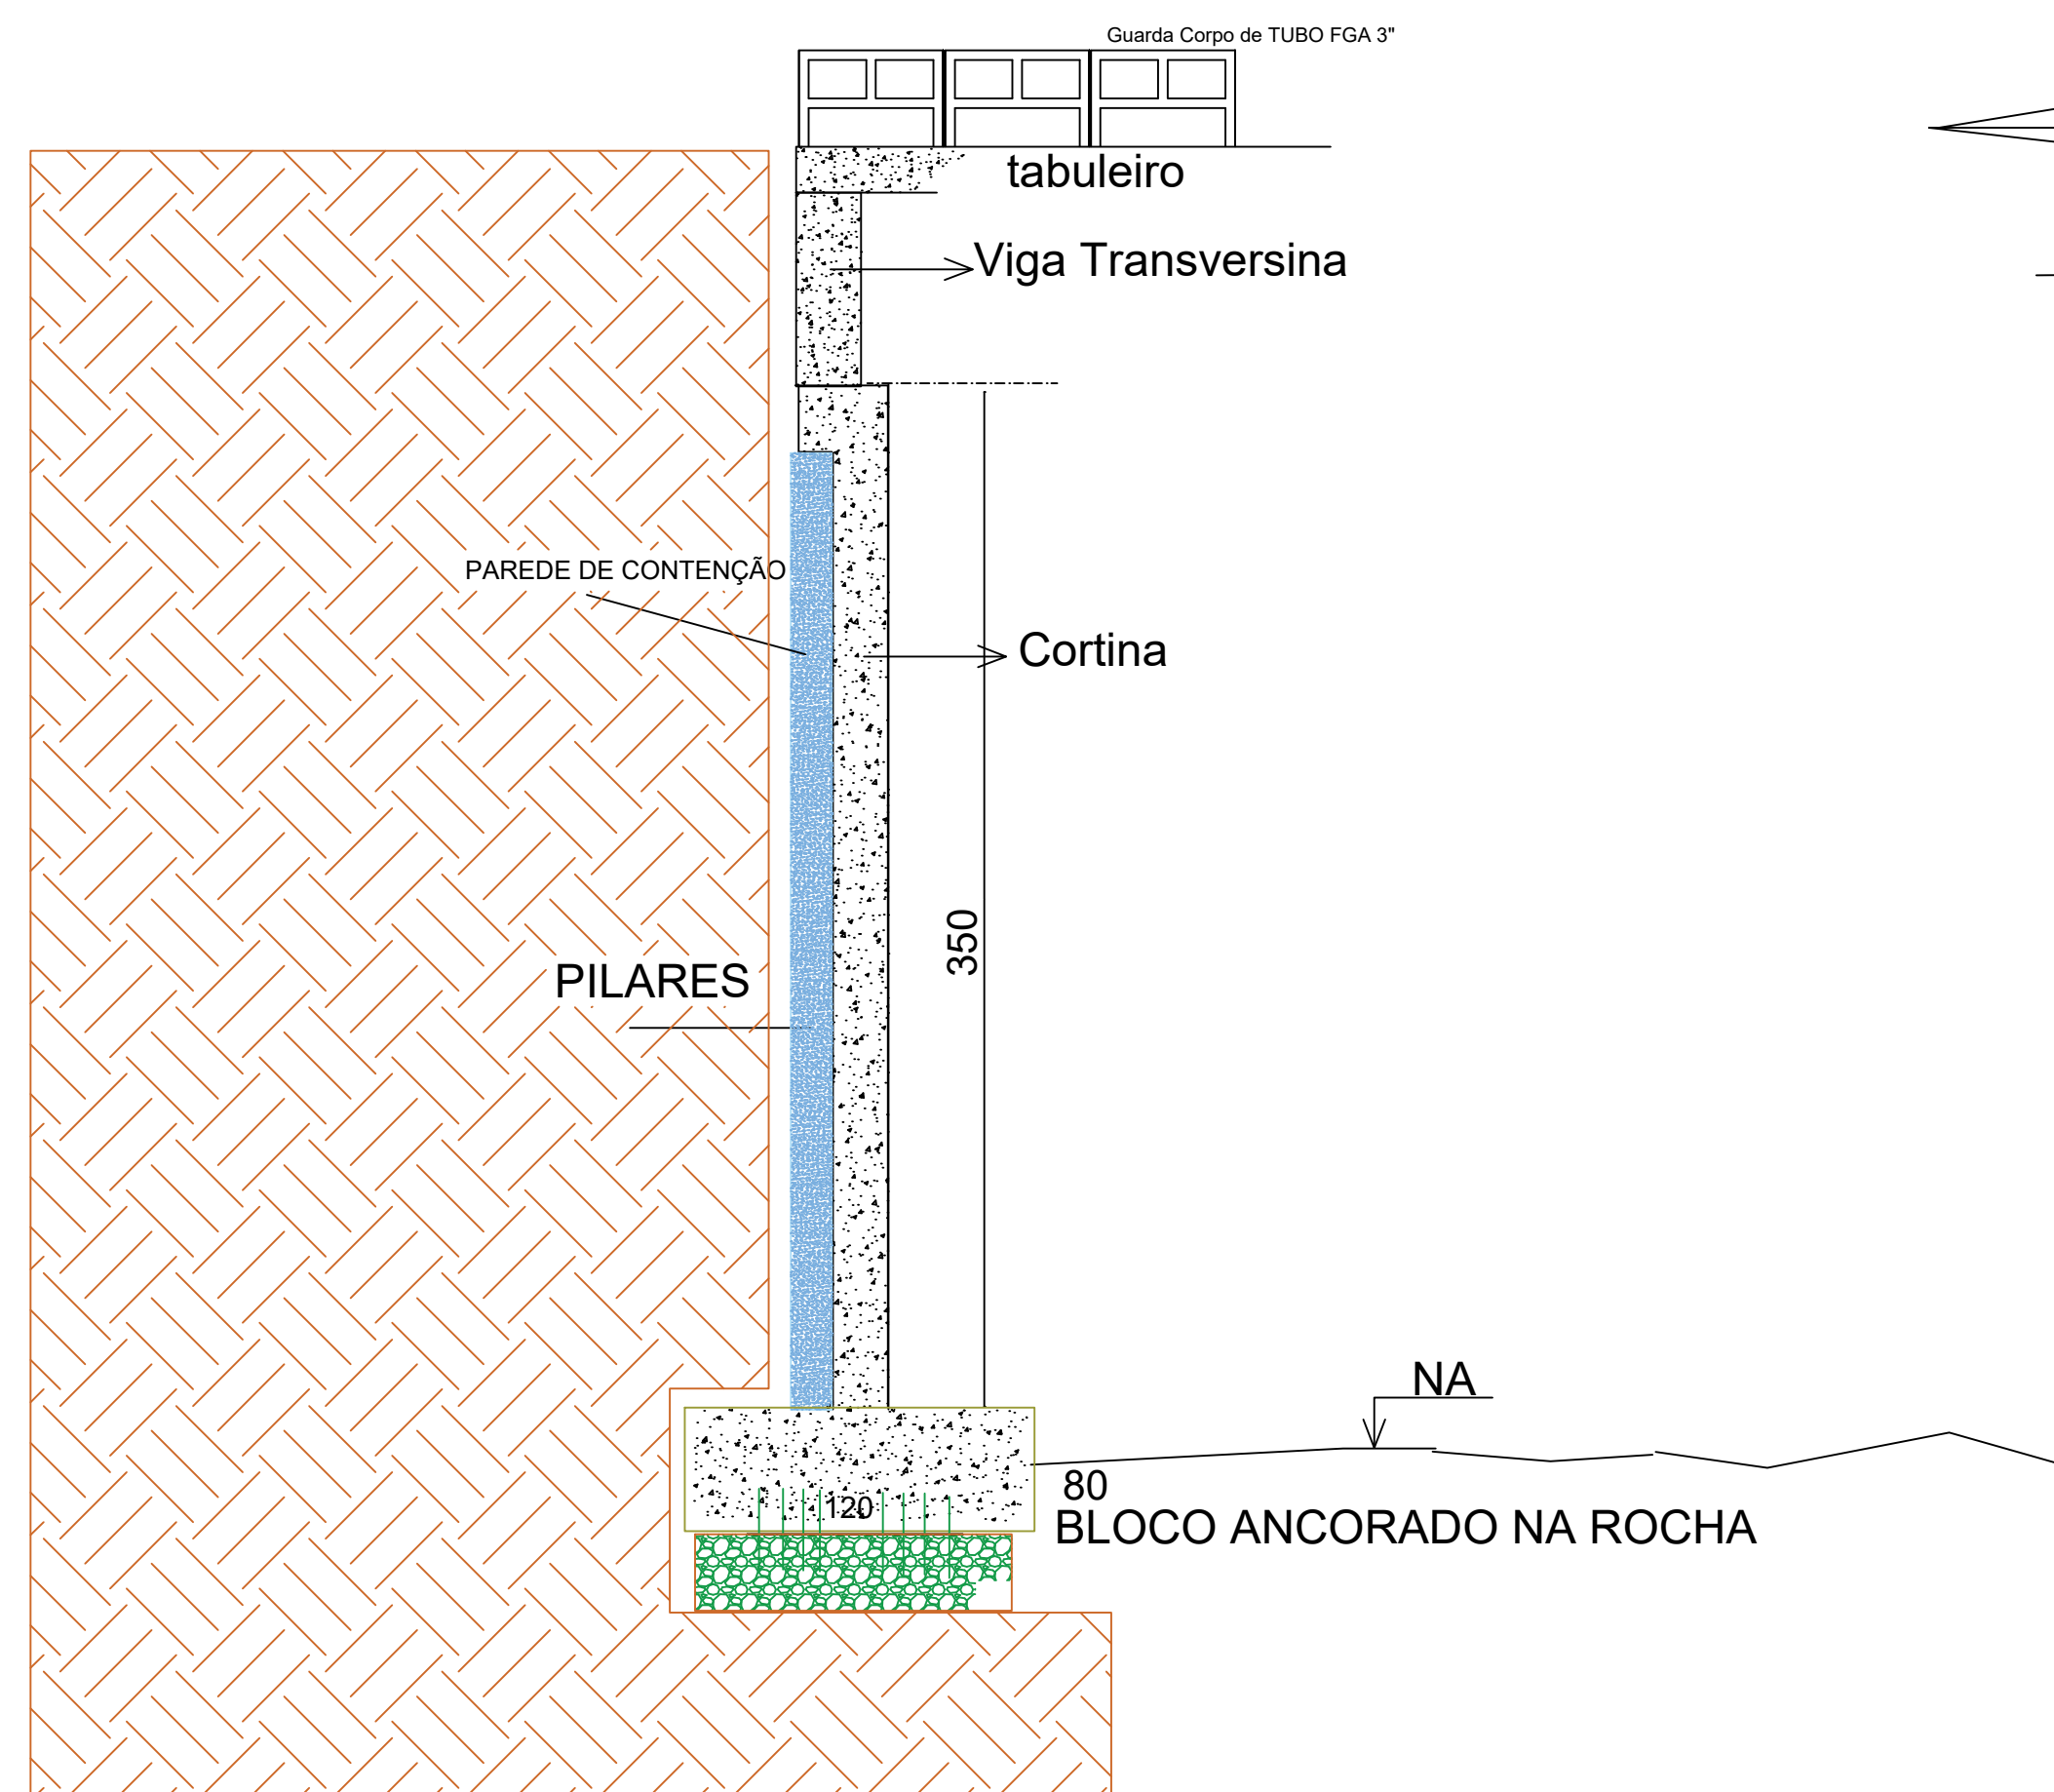

## FLUXO DA AGUA

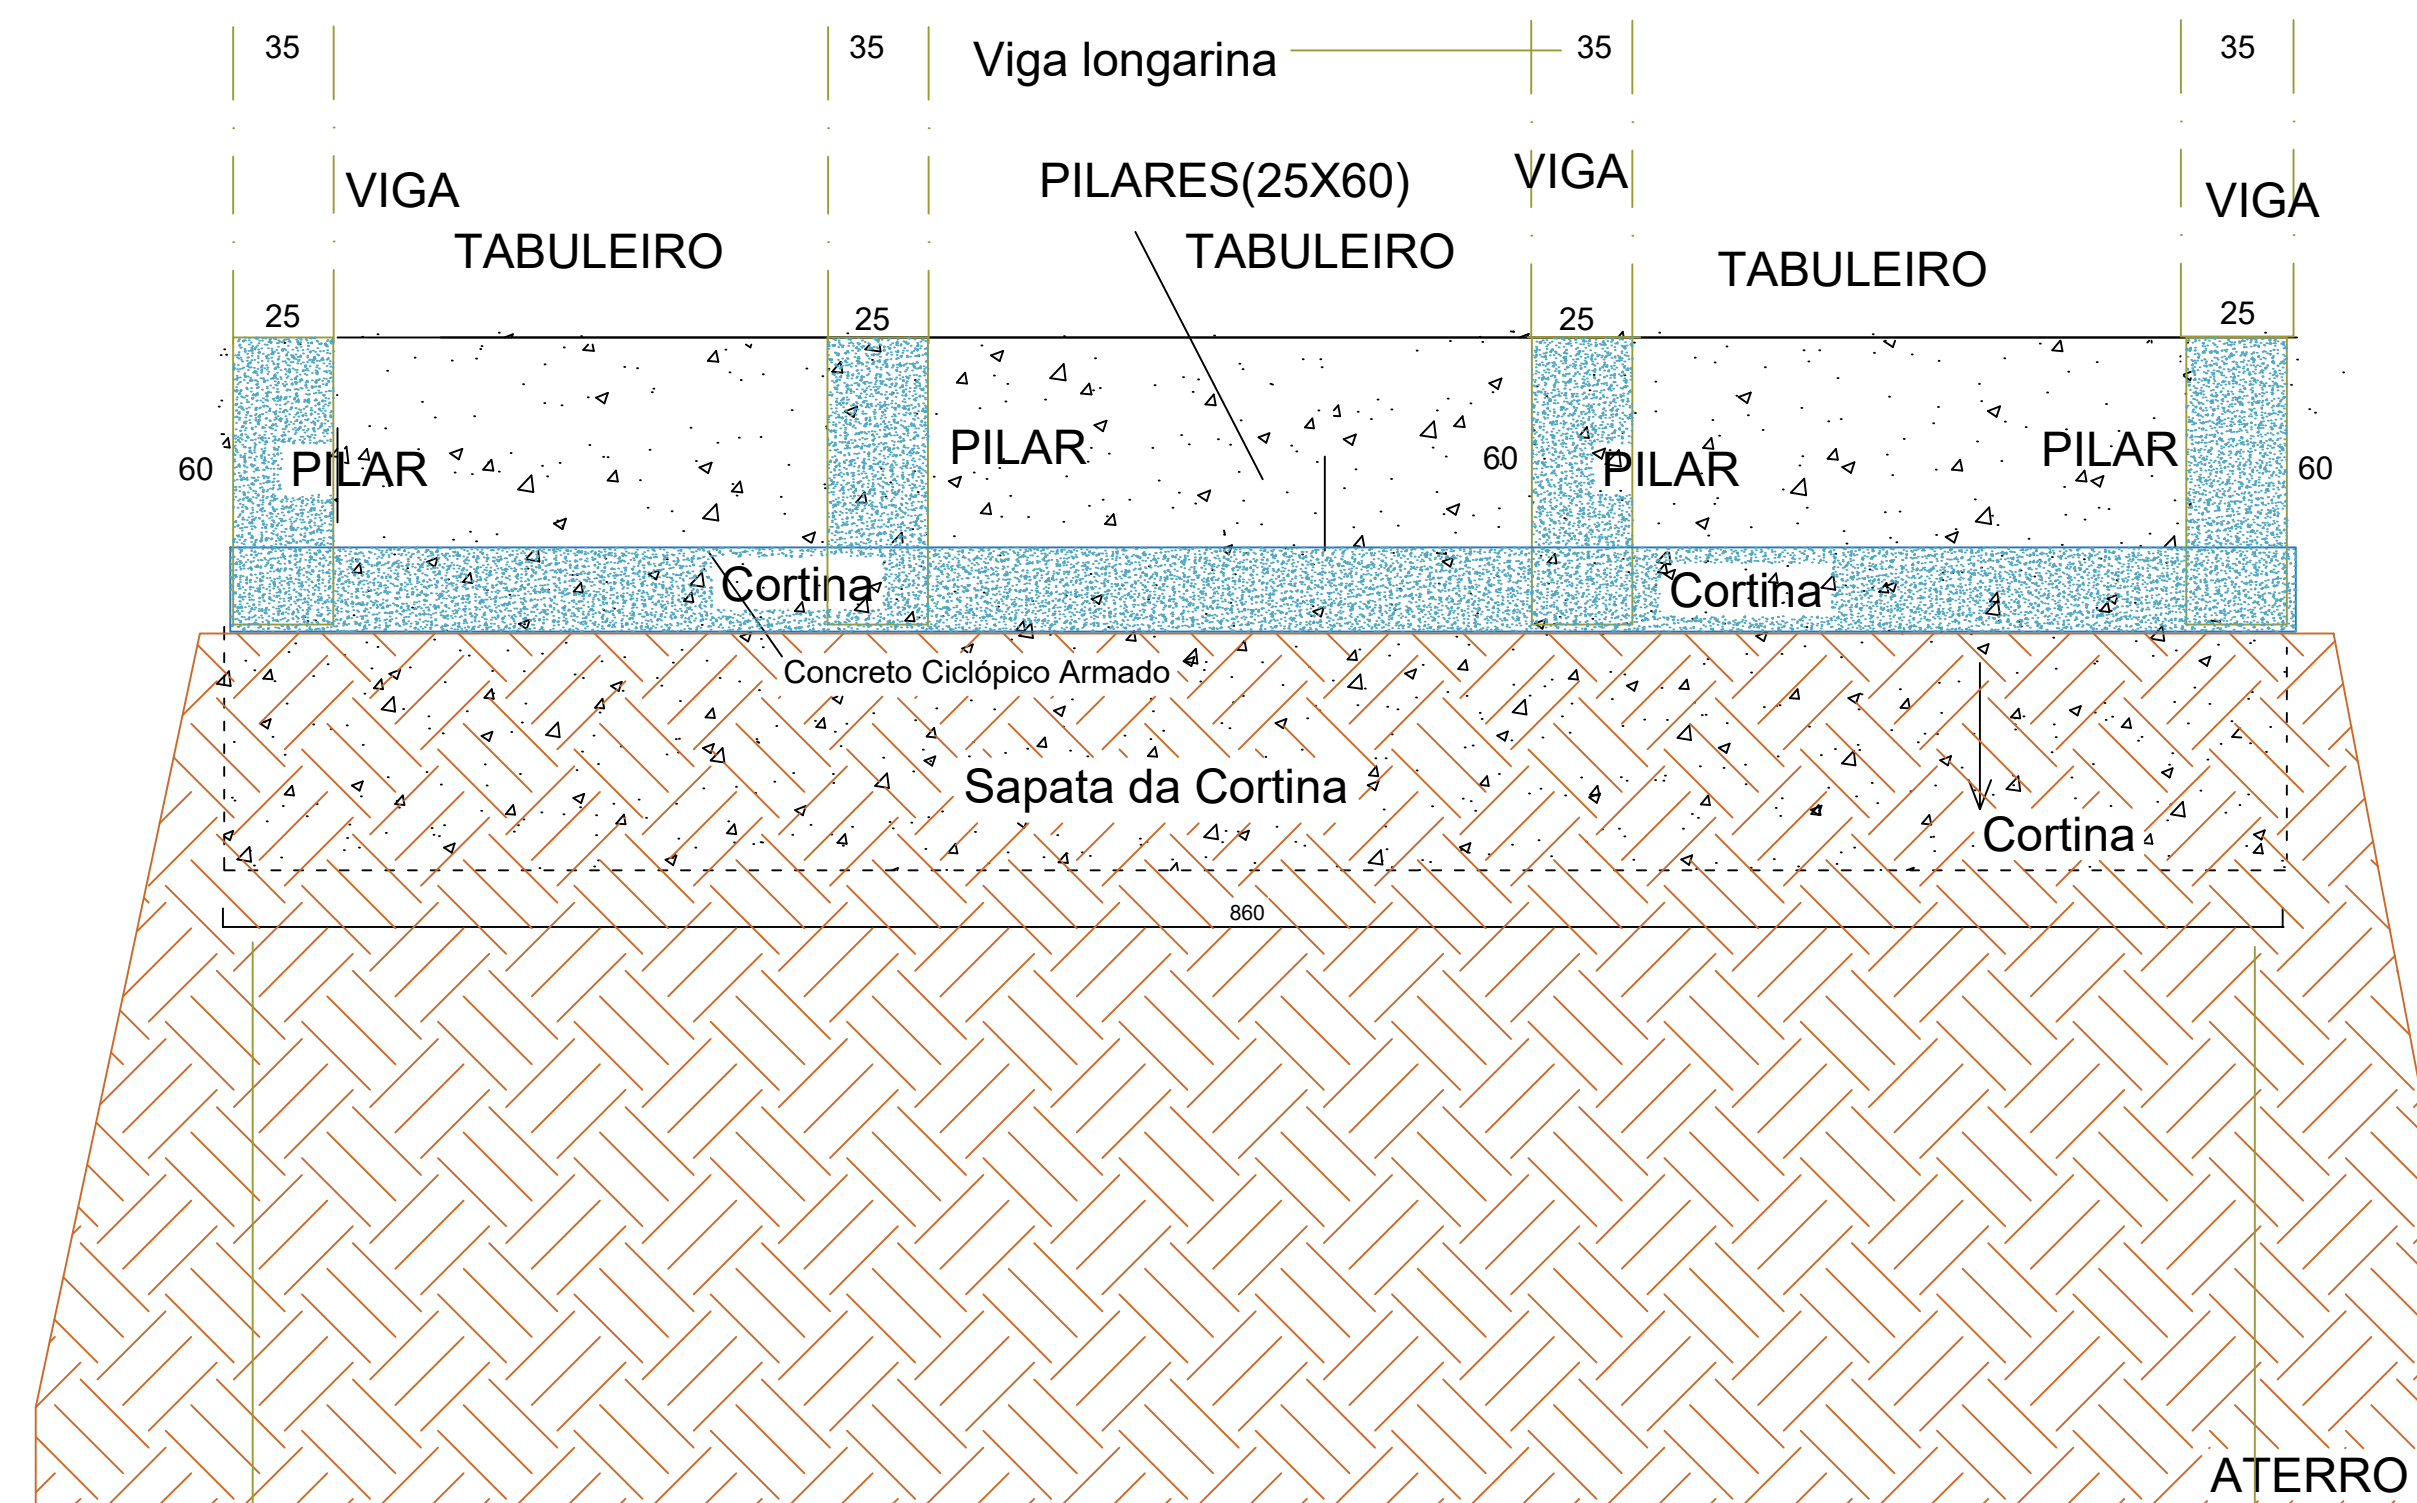

ANDREI COSSETIN  
Prefeito Municipal

Fabio Rodrigo Franzen  
Secretário Municipal de Obras e Des. Urbano

Paulo Roberto Neubauer  
Engenheiro Civil  
CREA 79675/D



MUNICÍPIO DE IJUI

SECRETARIA MUNICIPAL DE OBRAS E DESENVOLVIMENTO URBANO


PONTE CLASSE 36T - L = 13,00m - RUA CRISTÓVÃO COLOMBO

Área Tabuleiro	Escala	Data	Prancha
239,20 m <sup>2</sup>	1:150	08/2023	02 / 09





PONTE CLASSE 36T - L = 12,00m - RUA CRISTOVÃO COLOMBO ENTRE AS RUAS ADOLFO HOESE E WENCESLAU NOWATZKY

Corte A - A

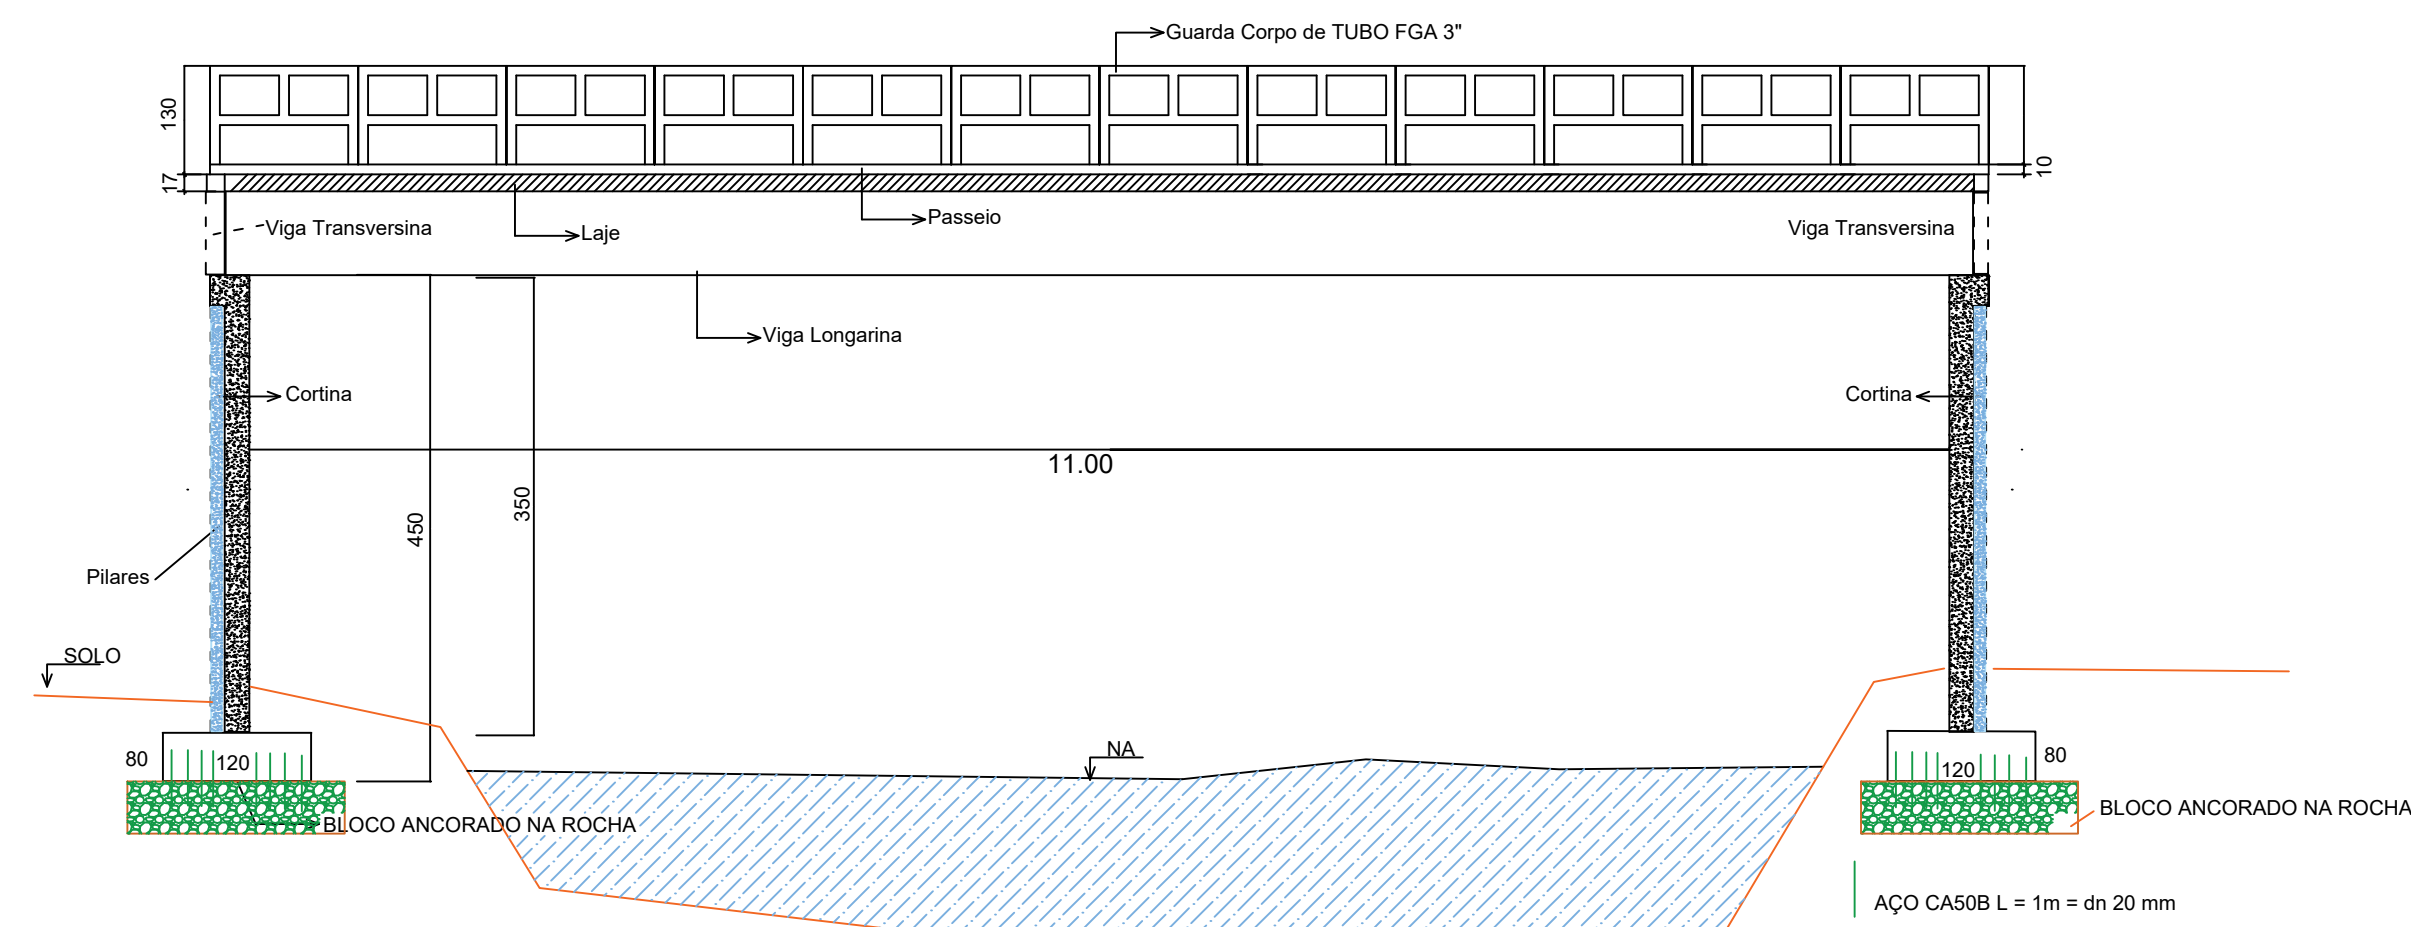


Corte B - B

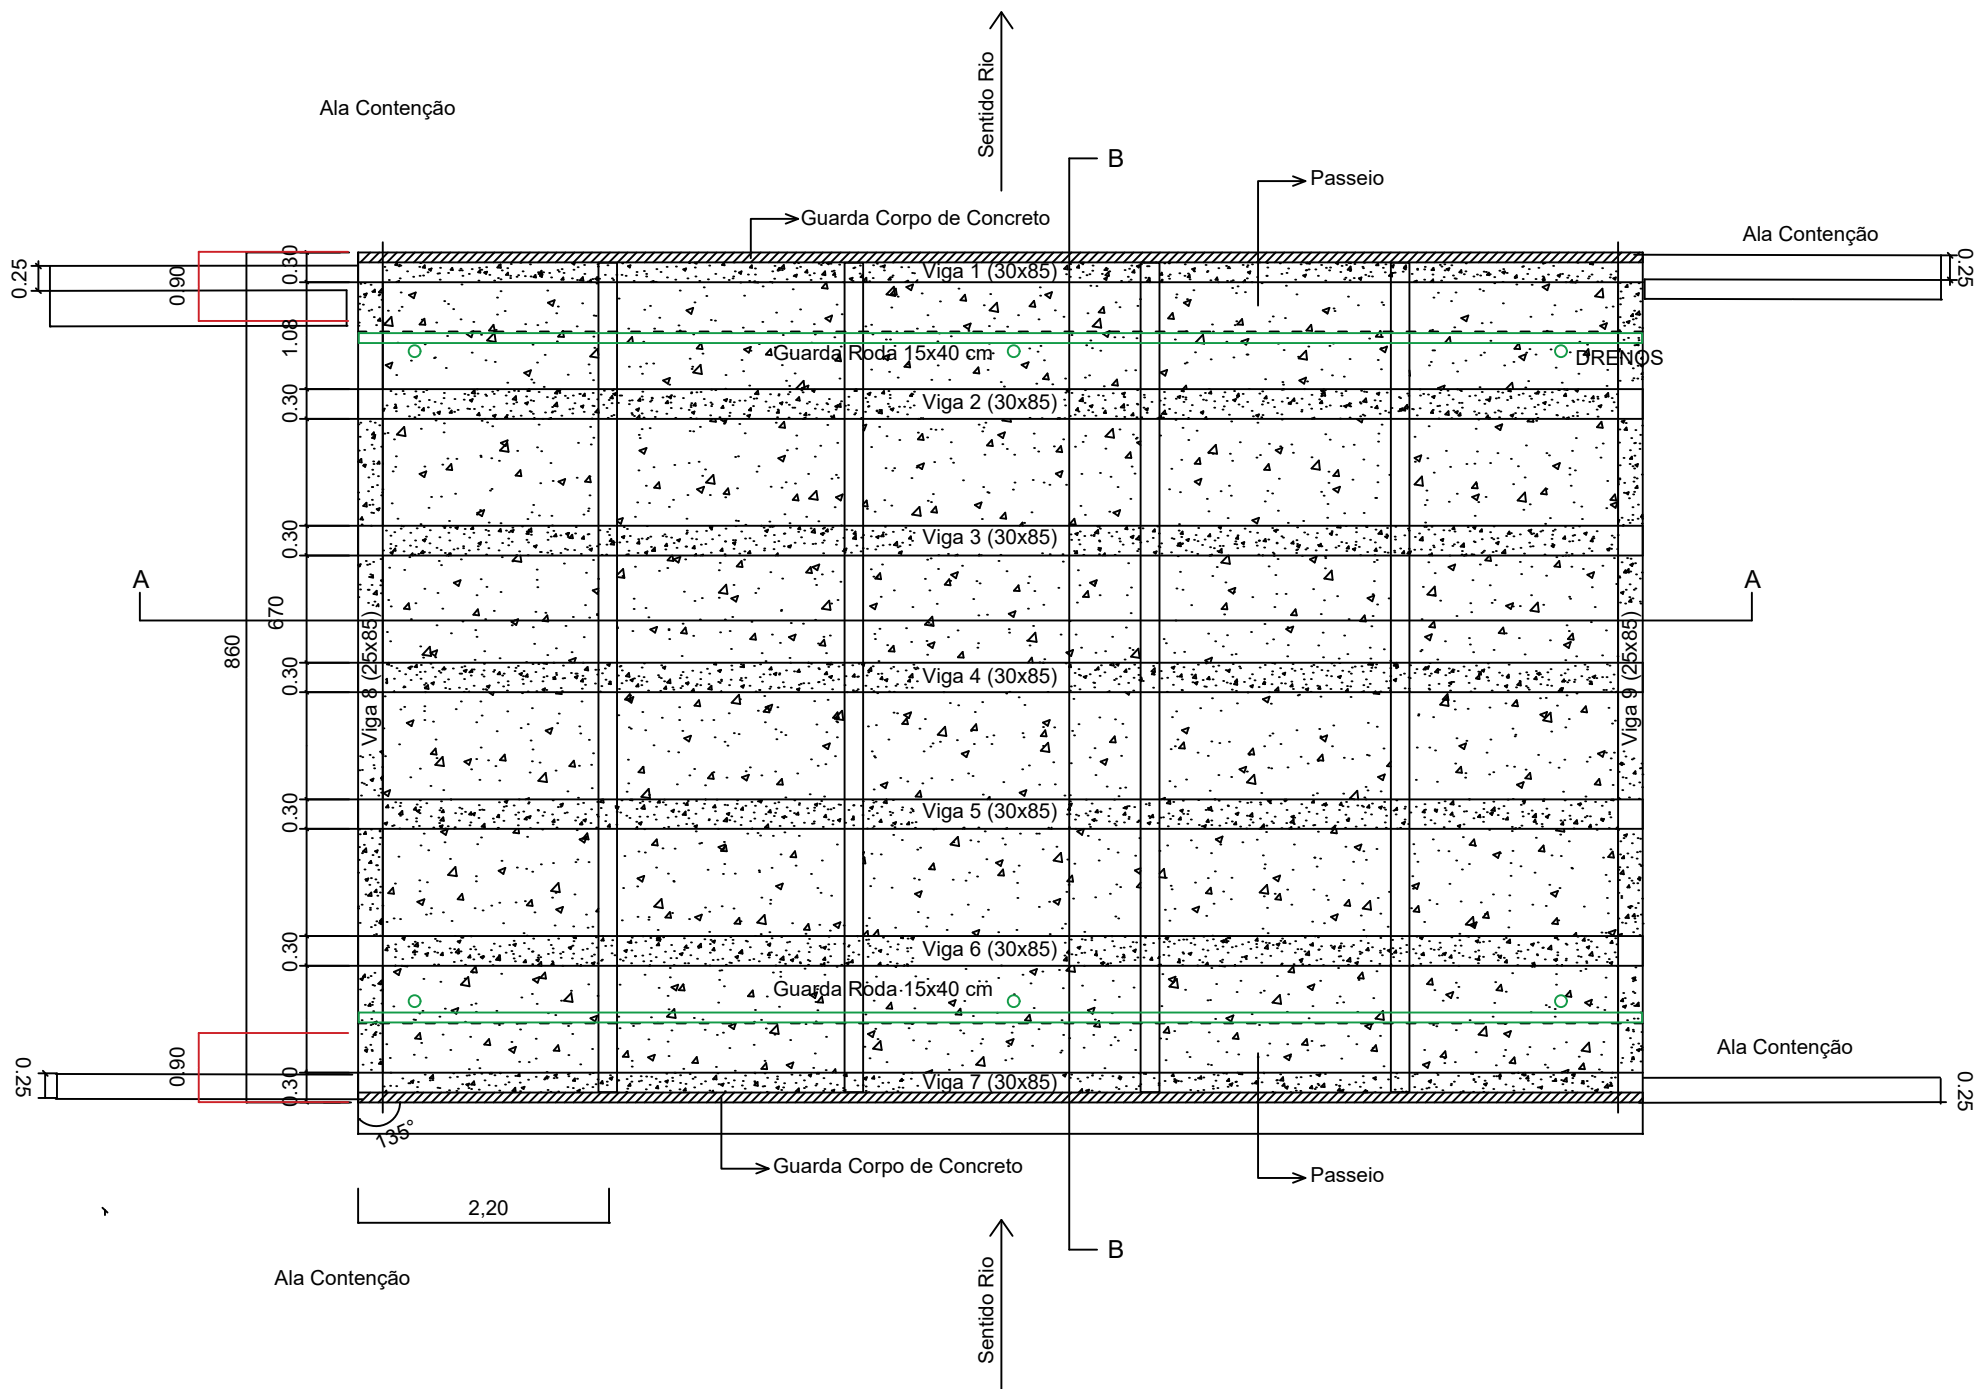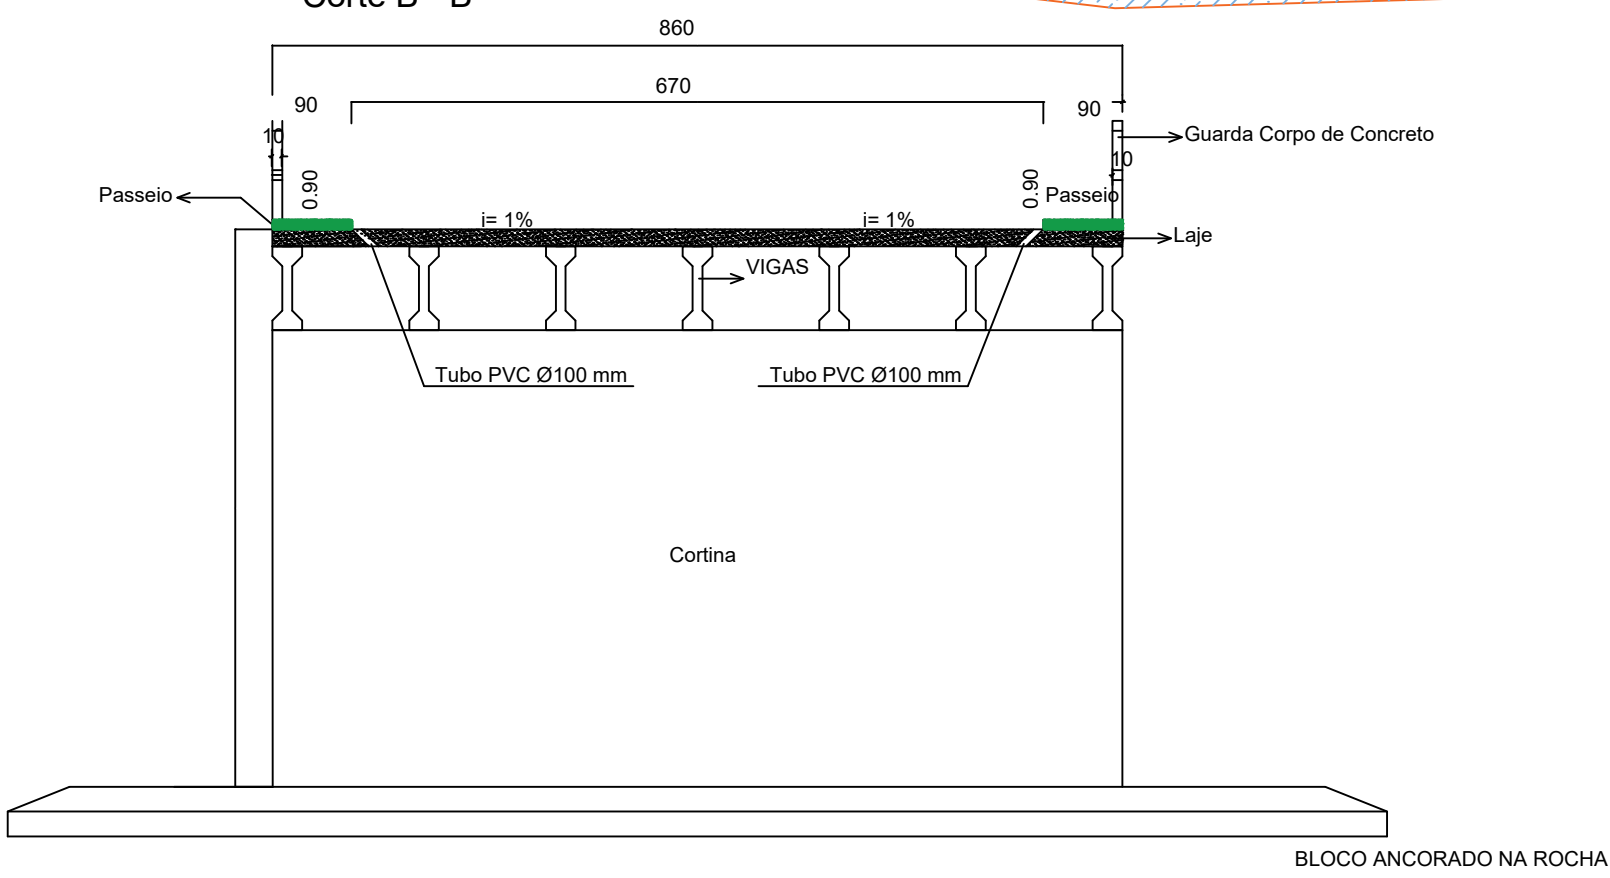

Planta Baixa Tabuleiro cotas em m

LOCALIZAÇÃO

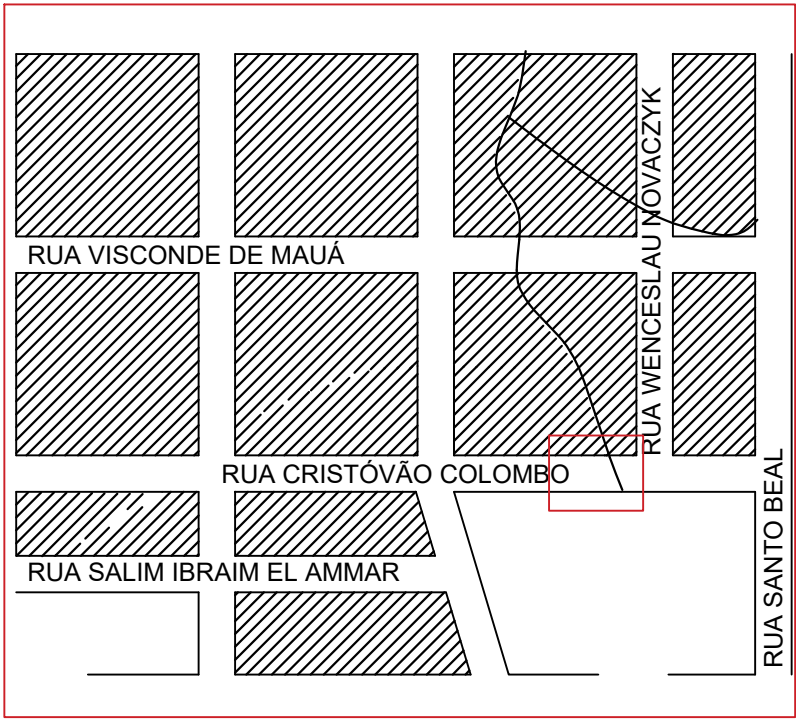

ANDREI COSSETIN  
Prefeito Municipal

Fabio Rodrigo Franzen  
Secretário Municipal de Obras e Des. Urbano

Paulo Roberto Neubauer  
Engenheiro Civil  
CREA 79675/D

**MUNICÍPIO DE IJUI**  
SECRETARIA MUNICIPAL DE OBRAS E DESENVOLVIMENTO URBANO  
ALVARO CHAVES, 254, CENTRO DE IJUI / FONE 3332 8643 - 3332 7135 EMAIL: SMOUR@BRITURBO.COM.BR


PONTE CLASSE 36T - L = 13,00m - RUA CRISTOVÃO COLOMBO




Área Tabuleiro	Escala	Data	Prancha
94,60 m2	1:150	08/2023	01 / 09

PONTE CLASSE 36T - L = 12,00m - RUA CRISTOVÃO COLOMBO ENTRE AS RUAS ADOLFO HOESE E WENCESLAU NOWATZKY

VISTA DE LADO

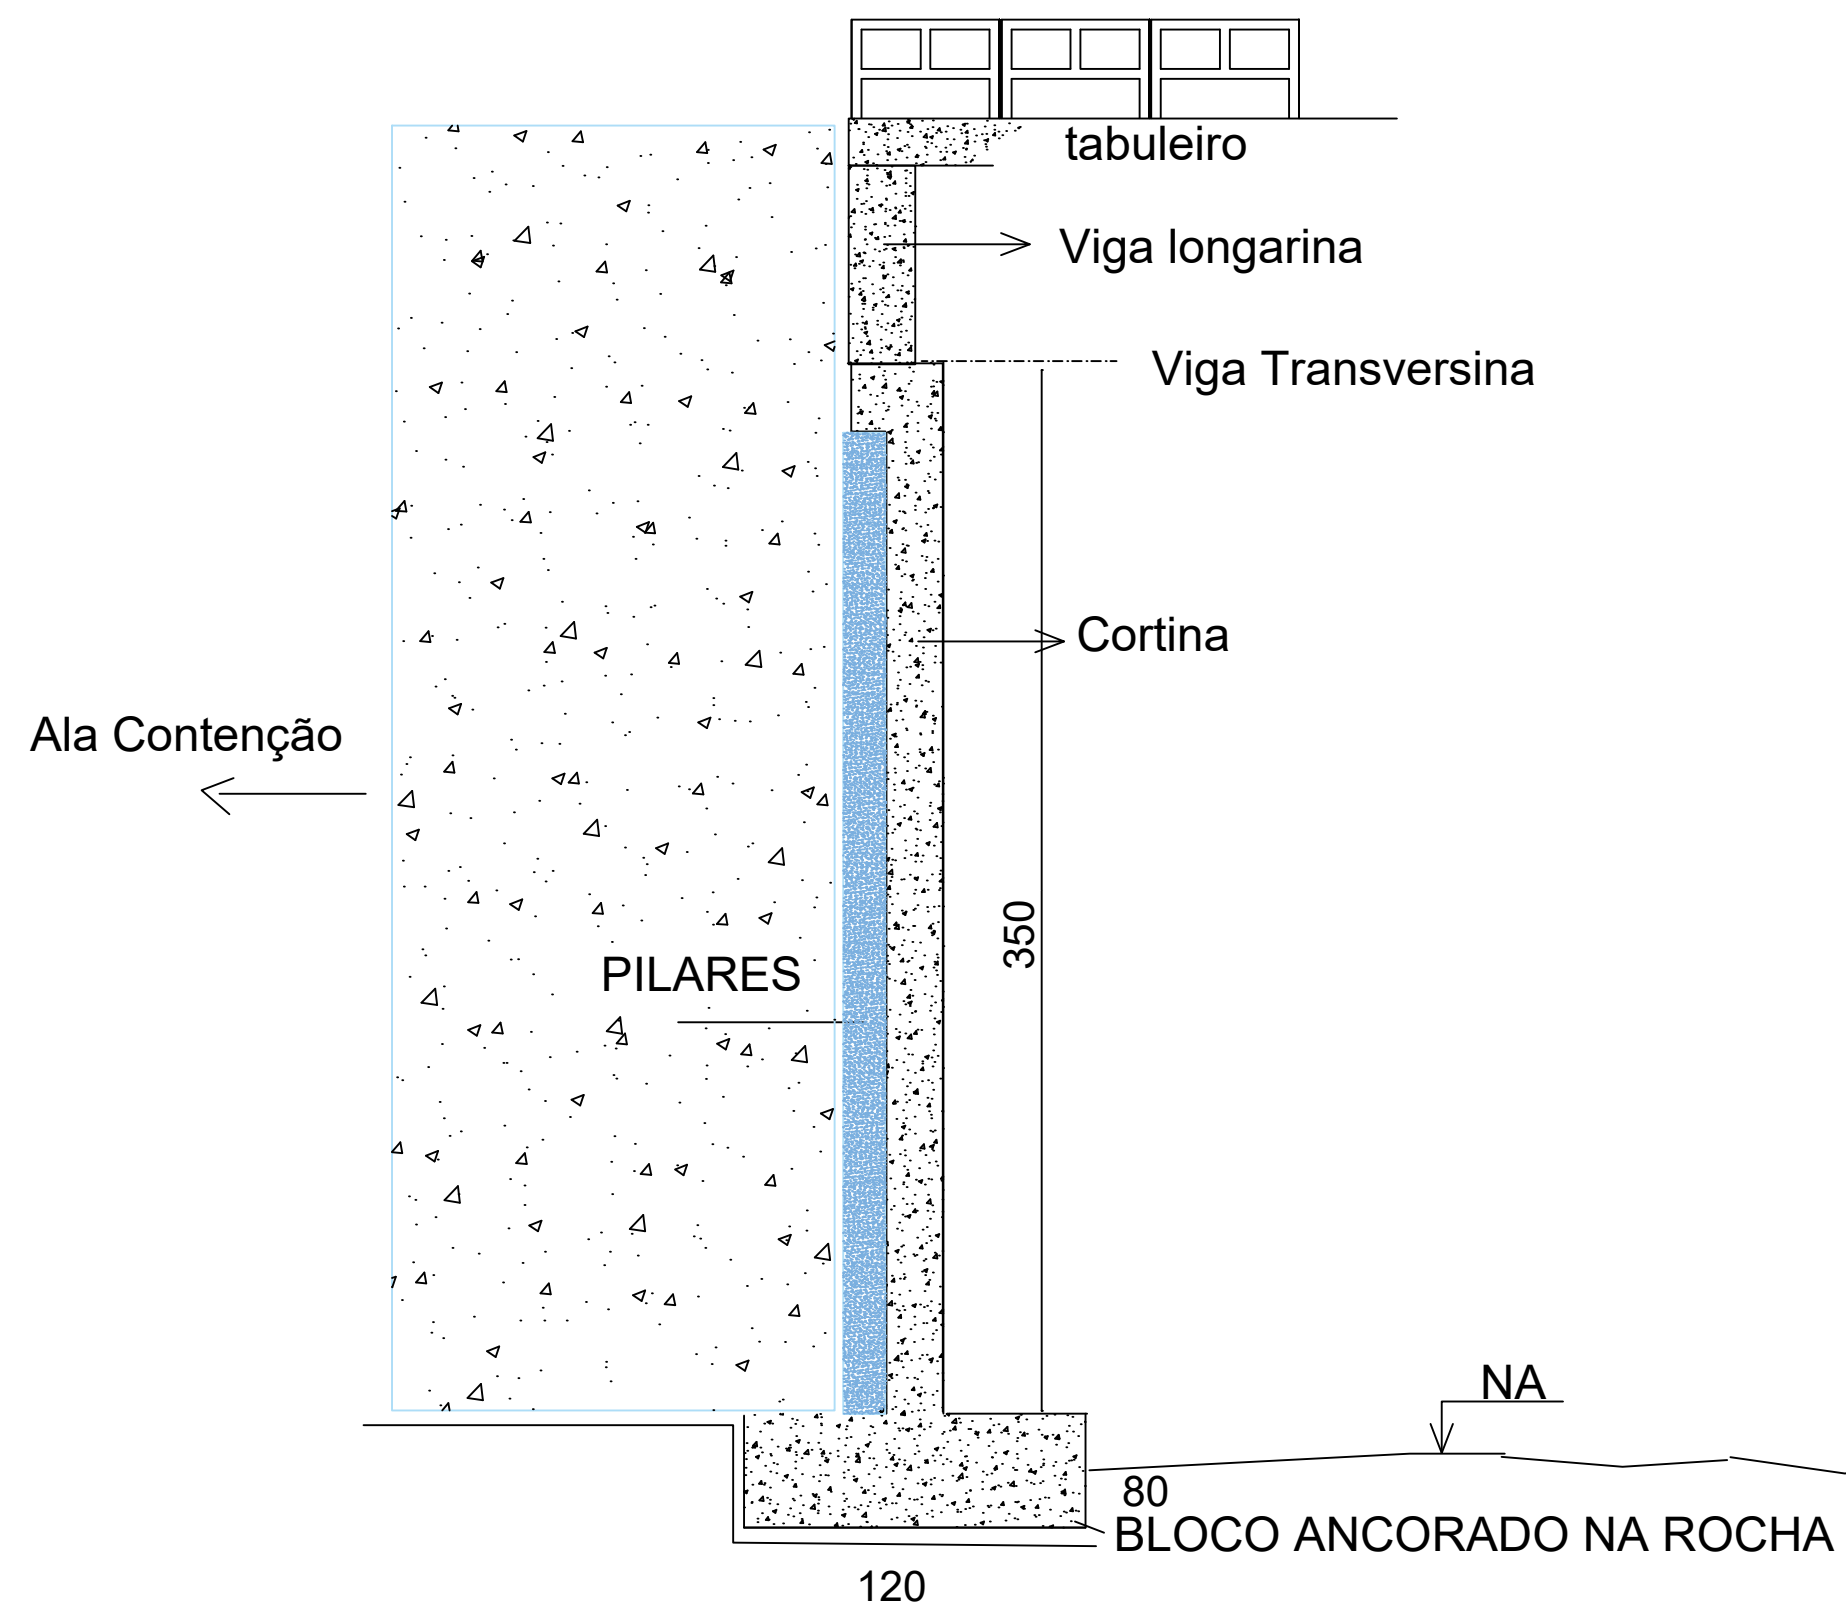

VISTA DE CIMA

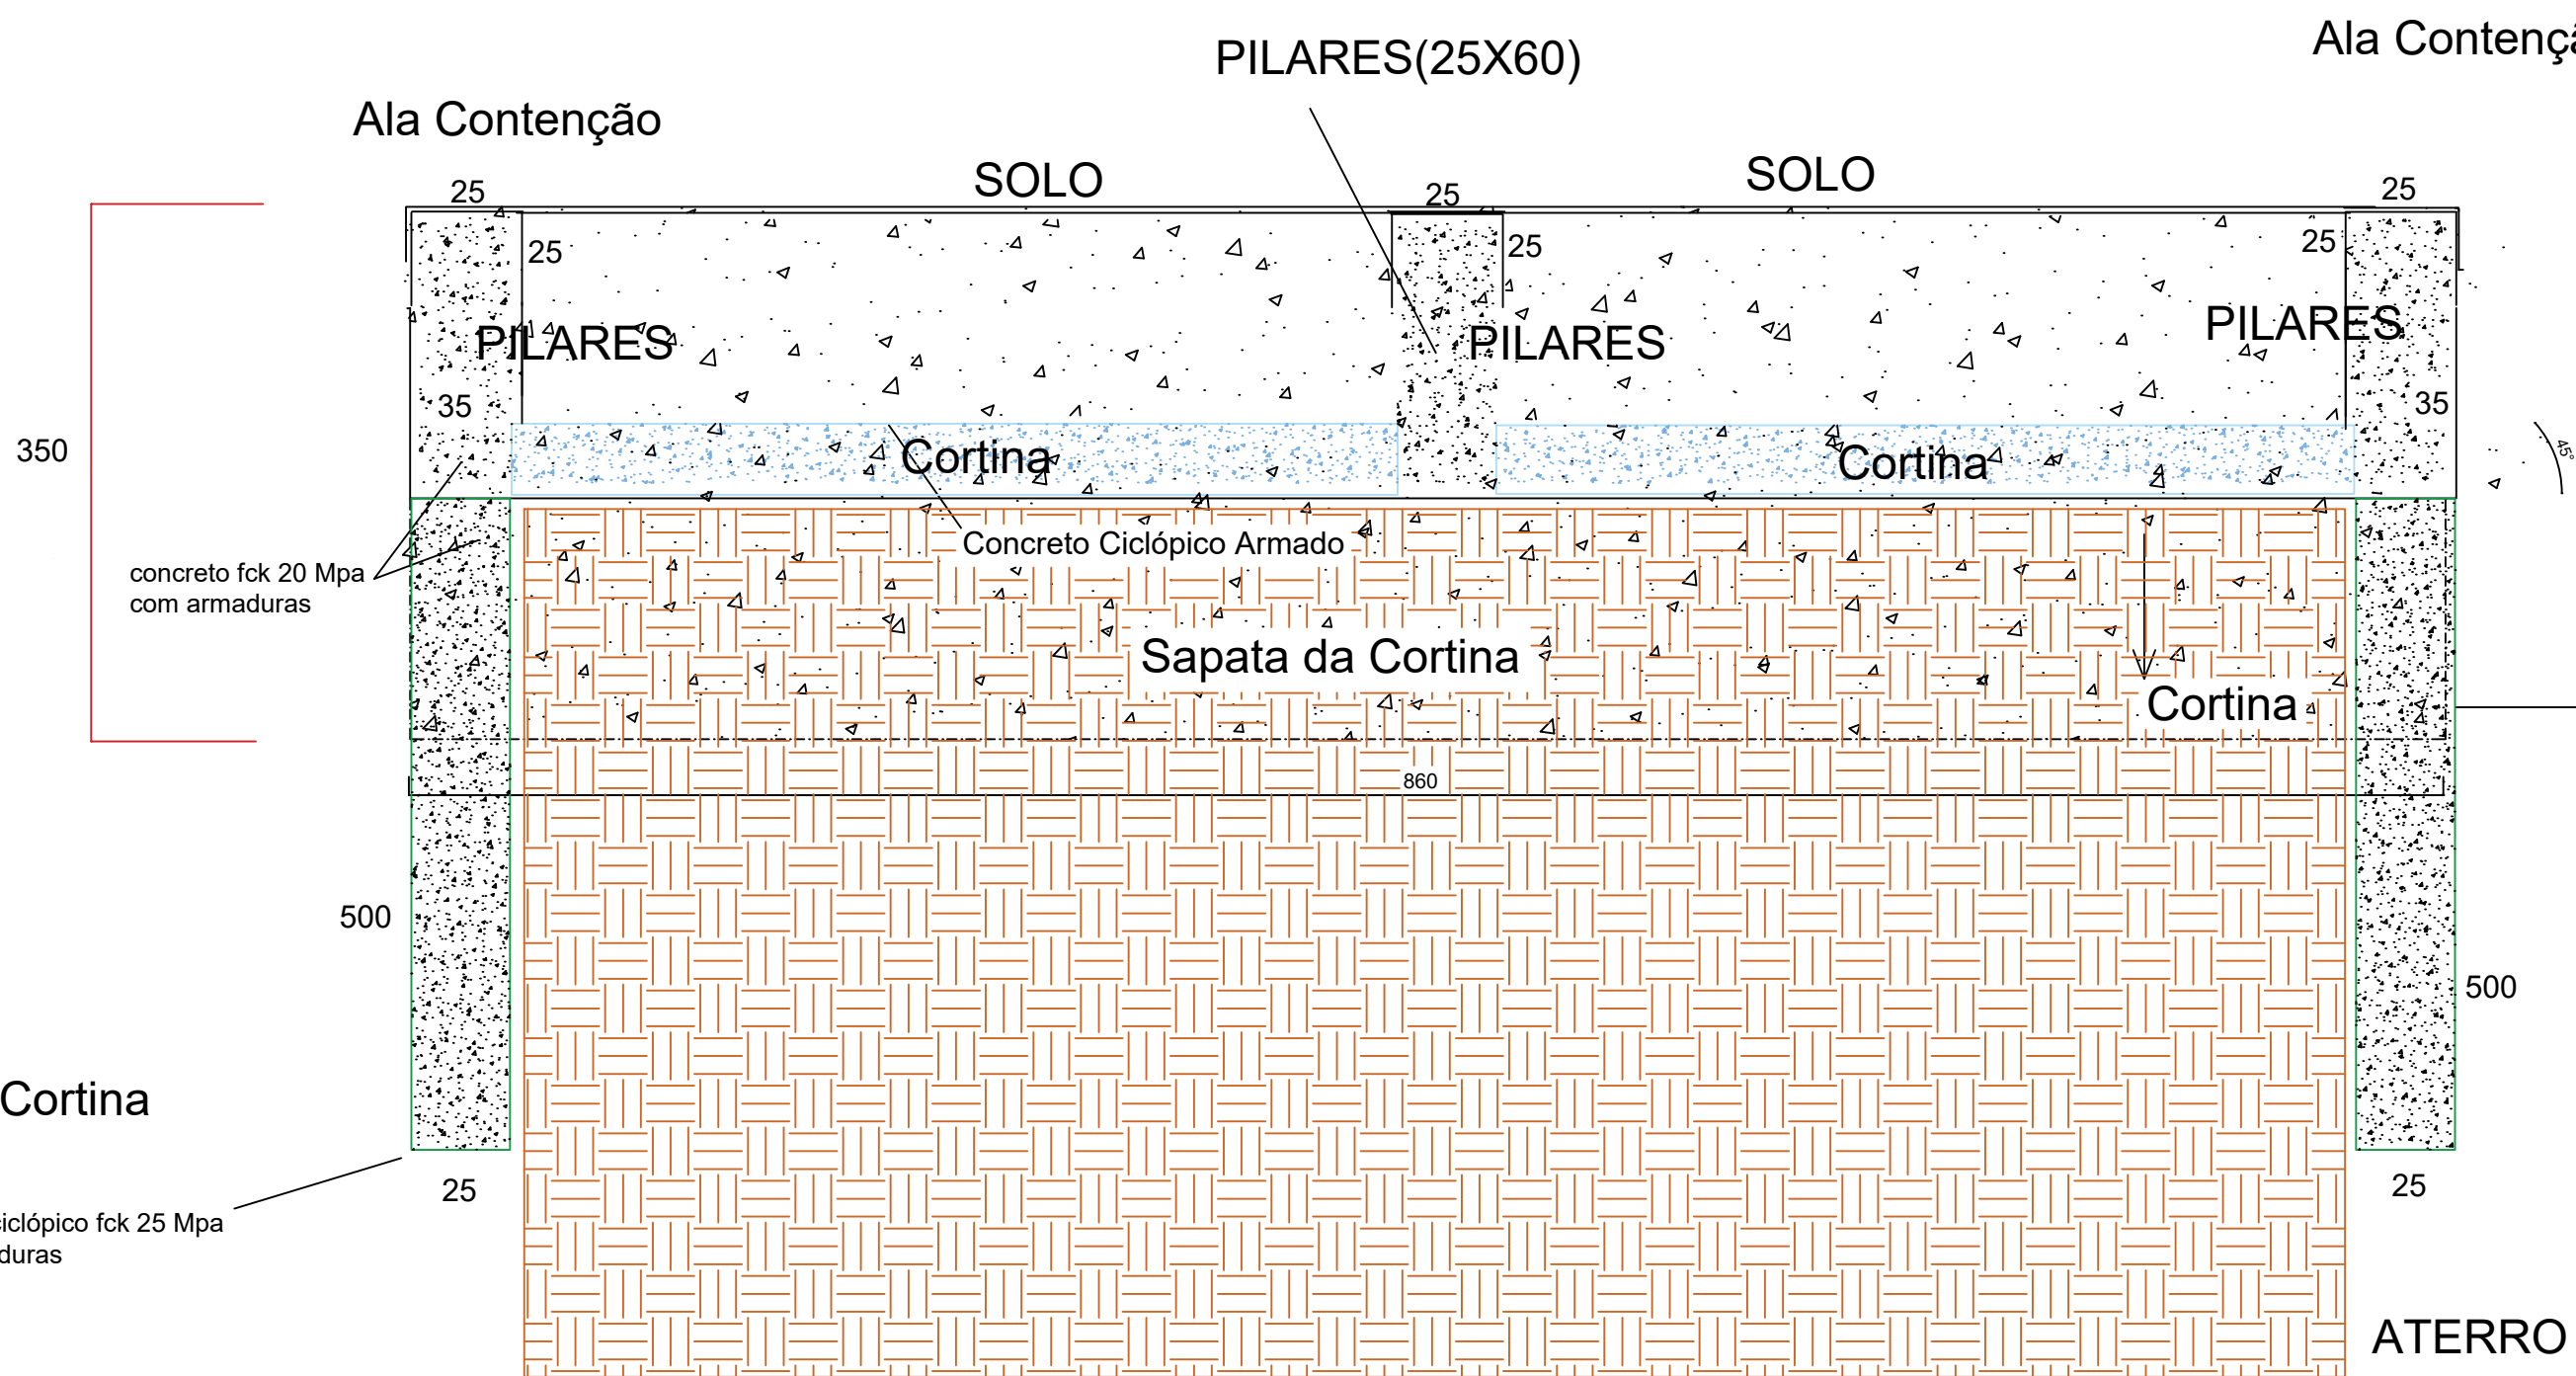

concreto ciclópico fck 25 Mpa com armaduras

ANDREI COSSETIN  
Prefeito Municipal

Fabio Roderigo Franzen  
Secretário Municipal de Obras e Des. Urbano

Paulo Roberto Neubauer  
Engenheiro Civil  
CREA 79675/D

**MUNICÍPIO DE IJUI**  
SECRETARIA MUNICIPAL DE OBRAS E DESENVOLVIMENTO URBANO  
ALVARO CHAVES, 354, CENTRO DE IJUI / FONE 3332.8843 - 3332.7135 EMAIL: smou@ijui.rs.gov.br

PONTE CLASSE 36T - L = 12,00m - RUA CRISTOVÃO COLOMBO

Área Tabuleiro	Escala	Data	Prancha
94,60 m2	1:150	08/2023	02 / 09