





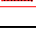


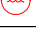
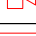
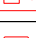
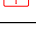



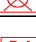





ROTA HIDRANTE		
	DISTÂNCIA MÁXIMA A PERCORRER	
H-03	ROTA HIDRANTE 03	30,00 m
H-04	ROTA HIDRANTE 04	30,00 m

ROTA SAÍDA DE EMERGÊNCIA		
	DISTÂNCIA MÁXIMA A PERCORRER	
R-10	ROTA NUMERO 10	21,70 m

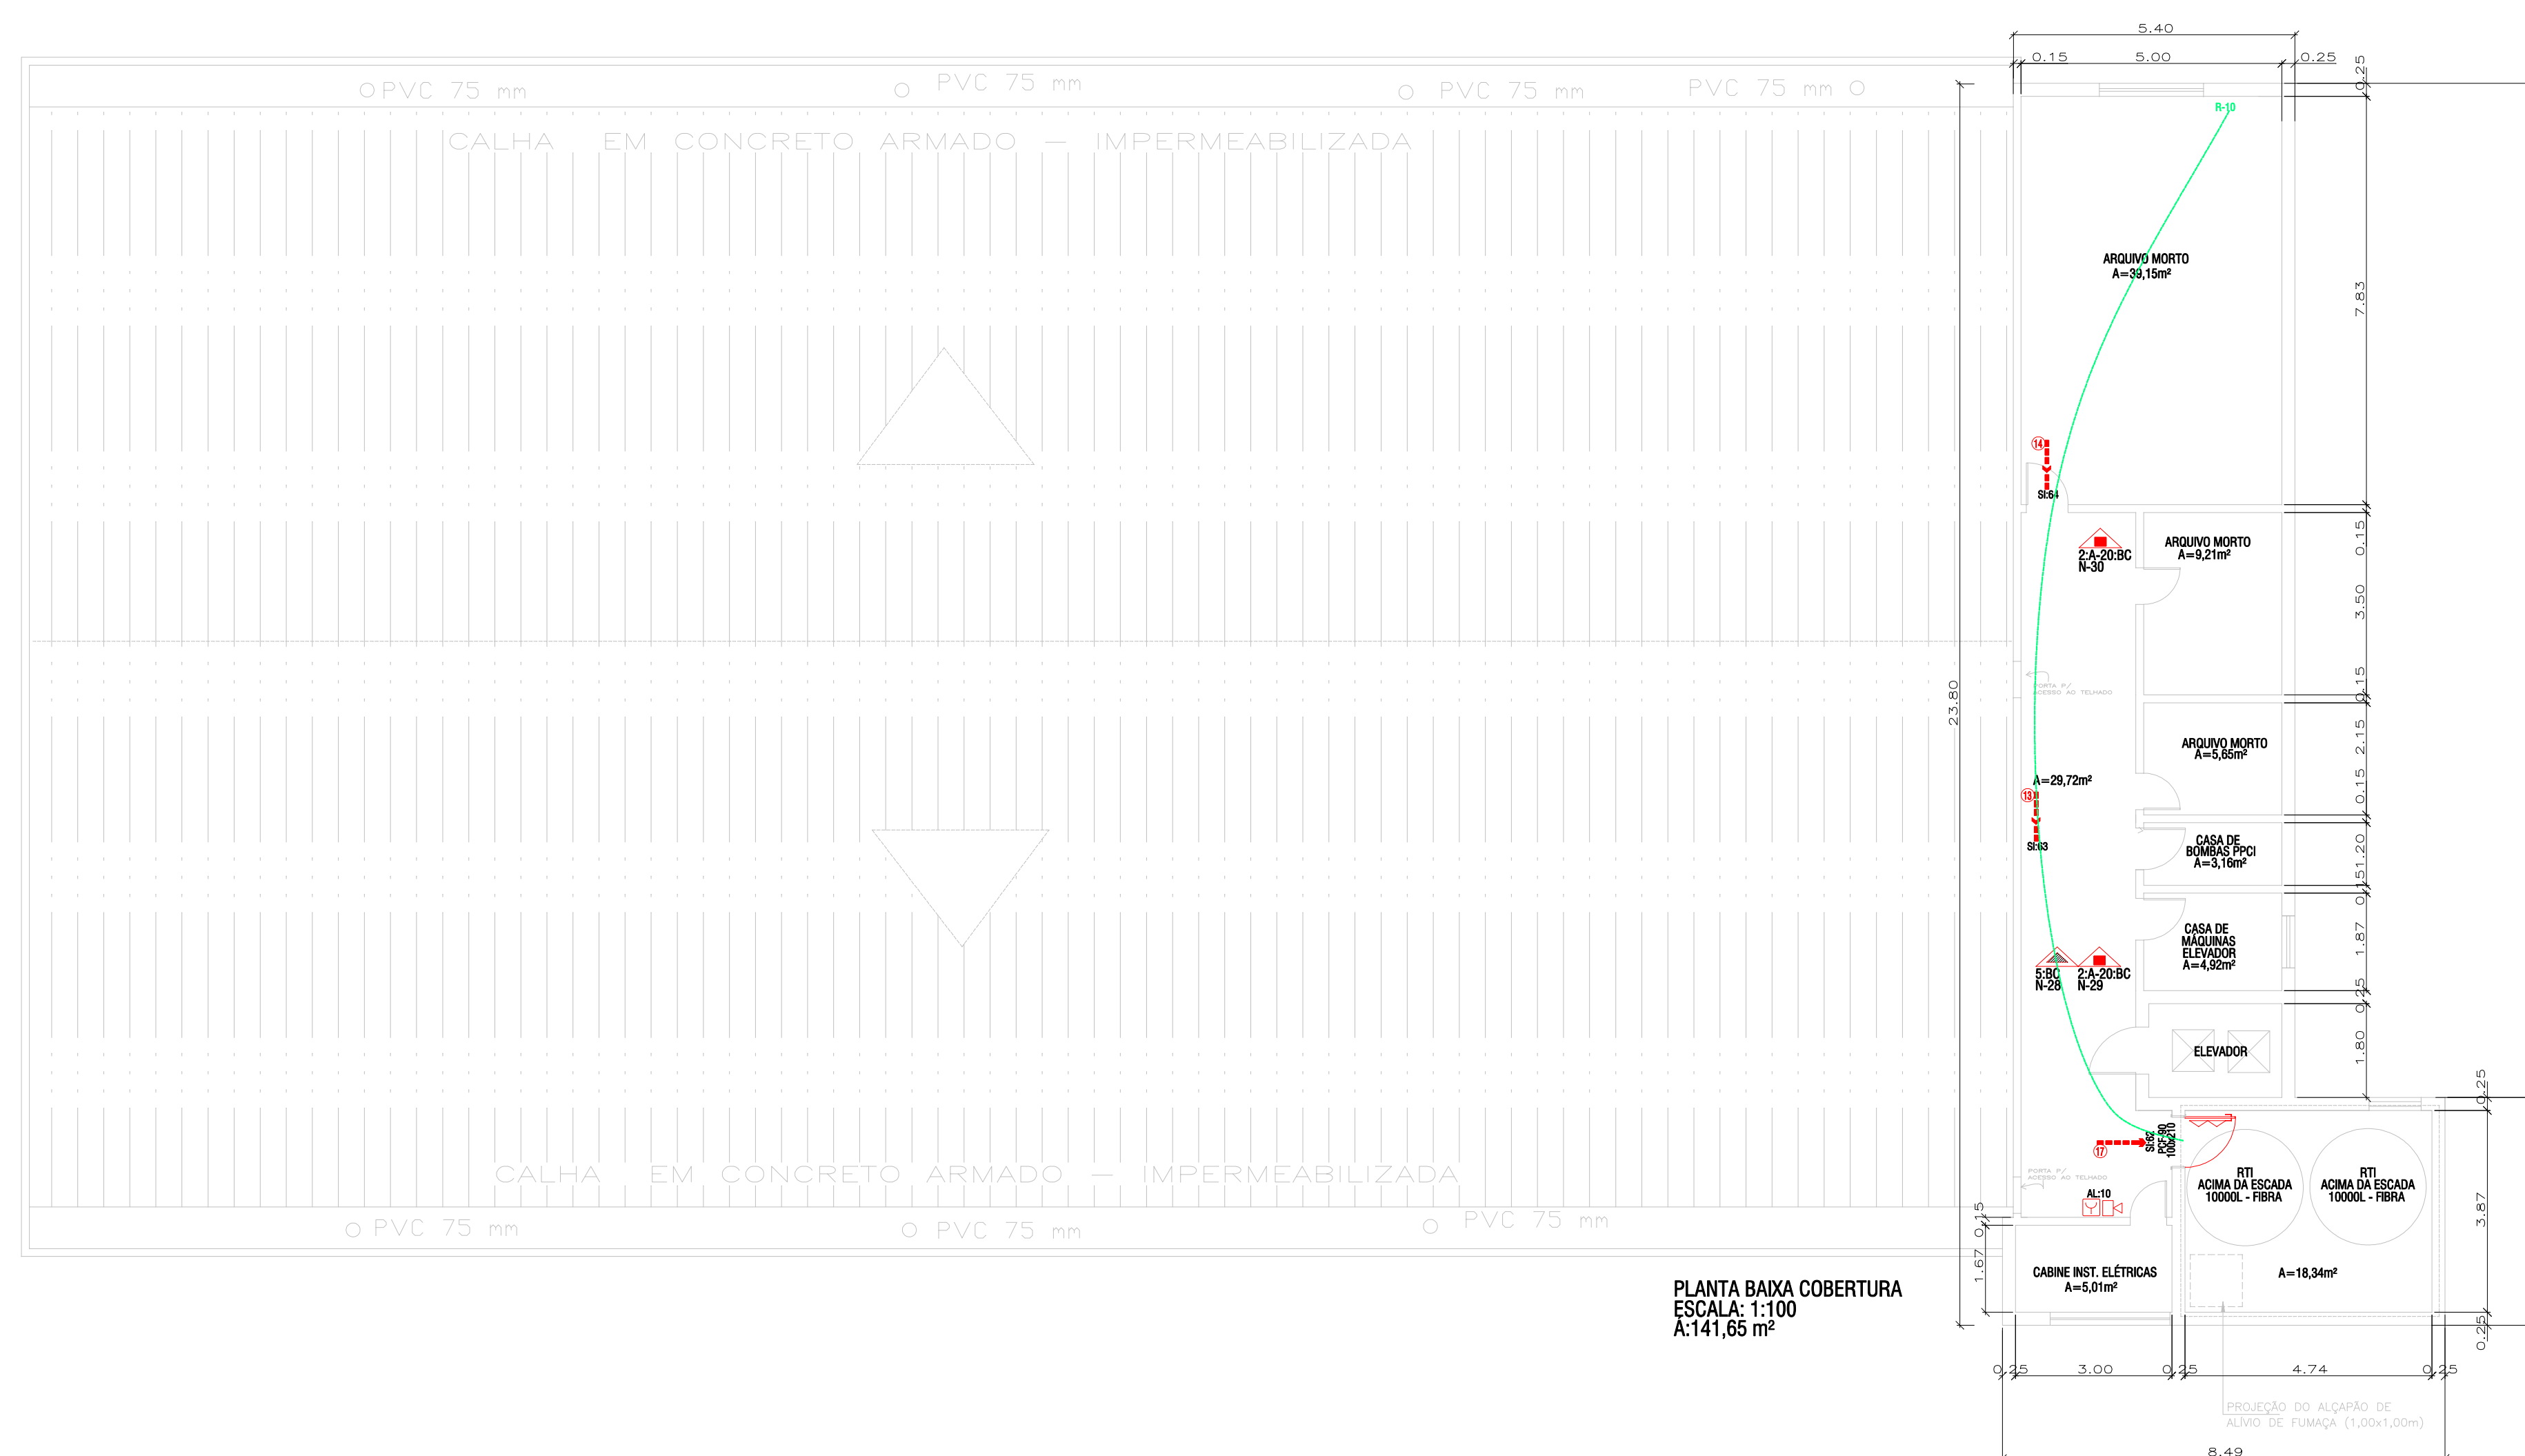
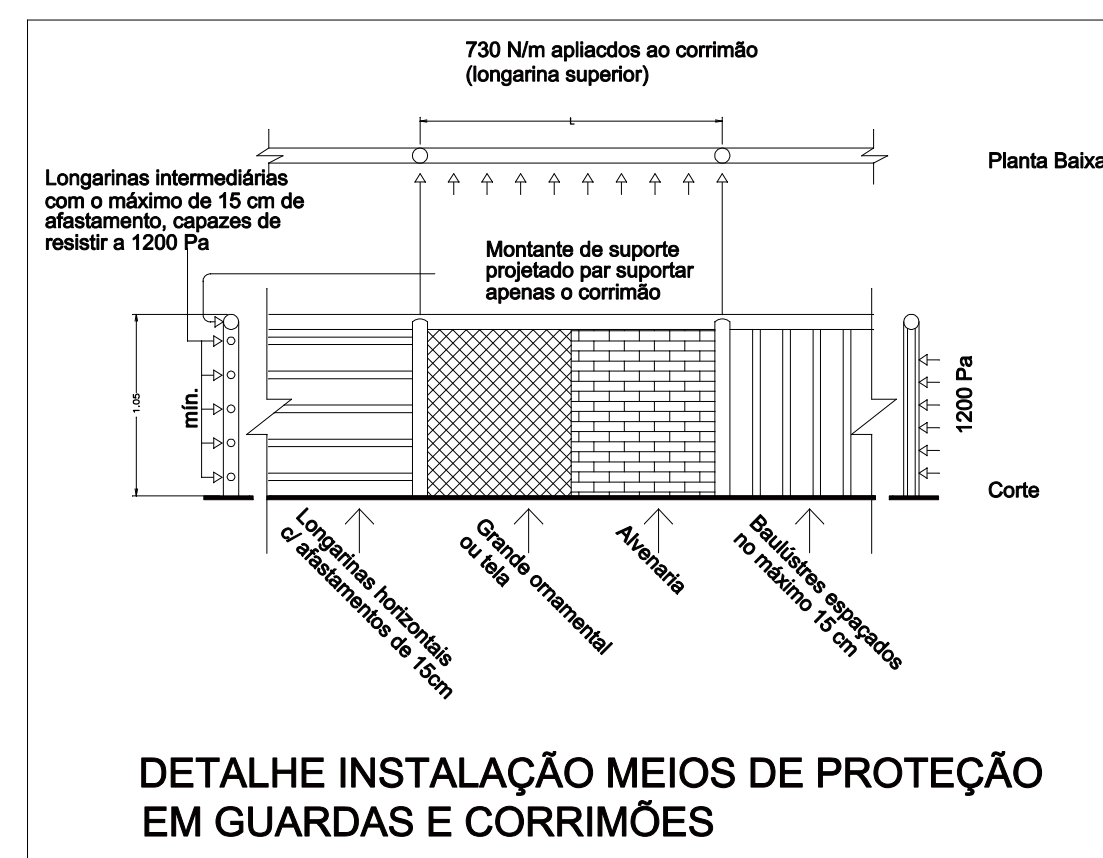
ROTA EXTINTOR DE INCÊNDIO		
	DISTÂNCIA MÁXIMA A PERCORRER	
EX-28	ROTA EXTINTOR 28	19,19 m
EX-29	ROTA EXTINTOR 29	19,19 m
EX-30	ROTA EXTINTOR 30	19,94 m

ALARME DE INCÊNDIO		
5	DISTÂNCIA MÁXIMA A PERCORRER	
AL-12	ALARME 12	22,00 m

CONVENÇÕES (NBR-14100)	
	EXTINTOR DE ÁGUA PRESSURIZADA
	EXTINTOR PÓ QUÍMICO
	EXTINTOR PÓ QUÍMICO ABC
	EXTINTOR GÁS CARBÔNICO
	BILGO AUTOM. DE ILUMINAÇÃO DE EMERGÊNCIA 2x5W
	Q. DE COMANDO AUTOM. BOMBA
	BOMBA DE RECALQUE
	SIRENE ALARME INCÊNDIO
	CENTRAL DE ALARME DE INCÊNDIO
	ACIONADOR ALARME INCÊNDIO
	DETECTOR DE FUMAÇA PONTUAL
	VASO DE PRESSÃO
	PONTO DE ILUMINAÇÃO EMERG 2x8 W
	HIDRANTE DUPLA
	PLACA PERIGO INFLAMÁVEL*
	ROTA DE FUGA - DIREÇÃO A SEGUIR
	ROTA DE FUGA - SAÍDA

CÓDIGO	SÍMBOLO	SIGNIFICADO	FORMA E COR	APLICAÇÃO
13		SAÍDA DE EMERGÊNCIA	SÍMBOLO: RETANGULAR FUNDO: VERDE PICTOGRAMA: FOTOLUMINESCENTE	INDICAÇÃO DO SENTIDO (ESQUERDA OU DIREITA) DE UMA SAÍDA DE EMERGÊNCIA EMERGÊNCIA IMEDIATA L = 2,0 m
14				INDICAÇÃO DE UMA SAÍDA DE EMERGÊNCIA A SEI RETA ACIMA DA SAÍDA PARA INDICAR SEUS ACESES
16		ESCALADA DE EMERGÊNCIA	SÍMBOLO: RETANGULAR FUNDO: VERDE MENSAJEN "CAÍDA" E O PICTOGRAMA E O SETA DIRECIONAL: FOTOLUMINESCENTE COM ALTURA DE LETRA SEMPRE = 50mm	INDICAÇÃO DO SENTIDO DE FUGA NO INTERIOR DAS ESCADAS INDICA DIREITA OU ESQUERDA, DESCENDO OU SUBINDO
17				INDICAÇÃO DA SAÍDA DE EMERGÊNCIA, UTILIZANDO COMO COMPLEMENTAÇÃO O FOTOLUMINESCENTE (RETA OU MARGEM OU ARBOS)
1		PROIBIDO FUMAR	SÍMBOLO: RETANGULAR FUNDO: BRANCO PICTOGRAMA: PRETO PARA CIRCULAR E BARRA DIAMETRAL, VERMELHAS	TODO LOCA, ONDE O FUMO POSSA AUMENTAR O RISCO DE INCÊNDIO
6		CUIDADO, RISCO DE INCÊNDIO	SÍMBOLO: TRIANGULAR FUNDO: AMARELO PICTOGRAMA: PRETO FAZDA TRIANGULAR: PRETO	PRÓXIMO A MATERIAIS OU ÁREAS COM PRESENCIA DE PRODUTOS ALTA TEMPERATURA, INFLAMÁVEIS
9		CUIDADO, RISCO DE CHOQUE ELÉTRICO	SÍMBOLO: TRIANGULAR FUNDO: AMARELO PICTOGRAMA: PRETO FAZDA TRIANGULAR: PRETO	PRÓXIMO A INSTALAÇÕES ELÉTRICAS QUE OFERCEM RISCO DE CHOQUE
23		EXTINTOR DE INCÊNDIO	SÍMBOLO: RETANGULAR FUNDO: BRANCO PICTOGRAMA: VERMELHO SÍMBOLO: LUMINOSO	INDICAÇÃO DE LOCALIZAÇÃO DOS EXTINTORES DE INCÊNDIO
25		E HIDRANTE ARRASTO DE MANGUEIRA	SÍMBOLO: RETANGULAR FUNDO: VERMELHO SÍMBOLO: LUMINOSO	HIDRANTE NO SEU ENTORNO PRÓXIMO COM O SEU SETA DA MANEIRA DE INDICAÇÃO DO ARRASTO
28		INCÊNDIO NO PONTO DE PARTIDA	SÍMBOLO: RETANGULAR FUNDO: VERMELHO SÍMBOLO: LUMINOSO	DO ARRASTO DE MANGUEIRA INSTALADO FORA DO HIDRANTE QUANDO INDICAÇÃO DA LOCALIZAÇÃO


**NOTAS GERAIS:** Os nomes das siglas referem-se ao artigo 13434-2/2001



PLANTA BAIXA COBERTURA  
ESCALA: 1:100  
A:141,65 m<sup>2</sup>

## PLANO DE PREVENÇÃO CONTRA INCÊNDIO

## PLANTA BAIXA 4º PAVIMENTO E DETALHAMENTOS

DATA JUL/2016		SECRETARIA MUNICIPAL DE SAÚDE DE IJUÍ	
PROJETO		RUA 19 DE OUTUBRO, S/Nº, CENTRO, IJUÍ/RS	
RESPON. TÉCNICO:			
REGISTRO INMETRO Nº 9966	REGISTRO CREA - RS 086527		
 <b>APAG</b> COMÉRCIO DE EXTINTORES LTDA.		PRANCHA: <b>05</b>	
AV. 21 DE ABRIL, 1268 - B. SÃO GERALDO FONE: (51) 3332-8940/ FAX: (51) 3332-1375 E-MAIL: apag@terra.com.br CEP: 98.700-000 - IJUÍ/RS		PROPRIETÁRIO  ESCALA: 1/100 DESENHO: <i>Willian Dutra</i>	