


PORTAS - SAÍDAS FINAL		
PORTAS	DIMENSÃO	UNIDADES CORRESPONDENTES
PORTA 05	110x210	02 UNIDADES DE PASSAGEM
PORTA 06	110x210	02 UNIDADES DE PASSAGEM
TOTAL DE U.P.		04 UNIDADES DE PASSAGEM

ROTA HORIZONTAL		
	DISTÂNCIA MÁXIMA A PERCORRER	
H-07	ROTA HORIZONTAL 07	28,38 m
H-08	ROTA HORIZONTAL 08	28,98m

ROTA SAÍDA DE EMERGÊNCIA		
	DISTÂNCIA MÁXIMA A PERCORRER	
R-08	ROTA NÚMERO 08	35,00 m
R-09	ROTA NÚMERO 09	33,42 m

ROTA EXTINTOR DE INCÊNDIO		
	DISTÂNCIA MÁXIMA A PERCORRER	
EX-21	ROTA EXTINTOR 21	19,19 m
EX-22	ROTA EXTINTOR 22	19,19 m
EX-23	ROTA EXTINTOR 23	19,94 m
EX-24	ROTA EXTINTOR 24	19,94 m
EX-25	ROTA EXTINTOR 25	19,94 m
EX-26	ROTA EXTINTOR 18	30,00 m
EX-27	ROTA EXTINTOR 19	30,00 m

ALARME DE INCÊNDIO		
	DISTÂNCIA MÁXIMA A PERCORRER	
AL-09	ALARME 09	29,39 m
AL-10	ALARME 10	28,66m
AL-11	ALARME 11	28,92 m

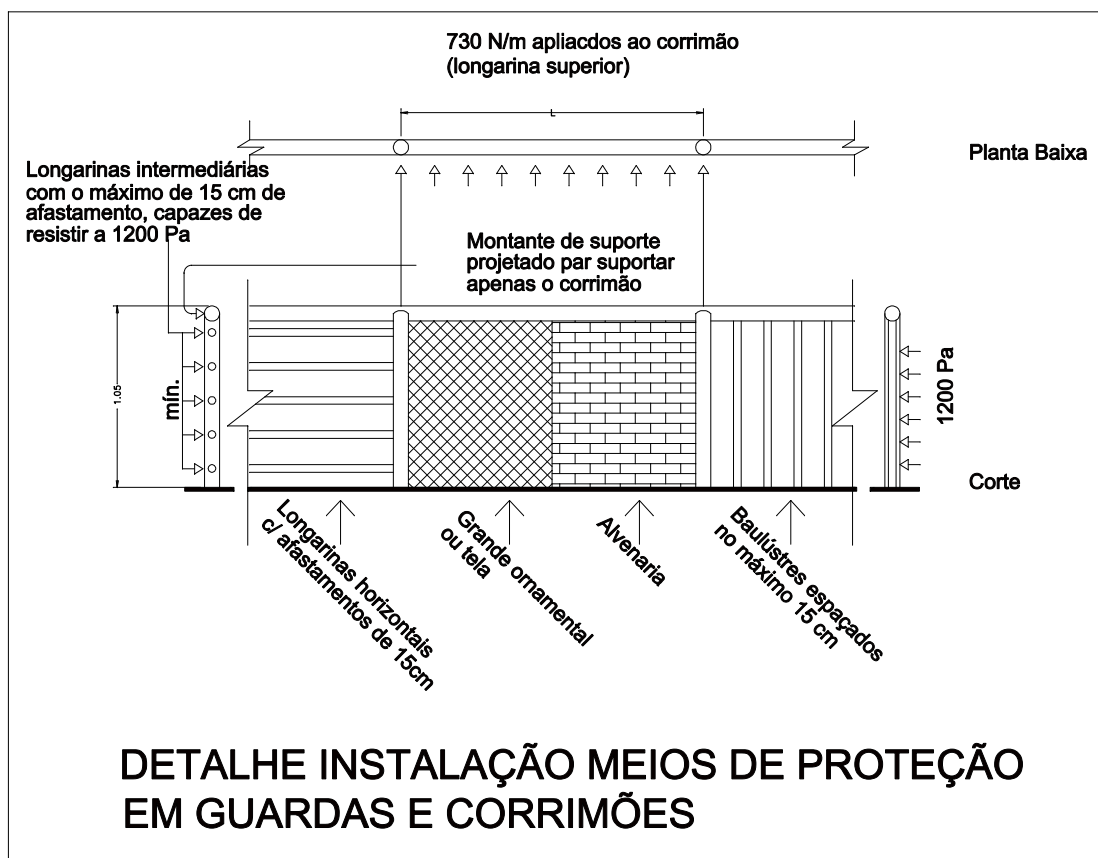

CONVENÇÕES (NBR-14100)

	EXTINTOR DE ÁGUA PRESSURIZADA
	EXTINTOR PÓ QUÍMICO
	EXTINTOR PÓ QUÍMICO ABC
	EXTINTOR GÁS CARBÔNICO
	BLOCO AUTOM. DE ILUMINAÇÃO DE EMERGÊNCIA 2x5W
	Q. DE COMANDO AUTOM. BOMBA
	BOMBA DE RECÁLQUE
	SIRENE ALARME INCÊNDIO
	CENTRAL DE ALARME DE INCÊNDIO
	ACIONADOR ALARME INCÊNDIO
	DETECTOR DE FUMAÇA PONTUAL
	VASO DE PRESSÃO
	PONTO DE ILUMINAÇÃO EMERG.2x8 W
	HRDANTE DUPL0
	PLACA* PERIGO INFLAMÁVEL*
	BARRA ANTI-PÂNICO
	ROTA DE FUGA - DIREÇÃO A SEGUIR
	ROTA DE FUGA - SAÍDA FINAL

CÓDIGO	SÍMBOLO	SIGNIFICADO	FORMA E COR	APLICAÇÃO
13		SAÍDA DE EMERGÊNCIA		INDICAÇÃO DO SENTIDO (ESQUERDA OU DIRETA) DE UMA SAÍDA DE EMERGÊNCIA. DIMENSÕES MÍNIMAS: L= 2,0 m
14				SÍMBOLO: RETANGULAR FUNDO: VERDE PICTOGRAMA: FOTOLUMINESCENTE INDICAÇÃO DE UMA SAÍDA DE EMERGÊNCIA A SER FEITA ACIMA DA PORTA, PARA INDICAR SEU ACESSO
16		ESCALADA DE EMERGÊNCIA		INDICAÇÃO DO SENTIDO DE FUGA NO INTERIOR DAS ESCADAS INDICA DIRETA OU ESQUERDA, DESCENDO OU SUBINDO
17				SÍMBOLO: RETANGULAR FUNDO: VERDE MENSAGEM: SAÍDA E OU PICTOGRAMA: L OU SETA DIRECIONAL FOTOLUMINESCENTE COM ALTEURA DE LETRA SEMPRE > 50mm INDICAÇÃO DA SAÍDA DE EMERGÊNCIA, UTILIZADA COMO COMPLEMENTAÇÃO FOTOLUMINESCENTE (SETA OU IMAGEM OU AMBOS)
1		PROIBIDO FUMAR		SÍMBOLO: RETANGULAR FUNDO: BRANCO PICTOGRAMA: PRETO FAIXA CIRCULAR E BARRA DIAMETRAL: VERMELHAS TODO LOCAL ONDE O FUMO POSSA AUMENTAR O RISCO DE INCÊNDIO
6		CUIDADO, RISCO DE INCÊNDIO		SÍMBOLO: TRIANGULAR FUNDO: AMARELO PICTOGRAMA: PRETO FAIXA TRIANGULAR: PRETO PRÓXIMO A MATERIAS OU ÁREAS COM PRESENÇA DE PRODUTOS ALTAMENTE INFLAMÁVEIS
9		CUIDADO, RISCO DE CHOQUE ELÉTRICO		SÍMBOLO: TRIANGULAR FUNDO: BRANCO PICTOGRAMA: PRETO PRÓXIMO A INSTALAÇÕES ELÉTRICAS QUE OPERAM RISCO DE CHOQUE
23		EXTINTOR DE INCÊNDIO		INDICAÇÃO DE LOCALIZAÇÃO DOS EXTINTORES DE INCÊNDIO
25		E HRDANTE ABRIGO DE MANGUEIRA		FOTOLUMINESCENTE PICTOGRAMA: FUNDO: VERMELHO SÍMBOLO: QUADRADO HORIZONTAL NO SEU INTERIOR, INCÊNDIO COM OU SEM MANGUEIRA DE INDICAÇÃO DO ABRIGO
28		INCÊNDIO HRDANTE DE		DO ABRIGO DE MANGUEIRAS INSTALADO FORA DO HRDANTE QUANDO INDICAÇÃO DA LOCALIZAÇÃO

NOTAS GERAIS: - Os padrões das sinalizações devem atender o previsto na NBR-13434-2/2004.



PLANTA BAIXA 3º PAVIMENTO
ESCALA: 1:100
A: 995,95 m²

PLANO DE PREVENÇÃO CONTRA INCÊNDIO

PLANTA BAIXA 3º PAVIMENTO E DETALHAMENTOS

DATA
JUL/2016

PROJETO

REGISTRO INMETRO Nº 9966

SECRETÁRIA MUNICIPAL DE SAÚDE DE JUÍ

RUA 19 DE OUTUBRO, S/Nº, CENTRO, JUÍ/RS

RESPON. TÉCNICO:

REGISTRO CREA - RS 086527

APAG

COMÉRCIO DE EXTINTORES LTDA.

AV. 21 DE ABRIL, 1268 - B. SÃO GERALDO

FONE: (55) 3332-8940/ FAX: (55) 3332-1375

E-mail: apag@terra.com.br

CEP: 98.700 - 000 - JUÍ/RS

FRANCHA:

04

PROPRIETÁRIO

ESCALA: 1/100

DESENHO: Uilian Catterres