

PORTAS	DIMENSÃO	UNIDADES CORRESPONDENTES
PORTA 02	220x210	04 UNIDADES DE PASSAGEM
PORTA 03	240x220	04 UNIDADES DE PASSAGEM
PORTA 04	147x210	02 UNIDADES DE PASSAGEM
TOTAL DE U.P.		10 UNIDADES DE PASSAGEM

ROTA HORIZONTAL	DISTÂNCIA MÁXIMA A PERCORRER
H-03	ROTA HORIZONTAL 03 30,00 m
H-04	ROTA HORIZONTAL 04 30,00 m

CONVENÇÕES (NBR-14100)

	EXTINTOR DE ÁGUA PRESSURIZADA
	EXTINTOR PÓ QUÍMICO
	EXTINTOR PÓ QUÍMICO ABC
	EXTINTOR GÁS CARBÔNICO
	BLOCO AUTÔN. DE ILUMINAÇÃO DE EMERGÊNCIA 2x55W
	Q. DE COMANDO AUTOM. BOMBA
	BOMBA DE RECALQUE
	SIRENE ALARME INCÊNDIO
	CENTRAL DE ALARME DE INCÊNDIO
	ACIONADOR ALARME INCÊNDIO
	DETECTOR DE FUMAÇA PONTUAL
	VASO DE PRESSÃO
	PONTO DE ILUMINAÇÃO EMERG. 2x8 W
	HIDRANTE DUPLO
	PLACA* PERIGO INFLAMÁVEL*
	BARRA ANTI-PÂNICO
	ROTA DE FUGA - DIREÇÃO A SEGUIR
	ROTA DE FUGA - SAÍDA FINAL



ROTA SAÍDA DE EMERGÊNCIA	DISTÂNCIA MÁXIMA A PERCORRER
R-04	ROTA NÚMERO 04 39,85m
R-05	ROTA NÚMERO 05 33,00 m

ROTA EXTINTOR DE INCÊNDIO	DISTÂNCIA MÁXIMA A PERCORRER
EX-07	ROTA EXTINTOR 07 20,00 m
EX-08	ROTA EXTINTOR 08 19,99 m
EX-09	ROTA EXTINTOR 09 20,00 m
EX-10	ROTA EXTINTOR 10 20,00 m
EX-11	ROTA EXTINTOR 11 19,24 m
EX-12	ROTA EXTINTOR 12 06,78 m

ALARME DE INCÊNDIO	DISTÂNCIA MÁXIMA A PERCORRER
AL-04	ALARME 04 26,75 m
AL-05	ALARME 05 30,00 m

CÓDIGO	SÍMBOLO	SIGNIFICADO	FORMA E COR	APLICAÇÃO
13		SAÍDA DE EMERGÊNCIA		INDICAÇÃO DO SENTIDO (ESQUERDA OU DIREITA) DE UMA SAÍDA DE EMERGÊNCIA. DIMENSÕES MÍNIMAS: L=2,0 m
14				SÍMBOLO: RETANGULAR FUNDO: VERDE FOTOLUMINESCENTE INDICAÇÃO DE UMA SAÍDA DE EMERGÊNCIA A SER FEITA ACIMA DA PORTA, PARA INDICAR SEU ACESSO
16		ESCALADA DE EMERGÊNCIA		INDICAÇÃO DO SENTIDO DE FUGA NO INTERIOR DAS ESCADAS. INDICA DIREITA OU ESQUERDA, DESCENDO OU SUBINDO
17		SAÍDA DE EMERGÊNCIA		SÍMBOLO: RETANGULAR FUNDO: VERDE FOTOLUMINESCENTE INDICAÇÃO DA SAÍDA DE EMERGÊNCIA, UTILIZADA COMO COMPLEMENTAÇÃO FOTOLUMINESCENTE (SETA OU IMAGEM) COM ALTA DE LETRA SEMPRE > 50mm
1		PROIBIDO FUMAR		SÍMBOLO: RETANGULAR FUNDO: BRANCO FOTOLUMINESCENTE TODO LOCAL ONDE O FUMO POSSA AUMENTAR O RISCO DE INCÊNDIO
6		CUIDADO, RISCO DE INCÊNDIO		SÍMBOLO: TRIANGULAR FUNDO: AMARELO FOTOLUMINESCENTE PRÓXIMO A MATERIAS OU ÁREAS COM PRESEÇA DE PRODUTOS ALIMENTARES INFLAMÁVEIS
9		CUIDADO, RISCO DE CHOQUE ELÉTRICO		SÍMBOLO: TRIANGULAR FUNDO: AMARELO FOTOLUMINESCENTE PRÓXIMO A INSTALAÇÕES ELÉTRICAS QUE OFERÇAM RISCO DE CHOQUE
23		EXTINTOR DE INCÊNDIO		INDICAÇÃO DE LOCALIZAÇÃO DOS EXTINTORES DE INCÊNDIO
25		E HIDRANTE ABRIGO DE MANGUEIRA		HIDRANTE NO SEU INTERIOR. INCÊNDIO COM OU SEM DA MANEIRA DE INDICAÇÃO DO ABRIGO
28		INCÊNDIO HIDRANTE DE		DO ABRIGO DE MANGUEIRAS INSTALADO FORA DO HIDRANTE QUANDO INDICAÇÃO DA LOCALIZAÇÃO

NOTAS GERAIS: - Os padrões das sinalizações devem atender o previsto na NBR-13434-2/2004.

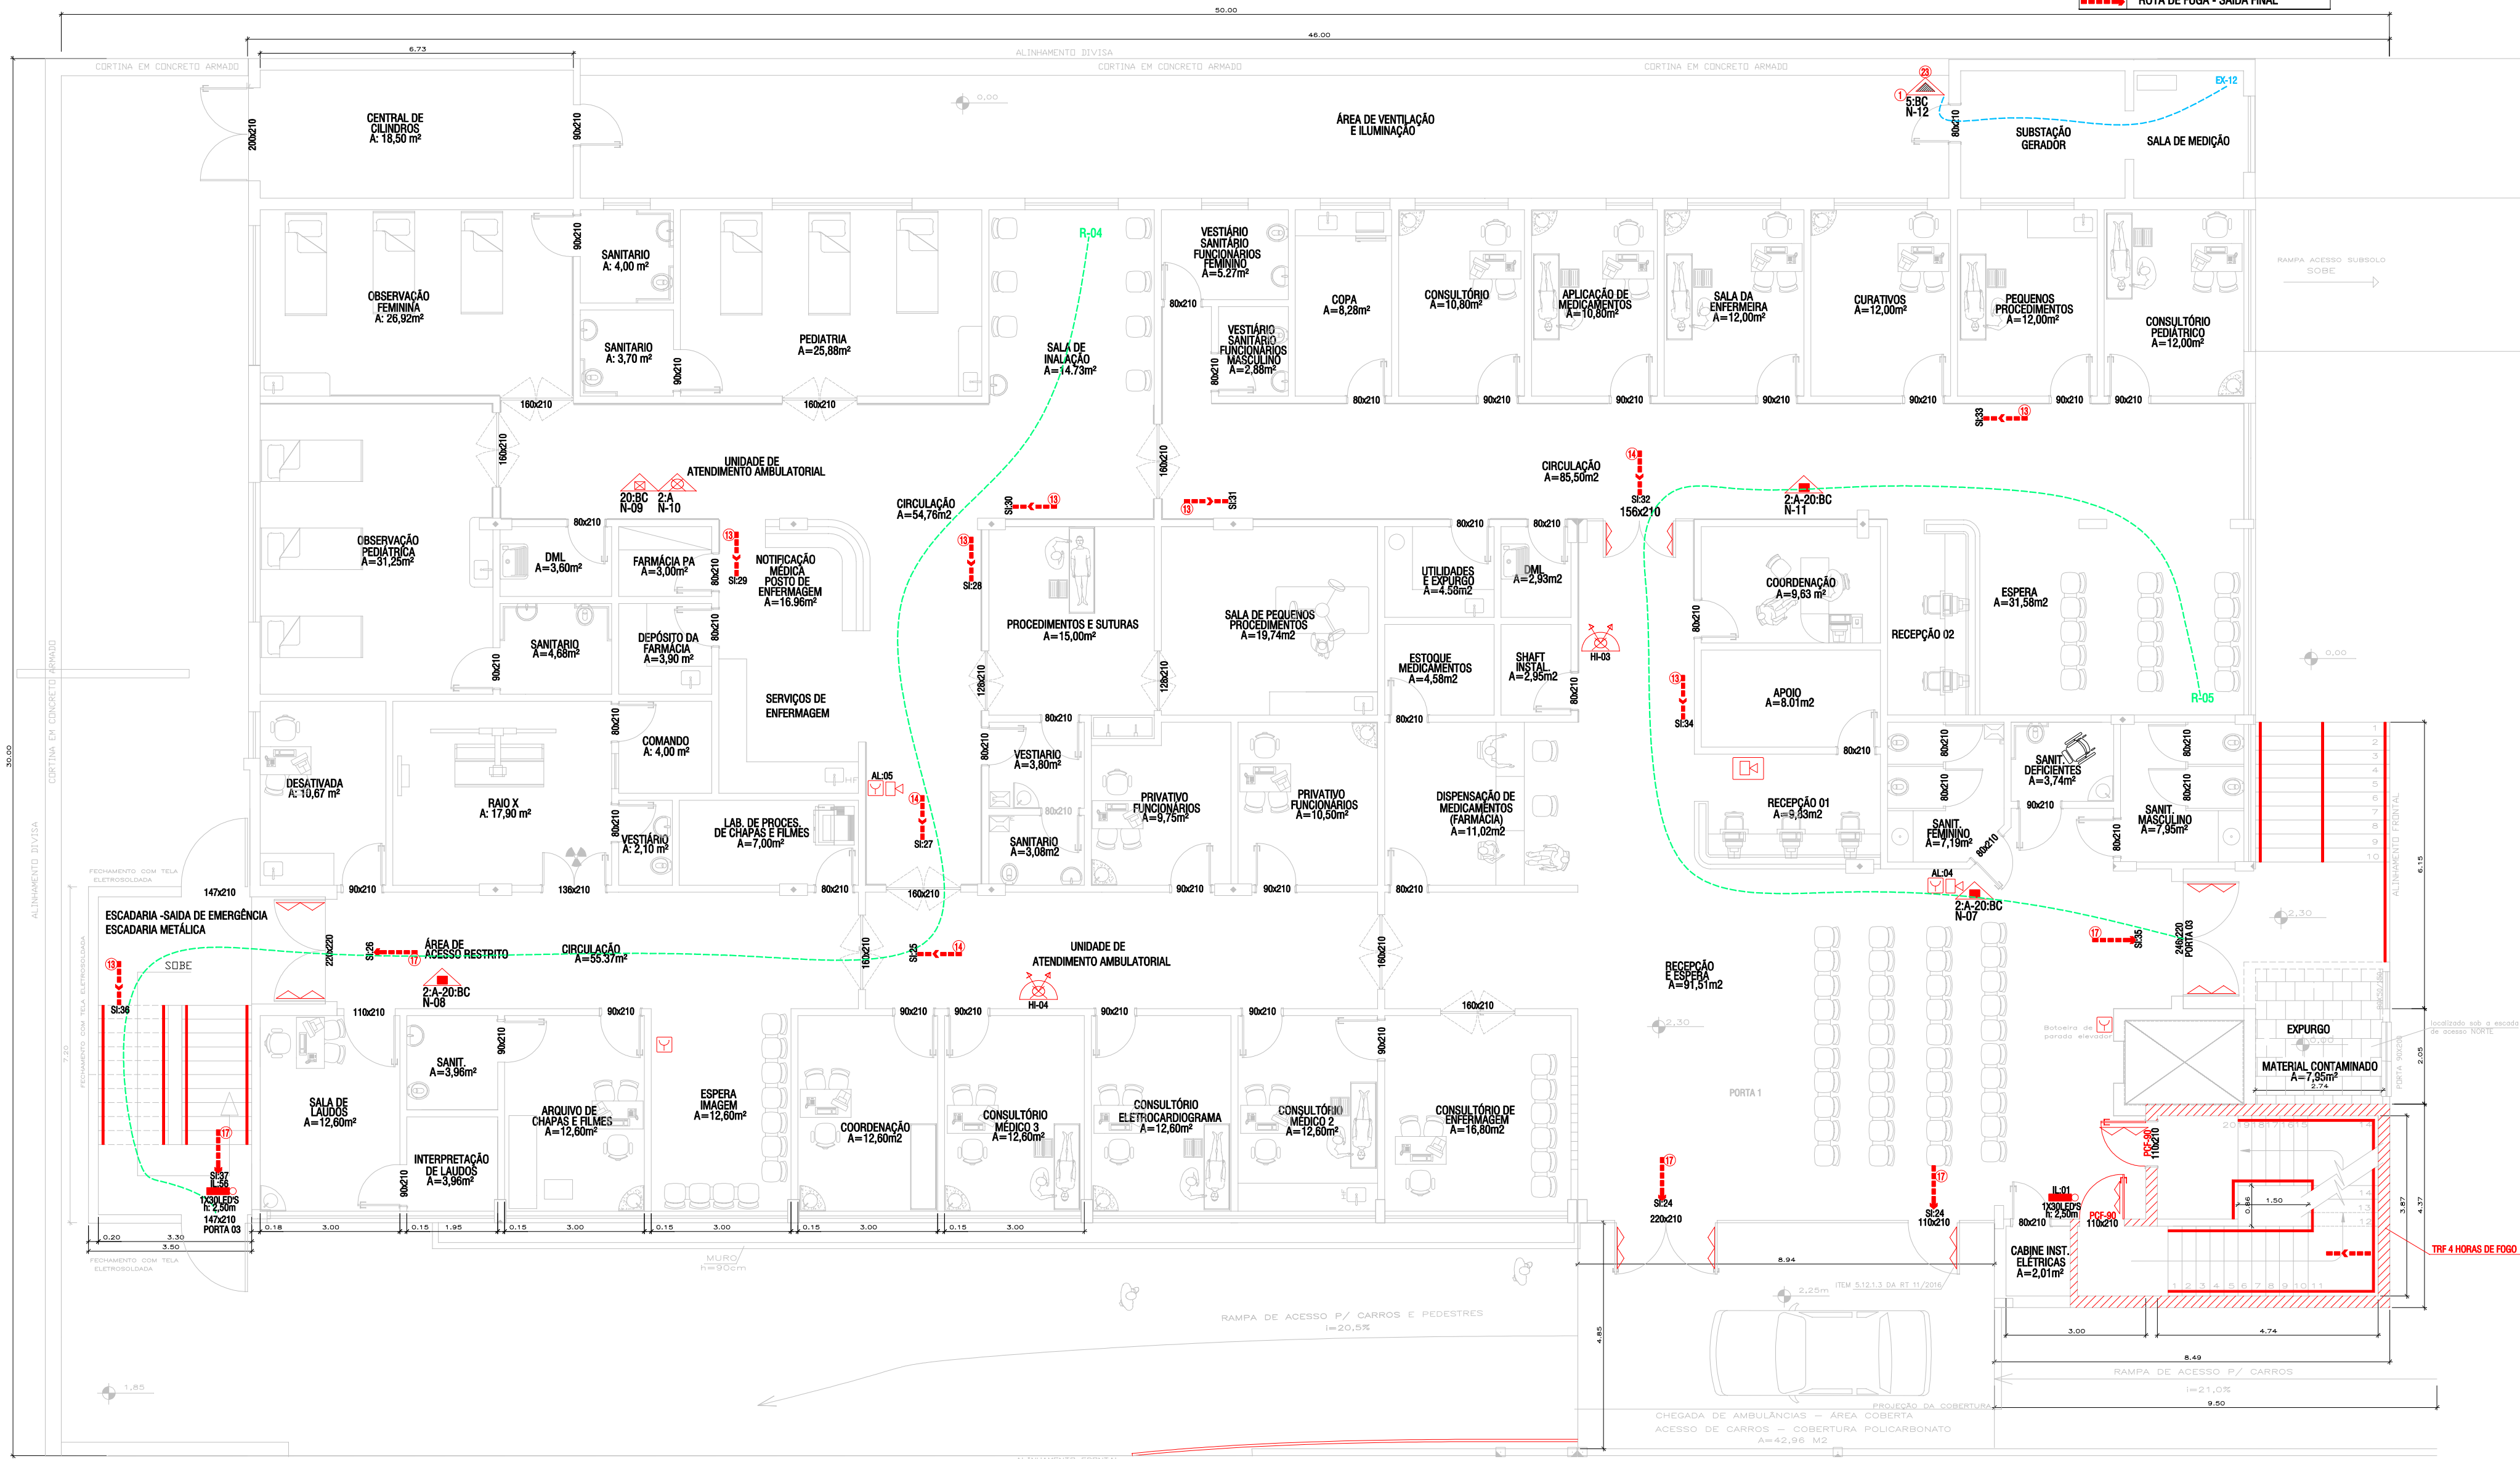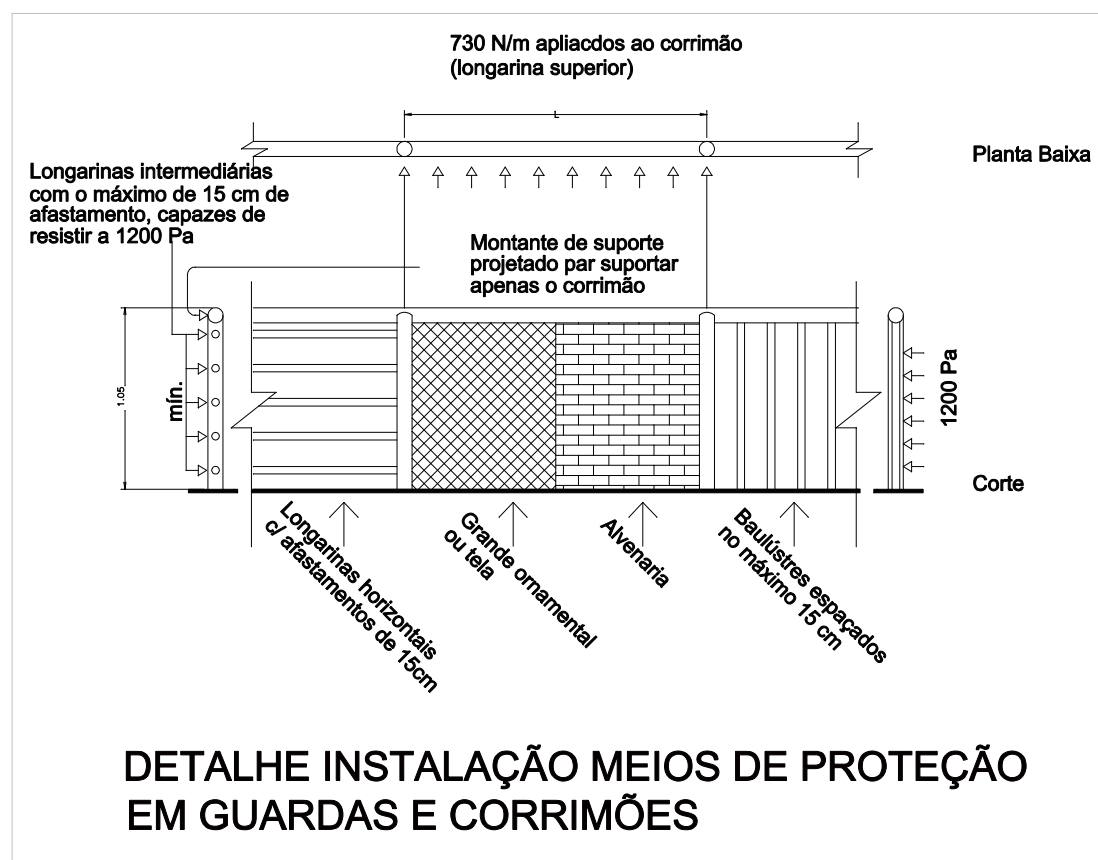

PLANTA BAIXA PAVIMENTO TÉRREO
ESCALA: 1:100
A: 1.056,77 m²

PLANO DE PREVENÇÃO CONTRA INCÊNDIO

PLANTA BAIXA TERREO E DETALHAMENTOS

DATA JUL/2016	SECRETÁRIA MUNICIPAL DE SAÚDE DE IJUI RUA 19 DE OUTUBRO, S/Nº, CENTRO, IJUI/RS
PROJETO	RESPON. TÉCNICO:
REGISTRO INMETRO Nº 9966	REGISTRO CREA - RS 086527
APAG COMÉRCIO DE EXTINTORES LTDA. AV. 21 DE ABRIL, 1268 - B. SÃO GERALDO FONE: (51) 3332-8940/ FAX: (51) 3332-1375 E-mail: apag@terra.com.br CEP: 98.700 - 000 - IJUI/RS	PRANCHAS: 02 PROPRIETÁRIO ESCALA: 1/100 DESENHO: <i>Ulisses Catterres</i>