

PORTAS - SAÍDAS FINAL		
PORTAS	DIMENSÃO	UNIDADES CORRESPONDENTES
PORTA 05	110x210	02 UNIDADES DE PASSAGEM
PORTA 06	110x210	02 UNIDADES DE PASSAGEM
TOTAL DE U.P.		04 UNIDADES DE PASSAGEM

ROTA HORIZONTAL		
	DISTÂNCIA MÁXIMA A PERCORRER	
H-03	ROTA HORIZONTAL 03	30,00 m
H-04	ROTA HORIZONTAL 04	30,00 m

CONVENÇÕES (NBR-14100)

	EXTINTOR DE ÁGUA PRESSURIZADA
	EXTINTOR PÓ QUÍMICO
	EXTINTOR GÁS CARBÔNICO
	BLOCO AUTÔN. DE ILUMINAÇÃO DE EMERGENÇA 2x5W
	Q. DE COMANDO AUTOM. BOMBA
	BOMBA DE RECALQUE
	SIRENE ALARME INCÊNDIO
	CENTRAL DE ALARME DE INCÊNDIO
	ACIONADOR ALARME INCÊNDIO
	DETECTOR DE FUMAÇA PONTUAL
	VASO DE PRESSÃO
	PONTO DE ILUMINAÇÃO EMERG. 2x8 W
	HIDRANTE DUPLO
	PLACA* PERIGO INFLAMÁVEL*
	BARRA ANTI-PÂNICO
	ROTA DE FUGA - DIREÇÃO A SEGUIR
	ROTA DE FUGA - SAÍDA FINAL


ROTA SAÍDA DE EMERGENÇA		
	DISTÂNCIA MÁXIMA A PERCORRER	
R-06	ROTA NÚMERO 06	36,79 m
R-07	ROTA NÚMERO 07	36,34 m

ROTA EXTINTOR DE INCÊNDIO		
	DISTÂNCIA MÁXIMA A PERCORRER	
Ex-13	ROTA EXTINTOR 13	14,20 m
Ex-14	ROTA EXTINTOR 14	20,00 m
Ex-15	ROTA EXTINTOR 15	20,00 m
Ex-16	ROTA EXTINTOR 16	18,32 m
Ex-17	ROTA EXTINTOR 17	18,32 m
Ex-18	ROTA EXTINTOR 18	18,73 m
Ex-19	ROTA EXTINTOR 19	18,73 m
Ex-20	ROTA EXTINTOR 20	14,20 m

ALARME DE INCÊNDIO		
	DISTÂNCIA MÁXIMA A PERCORRER	
AL-06	ALARME 06	29,52 m
AL-07	ALARME 07	28,19 m
AL-08	ALARME 08	29,32 m

CÓDIGO	SÍMBOLO	SIGNIFICADO	FORMA E COR	APLICAÇÃO
13		SAÍDA DE EMERGENÇA		INDICAÇÃO DO SENTIDO (ESQUERDA OU DIREITA) DE UMA SAÍDA DE EMERGENÇA. DIMENSÕES MÍNIMAS: L= 5,0 m
14		SAÍDA DE EMERGENÇA		SÍMBOLO: RETANGULAR FUNDO: VERDE PICTOGRAMA: FOTOLUMINESCENTE INDICAÇÃO DE UMA SAÍDA DE EMERGENÇA A SER FEITA ACIMA DA PORTA, PARA INDICAR SEU ACESSO
16		ESCALADA DE EMERGENÇA		INDICAÇÃO DO SENTIDO DE FUGA NO INTERIOR DAS ESCADAS. INDICA DIREITA OU ESQUERDA, DESCENDO OU SUBINDO
17		SAÍDA DE EMERGENÇA		SÍMBOLO: RETANGULAR FUNDO: VERDE PICTOGRAMA: FOTOLUMINESCENTE INDICAÇÃO DA SAÍDA DE EMERGENÇA, UTILIZADA COMO COMPLEMENTAÇÃO FOTOLUMINESCENTE (SETA OU IMAGEM DE SETA OU IMAGEM DE AMBOS)
1		PROIBIDO FUMAR		SÍMBOLO: RETANGULAR FUNDO: BRANCO PICTOGRAMA: PRETO FAZDA CIRCULAR E BARRA DIAMETRAL: VERMELHAS TODO LOCAL ONDE O FUMO POSSA AUMENTAR O RISCO DE INCÊNDIO
6		CUIDADO, RISCO DE INCÊNDIO		SÍMBOLO: TRIANGULAR FUNDO: AMARELO PICTOGRAMA: PRETO FAZDA TRIANGULAR: PRETO PRÓXIMO A MATERIAS OU ÁREAS COM PRESEÇA DE PRODUTOS ALTAMENTE INFLAMÁVEIS
9		CUIDADO, RISCO DE CHOQUE ELÉTRICO		SÍMBOLO: TRIANGULAR FUNDO: AMARELO PICTOGRAMA: PRETO FAZDA TRIANGULAR: PRETO PRÓXIMO A INSTALAÇÕES ELÉTRICAS QUE OFUSCAM RISCO DE CHOQUE
23		EXTINTOR DE INCÊNDIO		INDICAÇÃO DE LOCALIZAÇÃO DOS EXTINTORES DE INCÊNDIO
25		HIDRANTE		SÍMBOLO: RETANGULAR FUNDO: VERMELHO PICTOGRAMA: QUADRADO INDICAÇÃO DO LOCALIZAÇÃO DO HIDRANTE
28		INCÊNDIO		DO ABRIGO DE MANGUEIRAS INSTALADO FORA DO HIBRANTE QUANDO INDICAÇÃO DA LOCALIZAÇÃO

NOTAS GERAIS: - Os padrões das sinalizações devem atender o previsto na NBR-13434-2/2004.

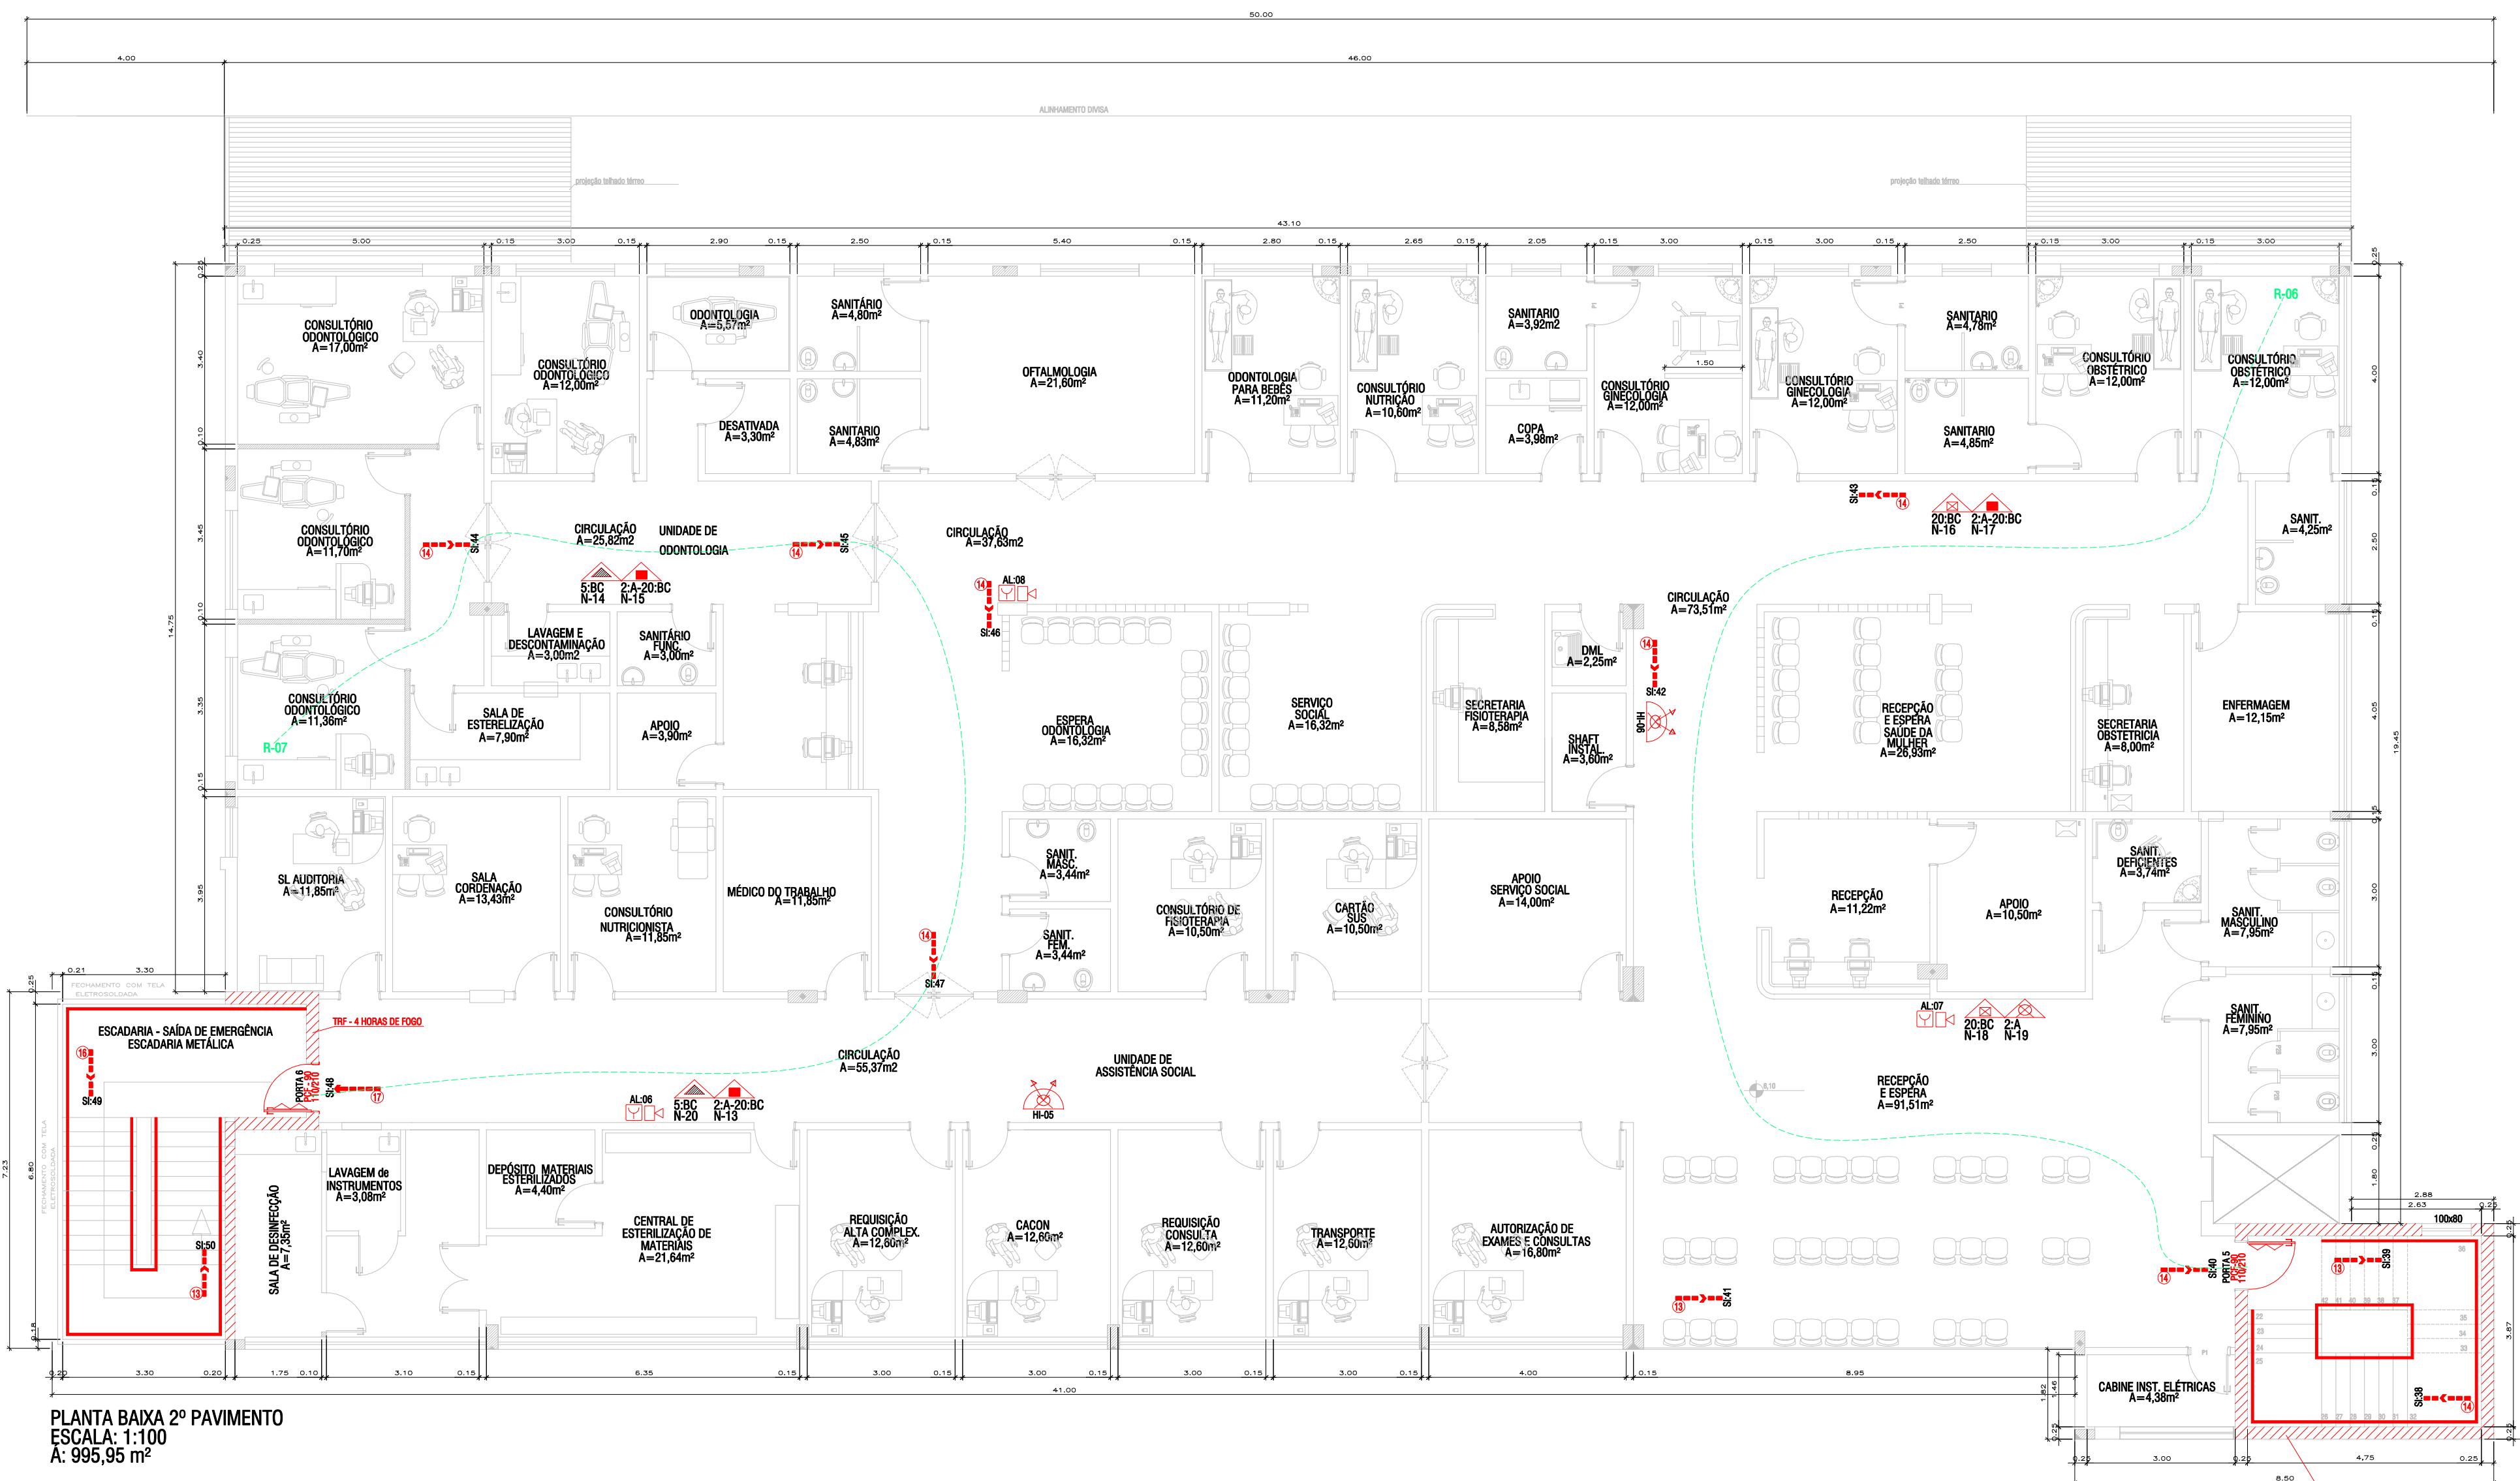

PLANTA BAIXA 2º PAVIMENTO
ESCALA: 1:100
A: 995,95 m²

PLANO DE PREVENÇÃO CONTRA INCÊNDIO

PLANTA BAIXA 2º PAVIMENTO E DETALHAMENTOS

DATA
JUL/2016

PROJETO

REGISTRO INMETRO Nº 9966

SECRETÁRIA MUNICIPAL DE SAÚDE DE JUI

RUA 19 DE OUTUBRO, S/Nº, CENTRO, JUI/RS

RESPON. TÉCNICO:

REGISTRO CREA - RS 086527

APAG

COMÉRCIO DE EXTINTORES LTDA.

AV. 21 DE ABRIL, 1268 - B. SÃO GERALDO

FONE: (51) 3332-8940/ FAX: (51) 3332-1375

E-mail: apag@terra.com.br

CEP: 98.700 - 000 - JUI/RS

PRANCHA:

03

PROPRIETÁRIO

ESCALA: 1/100

DESENHO: Uilian Catterres