



DETALHE 1

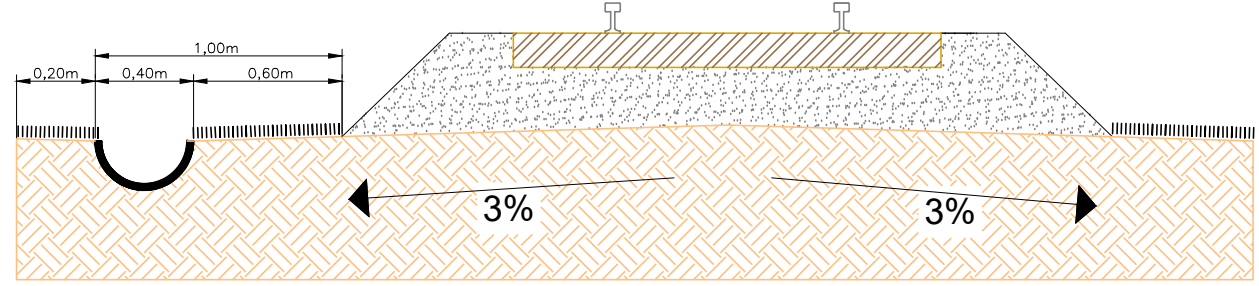


CORTE AA'


DETALHE 2

DETALHE 2

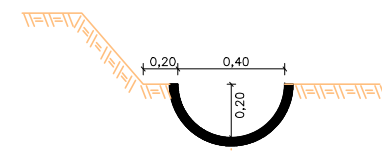

DETALHE ENLEIVAMENTO

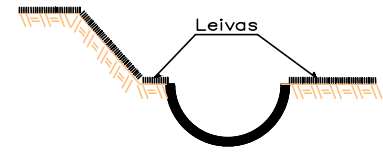

 MUNICÍPIO DE IJUI SECRETARIA MUNICIPAL DE PLANEJAMENTO E REGULAÇÃO URBANA		PROJETO DE DRENAGEM SUPERFICIAL	
LOCAL: ESTAÇÃO DE CULTURA E LAZER ÁREA TOTAL: 260 m ²		TIPO: DRENAGEM DATA: JULHO/2020	
		ESCALA: 1:1000	
		PRANCHA: 01 - 01	
_____ SÉRGIO A. A. CORREIA SECRETÁRIO SMCET		_____ GABRIELA QUINTANA CASTRO ARQ. E URB. CAU/RS A140158-0	