



Rua Santa Teresinha, 35
Porto Alegre, RS, 90040.180
+ 55 51 33122497
3c@3c.arq.br - www.3c.arq.br

ARQUIVO: PPP_07URB_implanta.arribo.v1
DATA: SETEMBRO 2011
DESENHO: PML

PROPRIETÁRIO: Município de Ijuí - Poder Executivo
RESPONSÁVEL TÉCNICO 3C: Arq. Tiago Holzmman da Silva

027 PPP - Parque Popular da Pedreira
Projeto Executivo - Paisagismo

MURO DE ARRIMO LOCALIZAÇÃO DO MURO DE ARRIMO




02a

IMPLANTAÇÃO

ESCALA 1/500


LEGENDA:


MURO DE ARRIMO = 30m (metro linear)
 ATÉ 1m DE ALTURA = 10m
 ACIMA DE 1m DE ALTURA = 20m

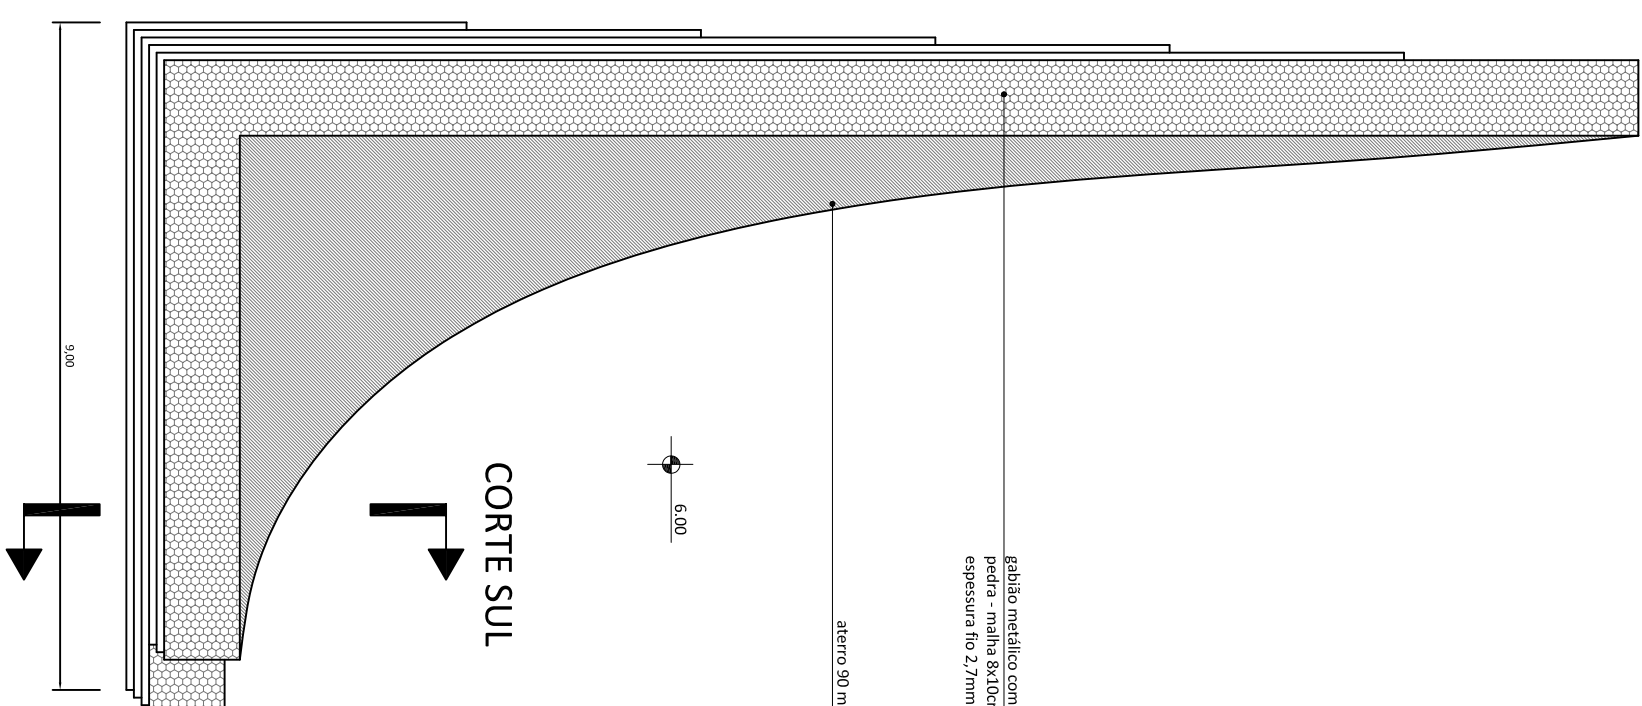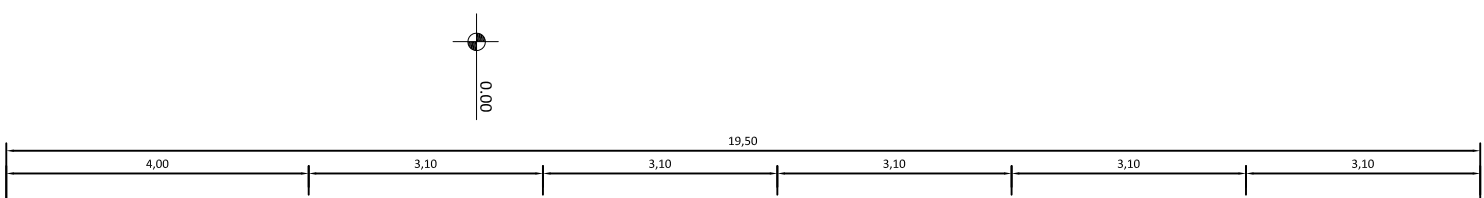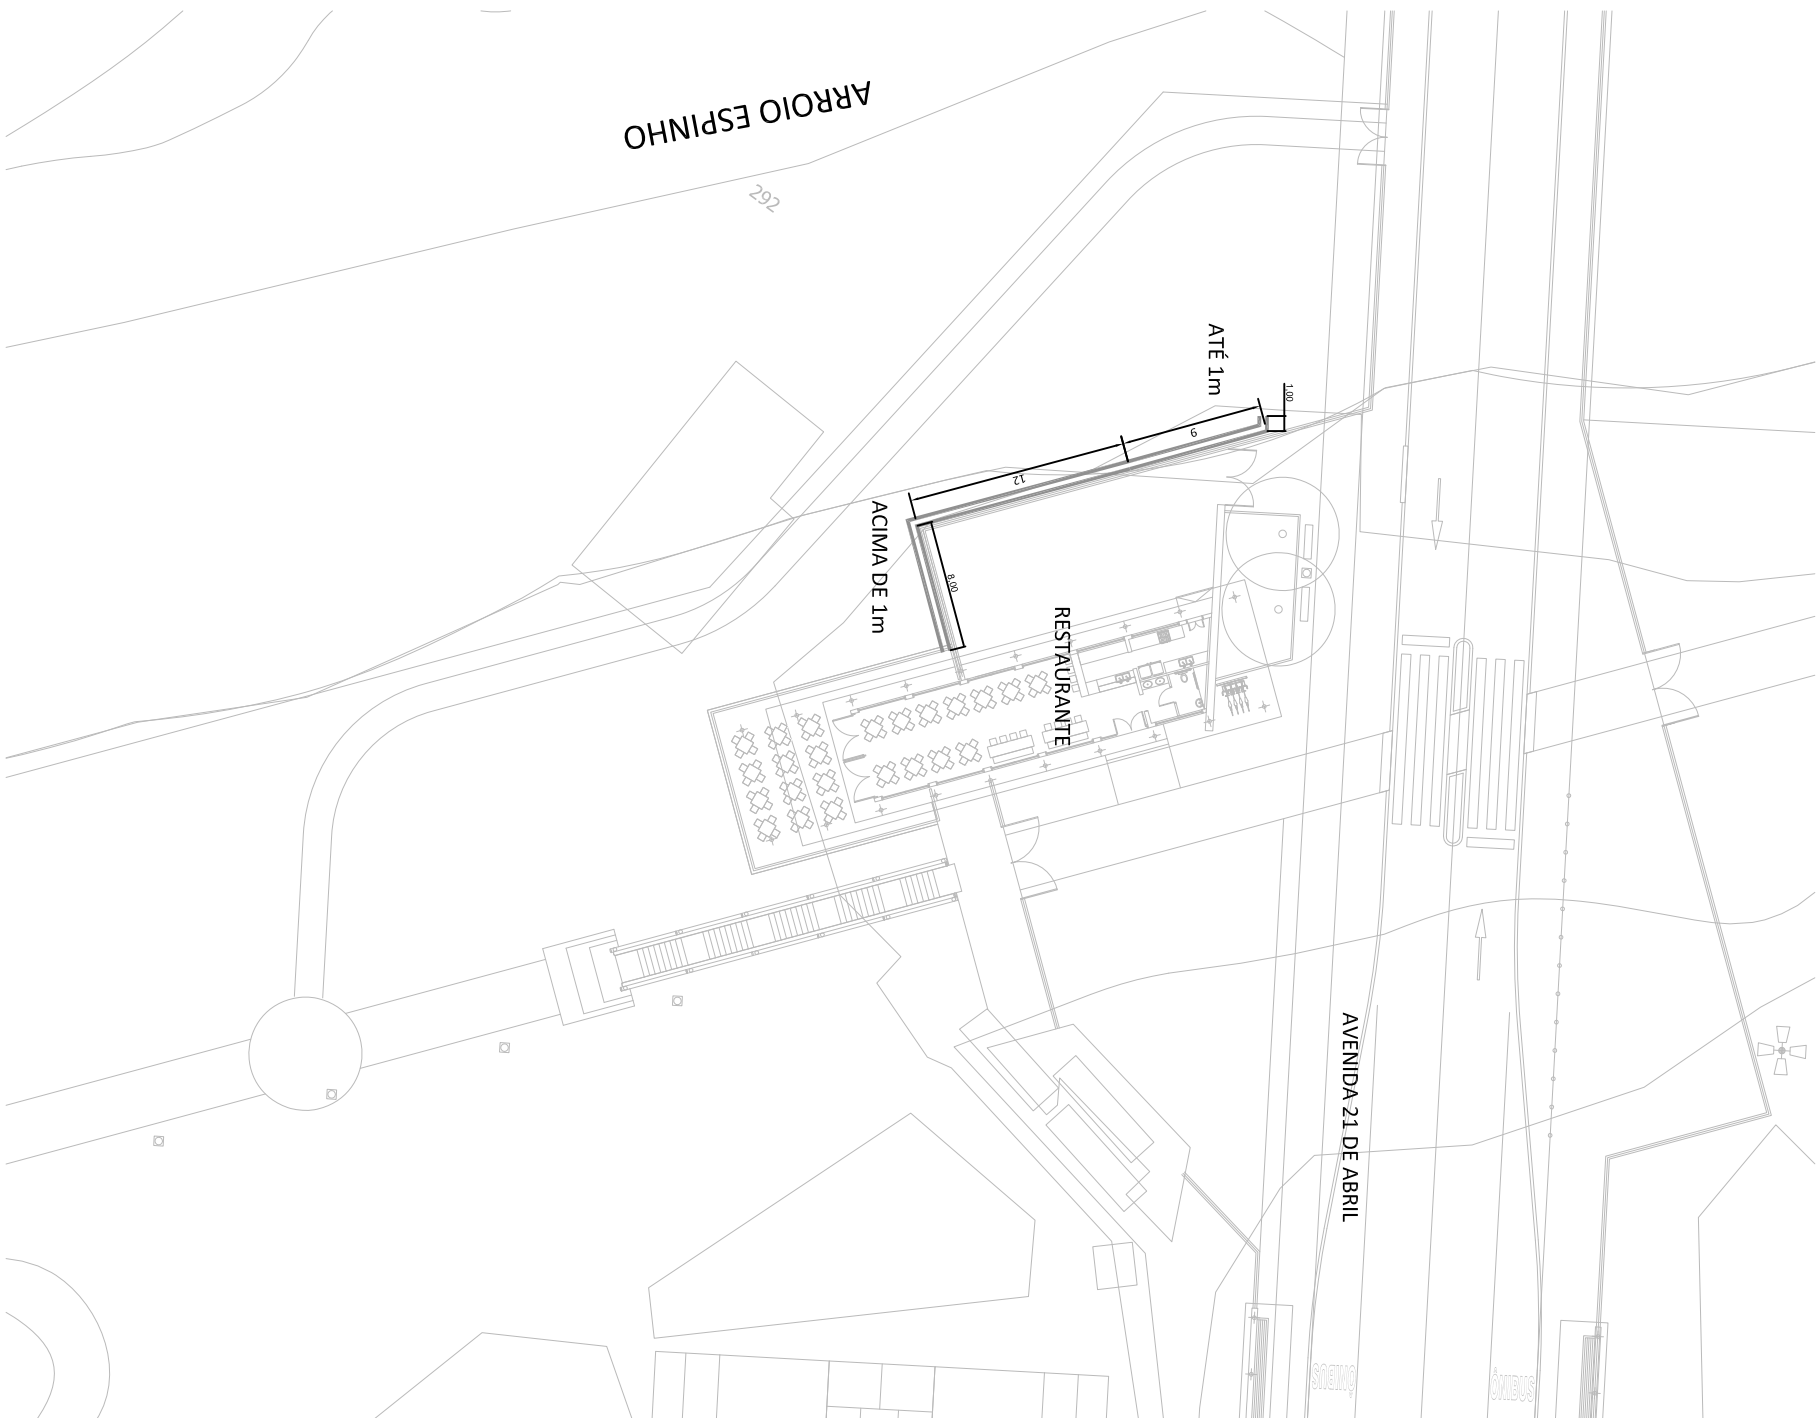


PLANTA ESQUEMÁTICA

ESCALA 1/100

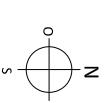


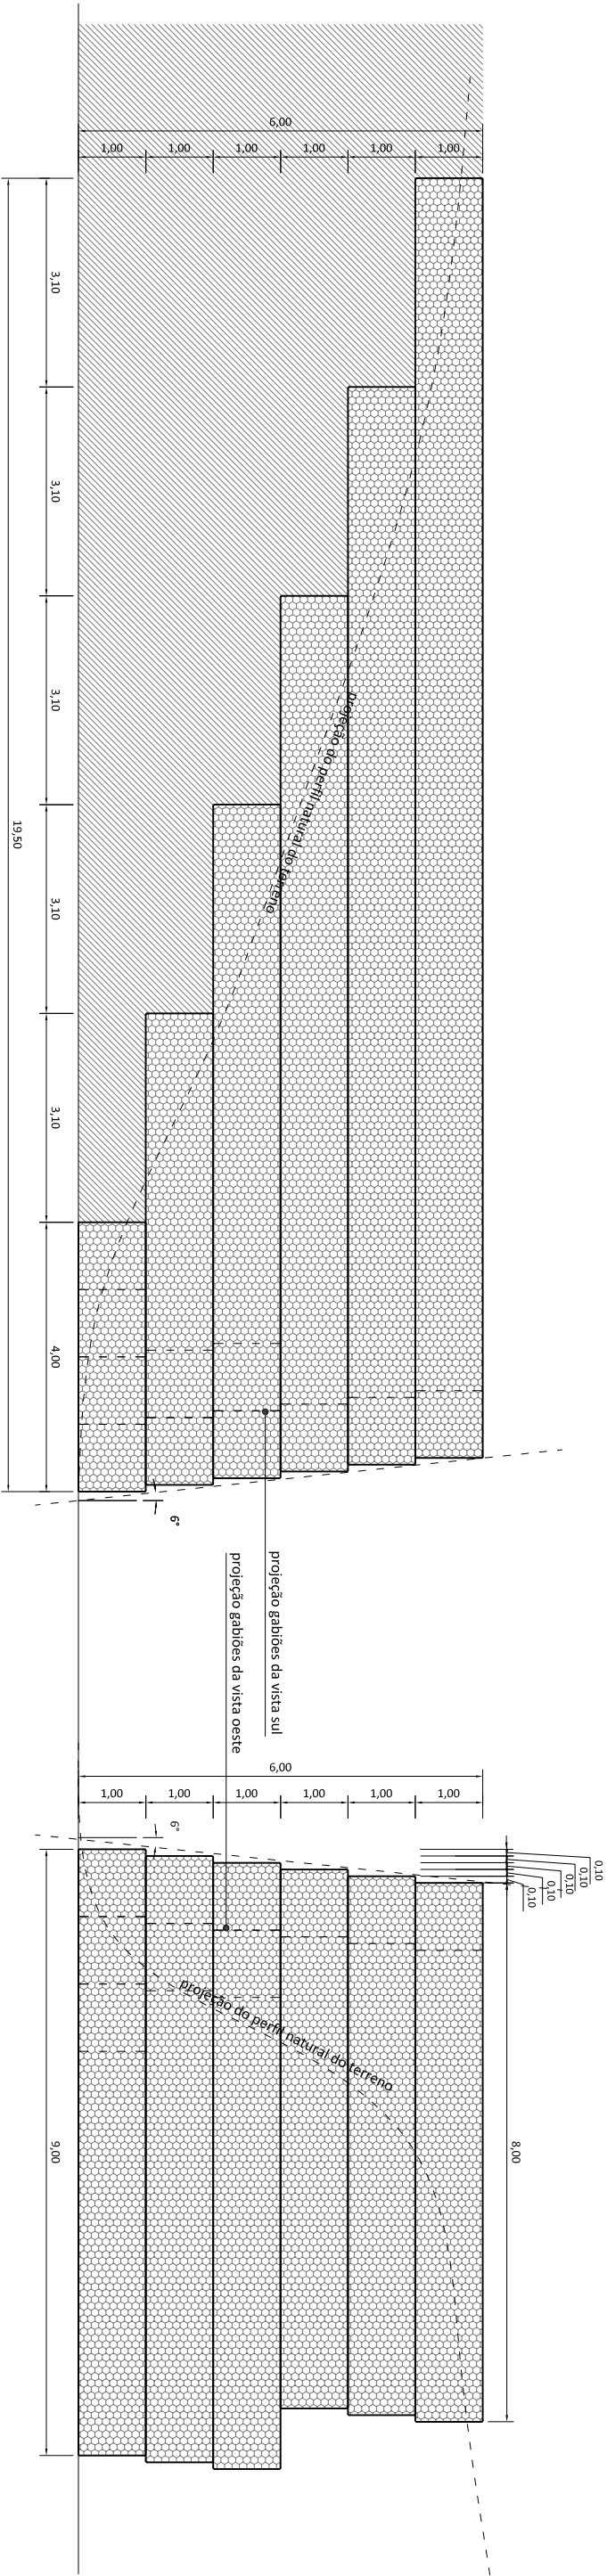

VISTA OESTE
ESCALA 1/100

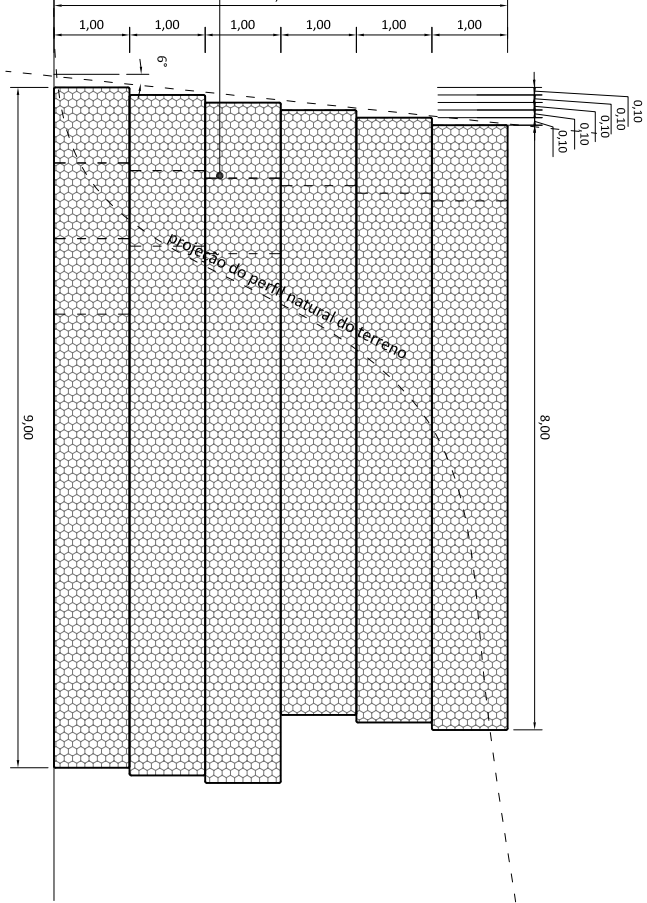


VISTA SUL
ESCALA 1/100

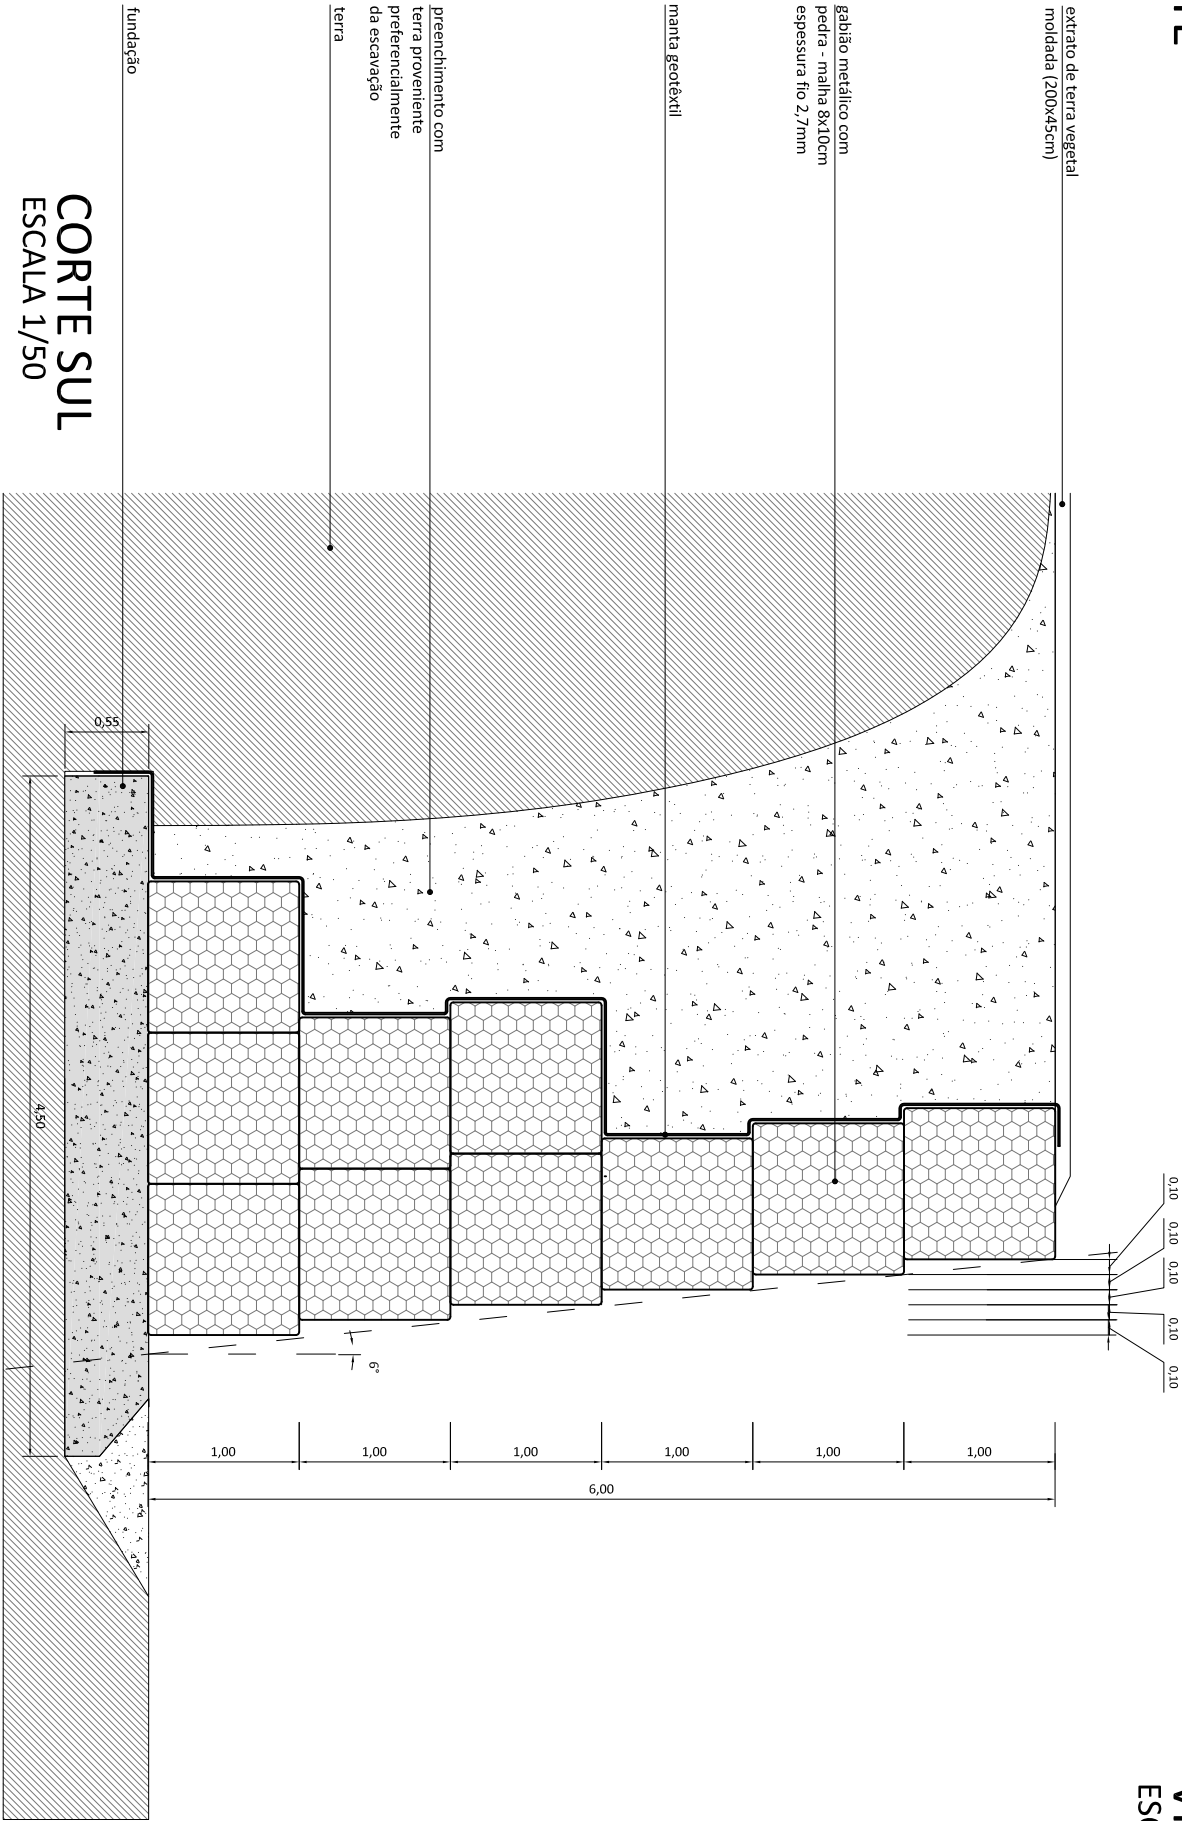


CORTE SUL
ESCALA 1/50

TIPOLOGIA GABIÃO PARA MUROS DE 3M

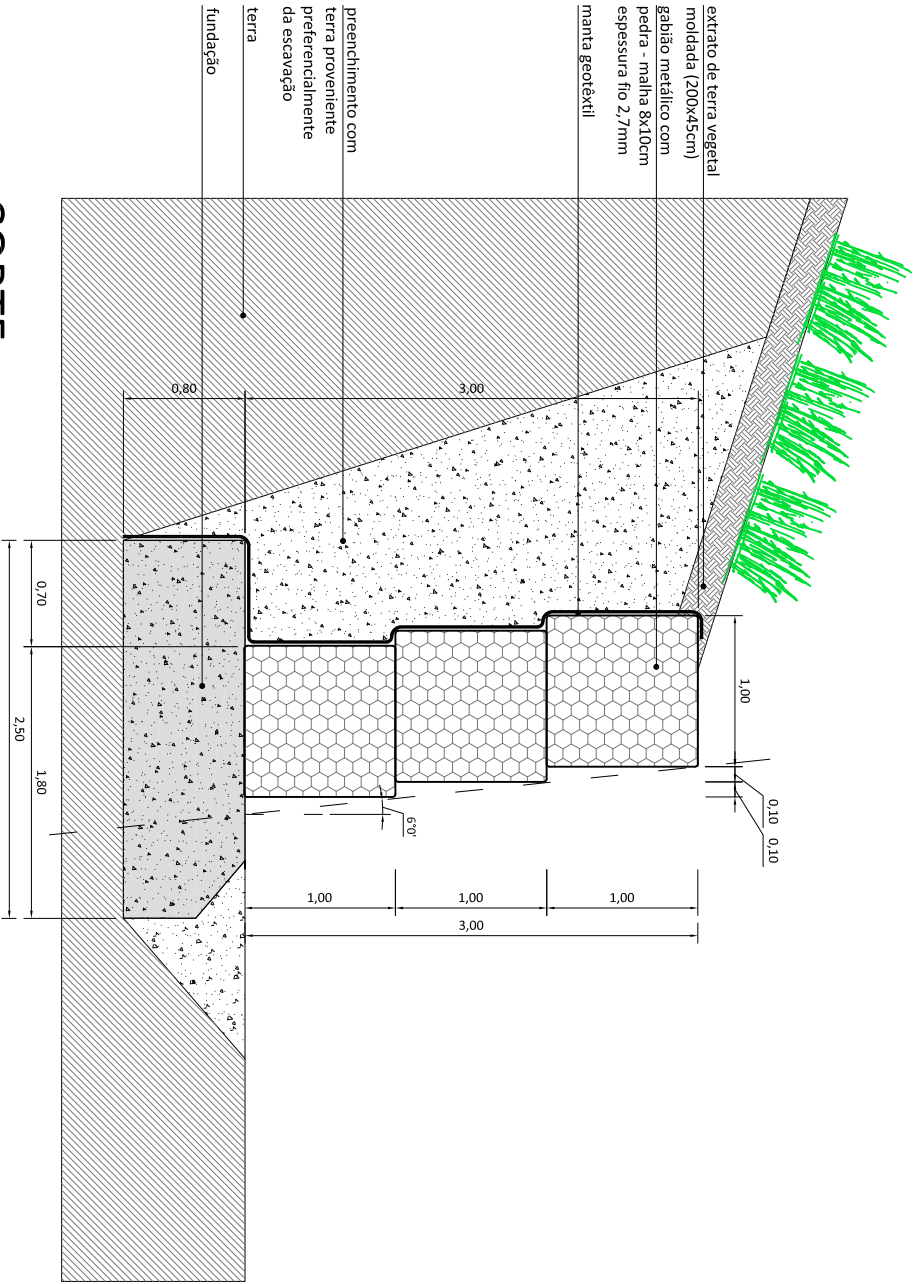

CORTE
ESCALA 1/50

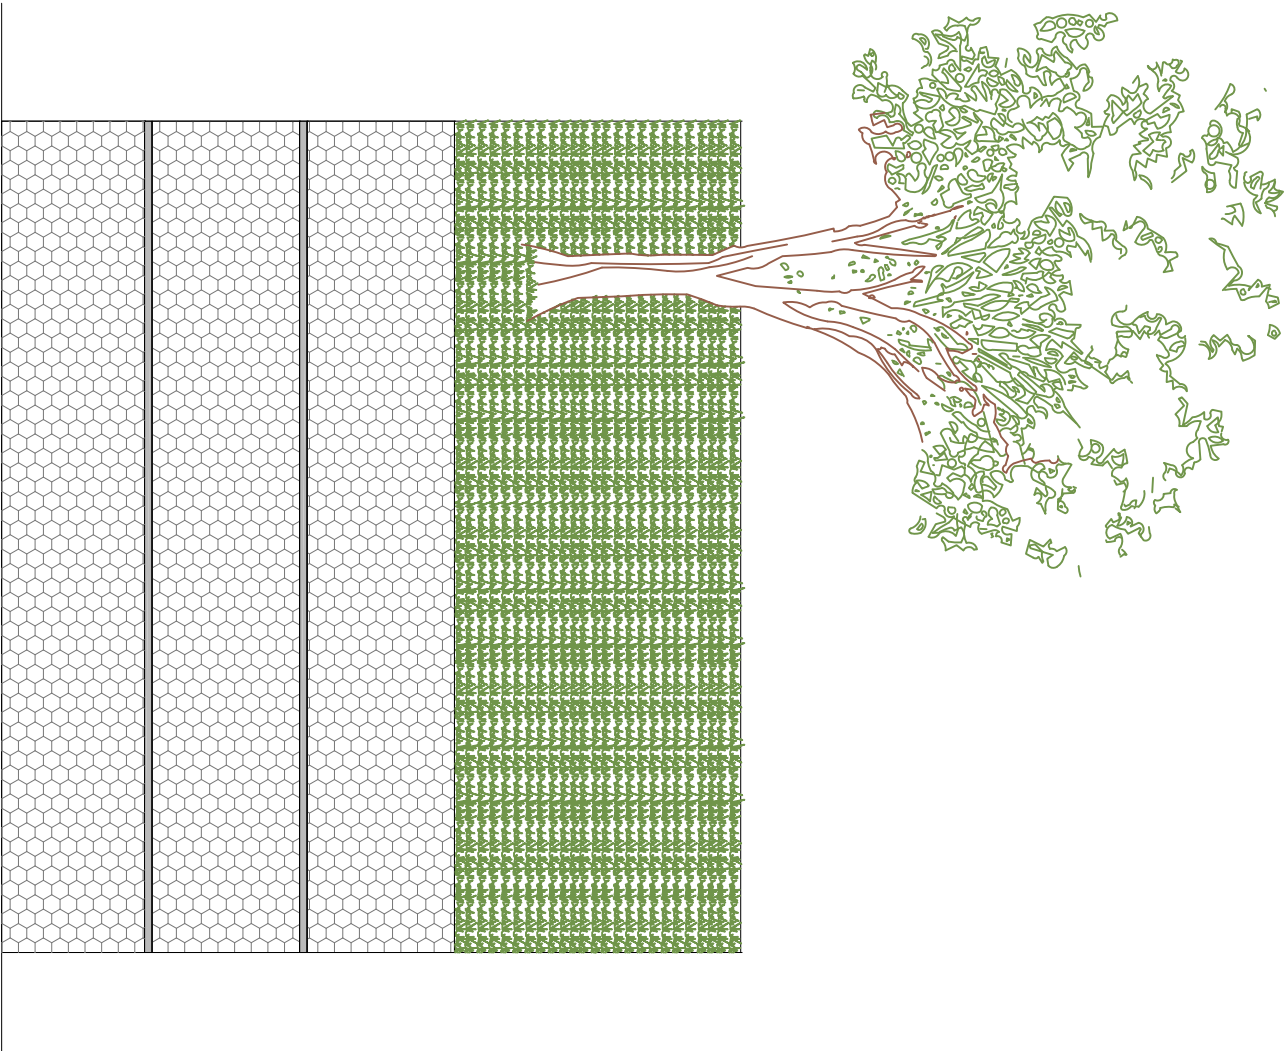

VISTA FRONTAL
ESCALA 1/50



Rua Santa Teresinha, 35
Porto Alegre, RS, 91040-180
+55 51 33122497
3c@3c.arq.br - www.3c.arq.br

ARQUIVO: PAL05_fechamentos.v10.dwg
DATA: SETEMBRO 2011
DESENHO: PML

PROPRIETÁRIO: Município de Ijuí - Poder Executivo
RESPONSÁVEL TÉCNICO 3C: Arq. Tiago Holzmann da Silva

027 PPP - Parque Popular da Pedreira
Projeto Executivo - Paisagismo

MURO DE ARRIMO
GABIÃO