


CORTE B-B

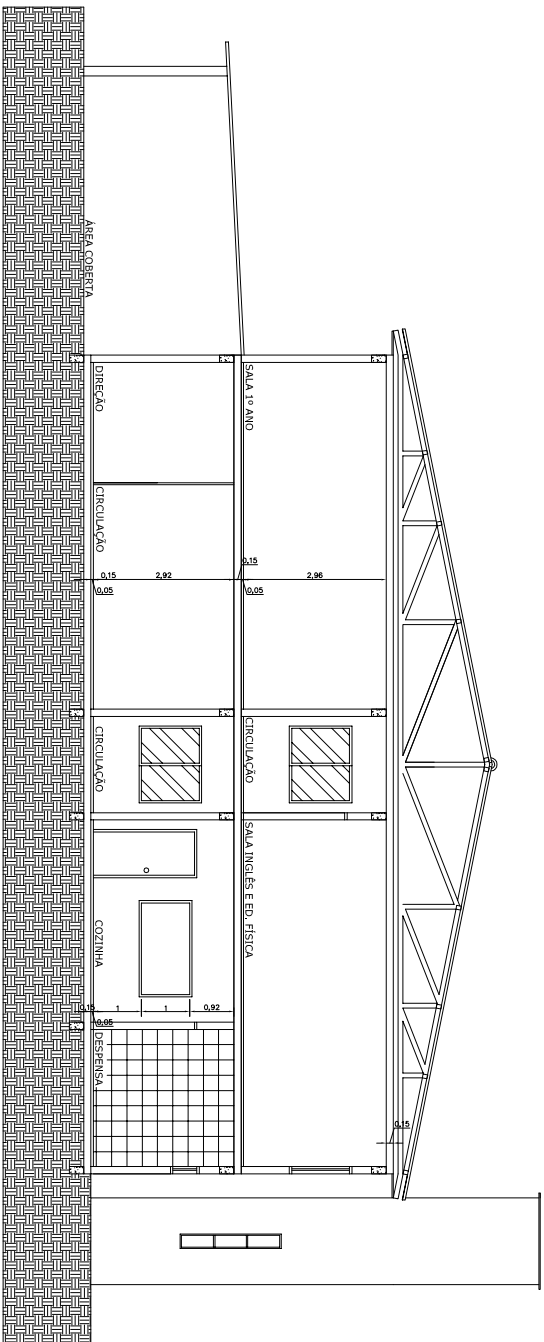

CORTE D-D



MUNICÍPIO DE IJUÍ
SECRETARIA MUNICIPAL DE EDUCAÇÃO

BRUNO CARVALHO, 16 - CENTRO DE LUIZ / FONE: 3332 - 3334

Projeto: Escola Municipal Fundamental Joaquim Porto Vilanova

Local: Rua Nereu Müller, s/n, Bairro Lumbini

Especialidades: Corte BB e DD

Escala:
1:100

Data:
JUN/2015