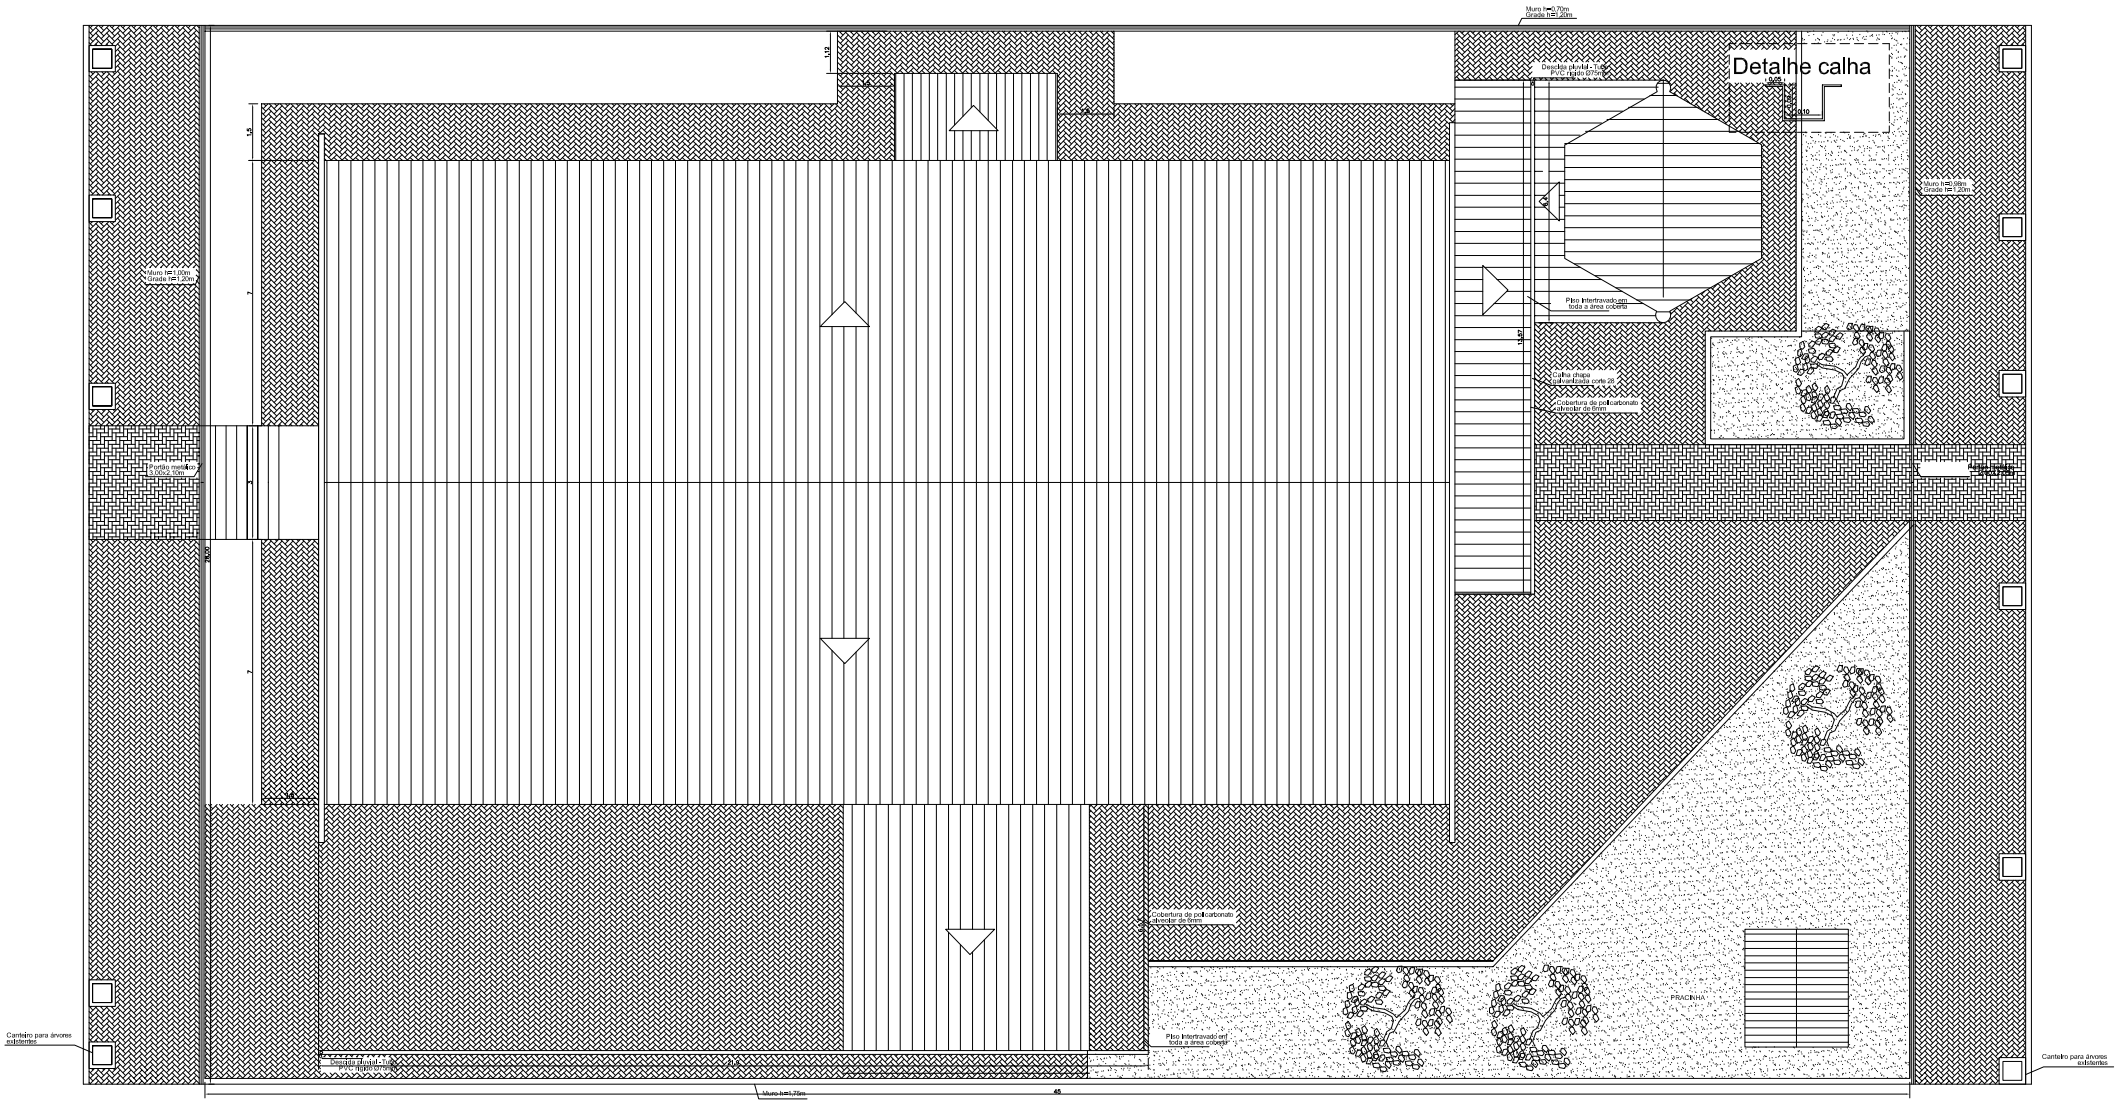


DETALHAMENTO DE PÁTIO E PASSEIOS

MUNICÍPIO DE IJUI
SECRETARIA MUNICIPAL DE EDUCAÇÃO

BENJAMIM CONSTANT, 116 - CENTRO DE IJUI / FONE 3332 - 9044

Projeto: Escola Municipal Fundamental Joaquim Porto Vilanova
Obra: Reforma da Escola
Local: Rua Norberto Müller, s/n, Bairro Lambari
Especificações: Detalhamento de Pátio e Passeios

| Escala | Data |
|---|---|
| 1:100 | JUN/2015 |