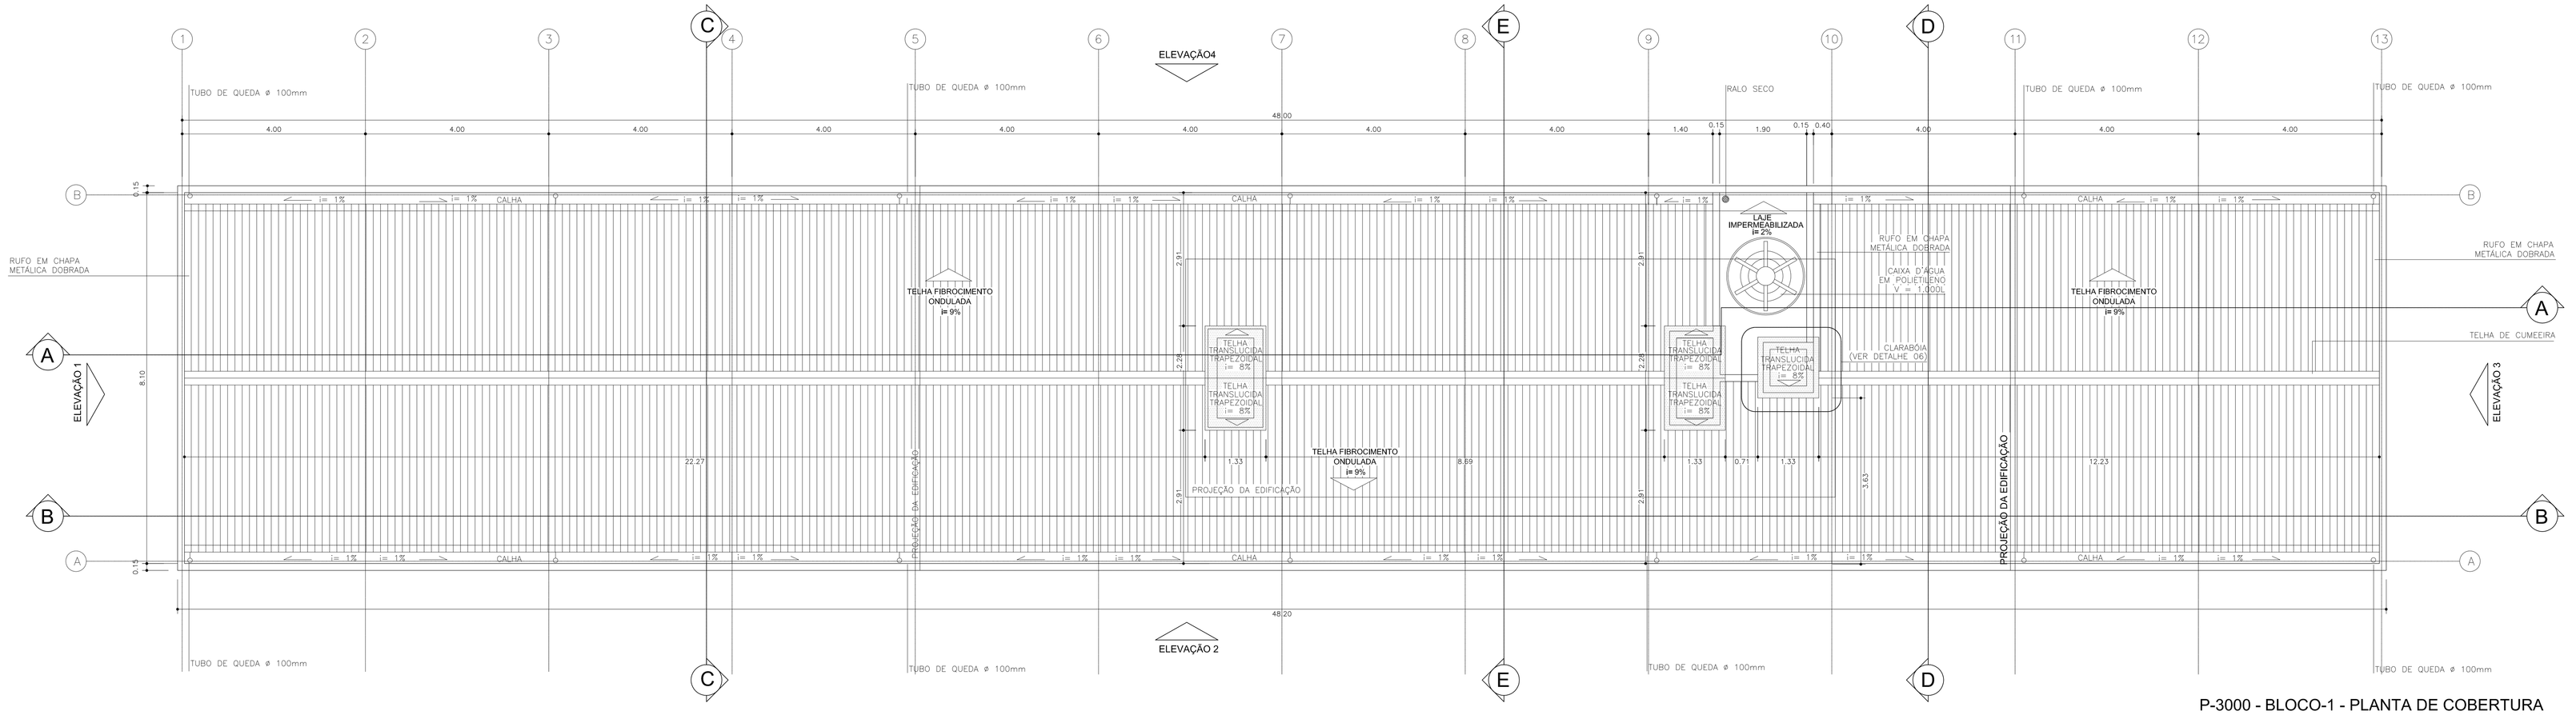

P-3000 - BLOCO-1 - PLANTA DE COBERTURA
A=404,88m²
esc.: 1:50

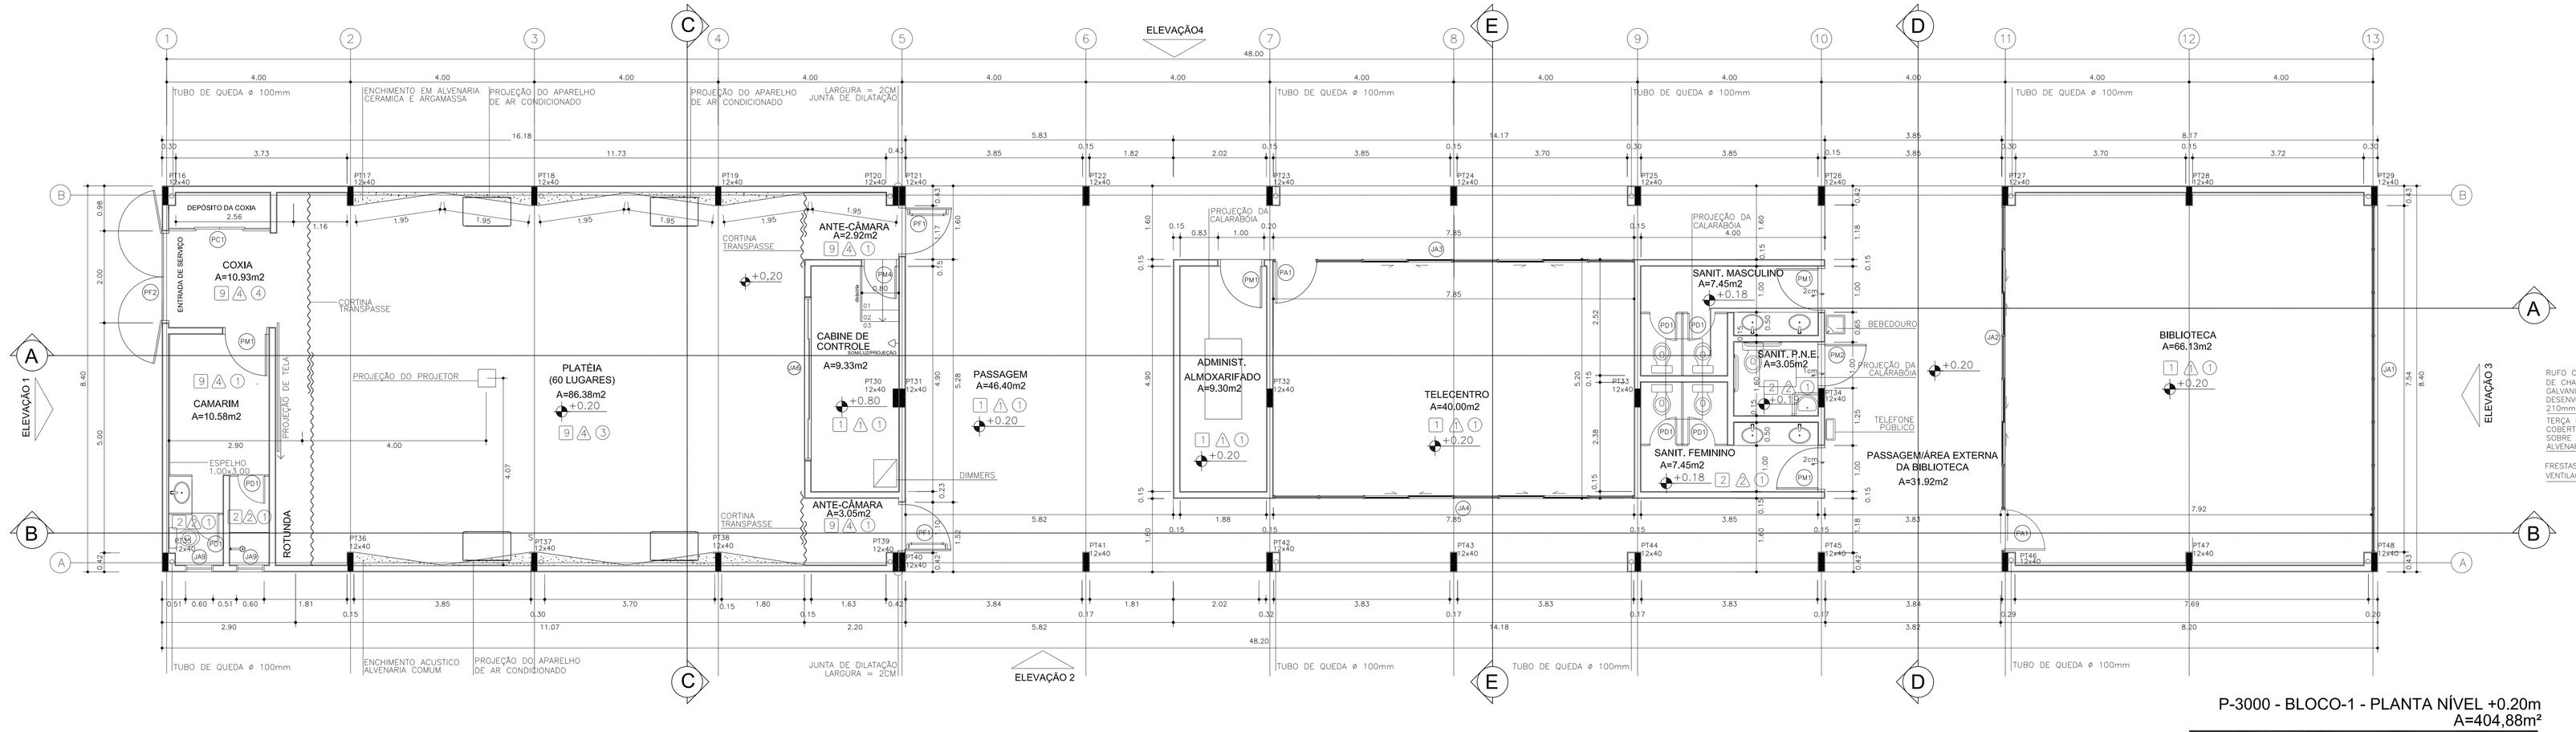

P-3000 - BLOCO-1 - PLANTA NÍVEL +0.20m
A=404,88m²
esc.: 1:50

QUADRO DE ABERTURAS

PORTAS

ITEM	LARG.	ALT.	ESPECIFICAÇÃO	FOLHA	TIPO	BAND.	LOCAL	QTD
PM1	90	210	Metalmimico cor cinza	1	abrir	-	Camarim,Sanitário Masc. e Feminino, Adm, Almoxarifado, Copa, Sala Multiuso, CRAS recepção, Atendimento, Coordenação e multiuso	10
PM2	90	210	Metalmimico cor cinza	1	abrir	-	Sanitário PNE	2
PM4	70	210	Metalmimico cor cinza	1	abrir	-	Cabine de Controle	1
PD1	60	160	Metalmimico cor cinza	1	abrir	-	Sanitário Masc. e Feminino Camarim	6
PA1	90	220	Aluminio anodizado cor natural, vidro incolor liso esp.: 6mm	1	abrir	-	Telecentro, Biblioteca	2
PF1	100	210	Chapa aço - Acústica 30Db ,ver memorial	1	abrir	-	Cine Teatro	2
PF2	200	220	Chapa aço - Acústica 30Db ,ver memorial	2	abrir	-	Cine Teatro	1
PC1	220	210	Madeira - esp. 40mm	4	correr	-	Depósito da Coxia	1

JANELAS

ITEM	LARG.	ALT.	PEITORIL	ESPECIFICAÇÃO	TIPO	BAND.	LOCAL	QTD
JA1	754	220	-	Aluminio anodizado cor natural, vidro incolor liso esp.: 6mm	maxim ar	*	Biblioteca, Sala Multiuso	3
JA2	656	220	-	Aluminio anodizado cor natural, vidro incolor liso esp.: 6mm	correr	-	Biblioteca	1
JA3	691	220	-	Aluminio anodizado cor natural, vidro incolor liso esp.: 6mm	correr	-	Telecentro	1
JA4	785	220	-	Aluminio anodizado cor natural, vidro incolor liso esp.: 6mm	correr	-	Telecentro	1
JA5	355	80	80	Aluminio anodizado cor natural, vidro incolor liso esp.: 6mm	correr	-	Cabine da Projeção	1
JA6	385	220	-	Aluminio anodizado cor natural, vidro incolor liso esp.: 6mm	maxim ar	*	CRAS Recepção CRAS Coordenação	2
JA7	177	220	-	Aluminio anodizado cor natural, vidro incolor liso esp.: 6mm	maxim ar	*	CRAS Atendimento CRAS Coordenação	2
JA8	120	60	180	Aluminio anodizado cor natural, vidro pontilhado esp.: 6mm	maxim ar	*	Cabine de Projeção	1
JA9	60	60	-	Aluminio anodizado cor natural, vidro canelado, esp.: 6mm	basculante	-	sanitário do camarim	2

Pisos ☐ QUADRO DE ESPECIFICAÇÕES

1- Piso de alta resistência mecânica, tipo granilina, cor cinza
2- Piso cerâmico 41x41, PEI 5, antiderrapante, cor branco linha Cargo Plus White Eliane ou equivalente com o mesmo desempenho técnico
3- Piso em concreto desempenado rústico esp.: 7cm, pintado na cor cinza médio
4- Piso de concreto intertravado, tipo paver, Modelo Pisti, 10x20x6cm. Cor cinza natural no meio e nas bordas (travamento)
5- Piso em Concreto de 20 Mpa esp.7cm c/ selante elástico em base de Poliuretano sobre Lastro de concreto 13:0 espessura 3cm
6- Piso Tátil Direcional 40x40x6 em de concreto, na cor vermelho
7- Piso Tátil de Alerta 40x40x6 em de concreto, na cor amarelo
8- Grama Batatais (*paspalum notatum*) placas 30x50cm.
9- Assoalho - Piso de Madeira de Lei (Macho e Femea) Largura 10cm

Parede △

1 - Pintura PVA acrílica Bia emassada cor branco neve 2 demãos;
2 - Cerâmica 20 x 20 cm na cor branco junta reta 3mm, linha reto Eliane ou equivalente com mesmo desempenho tecnico até 1,80m de altura, acima pintura PVA na cor branco ref. Suvinil. Coral ou equivalente com mesmo desempenho tecnico
3 - Textura acrílica Bia emassada cor branco neve 2 demãos ref. Suvinil, Coral ou equivalente com mesmo desempenho tecnico;
4 - Pintura PVA acrílica Bia emassada cor cinza médio 2 demãos;

Teto ○

1- Pintura PVA branco;
2 - Pintura PVA acrílica Bia emassada cor preto fosco 2 demãos;
3- Forro acustico em painel isotocuf
4- Pintura PVA preto fosco com gesso corrido na laje;

OBS.:
- Paredes não cotadas serão de 15 cm;
- Considerar o nível dos sanitários 2 cm abaixo do piso externo
- Considerar o nível dos sanitários para PNE (Portador de Necessidades Especiais) 1 cm abaixo do piso externo
- Os banheiros e copas possuem revestimento impermeáveis e laváveis em seus pisos e paredes;
- A edificação atende as Normas de Acessibilidade, de acordo com a NBR 9050.
- Bonecas de portas não cotadas serão de 10 cm;

(A) Banco da Concreto*
(B) Mesa de Concreto*
(C) Lixeira tipo coleta seletiva*
(D) Bicicletário*
(E) Totem*
(F) Brinquedo Infantil*
(G) Barra Assimétrica*
(H) Barra Paralela*
(I) Espaldar*
(J) Prancha de Abdominal*

* Ver Especificação

0.62 — INDICA NÍVEL DE PISO ACABADO

DETALHE 06 CLARABÓIA

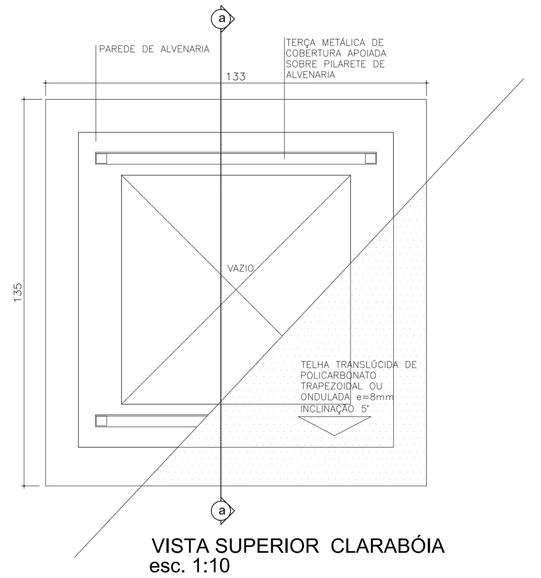

VISTA SUPERIOR CLARABÓIA
esc. 1:10

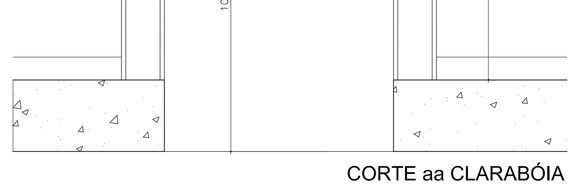

CORTE aa CLARABÓIA
esc. 1:10

REVISÃO:	DATA:	DESCRIÇÃO:

PAC PROGRAMA DE ACELERAÇÃO DO CRESCIMENTO — GOVERNO FEDERAL BRASIL PAÍS RICO É PAÍS SEM POBREZA

PRAÇA DOS ESPORTES E DA CULTURA

MODELO 3000m² | XXXXX Número do empreendimento XXXXX Número do Processo

Local da obra: Rua XXX, Número XX, Bairro XXX; Cep XXXX-XX; Município; Estado;
Latitude XX° XXX.S ou N) e Longitude XX° XXX.W (GPS) O Cadastro Imobiliário: XXXX

Progeito Arq., Eng. e const. Ltda,
Av. 84, 644, Salla 03, Ed. Maria Carolina, Goiania - GO
Tel./Fax: 62 3281 2735

PROJETO DE ARQUITETURA - EXECUTIVO

Autor do projeto: **ARQ. LAESSA CRISTINA ESTRELA SILVA**
CREA: 9332/D-GO
Responsável pelo Projeto: **ARQ. LAESSA CRISTINA ESTRELA SILVA**
CREA: 9332/D-GO

PLANTA BAIXA - BLOCO 1
PLANTA DE COBERTURA - BLOCO 1
QUADRO DE ÁREAS
DETALHE DA CLARABÓIA

Data:	Escala:	Número da prancha:
12/ 05/ 2011	indicada	05 /19
Revisão: R00	Arquivo: 3000--ARQ7--EXE--001.DWG	