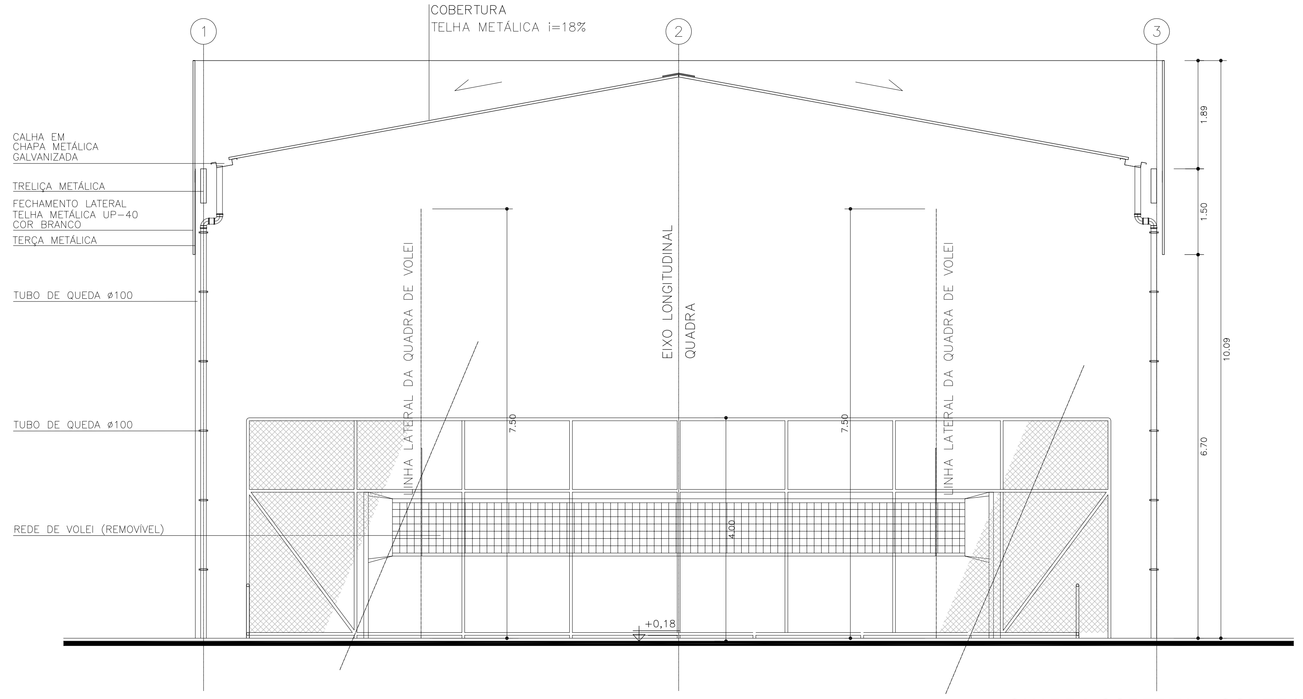

QUADRA COBERTA - CORTE II
ESC. :1:50

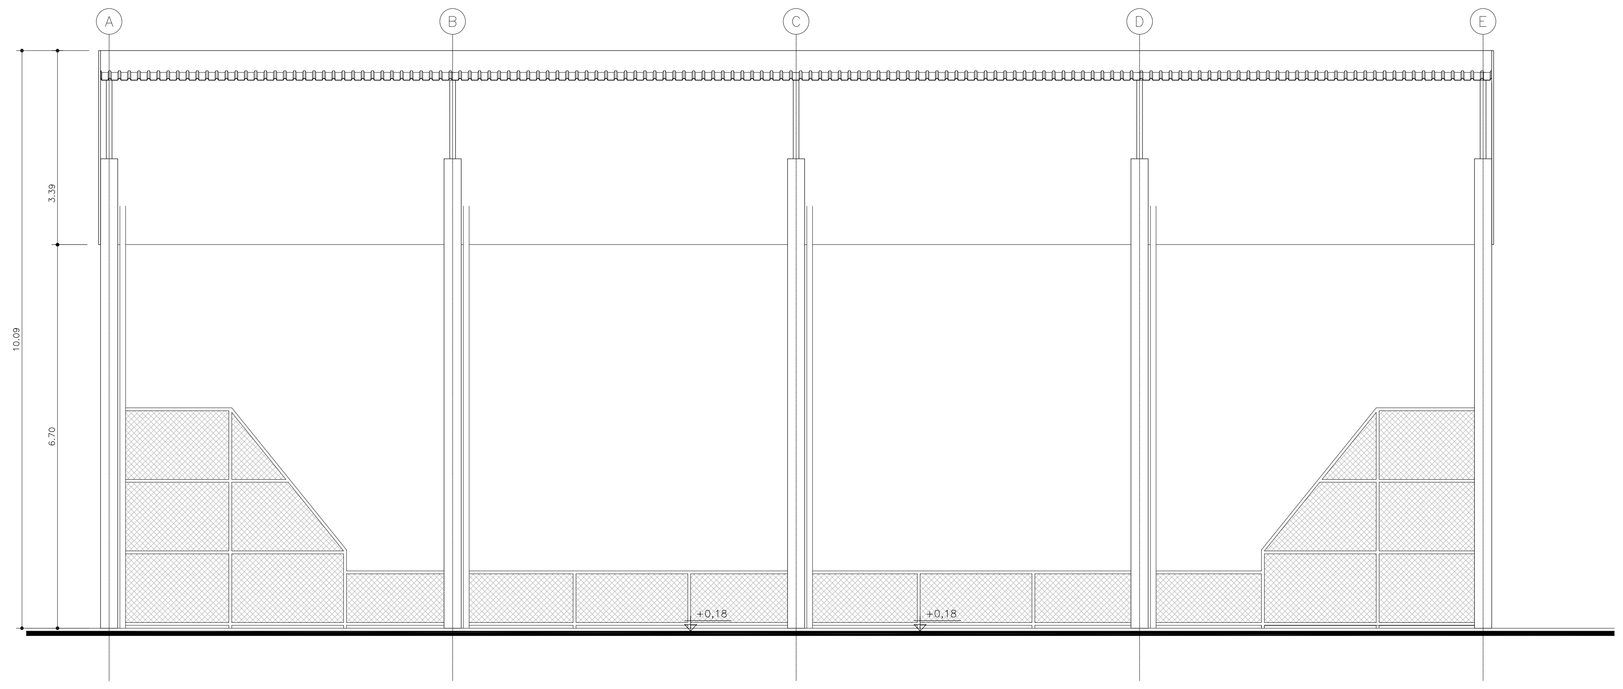

QUADRA COBERTA - CORTE JJ
ESC. :1:50

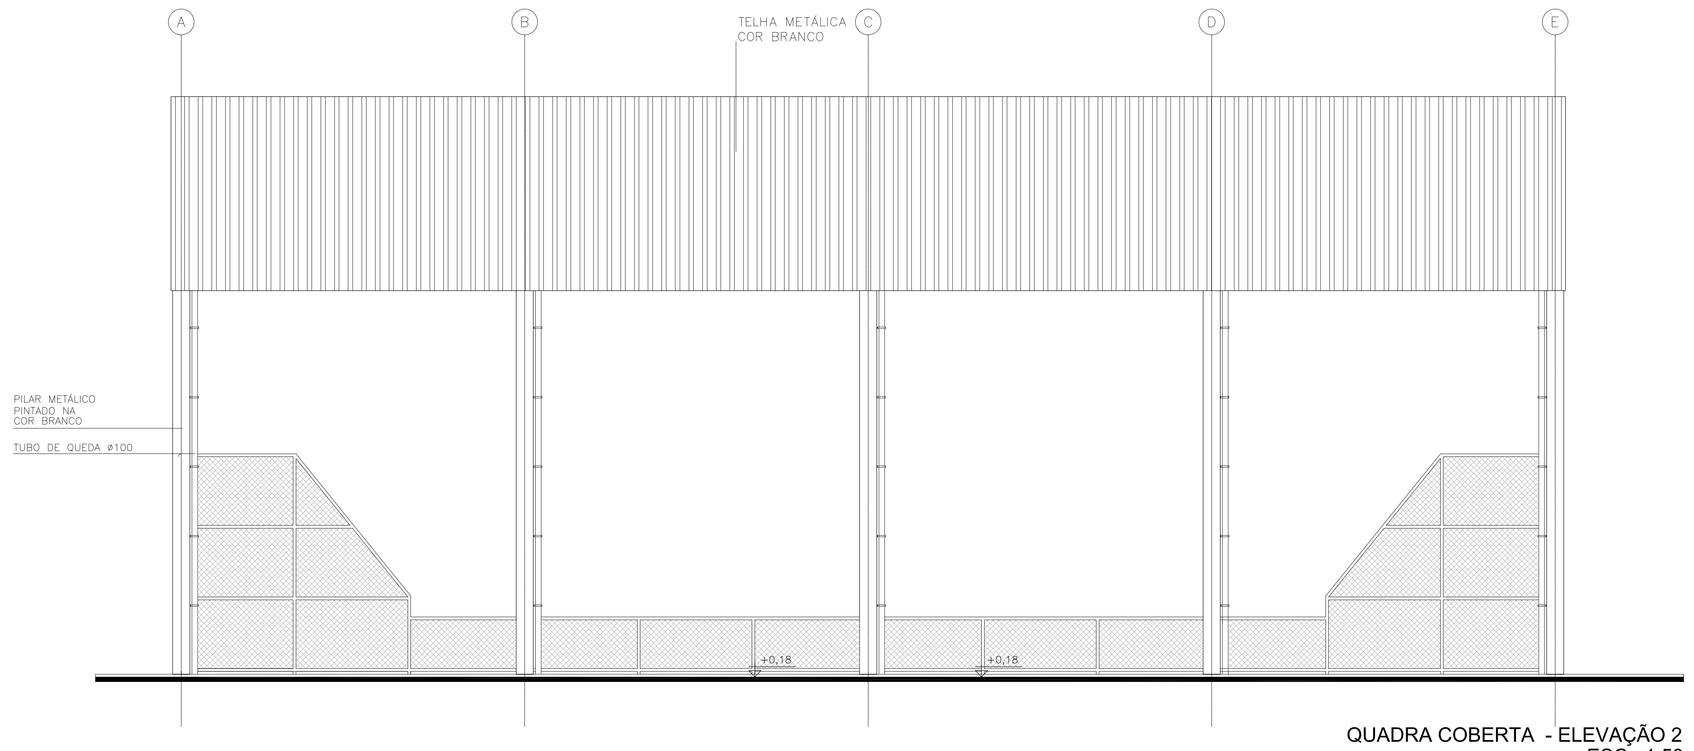

QUADRA COBERTA - ELEVAÇÃO 2
ESC. :1:50

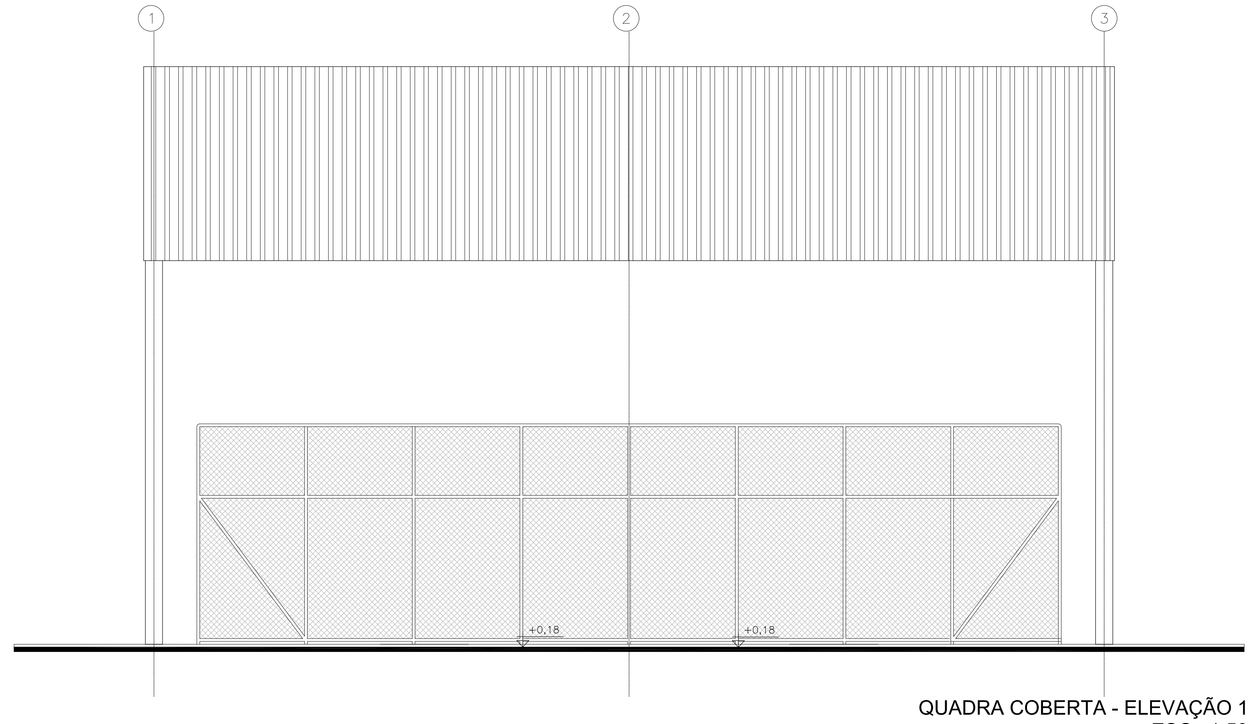

QUADRA COBERTA - ELEVAÇÃO 1
ESC. :1:50

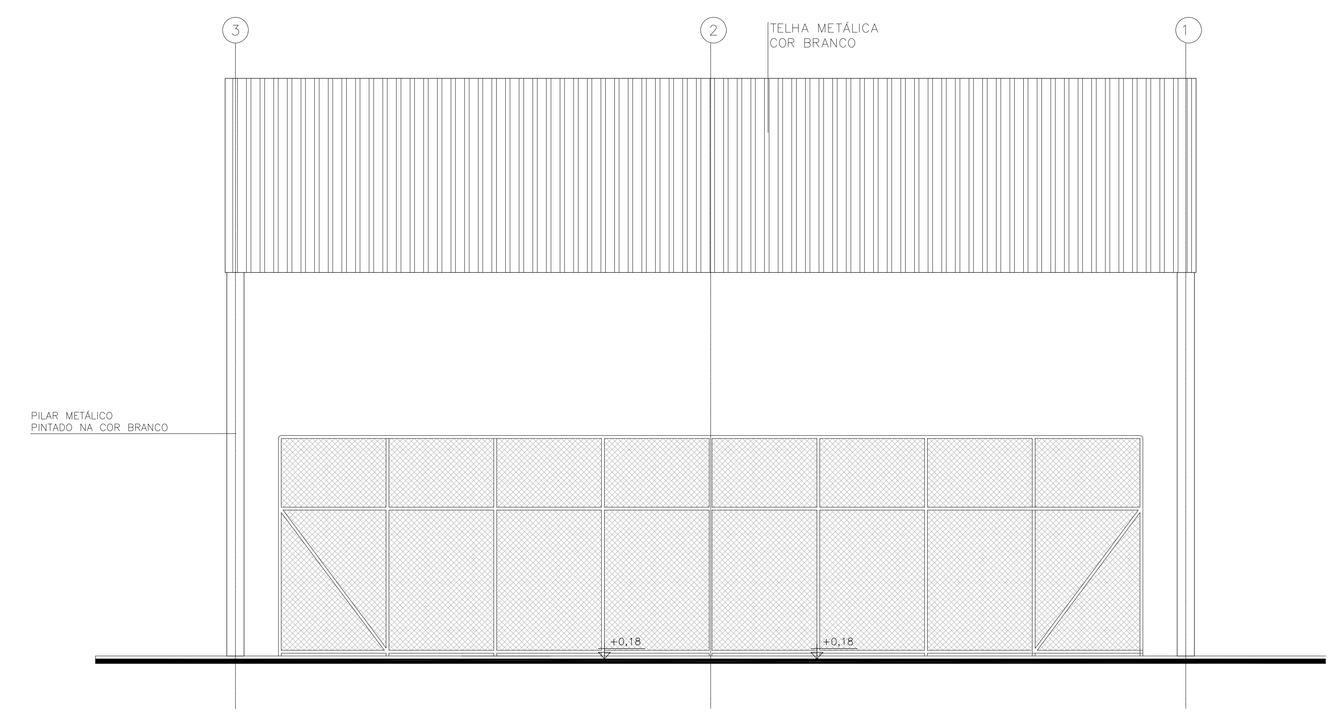

QUADRA COBERTA - ELEVAÇÃO 3
ESC. :1:50

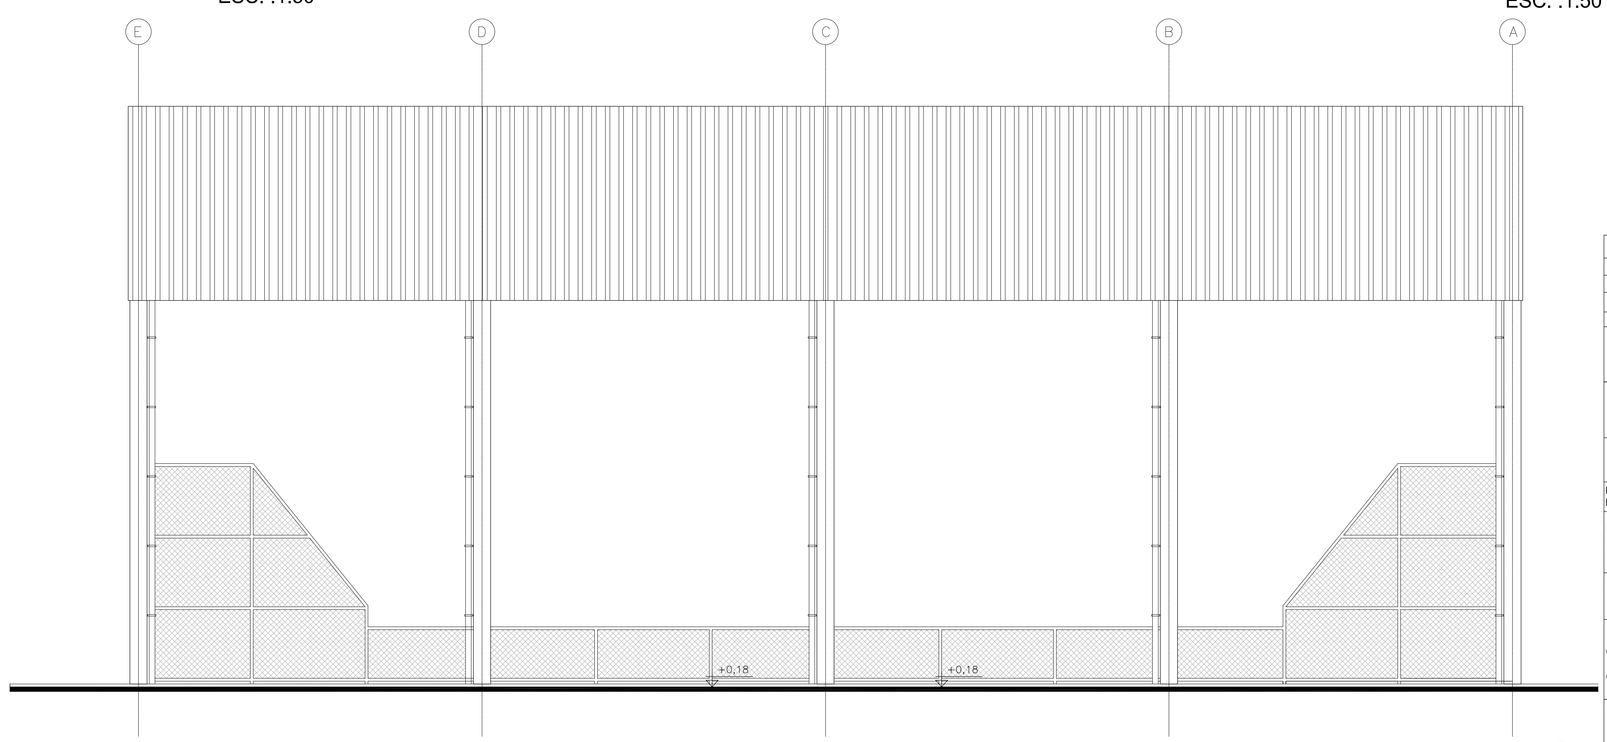

QUADRA COBERTA- ELEVAÇÃO 4
ESC. :1:50

REVISÃO: DATA: DESCRIÇÃO:

PAC PROGRAMA DE ACELERAÇÃO DO CRESCIMENTO

GOVERNO FEDERAL BRASIL PAÍS RICO É PAÍS SEM POBREZA

PRAÇA DOS ESPORTES E DA CULTURA

MODELO 3000m²

XXXXX Número do empreendimento
XXXXX Número do Processo

Local da obra: Rua XXX, Número XX, Bairro XXX; Cep XXXX-XX; Município; Estado;
Latitude XX° XXX [S ou N] e Longitude XX° XXX W [GPS] O Cadastro Imobiliário XXXX

Progetto Arq., Eng. e const. Ltda.
Av. 84, 644, Sala 03, Ed. Maria Carolina, Goiania - GO
Tel./Fax: 62 3281 2735

PROJETO DE ARQUITETURA - EXECUTIVO

Autor do projeto: **ARQ. LAESSA CRISTINA ESTRELA SILVA**
CREA: 9332/D-GO
Responsável pelo Projeto: **ARQ. LAESSA CRISTINA ESTRELA SILVA**
CREA: 9332/D-GO

CORTES - QUADRA DE COBERTA
ELEVAÇÕES - QUADRA DE COBERTA

Data: 12/ 05/ 2011	Escala: indicada	Número da prancha: 11 /19
Revisão: R00	Arquivo: 3000-ARQT-EXE-001.DWG	