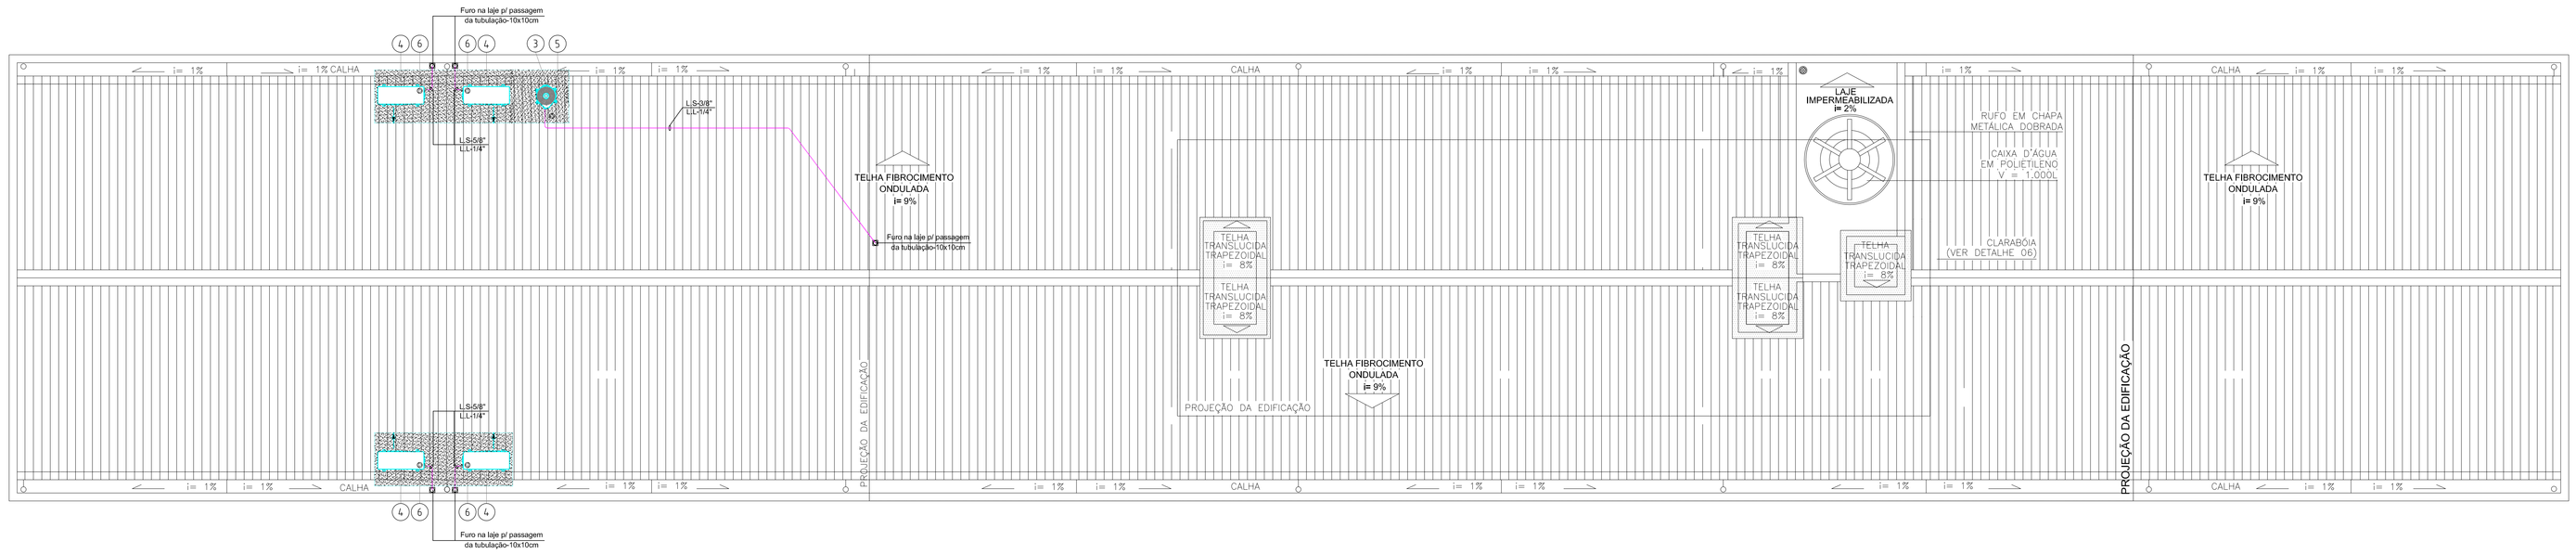

PLANTA BAIXA - COBERTURA

esc.: 1:50

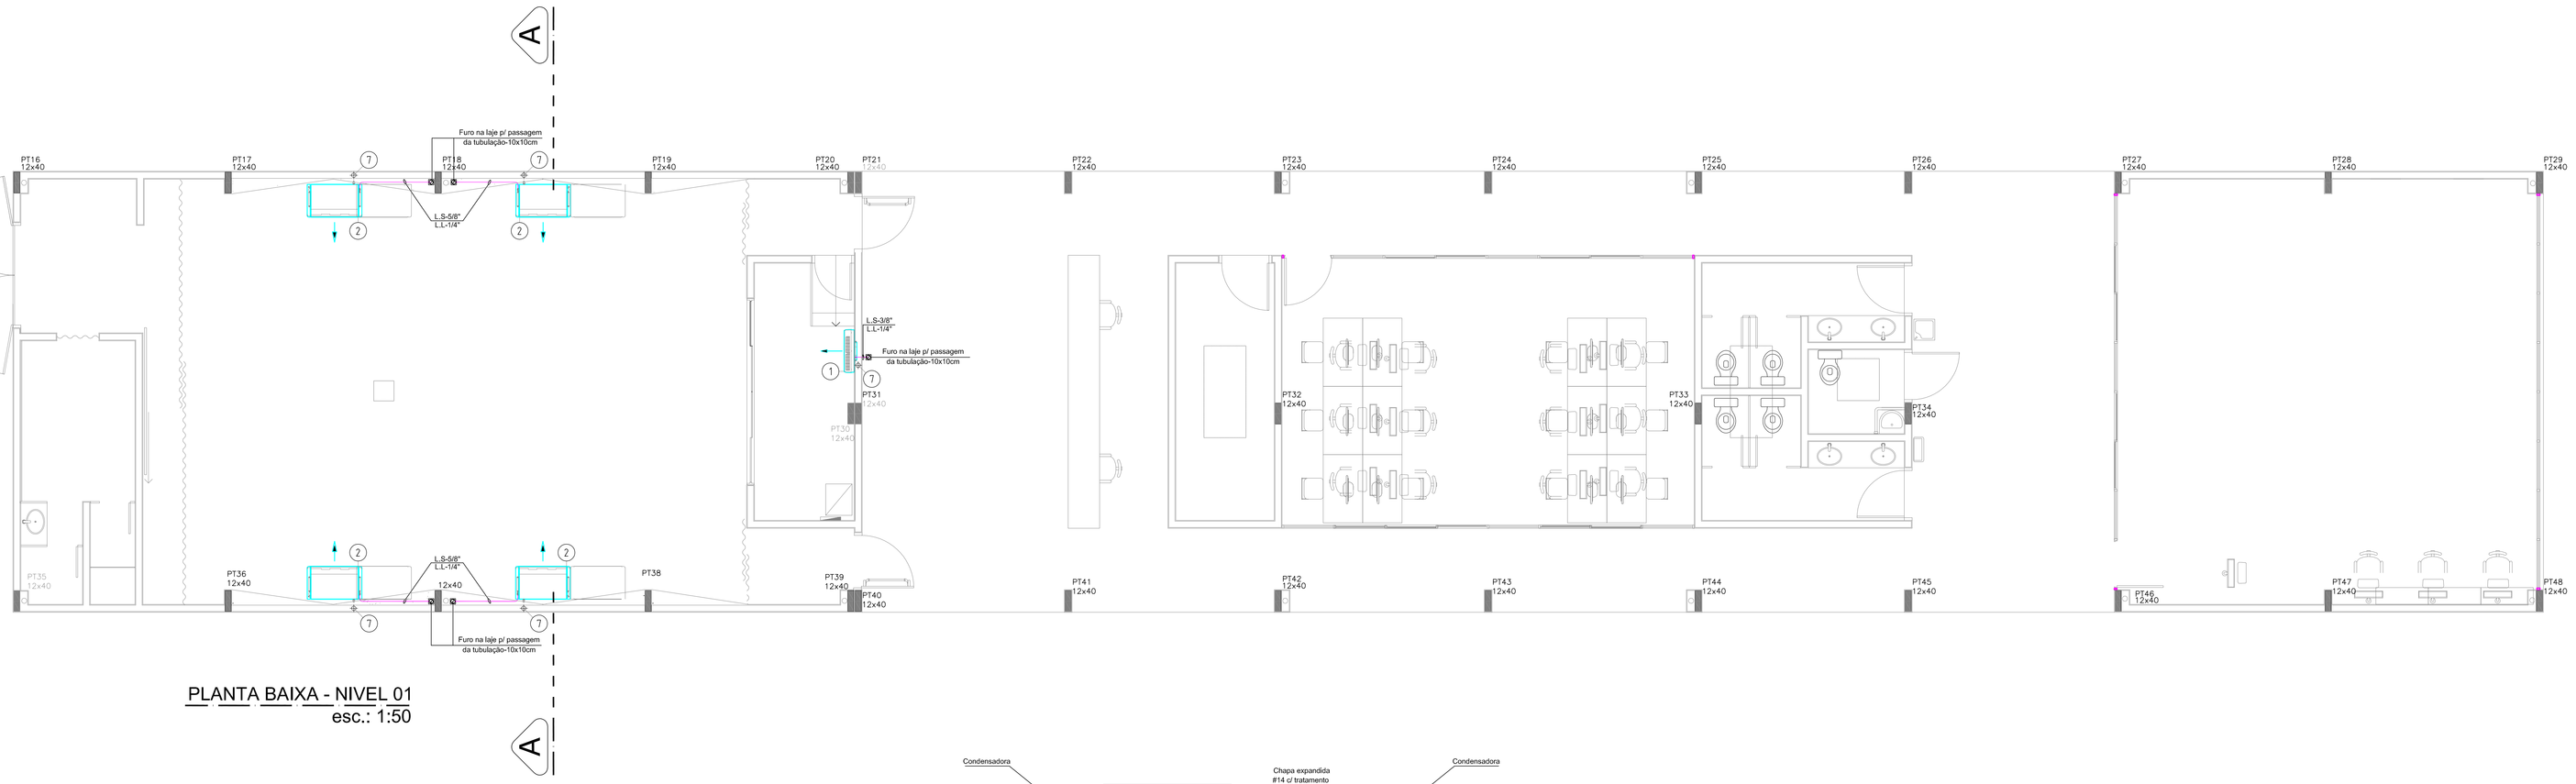

PLANTA BAIXA - NIVEL 01

esc.: 1:50

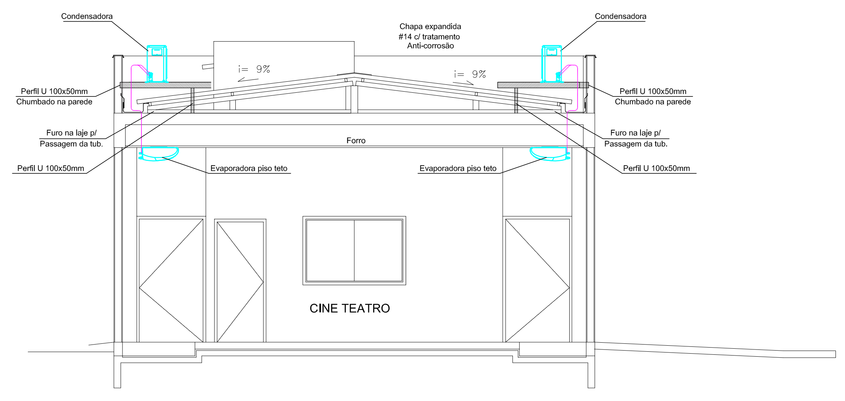

Corte A-A

esc.: 1:50

LEGENDA

	REDE FRIGORIGENA EM COBRE
	PONTO DE FORÇA CONFORME INDICADO EM PROJETO

SIMBOLOGIA

REDE FRIGORIGENA SPLIT	REDE DE DUTOS
LINHA SUCÇÃO DIÂMETRO DA LINHA EM POLEGADAS LS-X/X" LL-X/X" LINHA LÍQUIDO DIÂMETRO DA LINHA EM POLEGADAS	DIMENSÃO DO TRECHO EM CENTIMETROS AAxBB (XXXX) VAZÃO DE AR EM m³/h

ITEM	DESCRIÇÃO	QUANT.
7	PONTO DE DRENO Ø 3/4" NA EVAPORADORA	5
6	PONTO DE FORÇA P/ SPLIT, 220V/60 Hz/1F+N+T/ 2,18 kW (PROTEGIDO POR DISJUNTOR MONOPOLAR)	4
5	PONTO DE FORÇA P/ SPLIT, 220V/60 Hz/1F+N+T/ 0,82 kW (PROTEGIDO POR DISJUNTOR MONOPOLAR)	1
4	UNIDADE CONDENSADORA, CARRIER, MOD. 38XCD018515MC, CAPACIDADE 18.000 BTU/h	4
3	UNIDADE CONDENSADORA, CARRIER, MOD. 38KCA00951SMC, CAPACIDADE 9.000 BTU/h	1
2	UNIDADE EVAPORADORA (SPLIT) PISO-TETO, CARRIER, MOD. 42XQC018515LC, CAPACIDADE 18.000 BTU/h	4
1	UNIDADE EVAPORADORA (SPLIT) HI-WALL, CARRIER, MOD. 42LUCA00951SLC, CAPACIDADE 9.000 BTU/h	1

LISTA DE MATERIAIS

NOTAS GERAIS:

1- DIMENSÕES EM CENTÍMETROS, EXCETO OUTRAS INDICADAS.
2- OS CONDENSADORES DEVERÃO SER APOIADOS EM CALÇO DE BORRACHA DE 1" DE ESPESSURA.
3- A LINHA HIDRÁULICA PARA DRENAGEM DO CONDENSADO DA EVAPORADORA NÃO DEVE POSSUIR DIÂMETRO INFERIOR A 3/4" E DEVE POSSUIR LOGO APÓS A SAÍDA, SIFÃO QUE GARANTA UM PERFEITO CAIMENTO E VEDAÇÃO DO AR.

REVISÃO: 03 DATA: 10/02/2011 DESCRIÇÃO: Retirada do sistema de ar condicinado da biblioteca e do telecentro A PEDIDO DO CLIENTE.

PAC PROGRAMA DE ACELERAÇÃO DO CRESCIMENTO

GOVERNO FEDERAL BRASIL PAIS RICO É PAIS SEM POBREZA

PRAÇA DOS ESPORTES E DA CULTURA

MODELO 3000m²

XXXXX Número do empreendimento
XXXXX Número do Processo

Local da obra: Rua XXX, Número XX, Bairro XXX; Cep XXXX-XX; Município; Estado;
Latitude XX° XXX [S ou N] e Longitude XX° XXX W [GPS] O Cadastro Imobiliário XXXX

Progetto Arq., Eng. e const. Ltda.
Av. 84, 644, Sala 03, Ed. Maria Carolina, Goiania - GO
Tel./Fax: 62 3281 2735

PROJETO DE AR CONDICIONADO - EXECUTIVO

Autor do projeto: **JOSÉ ANTONIO C. S. FERREIRA**
CREA: 9892/D-GO
Responsável pelo Projeto: **ENG. JOSÉ ANTONIO C. S. FERREIRA**
CREA: 9892/D-GO

PLANTA BAIXA / COBERTURA / CORTE
LEGENDAS E NOTAS

Data: 12/ 05/ 2011	Escala: Indicada	Número da prancha: 01 / 02
Revisão: R03	Arquivo: 3000-ACON-EXE-R00.DWG	