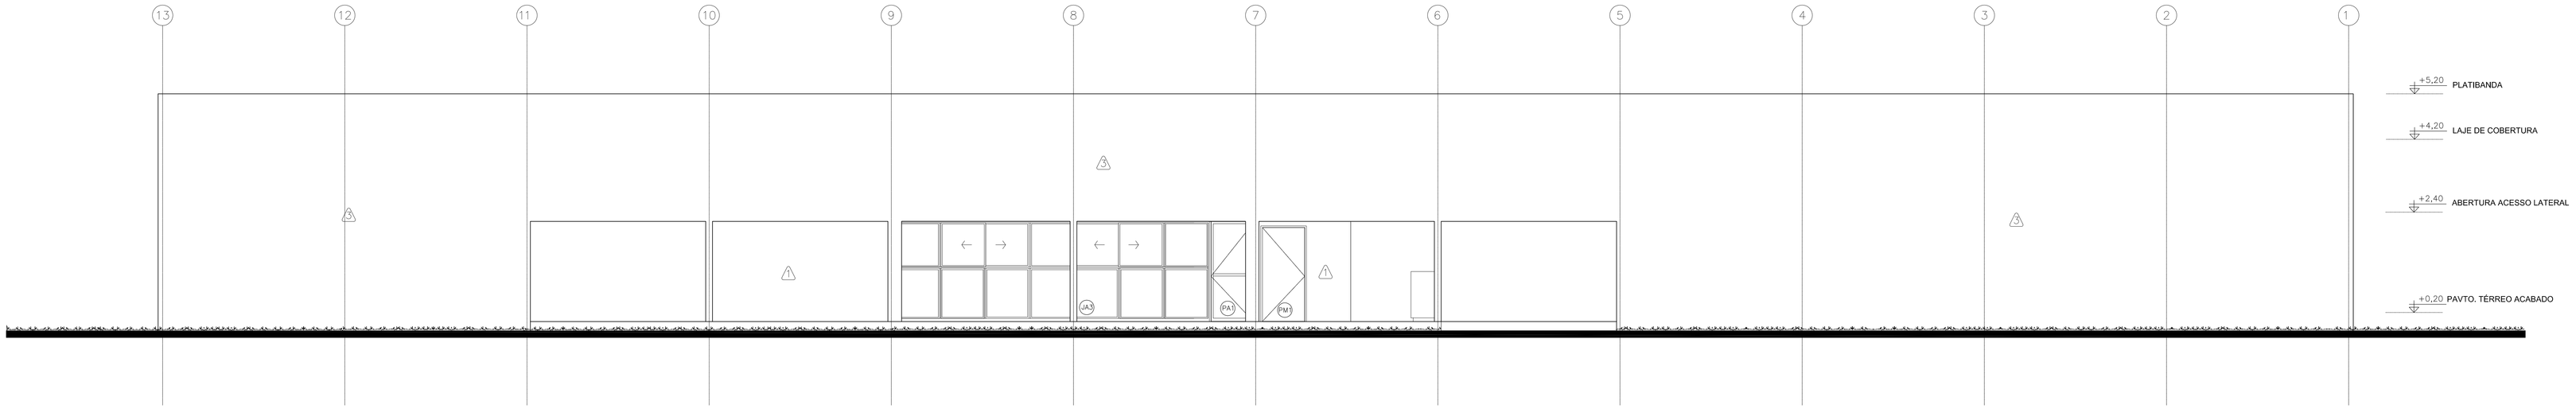

BLOCO 1 - ELEVAÇÃO 4
esc.: 1:50

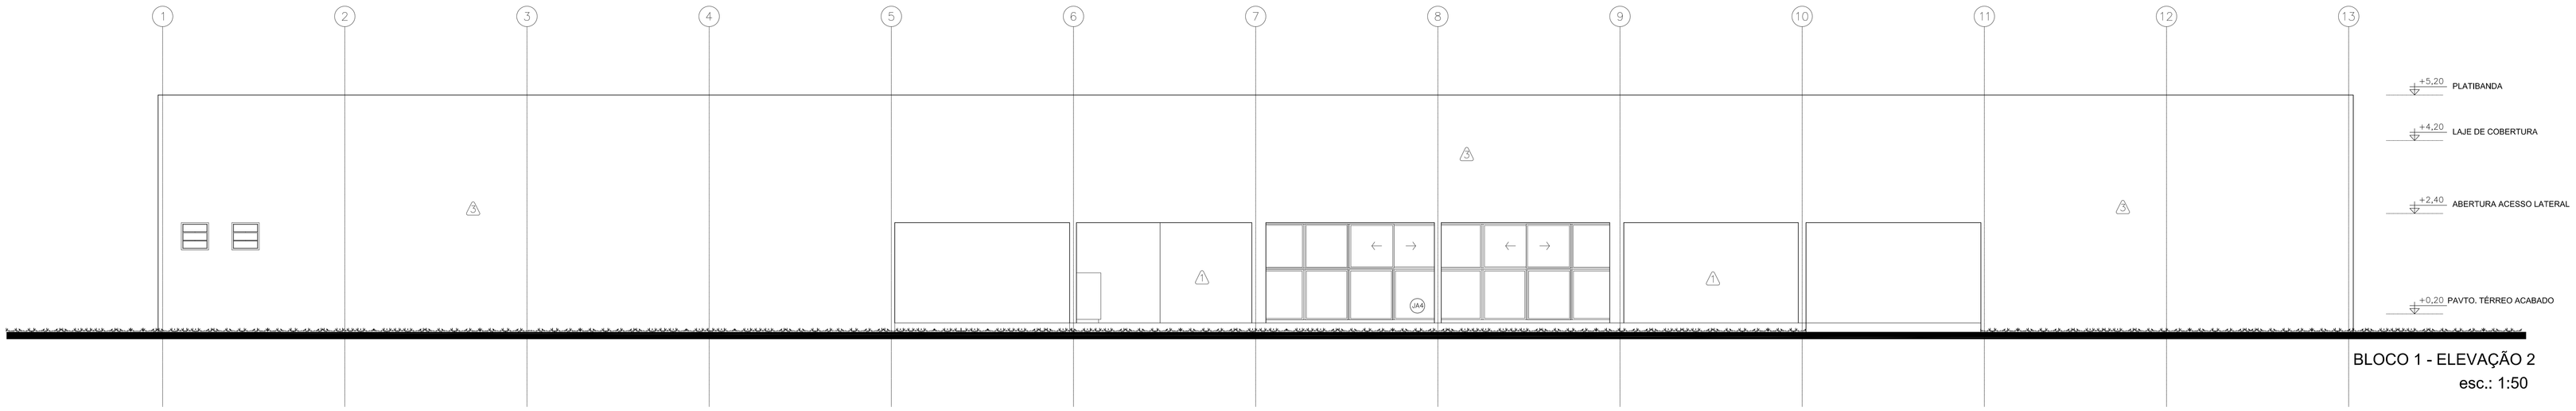

BLOCO 1 - ELEVAÇÃO 2
esc.: 1:50

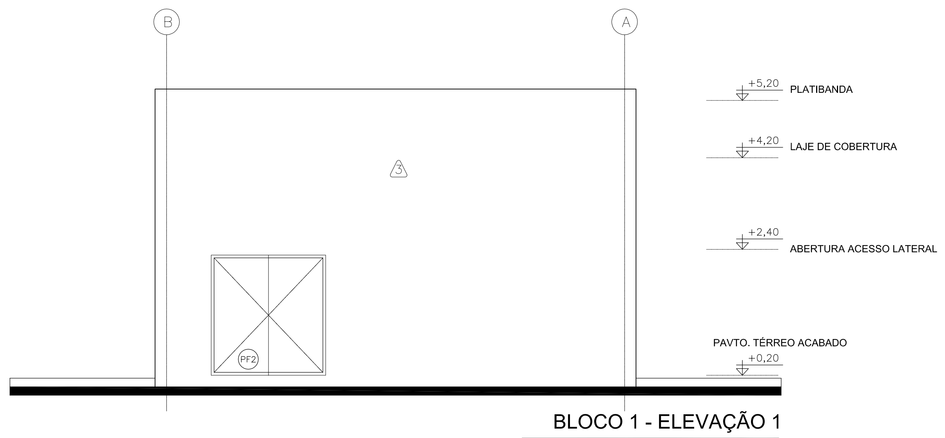

BLOCO 1 - ELEVAÇÃO 1
esc.: 1:50

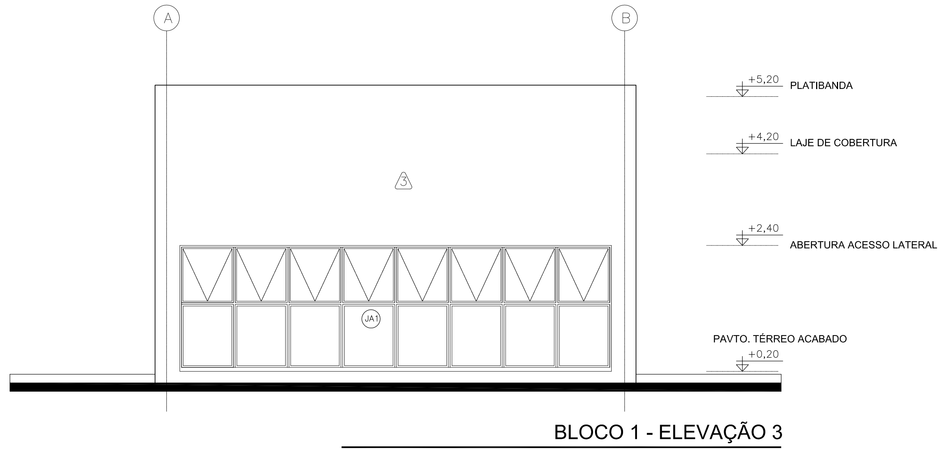

BLOCO 1 - ELEVAÇÃO 3
esc.: 1:50

Parede △

1 - Pintura PVA acrílica lisa emassada cor branco neve 2 demãos;
2 - Cerâmica 20 x 20 cm na cor branco junta reta 3mm, linha retrô Eliane ou equivalente com mesmo desempenho tecnico até 1,80m de altura, acima pintura PVA na cor branco ref. Suvinil, Coral ou equivalente com mesmo desempenho tecnico
3 - Textura acrílica lisa emassada cor branco neve 2 demãos ref. Suvinil, Coral ou equivalente com mesmo desempenho tecnico;
4 - Pintura PVA acrílica lisa emassada cor cinza médio 2 demãos;

REVISÃO:	DATA:	DESCRIÇÃO:

PAC PROGRAMA DE ACELERAÇÃO DO CRESCIMENTO — GOVERNO FEDERAL BRASIL PAÍS RICO É PAÍS SEM POBREZA

PRAÇA DOS ESPORTES E DA CULTURA

MODELO 3000m²

XXXXX Número do empreendimento
XXXXX Número do Processo

Local da obra: Rua XXX, Número XX, Bairro XXX; Cep XXXX-XX; Munícipio; Estado;
Latitude XX° XXX [S ou N] e Longitude XX° XXX W [GPS] O Cadastro Imobiliário XXXX

Progetto Arq., Eng. e const, Ltda,
Av. 84, 644, Sala 03, Ed. Maria Carolina, Goiania - GO
Tel./Fax: 62 3281 2735

PROJETO DE ARQUITETURA - EXECUTIVO

Autor do projeto: **ARQ. LAESSA CRISTINA ESTRELA SILVA**
CREA: 9332/D-GO
Responsável pelo Projeto: **ARQ. LAESSA CRISTINA ESTRELA SILVA**
CREA: 9332/D-GO

ELEVAÇÕES - BLOCO 1

Data:	Escala:	Número da prancha:
12/ 05/ 2011	indicada	07 /19
Revisão: R00	Arquivo: 3000--ARQT--EXE--001.DWG	