

- ## CONSIDERAÇÃO

- [illegible]

ESPECIFICAÇÃO

- [illegible]

	REVISÃO:	DATA:	DESCRIÇÃO:

PAC PROGRAMA DE ACELERAÇÃO DO CRESCIMENTO

GOVERNO FEDERAL
BRASIL
PAÍS RICO E PAÍS SEM POBREZA

PRAÇA DOS ESPORTES E DA CULTURA

MODELO 3000m²

<p>Local da obra: Rua XXX, Número XX, Bairro XXX, Cep XXXX-XX, Município: Estado: _____</p> <p>Latitude XX° XX' (S ou N) e Longitude XX° XX' W (GPS) O Cadastro Imobiliário XXXX</p>	<p>XXXXX Número</p>
--	---------------------

AV. 84, 644, Sala 03, E
Tel./Fax: 62 3281 2735

50

PROJETO DE ARQUITETURA - EXECUTIVO

Autor do projeto: **ARQ. LAESSA CRISTINA ESTRELA SILVA**






Responsável pelo Projeto: **ARQ. LAESSA CRISTINA ESTRELA SILVA**
CBEA: 0322/D GO

--	--

PORTAS DE ALUMÍNIO

[illegible]

Data:	12/05/2011	Escala:	indicada	Número da prancha:
Revisão:	R00	Arquivo:	3000-ARQ1-EXE-001.DWG	
				12 / 19

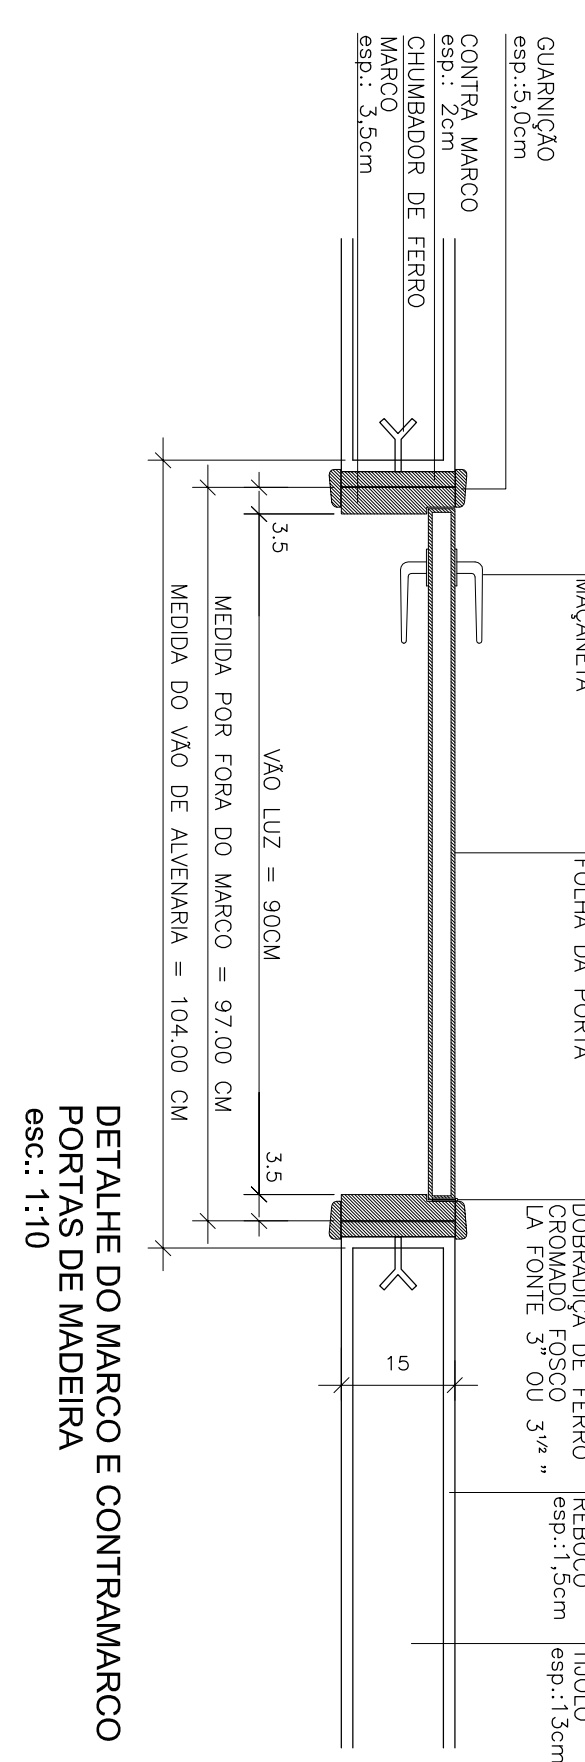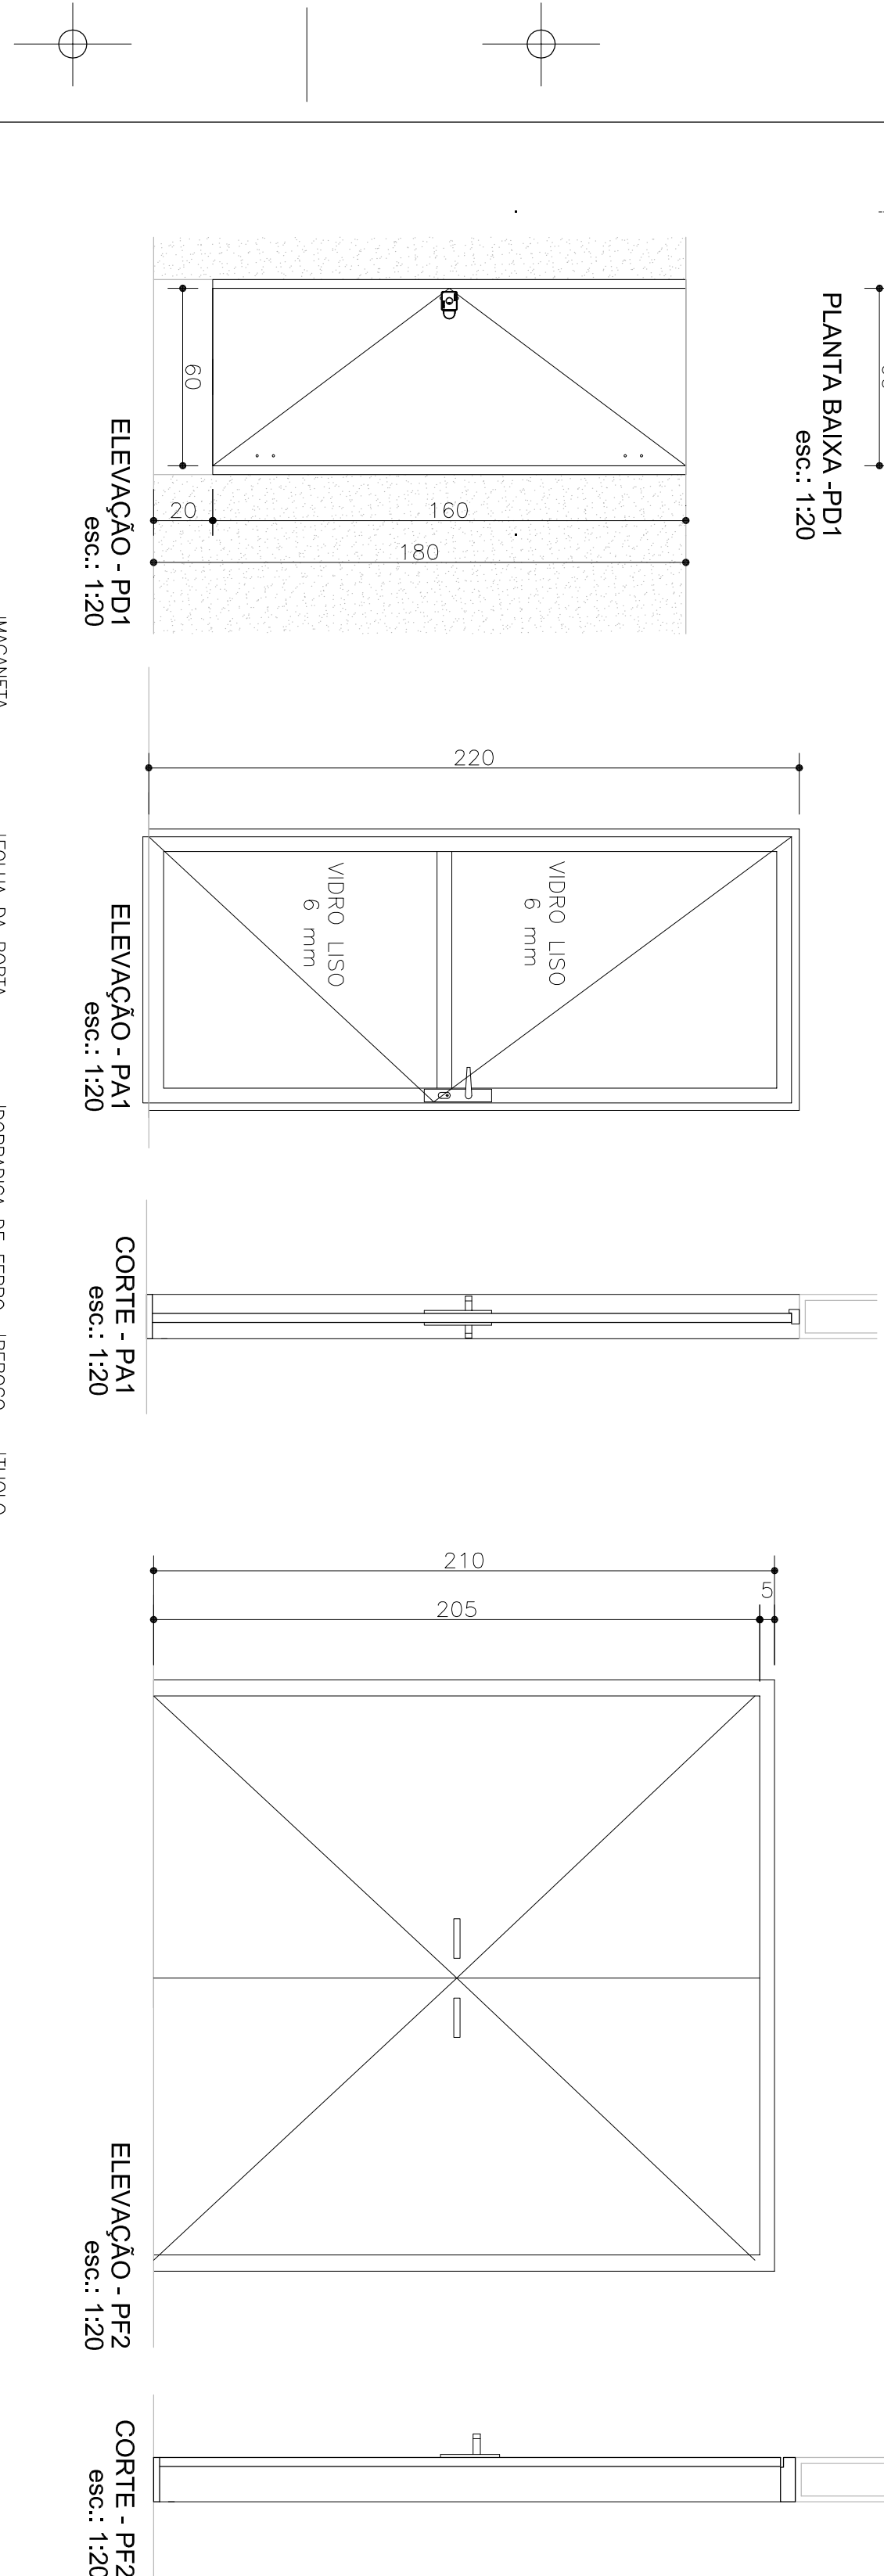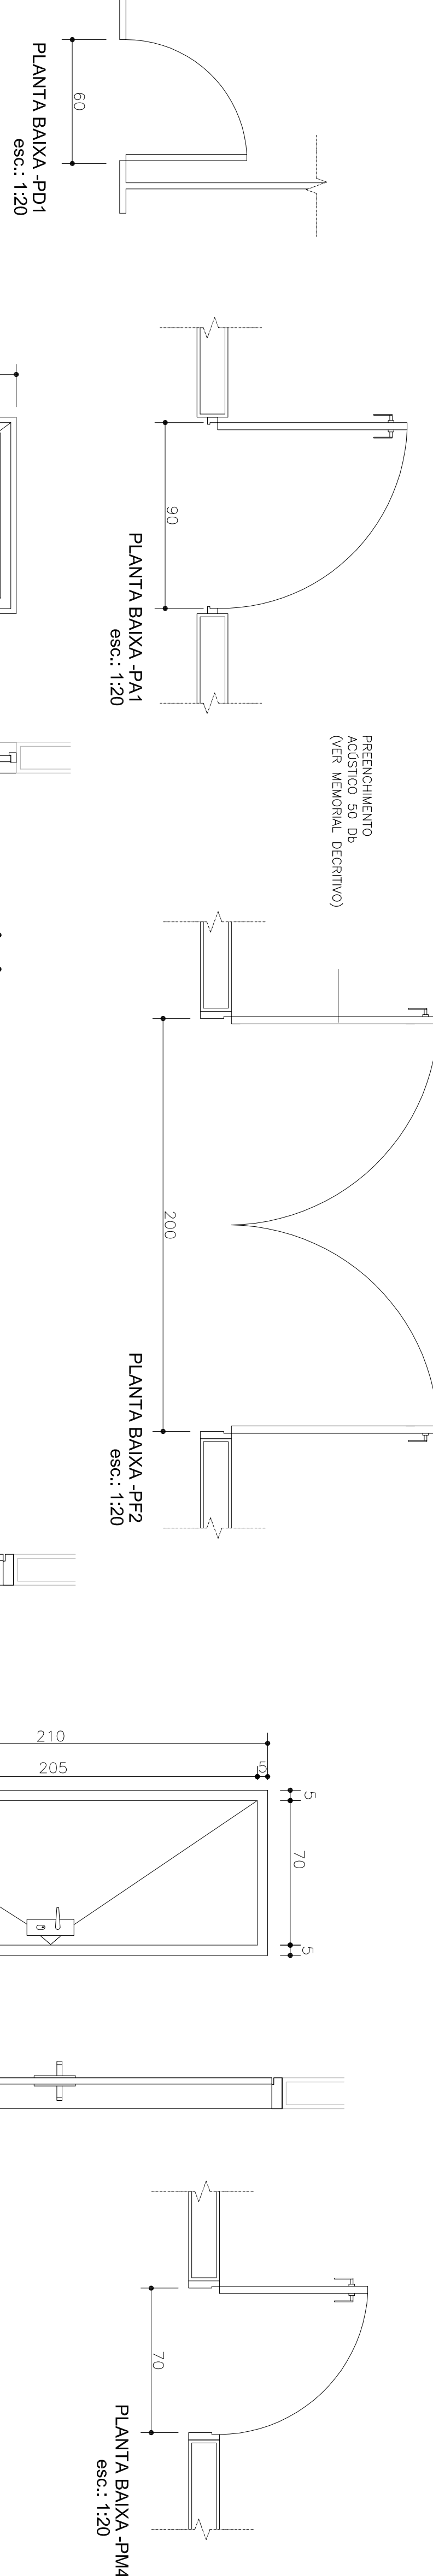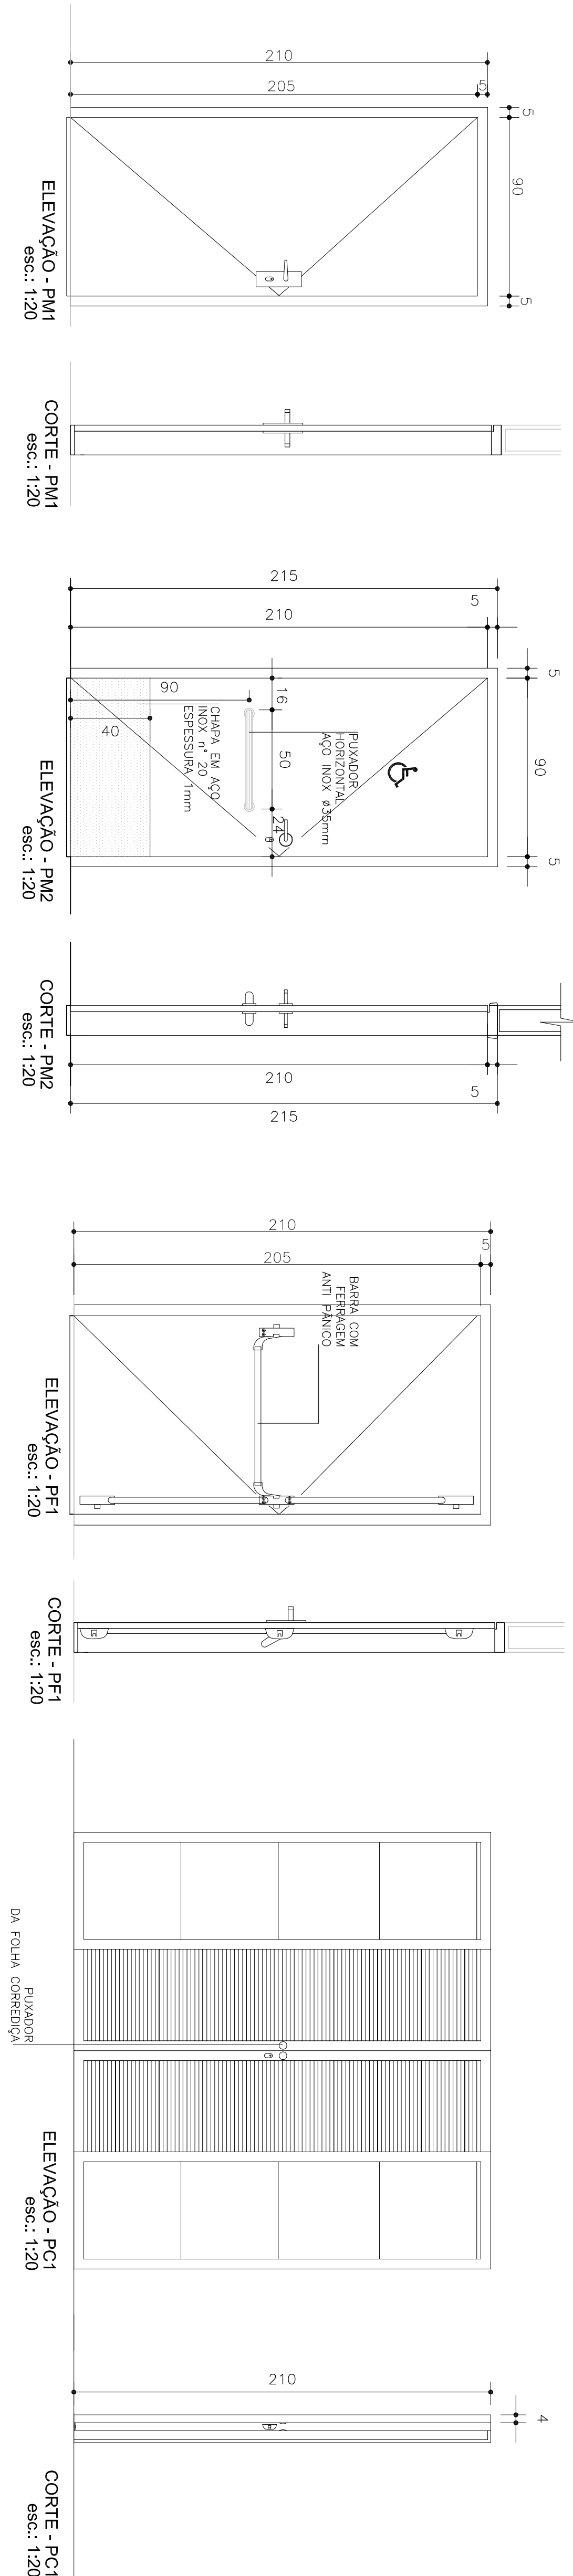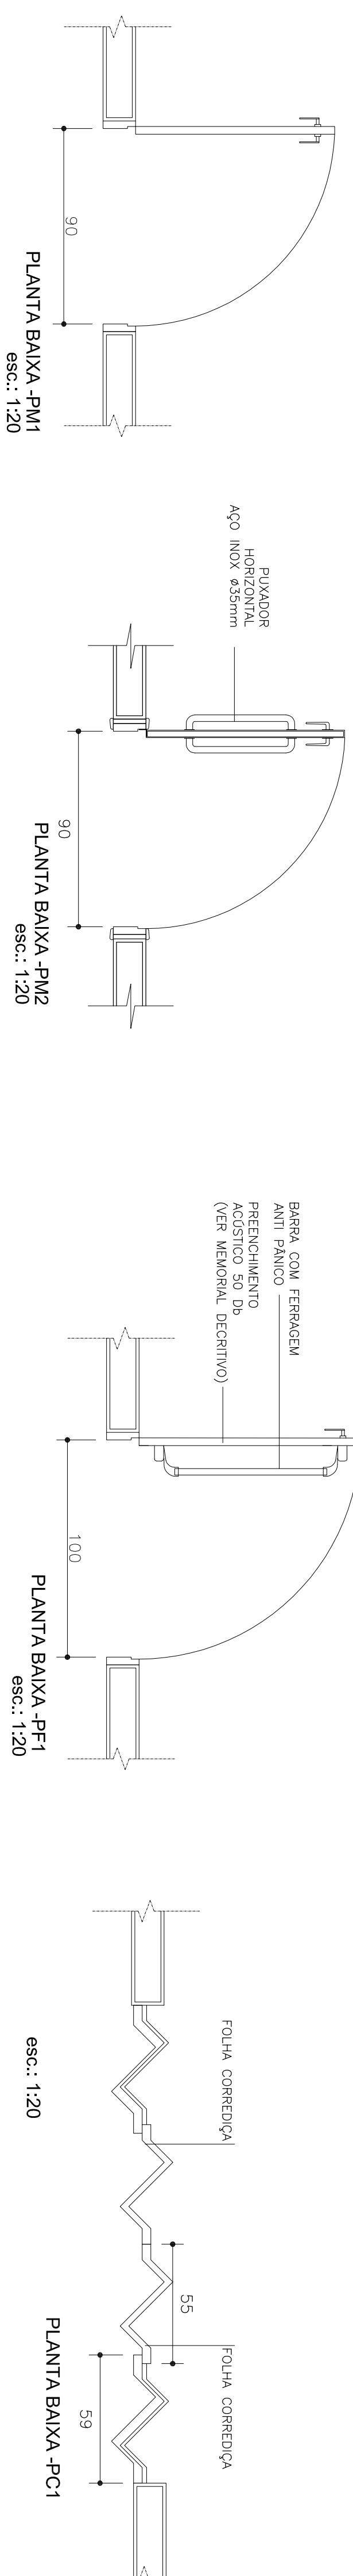

QUADRO DE ABERTURAS

ITEM	LARG.	ALT.	ESPECIFICAÇÃO	FOLHA	TIPO	BAND.	LOCAL

[illegible]

PD1	60	160	Melaninico cor cinza	1	abstr	-	Santiago Masc. e Feminino Cansimim
PA1	90	220	Alumínio anodizado cor natural, vidro incolor liso	1	abstr	-	Telecentro, Biblioteca

PF1	100	210	Acústica 500b (ver memorial)	1	abtr	-	Cine teatro
PF2	200	220	Chapa aço - Acústica 500b (ver memorial)	2	abtr	-	Cine Teatro
PC1	220	210	Madeira - esp. 40mm	4	correr	-	Depósito da Coxia