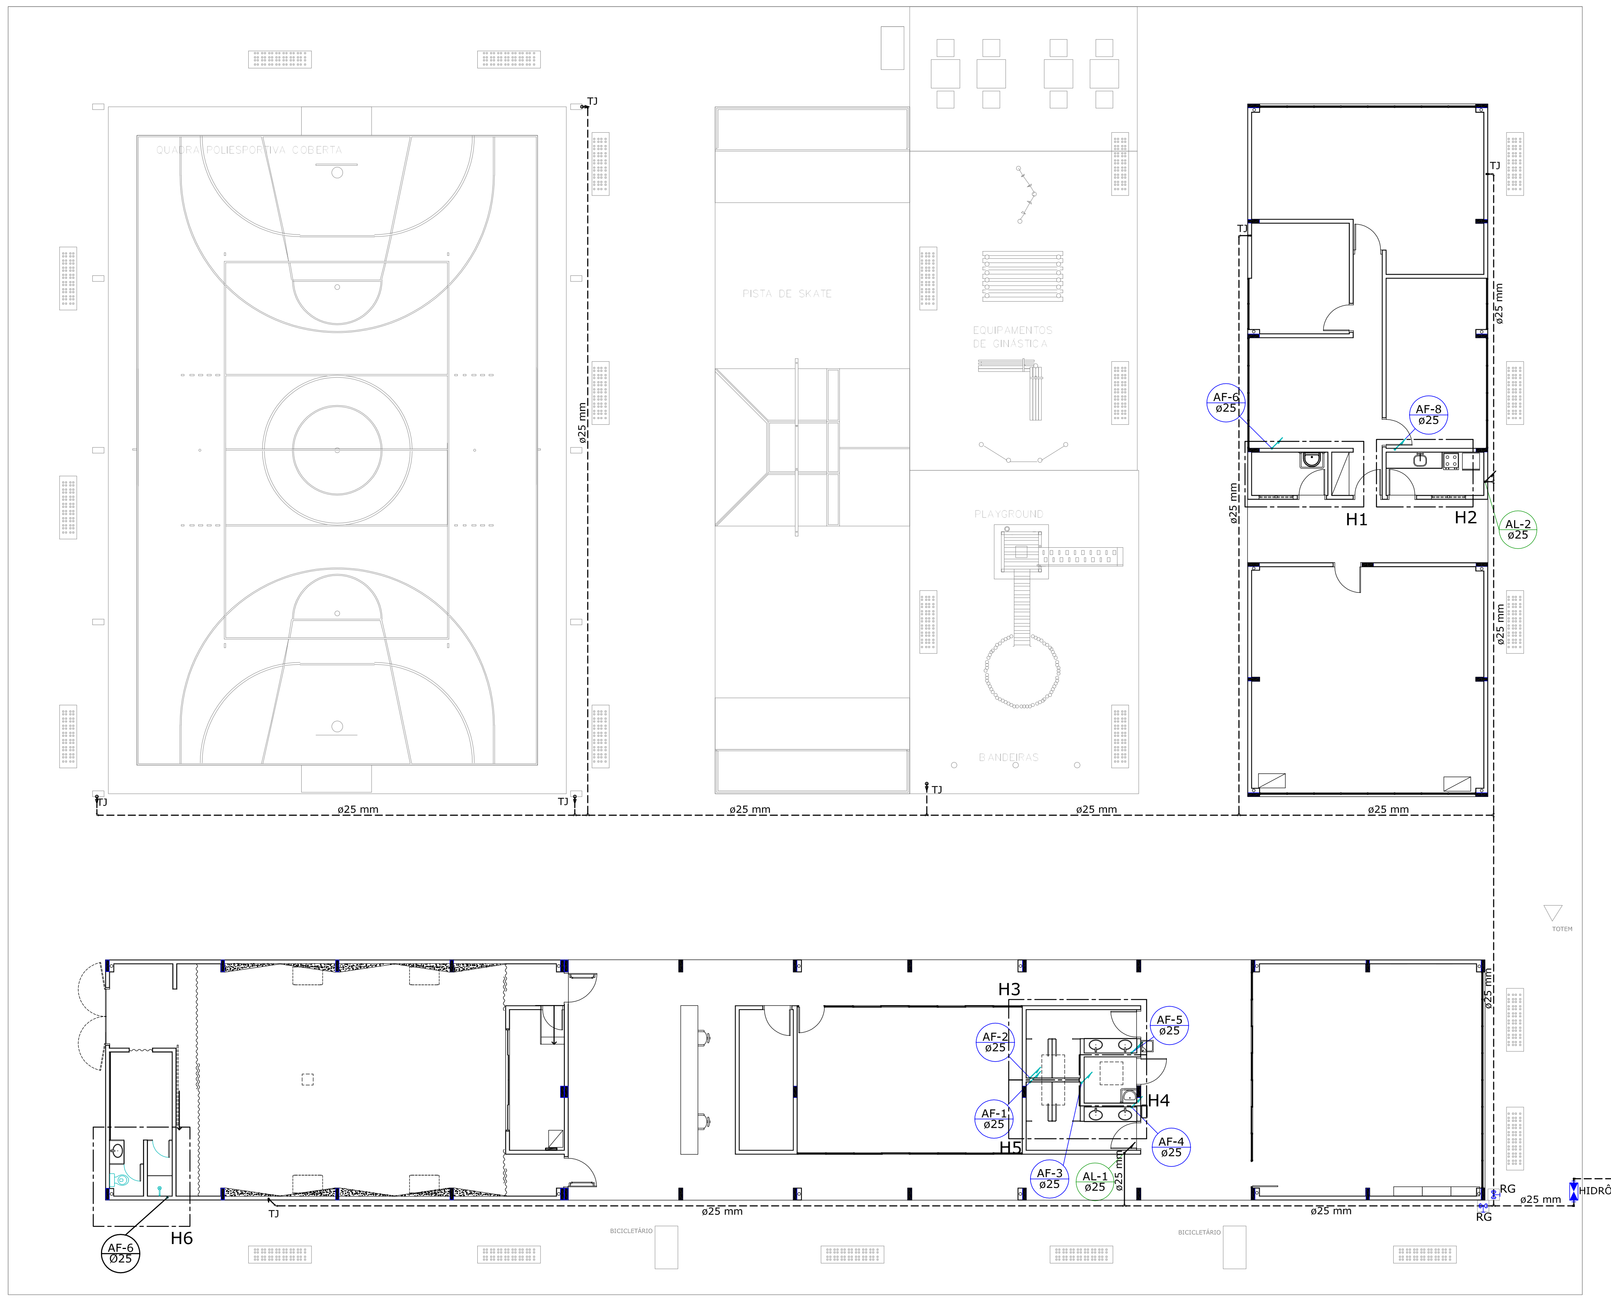

Planta do pav. térreo
Escala:1/100

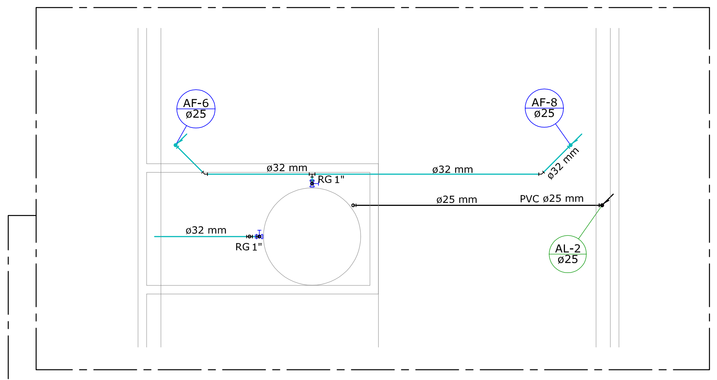

Det. ampliando do barrilete 1
Escala:1/50

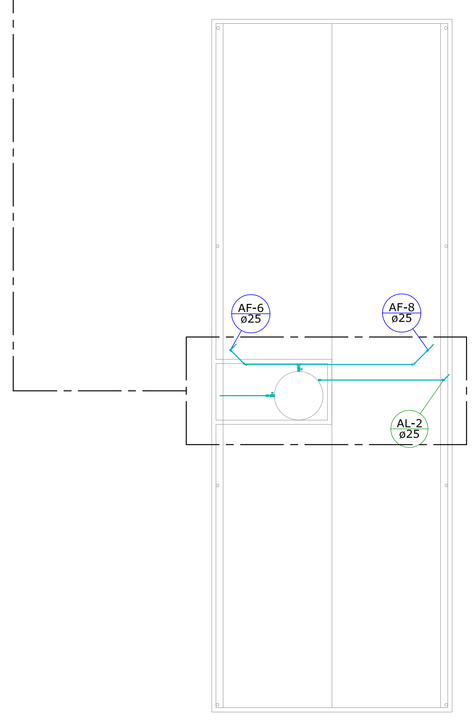

Planta do barrilete 1
Escala:1/100

LEGENDA:

Nº PRUM.
AF ø — PRUMADA DE ÁGUA FRIA
Diâmetro da prumada

Nº PRUM.
AL ø — PRUMADA DE ALIMENTAÇÃO
Diâmetro da prumada

TUBULAÇÃO NAS PAREDES OU LAJE
TUBULAÇÃO ABAIXO DO PISO

Legenda das indicações

HIDRÔMETRO	Hidrômetros - cavalete 1 1/4"
PIA	Pia de cozinha - 25 mm - 1/2"
CH	Chuveiro - 25mm x 3/4"
RP	Registro de Pressão com PVC soldável - 25 mm - 3/4"
TLR	Tanque de lavar - 25 mm - 3/4"
LV	Lavatório - 25 mm - 1/2"
MIC	Mictório c/sifão,c/válvula descarga - 25 mm - 1/2"
RG	Registro de gaveta soldável - 1"
TJ	Torneira simples - 25 mm - 1/2"
VS	Vaso Sanitário com válvula de descarga - 1 1/2"
VS ca	Vaso sanitário com caixa acoplada - 3/4"
BE	Bebedouro - 25 mm - 1/2"
VR	Válvula de rentenção
xx	Ponto de utilização
	Joelho 90º
	Joelho 45º
	Joelho 90º com redução
	Tê
	Tê com redução
	Registro de gaveta cromado
	Registro de pressão
	Registro de gaveta industrial
	Registro de bóia

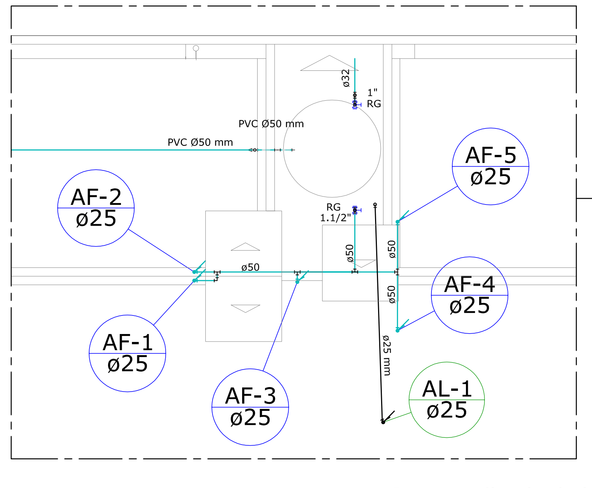

Det. ampliando do barrilete 2
Escala:1/50

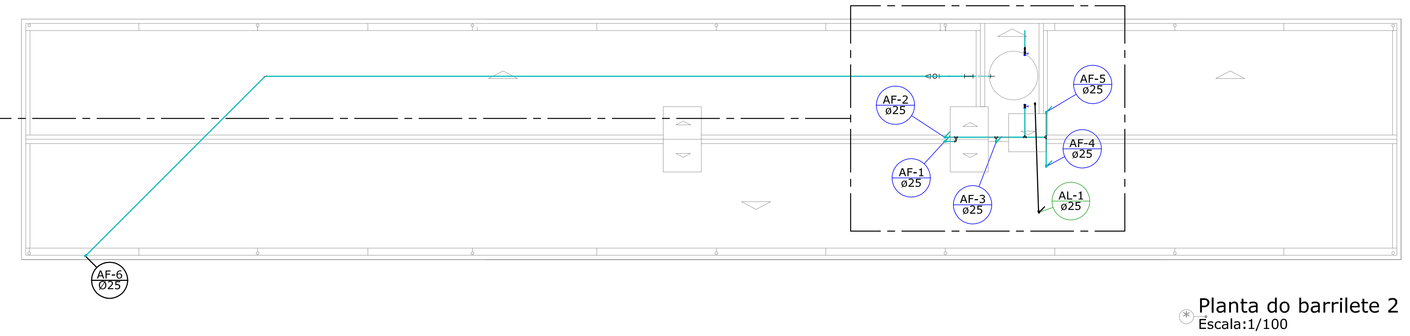

Planta do barrilete 2
Escala:1/100

REVISÃO:	DATA:	DESCRIÇÃO:

PAC PROGRAMA DE ACELERAÇÃO DO CRESCIMENTO — GOVERNO FEDERAL BRASIL PAÍS RICO É PAÍS SEM POBREZA

PRAÇA DOS ESPORTES E DA CULTURA

MODELO 3000m²

XXXXX Número do empreendimento
XXXXX Número do Processo

Local da obra: Rua XXX, Número XX, Bairro XXX; Cep XXXX-XX; Município; Estado;
Latitude XX° XXX [S ou N] e Longitude XX° XXX W [GPS] O Cadastro Imobiliário XXXX

Progetto Arq., Eng. e const. Ltda.
Av. 84, 644, Sala 03, Ed. Maria Carolina, Goiania - GO
Tel./Fax: 62 3281 2735

PROJETO HIDRÁULICO - EXECUTIVO

Autor do projeto: **ARQ. LAESSA CRISTINA ESTRELA SILVA**
CREA: 9332/D-GO
Responsável pelo Projeto: **ARQ. LAESSA CRISTINA ESTRELA SILVA**
CREA: 9332/D-GO

PLANTA DO PAV. TÉRREO
PLANTA DO BARRILETE 1 E 2

Data: 12/ 05/ 2011	Escala: indicada	Número da prancha: 01 /02
Revisão: R02	Arquivo: 3000-HIDR-EXE-R00.DWG	