


Detalhe do sistema fossa e sumidouro

Escala: 1/25

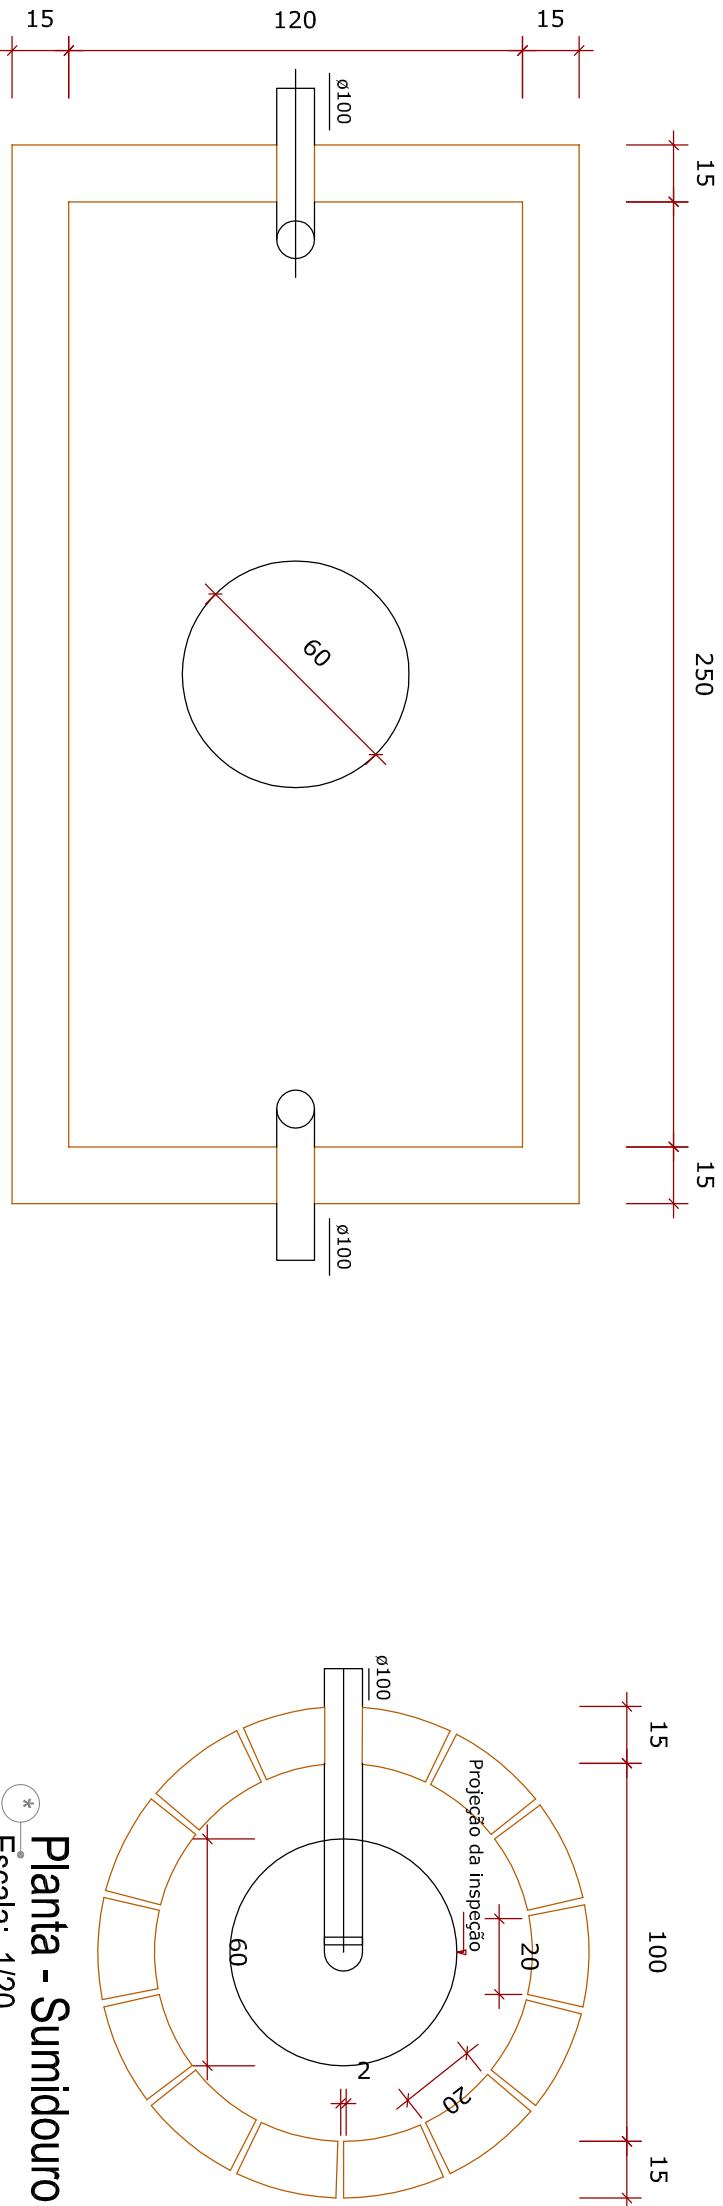


Planta - Tanque Sêptico

Escala: 1/20


Planta - Sumidouro

Escala: 1/20

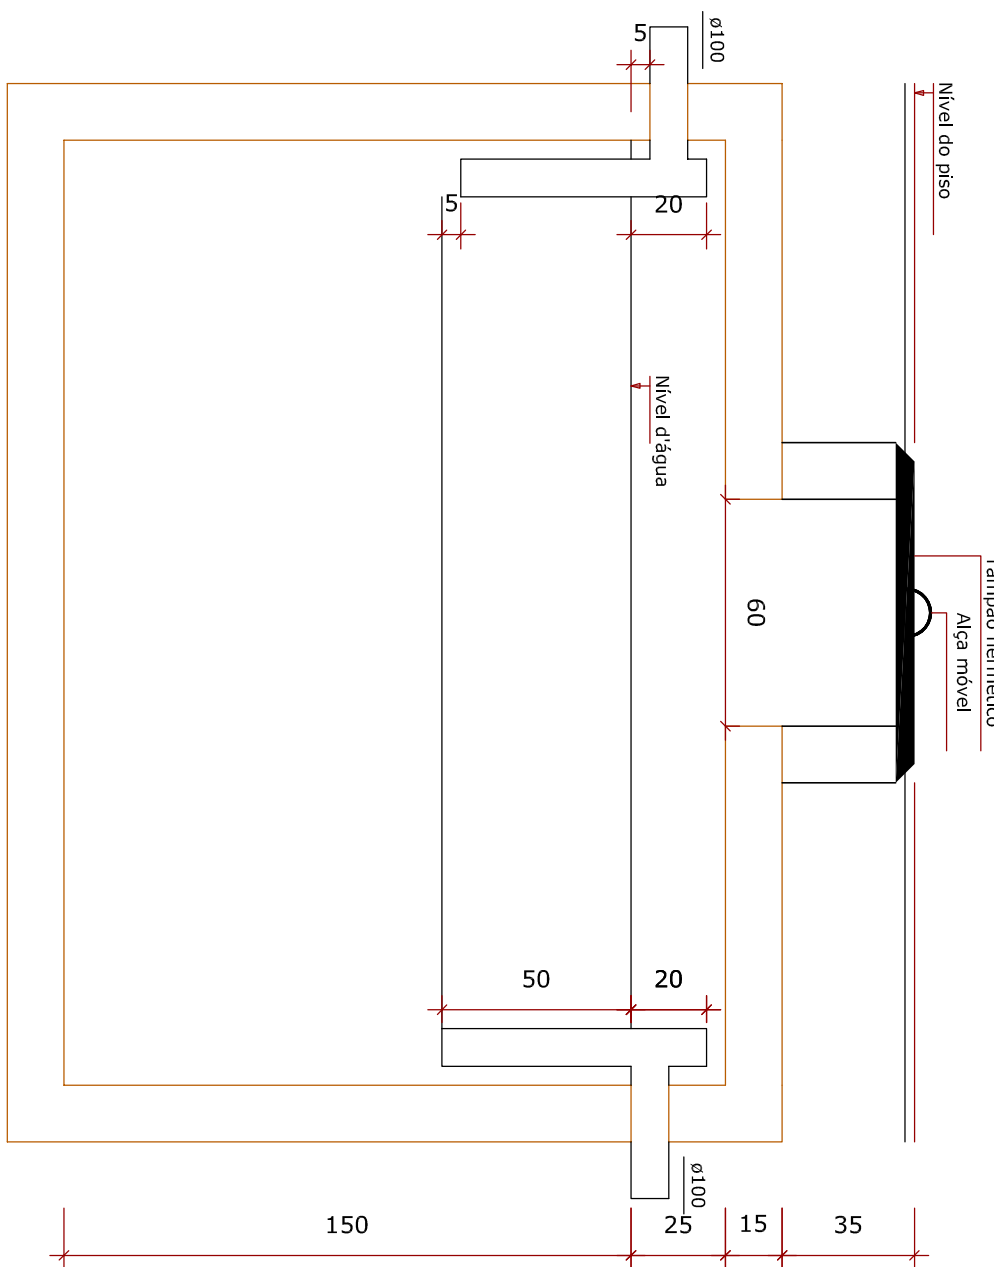

Corte - Tanque Sêptico

Escala: 1/20

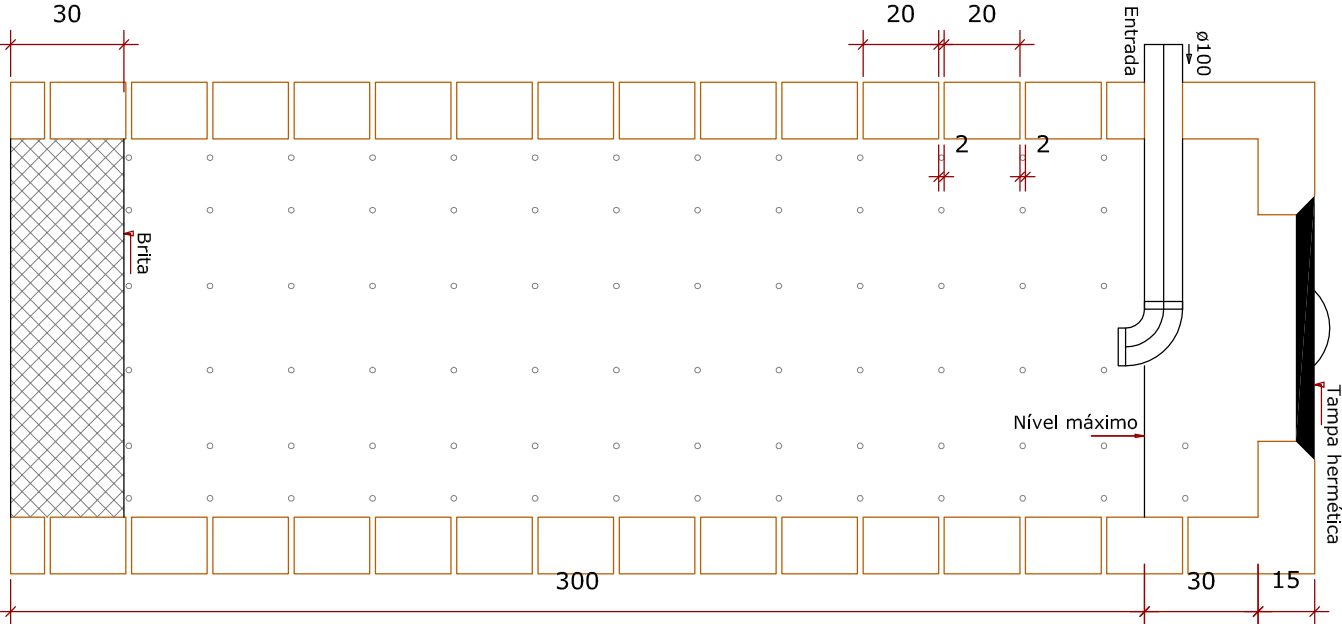

Corte - Sumidouro

Escala: 1/20

Habitatio:

Tipo de habitatio	Número de contribuintes (N)	Contribuição diária de despejos (Litros/pessoa.dia)	Contribuição total (Litros/dia)
Escolas (exteriores) e locais de longa permanência	40	50	2000
Total			2000

Tipo de habitatio	Contribuição diária de lodo fresco (Litros/pessoa.dia)	Contribuição total de lodo fresco (Litros/dia)
Escolas (exteriores) e locais de longa permanência	0.2	8
Total		8

Dados Adicionais: 59.00 LHC

Tempo de detenção de despejos (dias)	Intervalo entre Limpezas (anos)	Temperatura média do mês mais frio (°C)	Taxa de acumulação de lodo (dias)
0.92	2	15	105

Volume útil calculado (m³)	Volume útil efetivo (m³)	Formato do furo	Largura (m)	Comprimento (m)	Profundidade útil (m)	Número de câmaras
3.68	4.5	Prismático	1.2	2.5	1.5	Câmara única

Dimensões:

Tipo de habitatio	Número de contribuintes (N)	Contribuição diária de despejos (Litros/pessoa.dia)	Contribuição total (Litros/dia)
Escolas (exteriores) e locais de longa permanência	40	50	2000
Total			2000

Sumidouro

Dados Adicionais:

Ensaios da taxa de aplicação superficial do solo:

Teste	Camada	Espessura da camada (m)	Tempo de duração do teste (min)	Rebatimento de água (m)
1	1	1	30	0.3
2	1	1	30	0.3
3	1	1	30	0.3

Taxa de percolação média do solo: 100/min  
Taxa máxima de aplicação diária superficial: 0.13m³/m².dia

Dimensões:

Área útil de infiltração (m²)	Área útil de infiltração efetiva (m²)	Número de sumidouros	Diâmetro de cada sumidouro (m)	Profundidade (m)	Altura da borda de brita (m)	Distância entre sumidouros (m)
15.3846	20.4204	2	1	3	0.3	1.5



PRAÇA DOS ESPORTES E DA CULTURA

MODELO 3000m²

XXXXX Número do empreendimento  
XXXXX Número do Processo

Local da obra: Rua XXX, Número XX, Bairro XXX, Cep XXXX-XX, Município, Estado;  
Latitude XX° XX' S ou N e Longitude XX° XX' W [GPS] O Cadastro Imobiliário XXXX

Projeto Arq., Eng., e const. Ltda.  
Av. 84, 644, Sala 03, Ed. Maria Carolina, Goiânia - GO  
Tel./Fax: 62 3281 2735

PROJETO SANTÁRIO - EXECUTIVO

Autor do projeto: ARO. LAESSA CRISTINA ESTRELA SILVA  
CREA: 3332/D-GO  
Responsável pelo Projeto: ARO. LAESSA CRISTINA ESTRELA SILVA  
CREA: 3332/D-GO

DETALHES FOSSA SÉPTICA E SUMIDOURO

Data: 12/06/2011	Escala: indicada	Número da prancha: 03 / 03
Revisão: R03	Arquivo: 3000-ESSO-EXE-R00.DWG	