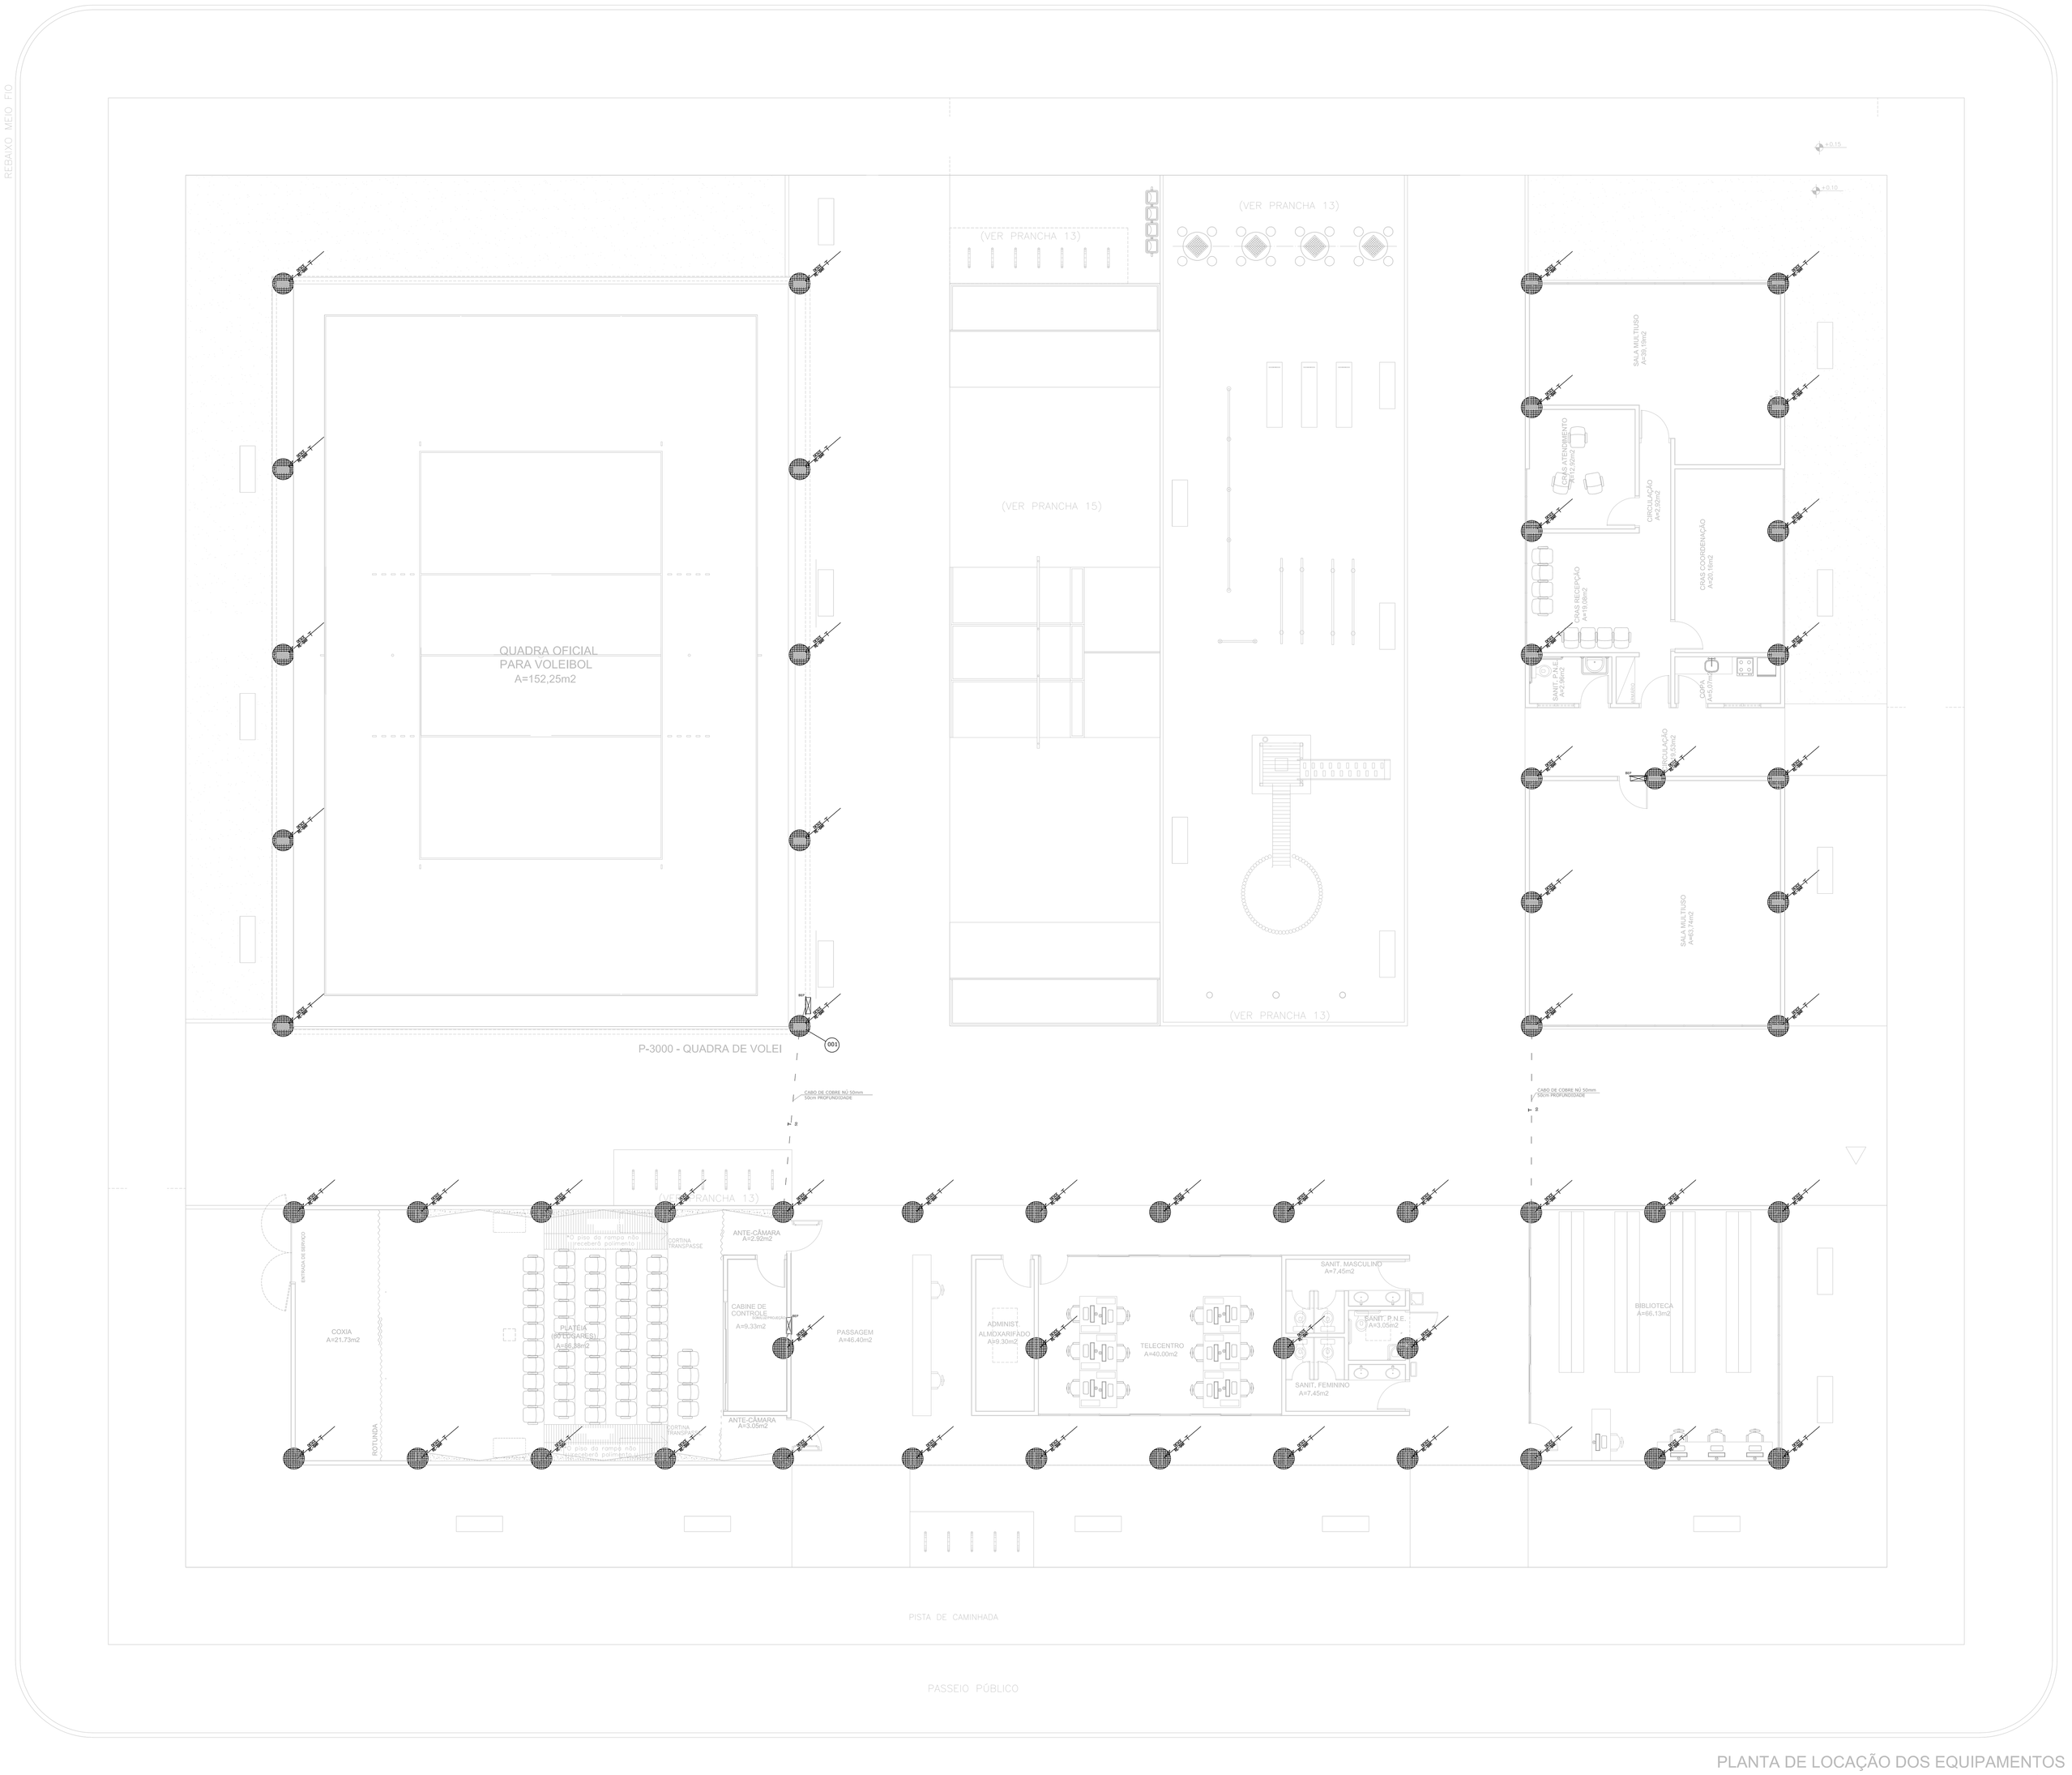

PLANTA DE LOCAÇÃO DOS EQUIPAMENTOS
esc.: 1:75

LEGENDA:

	- BEP
	- PRESILHA FIXADORA
EXCEDE RE-BAR	- RE-BAR
	- TERMINAL AÉREO P/ TELHA METÁLICA
	- PARARAIO

NOTA:
CABO NÃO COTADO COBERTURA - COBRE NÚ 35mm²
CABO NÃO COTADO PISO - COBRE NÚ 50mm²

REVISÃO:	DATA:	DESCRIÇÃO:
03		
02		
01		

PAC PROGRAMA DE ACELERAÇÃO DO CRESCIMENTO
GOVERNO FEDERAL BRASIL PAÍS RICO É PAÍS SEM POBREZA

PRAÇA DOS ESPORTES E DA CULTURA

MODELO 3.000m²

XXXXX Número do empreendimento
XXXXX Número do Processo

Local da obra: Rua XXX, Número XX, Bairro XXX; Cep XXXX-XX; Município; Estado;
Latitude XX° XXX [S ou N] e Longitude XX° XXX W [GPS] O Cadastro Imobiliário XXXX

Progetto Arq., Eng. e const. Ltda.
Av. 84, 644, Sala 03, Ed, Maja Carolina, Golania - GO
Tel./Fax: 62 3281 2735

PROJETO EXECUTIVO SISTEMA DE PROTEÇÃO CONTRA DESCARGAS ATMOSFÉRICAS

Autor do projeto : Wagner Luiz de Oliveira Filho
CREA do autor do projeto: 10.415/D - GO
Responsável pelo Projeto:
CREA do responsável pelo projeto

PLANTA BLOCO 1 e 2 - TÉRREO

Data:	Escala:	Número da prancha:
12/ 05/ 2011	ex.: 1:50	01 / 05
Revisão: R03	Arquivo: 3000-SPDA-EXE-R00.DWG	