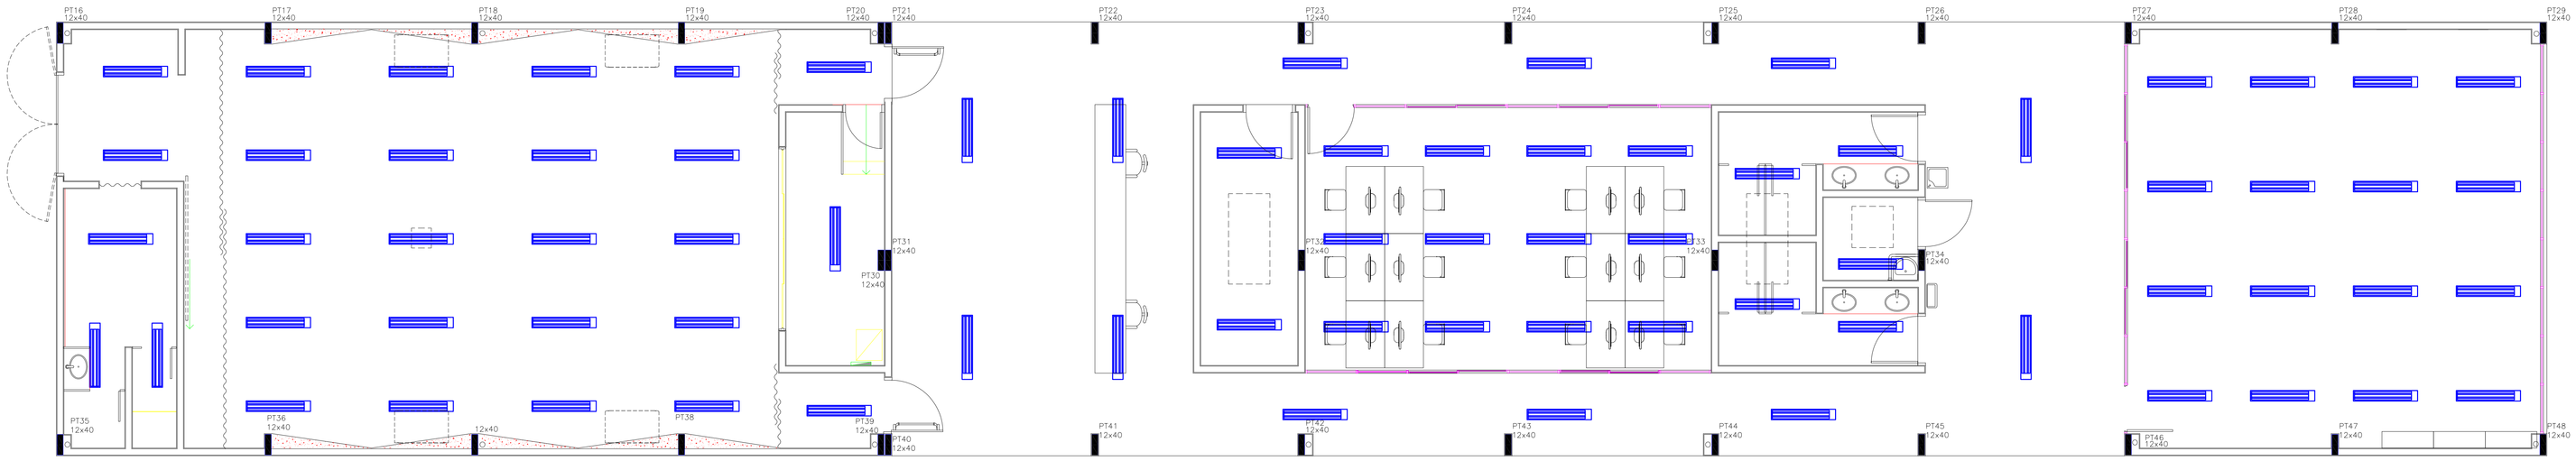

P-3000 - BLOCO-1 - PLANTA NÍVEL +0.20m
A=404,88m²
esc.: 1:50

LEGENDA DE LUMINÁRIAS:

SÍMBOLO GRÁFICO	DESCRIÇÃO DA PEÇA	MARCA	TIPO DE LÂMPADAS	DIMENSÕES	QUANTIDADE
	Luminária de sobrepor para 2 lâmpadas fluorescentes tubulares de 32W. Corpo em chapa de aço tratada com acabamento em pintura eletrostática epóxi-pó na cor branca. Refletor em alumínio anodizado de alto brilho. Alojamento do reator na cabeceira. Equipada com porta-lâmpada antivibratório em policarbonato, com trava de segurança e proteção contra aquecimento nos contatos. Ref. 3540 2XT26 32W.	ITAIM ou equivalente	Lâmpada fluorescente tubular PHILIPS TLDRS 32W	58 x 227 x 1326 mm	75 Peças

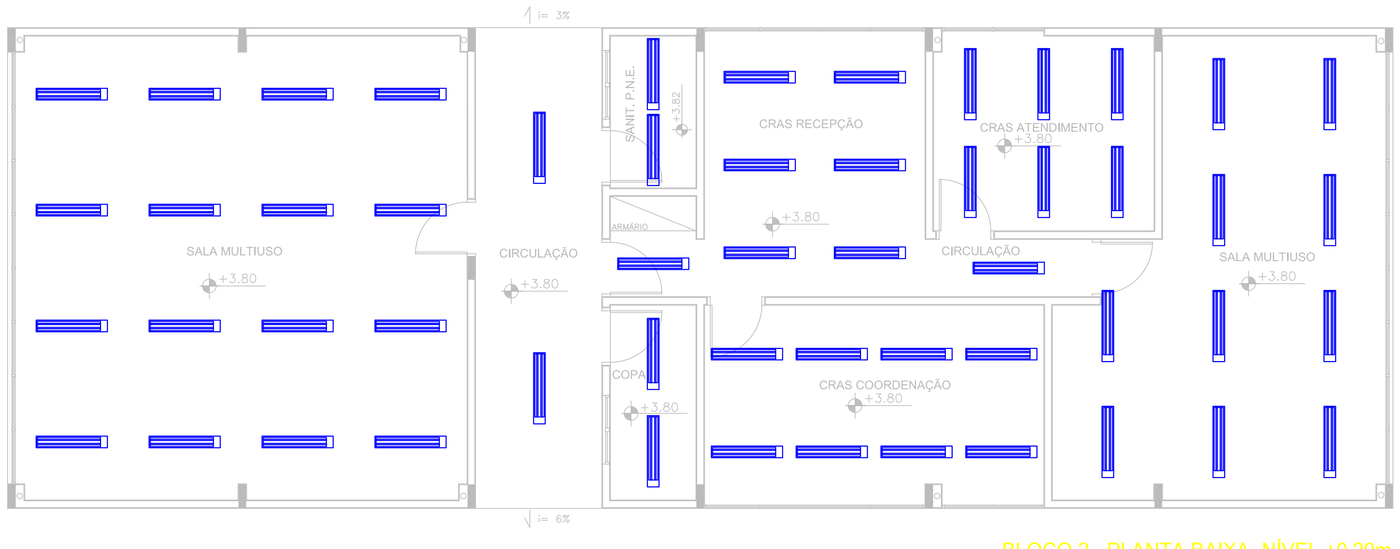

BLOCO 2 - PLANTA BAIXA -NÍVEL +0.20m
A=203,28m²
esc.: 1:50

LEGENDA DE LUMINÁRIAS:

SÍMBOLO GRÁFICO	DESCRIÇÃO DA PEÇA	MARCA	TIPO DE LÂMPADAS	DIMENSÕES	QUANTIDADE
	Luminária de sobrepor para 2 lâmpadas fluorescentes tubulares de 32W. Corpo em chapa de aço tratada com acabamento em pintura eletrostática epóxi-pó na cor branca. Refletor em alumínio anodizado de alto brilho. Alojamento do reator na cabeceira. Equipada com porta-lâmpada antivibratório em policarbonato, com trava de segurança e proteção contra aquecimento nos contatos. Ref. 3540 2XT26 32W.	ITAIM ou equivalente	Lâmpada fluorescente tubular PHILIPS TLDRS 32W	58 x 227 x 1326 mm	54 Peças

REVISÃO:	DATA:	DESCRIÇÃO:

PAC PROGRAMA DE ACELERAÇÃO DO CRESCIMENTO — GOVERNO FEDERAL BRASIL PAÍS RICO É PAÍS SEM POBREZA

PRAÇA DOS ESPORTES E DA CULTURA

MODELO 3000m²

XXXXX Número do empreendimento
XXXXX Número do Processo

Local da obra: Rua XXX, Número XX, Bairro XXX; Cep XXXX-XX; Município; Estado;
Latitude XX° XXX [S ou N] e Longitude XX° XXX W [GPS] O Cadastro Imobiliário XXXX

Progetto Arq., Eng. e const. Ltda,
Av. 84, 644, Sala 03, Ed. Maria Carolina, Goiania - GO
Tel./Fax: 62 3281 2735

PROJETO LUMINOTÉCNICO - PROJETO EXECUTIVO

Autor do projeto: ARQTA. LAESSA CRISTINA ESTRELA SILVA
CREA: 9332/D-GO
Responsável pelo Projeto: Autor do projeto: ARQTA. LAESSA CRISTINA ESTRELA SILVA
CREA: 9332/D-GO

LUMINOTÉCNICO - PLANTA BLOCO 1 TÉRREO
LUMINOTÉCNICO - PLANTA BLOCO 2 TÉRREO

Data: 12/ 05/ 2011	Escala: Indicada	Número da prancha: 02 / 02
Revisão: R00	Arquivo: **3000-LUMI-EXE-R00.DWG**	