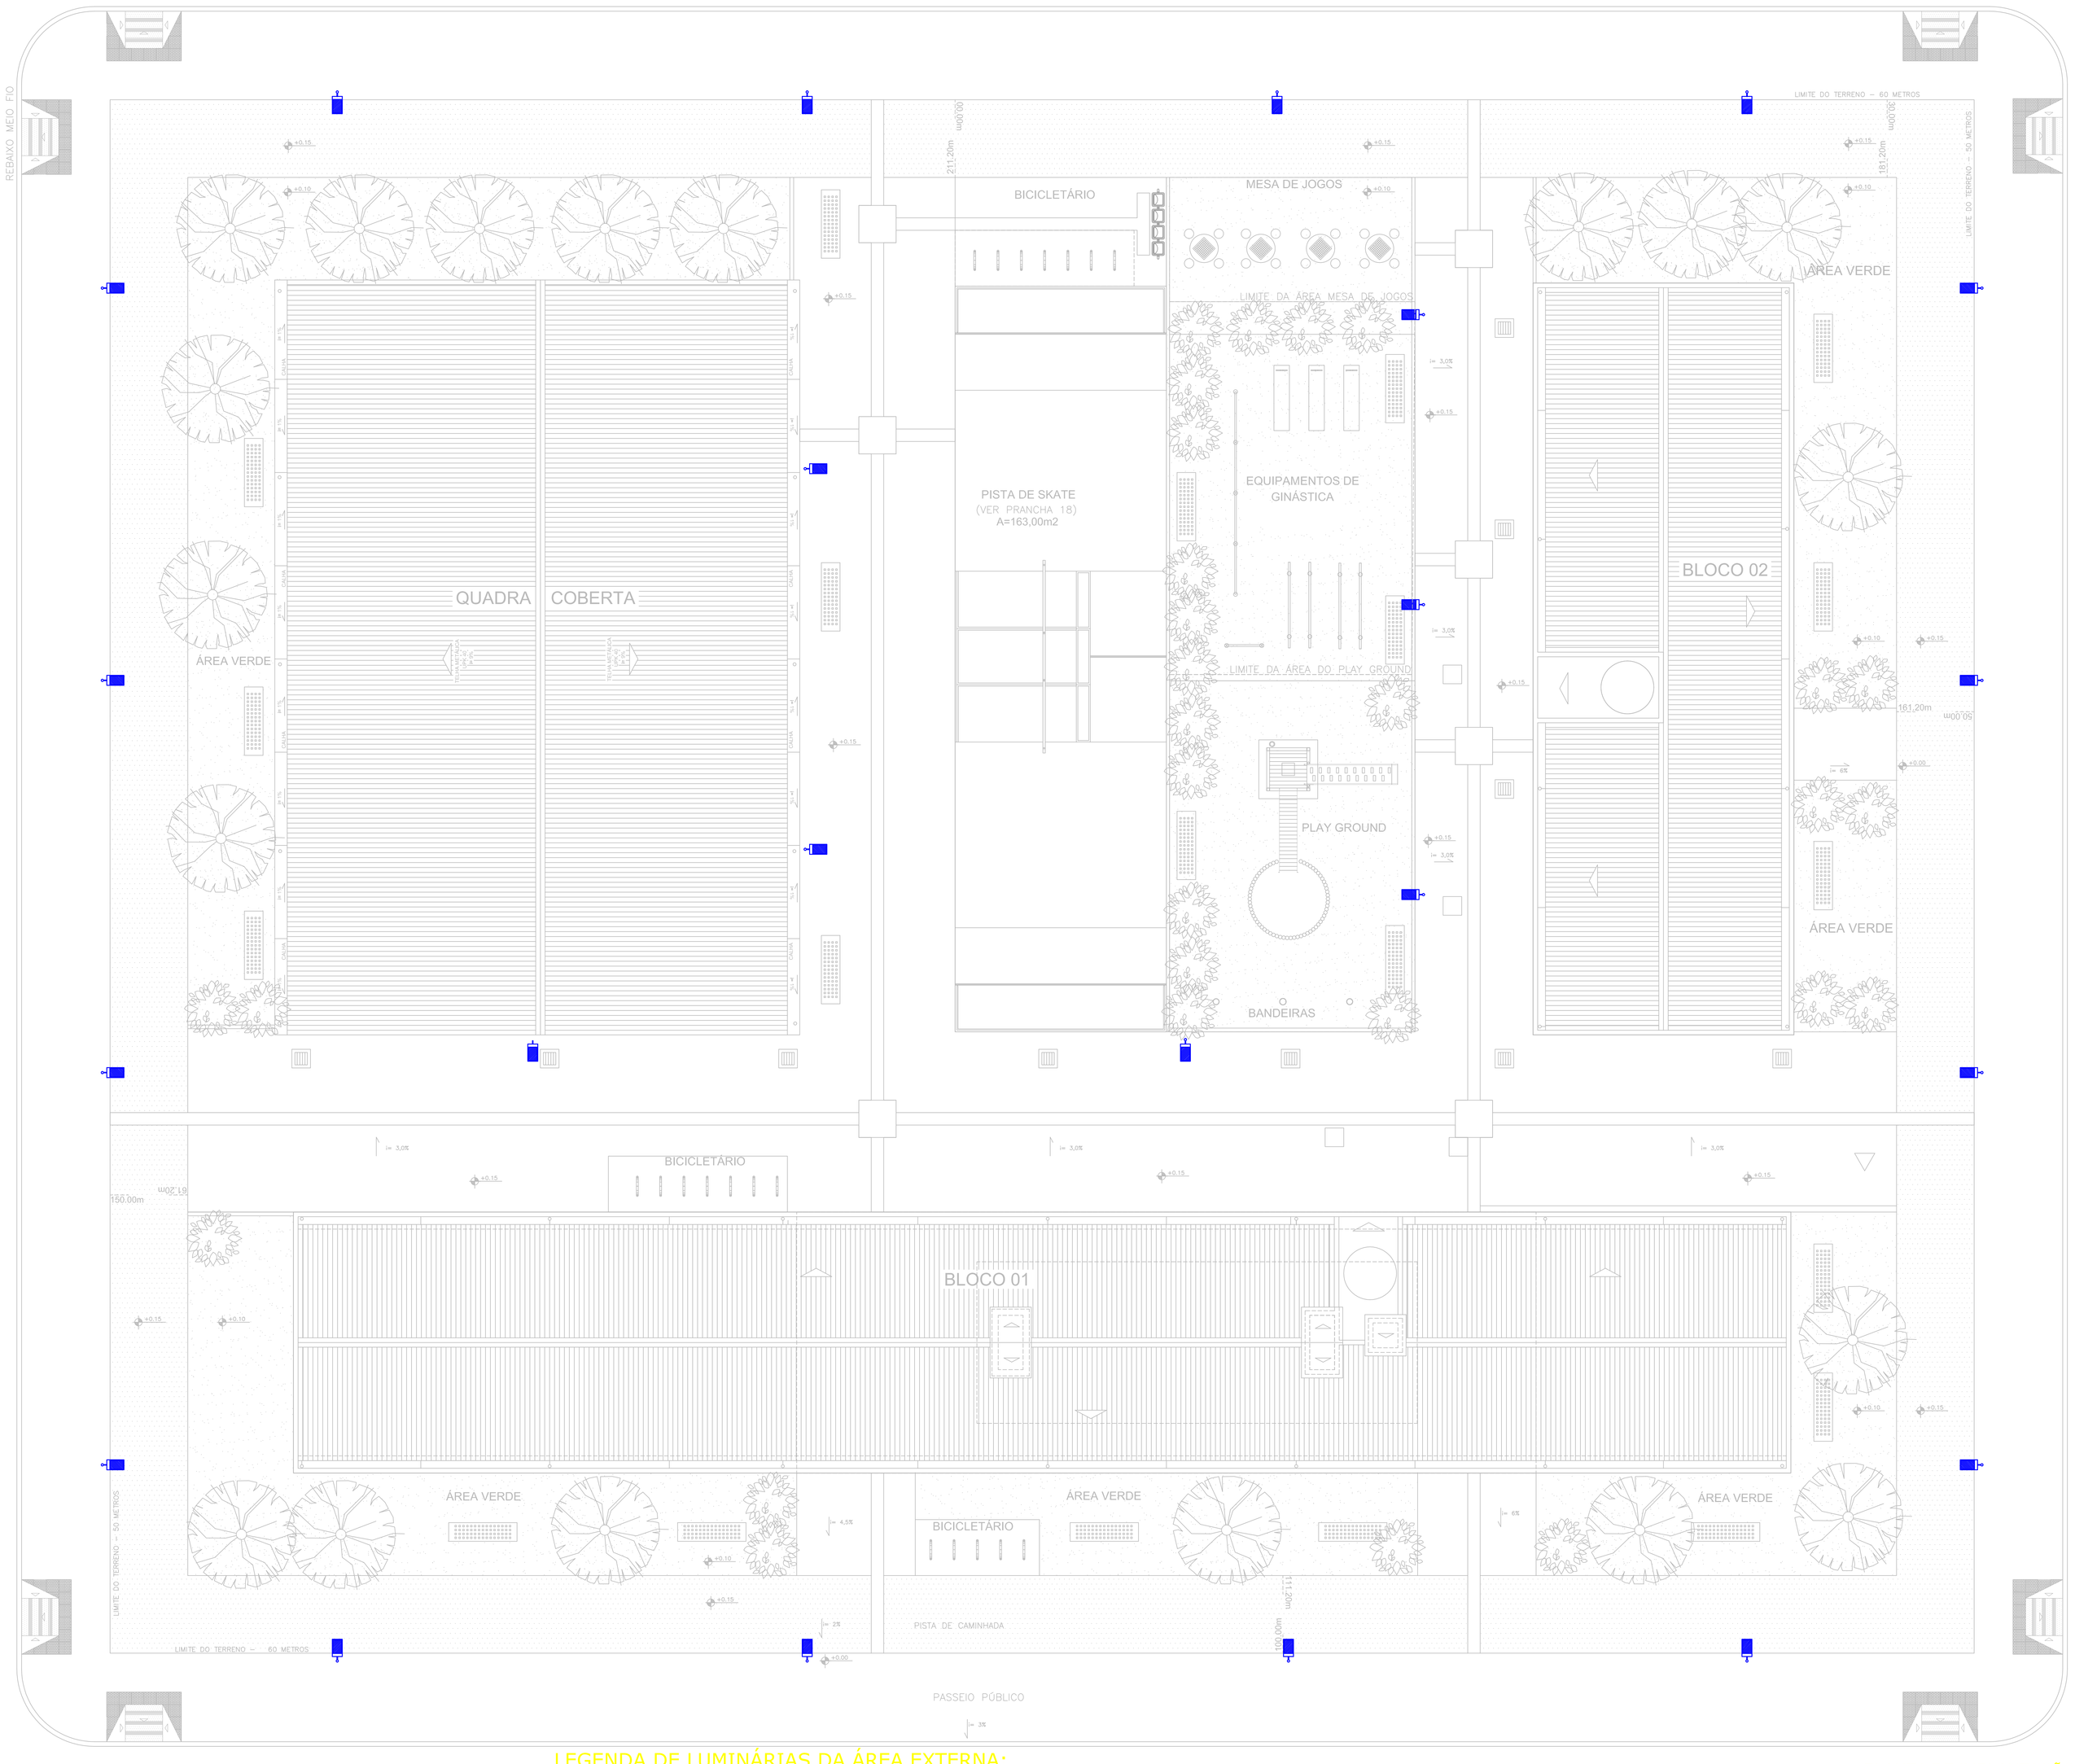

LEGENDA DE LUMINÁRIAS DA ÁREA EXTERNA:

SÍMBOLO GRÁFICO	DESCRIÇÃO DA PEÇA	MARCA	TIPO DE LÂMPADAS	DIMENSÕES	QUANTIDADE
	Luminária retangular para poste, tipo pétala, para 01 lâmpada de vapor metálico ciprosidal de 150W. Corpo em chapa de aço tratada zincada com acabamento em pintura eletrostática epóxi-pó na cor preta. Difusor em vidro plano temperado transparente. Série Caucáraí -P-	ITAIM ou equivalente	Lâmpada vapor metálico 1XCDM-TD 150/830 - PHILLPS	130x320x528mm h poste=6m	23 Peças

PLANTA DE IMPLANTAÇÃO
esc.: 1:75

REVISÃO:	DATA:	DESCRIÇÃO:

PAC – PROGRAMA DE ACELERAÇÃO DO CRESCIMENTO
GOVERNO FEDERAL BRASIL PAÍS RICO É PAÍS SEM POBREZA

PRAÇA DOS ESPORTES E DA CULTURA

MODELO 3000m²

XXXXX Número do empreendimento
XXXXX Número do Processo

Local da obra: Rua XXX, Número XX, Bairro XXX; Cep XXXX-XX; Município; Estado;
Latitude XXº XXX [S ou N] e Longitude XXº XXX W [GPS] O Cadastro Imobiliário XXXX

Progetto Arq., Eng. e const. Ltda,
Av. 84, 644, Sala 03, Ed. Maria Carolina, Goiania - GO
Tel./Fax: 62 3281 2735

PROJETO LUMINOTÉCNICO - PROJETO EXECUTIVO

Autor do projeto: ARQTA. LAESSA CRISTINA ESTRELA SILVA
CREA: 9332/D-GO
Responsável pelo Projeto: Autor do projeto: ARQTA. LAESSA CRISTINA ESTRELA SILVA
CREA: 9332/D-GO

LUMINOTÉCNICO - IMPLANTAÇÃO

Data:	Escala:	Número da prancha:
12/ 05/ 2011	indicada	01 /02
Revisão: R00	Arquivo: **3000-LUMI-EXE-R00.DWG**	