
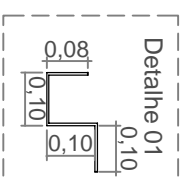
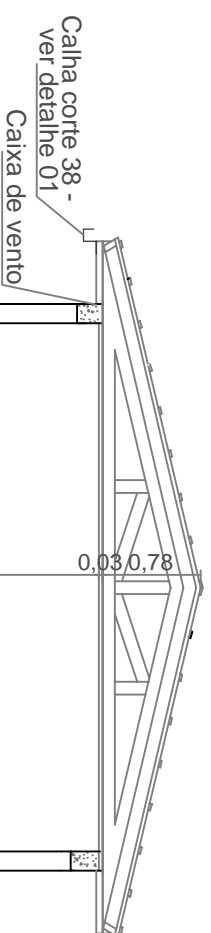


## Detalhamento cobertura nova

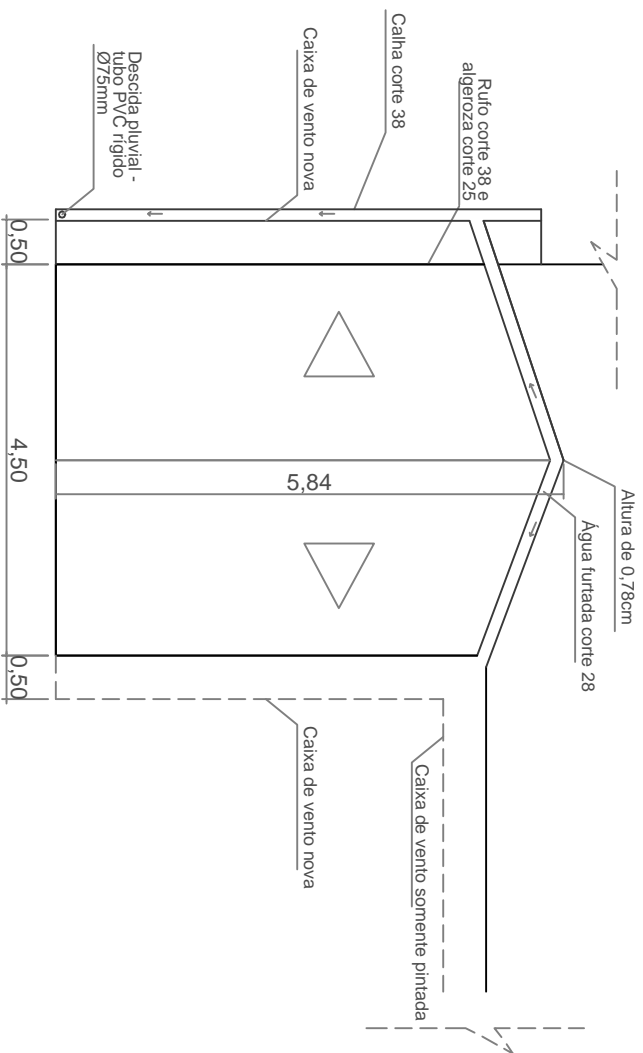

MUNICÍPIO DE IJUÍ  
SECRETARIA MUNICIPAL DE EDUCAÇÃO

Projeto: Instituto Municipal de Educação Assis Brasil

Obra: Reforma - Prédio E

Local: Av. Getúlio Vargas, nº 977, Bairro Assis Brasil

Especialização: Cobertura, Detalhamento cobertura nova e Detalhamento telhado novo  
Especialista Civil: Marlene Antônia Perceiro

Escala: 1:100  
Data: Junho de 2013