

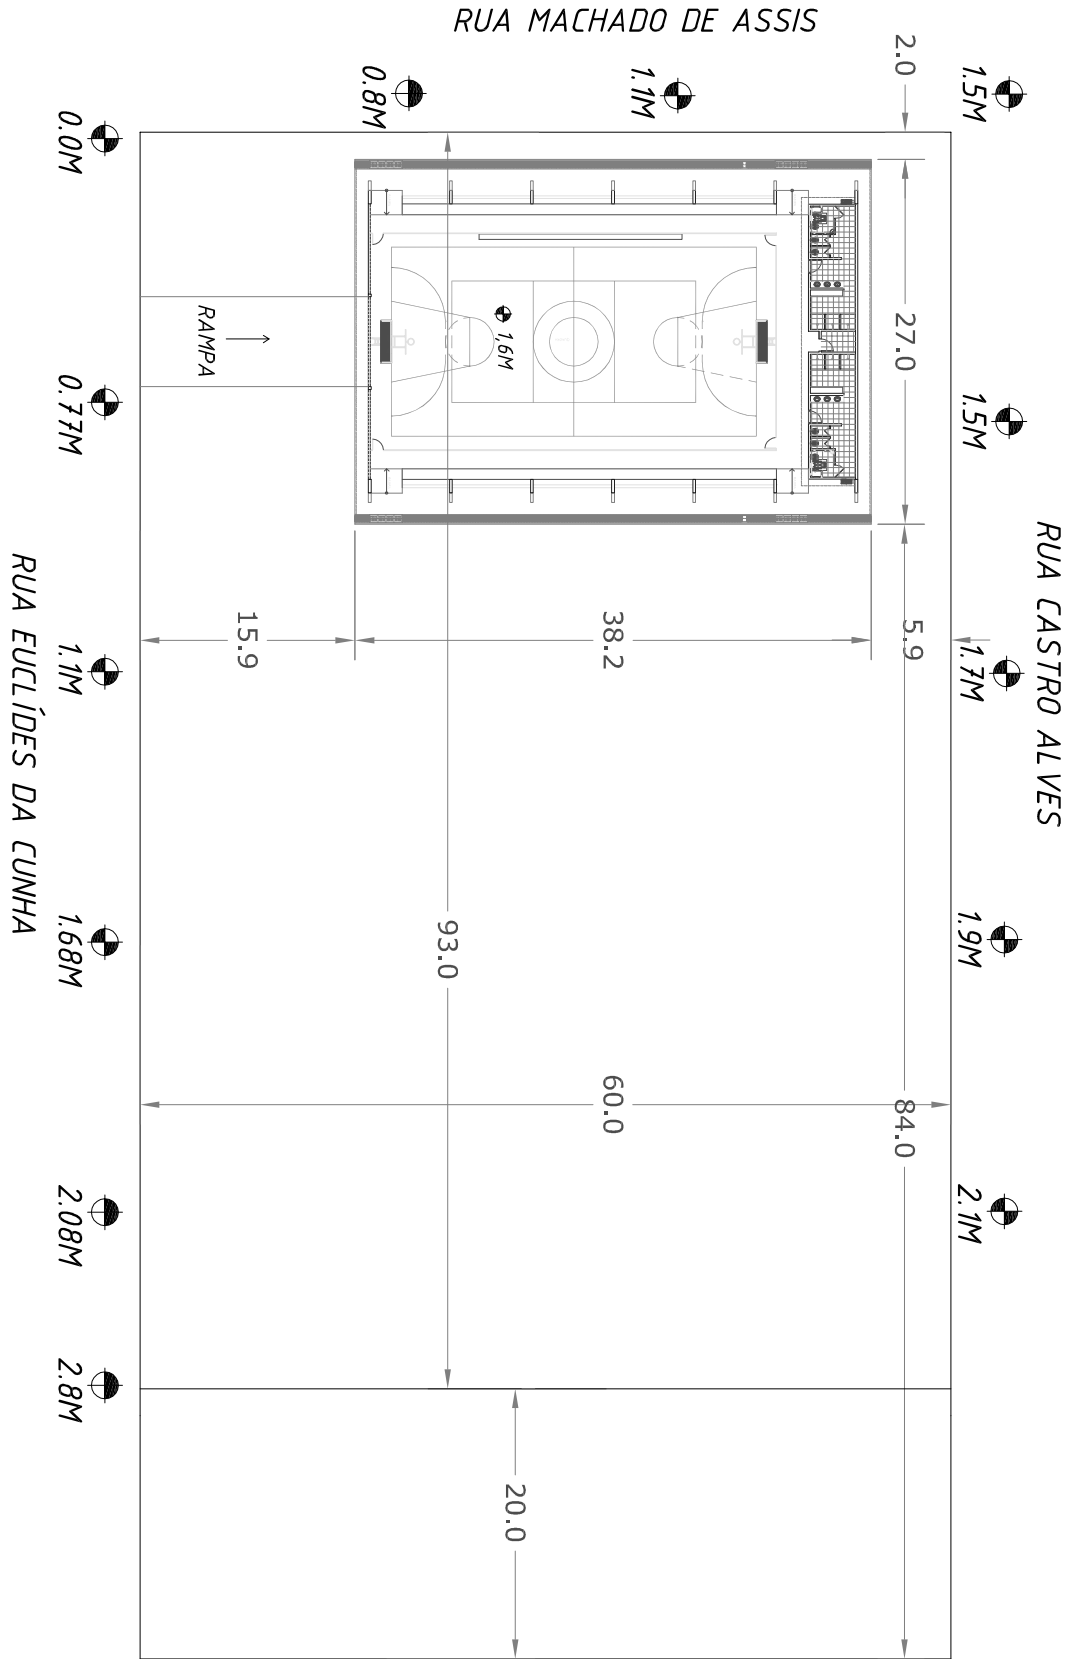


LAT.: 28°22'10.73"S
LON.: 53°56'10.40"O

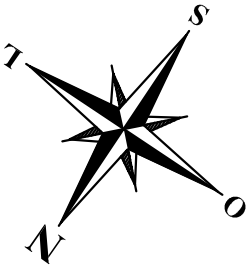

LOCAÇÃO DA OBRA
TERRENO PARA CONSTRUÇÃO QUADRA COBERTA COM VESTIÁRIO
PREFEITURA MUNICIPAL DE IJUÍ - RS

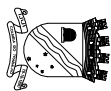

MUNICÍPIO DE IJUÍ
SECRETARIA MUNICIPAL DE EDUCAÇÃO
BENJAMIM CONSTANT, 116 - CENTRO DE IJUÍ / FONE 3332 - 9044

Projeto: PRÓ-INFÂNCIA
Obra: QUADRA COBERTA COM VESTIÁRIO
Local: RUA EUCLIDES DA CUNHA, ESQ. C/ RUA MACHADO DE ASSIS
Especialização: IMPLANTAÇÃO

PROJETO		Data	
LOCALIZAÇÃO	Escala	JANEIRO / 2012	
Projeto: Pró-Infância Obra: Quadra Coberta com Vestiário Local: Rua Euclides da Cunha, Esq. C/ Rua Machado de Assis Especialização: Implantação		TERRENO A. 9.580,00m²	CONSTRUÇÃO A. 1.094,40m²