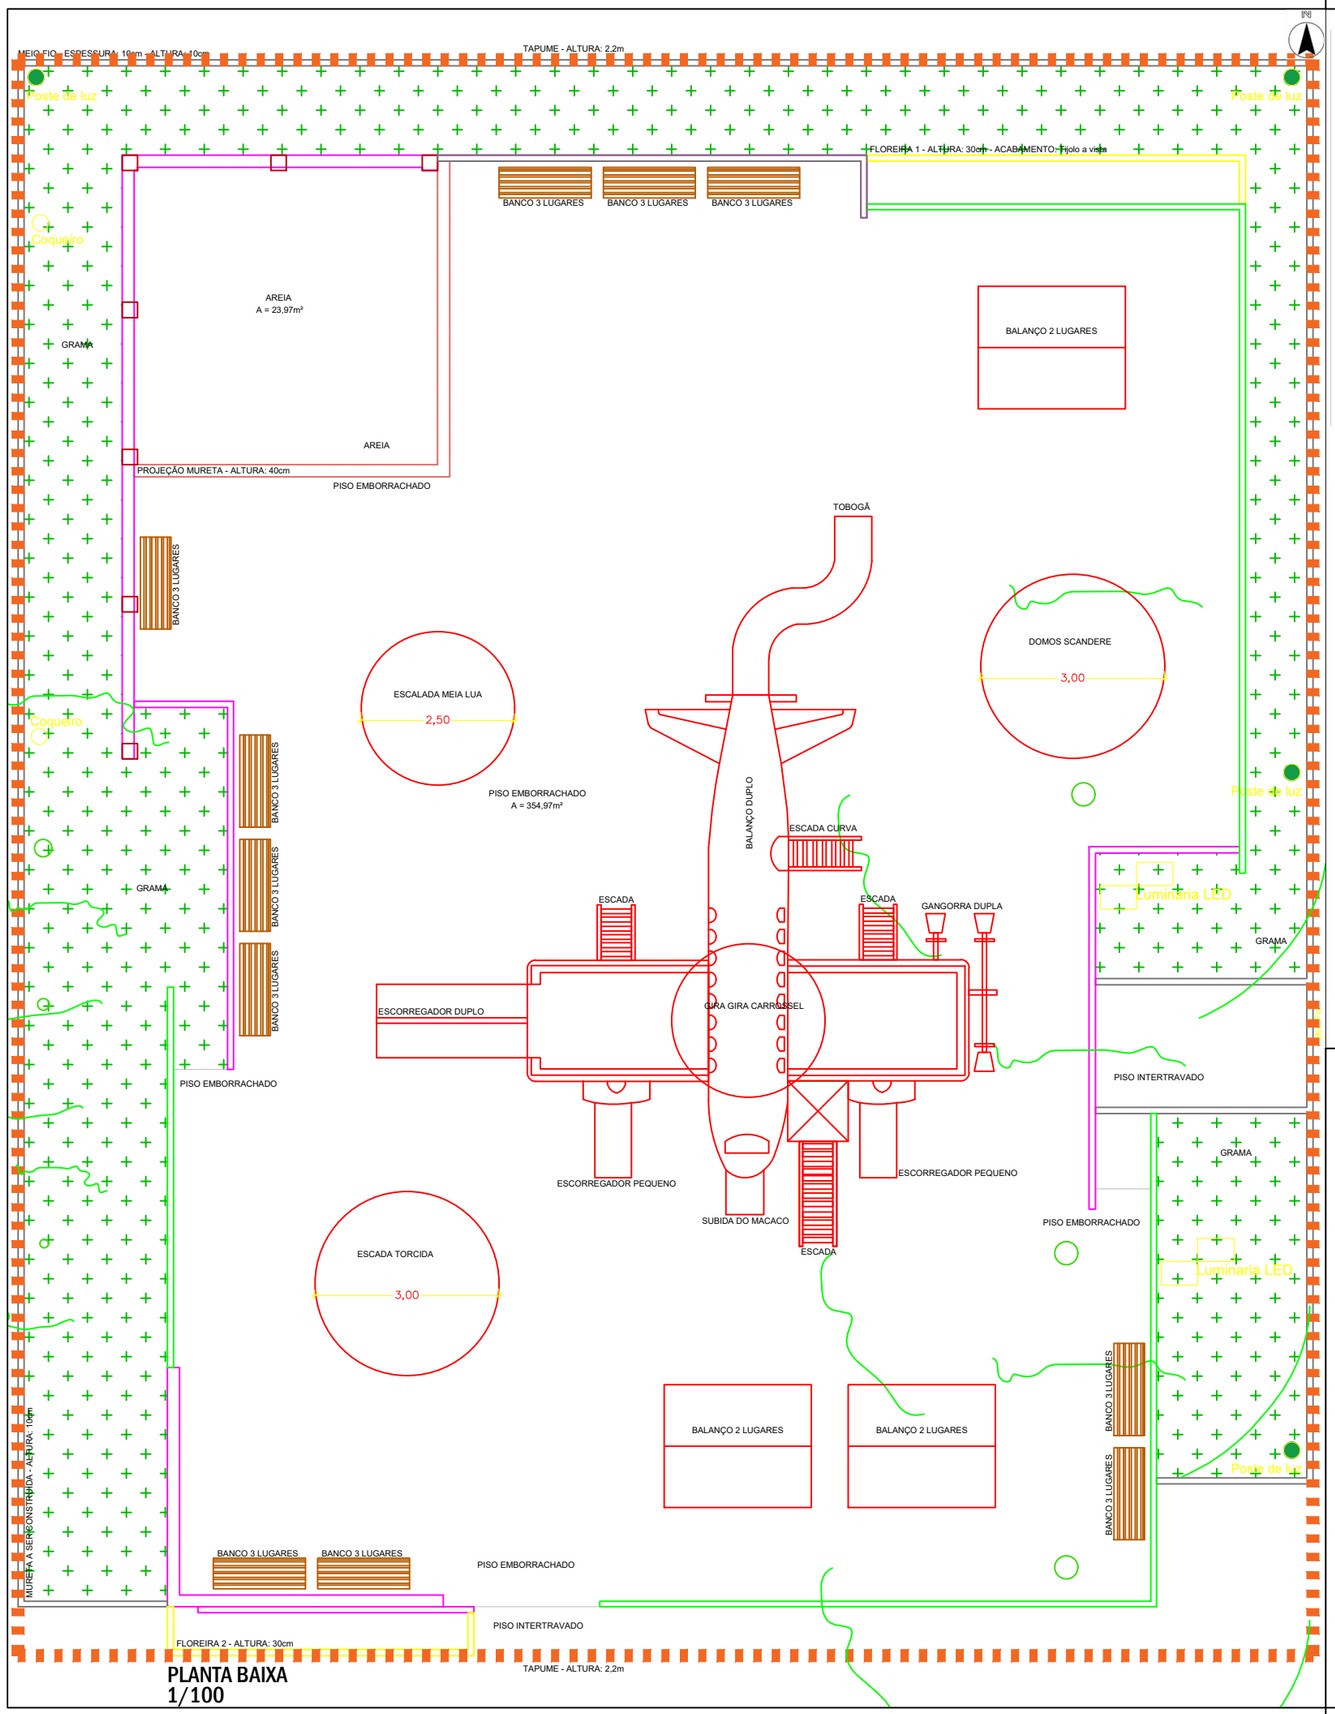

PLANTA BAIXA
1/100

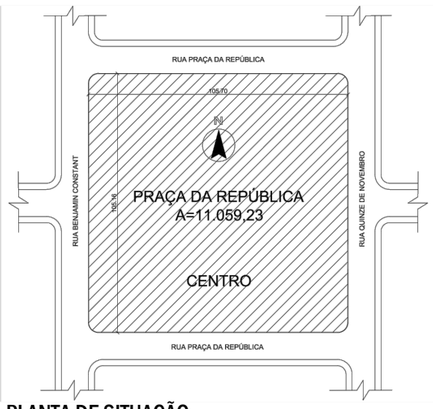

PLANTA DE SITUAÇÃO
1/2.500

MODELO BRINQUEDO AVIÃO

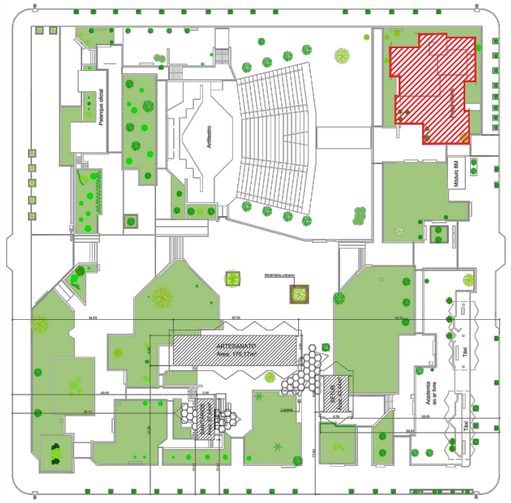

PLANTA DE LOCALIZAÇÃO
1/1.250

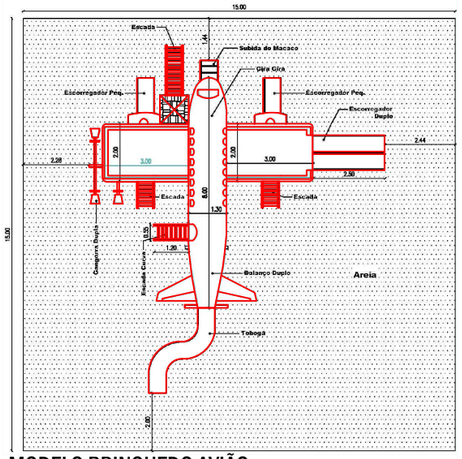

MODELO BRINQUEDO AVIÃO

MUNICÍPIO DE IJUÍ
SECRETARIA MUNICIPAL DE CULTURA, ESPORTE E TURISMO
www.ijui.rs.gov.br
TELEFONE: (55) 3331-8200
RUA BENJAMIN CONSTANT, 429 - CENTRO - IJUÍ/RS - CEP:98700-000

PREFEITO
ANDREI COSSETIN SCZMANSKI

SECRETÁRIO SMCET
ALISSON PIZONI

RESPONSÁVEL TÉCNICO
PAULINE DO AMARAL ROSA - ENG. CIVIL - CREA RS230879

OBRA
REVITALIZAÇÃO DO PLAYGROUND DA PRAÇA DA REPÚBLICA

ASSUNTO
PRAÇA DA REPÚBLICA - INSTALAÇÃO DE BRINQUEDO FORMATO AVIÃO

ENDEREÇO
RUA QUINZE DE NOVEMBRO

PRANCHA
PLANTA BAIXA

Nº
01
/01

DATA	ESCALA	ÁREA	DESENHO	REVISÃO
SETEMBRO/2023	1/100	355m²	——	——