


PROJETO DE REFORMA E AMPLIAÇÃO DA SEDE DO BAIRRO SÃO PAULO - IJUÍ - RS

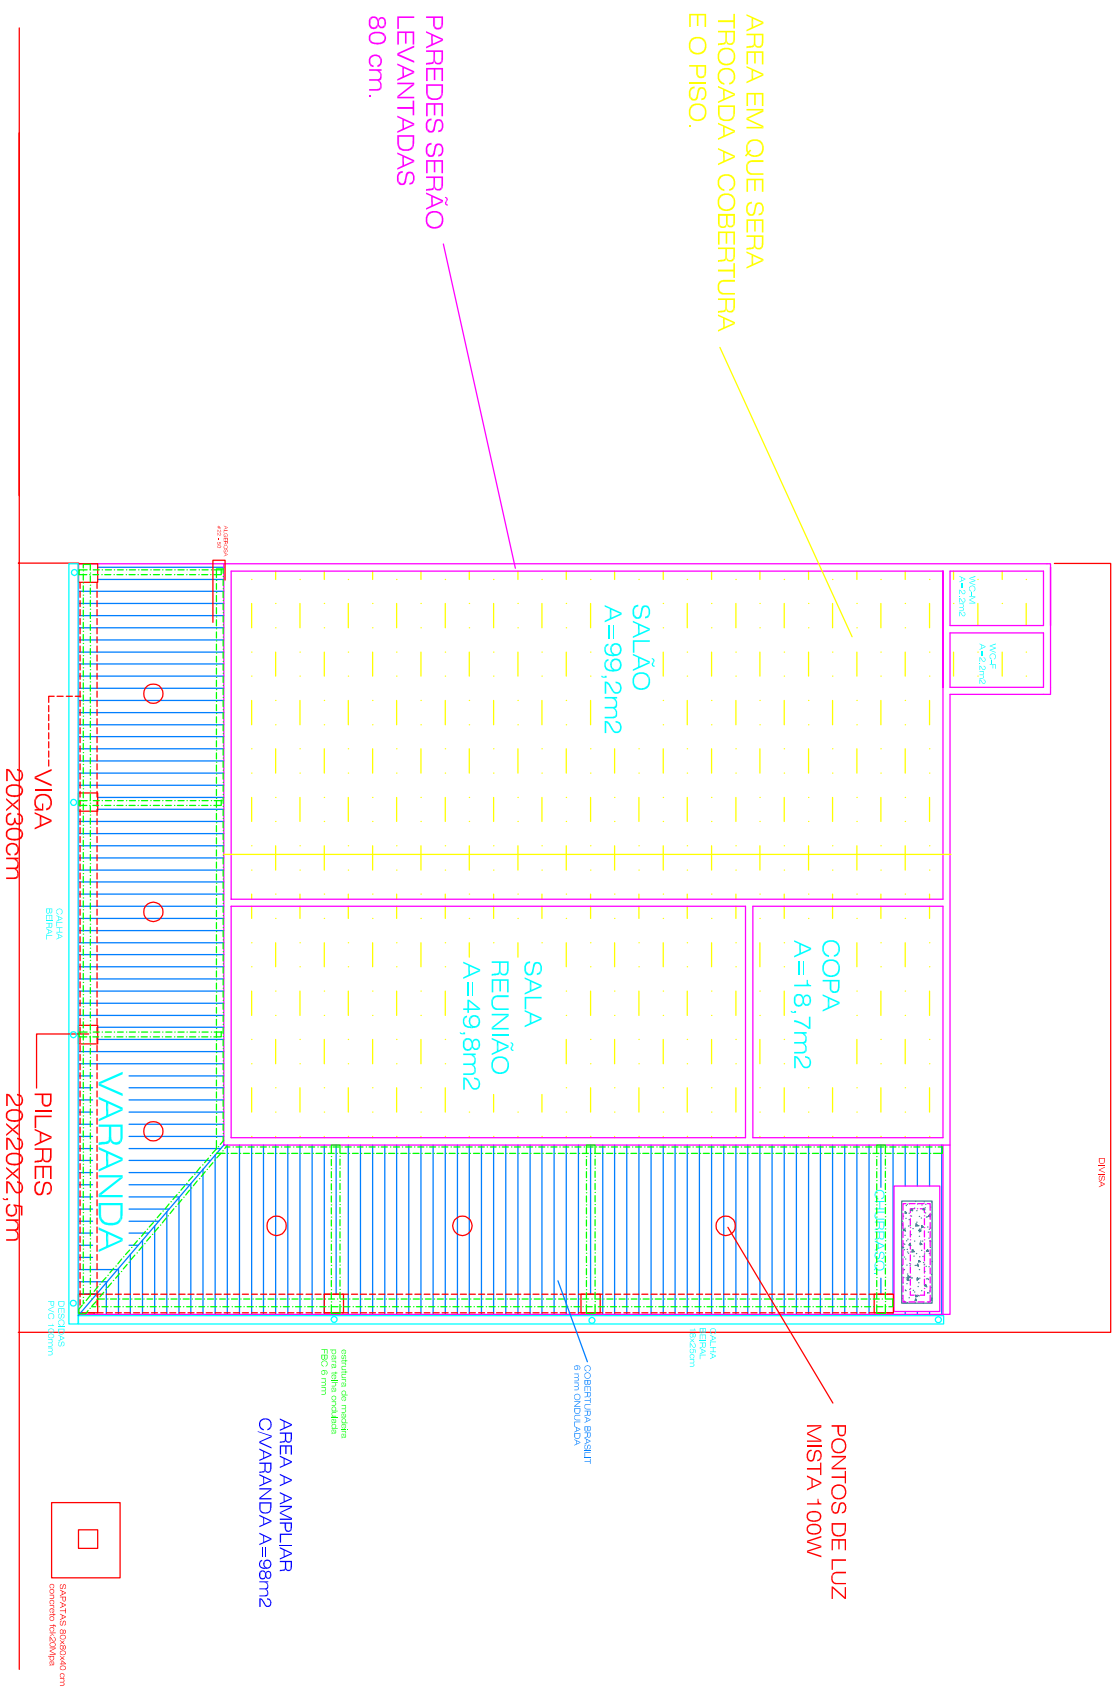

RUA MANAUS