NOTAS COMPLEMENTARES	
01	EXTINTORES DE INCÊNDIO TIPO ABC
02	VERIFICAR ANEXOS E PLANTA DE DETALHES PARA INSTALAÇÃO
03	ILUMINAÇÃO DE EMERGÊNCIA DEVERÁ POSSUIR CIRCUITO EXCLUSIVO DO QUADRO GERAL CONDUTORES - FASE: VERMELHO, PRETO, BRANCO NEUTRO: AZUL TERRA: VERDE NÍVEL DE TENSÃO: 220V/60HZ
04	BARRAS ANTI-PÂNICO COM INDICAÇÃO DE "SAÍDA"

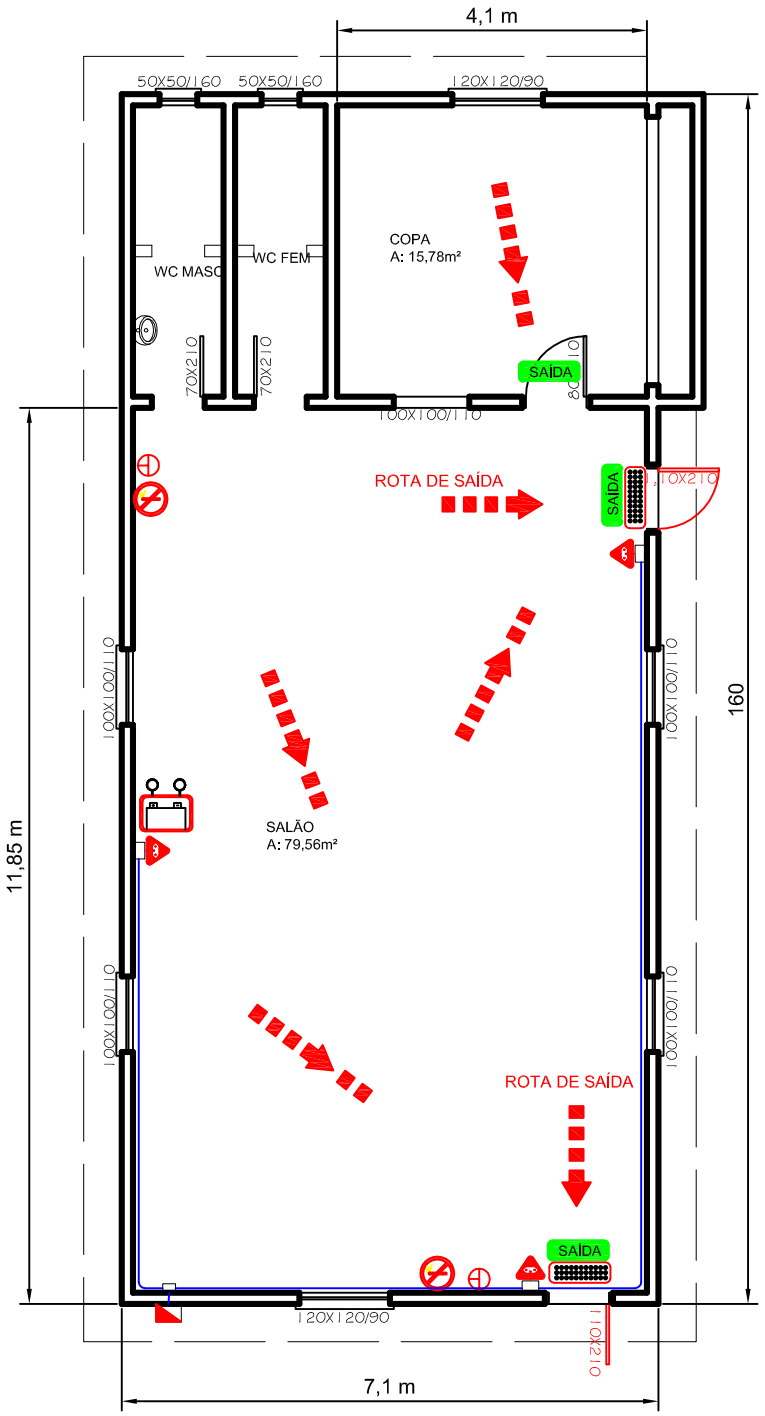

PLANTA BAIXA

LEGENDA	
	CD - CENTRO DE DISTRIBUIÇÃO
	CAIXA DE PASSAGEM E TOMADA
	ELETRDUTO 1/2 "
2,5	CONDUTOR 2,5mm² - PROTEÇÃO, FASE E NEUTRO
	EXTINTOR DE ÁGUA = ABC
	EXTINTOR PÓ QUÍMICO SECO = ABC
	EXTINTOR DE GÁS CARBÔNICO = CO2
SAÍDA	PLACA DE SINALIZAÇÃO DE EMERGÊNCIA FOTOLUMINESCENTE
SAÍDA	SINALIZAÇÃO DE INDICAÇÃO DE SAÍDA COM LBOCO AUTÔNOMO
	LUMINÁRIA DE EMERGÊNCIA COM 30 LED
	INDICADOR DE ROTA DE FUGA POSIÇÃO MAIS FAVORÁVEL
	AVISO DE PROIBIÇÃO DE FUMAR
A	PONTO DE ALARME ACÚSTICO
	ILUMINAÇÃO DE EMERGÊNCIA - BLOCO AUTÔNOMO 2X55W
	HIDRANTE - MANGOTINHO E TOMADA
G	DETECTOR DE GÁS E FUMAÇA
	AVISO DE PROIBIÇÃO DE FUMAR
	BARRA ANTI-PÂNICO
	CENTRAL DE ALARME

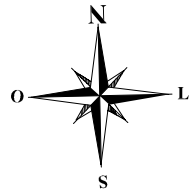

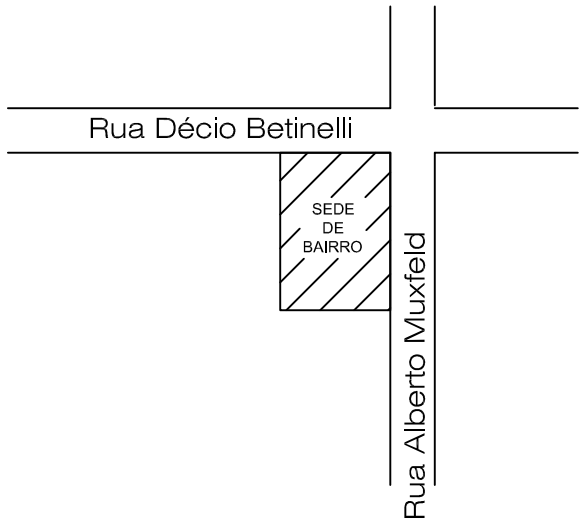

LOCALIZAÇÃO

MUNICÍPIO DE IJUÍ

PROPRIETÁRIO

AUTOR

TIAGO STUM MARDER
ENG. CIVIL
CREA/RS 131.598

NELSON COPETTI
SECRETÁRIO DE GOVERNO

HENRIQUE QUATRIN OLIVEIRA
ENG. ELETRICISTA
CREA/RS 182.067

PROJETO: PPCI - PLANO DE PREVENÇÃO E PROTEÇÃO CONTRA INCÊNDIO

OBRA: BAIRRO LUIZ FOGLIATTO

LOCAL:

ESPECIFICAÇÕES: PLANTA BAIXA - EQUIPAMENTOS DE PROTEÇÃO

EFISUL EFICIÊNCIA ENERGÉTICA LTDA.
CREA-RS 161160
Rua do Comércio, 1797 - Ijuí - RS
CEP 98700-000
efisul@efisul.com.br Tel: 55-3332-6913

ÁREA CONSTRUÍDA:	114,31 m²	PRANCHA
ESCALA:	1:100	01/02
DATA:	JULHO/2013	