


CERCAMENTO DO  
SOLÁRIO - CORTE CC

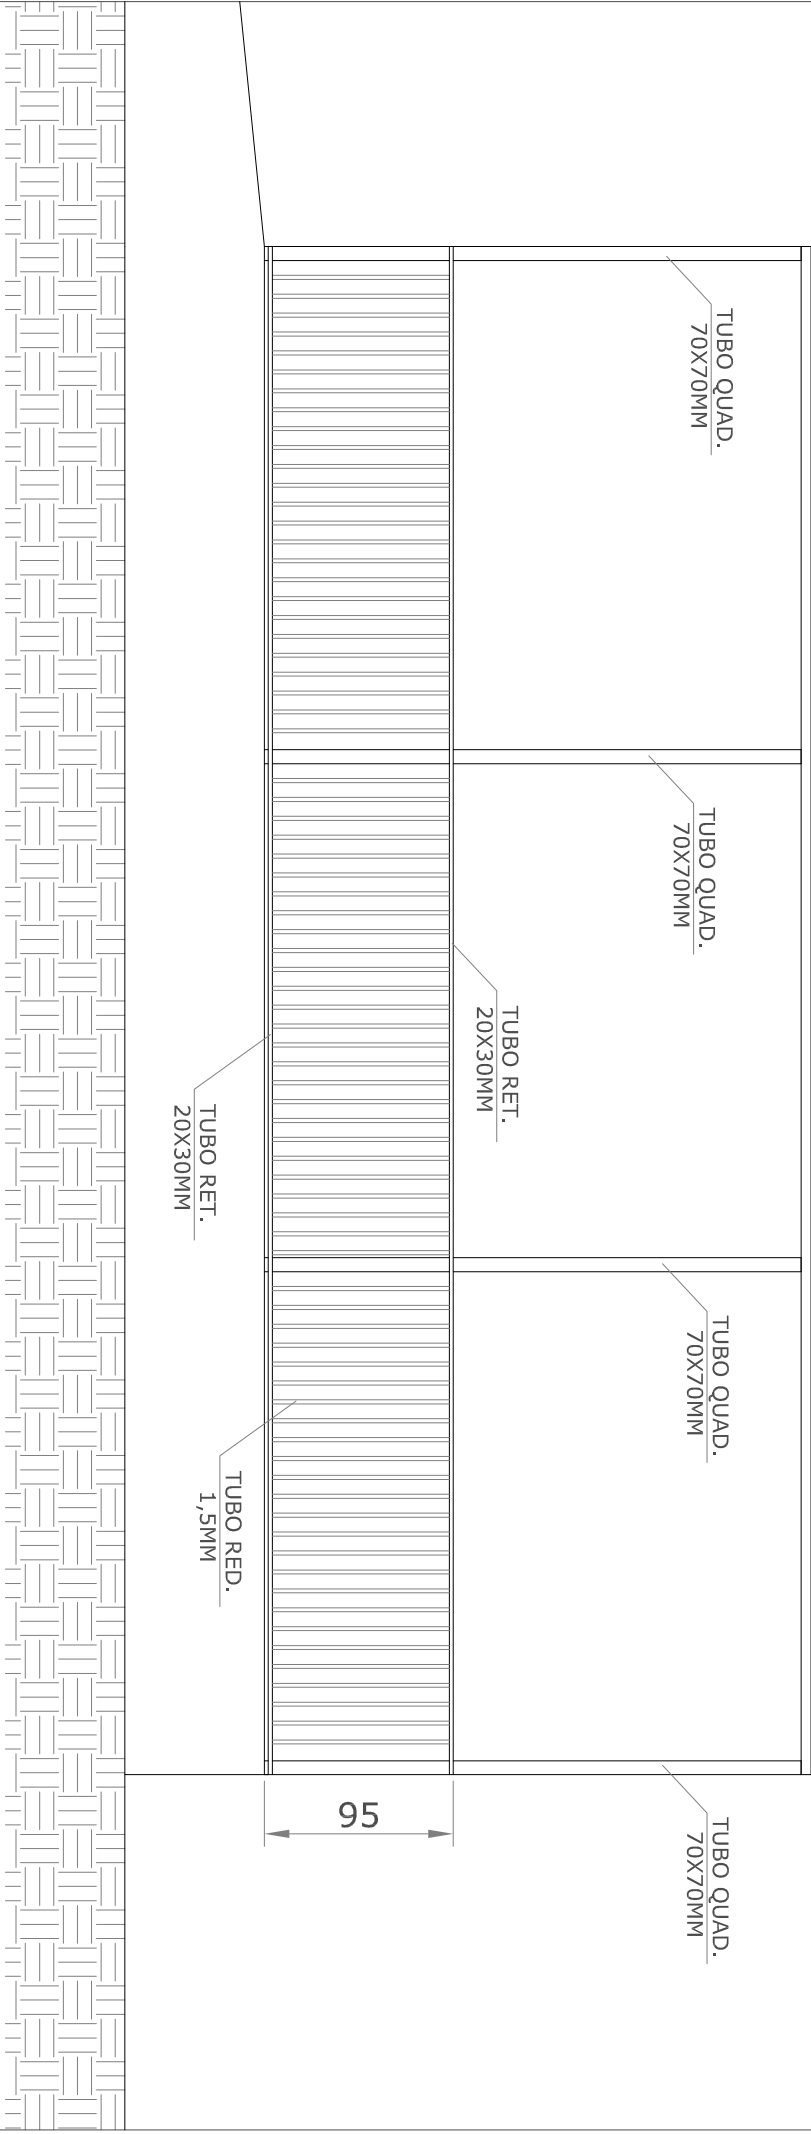

MUNICÍPIO DE IJUÍ  
SECRETARIA MUNICIPAL DE EDUCAÇÃO

BRUNO MARCOS CORRÊA, 118 - CENTRO DE IJUÍ / FONE 3333 - 10044

Projeto: Escola Municipal Infantil Delva Weinmann  
Obra: SERVIÇOS DIVERSOS  
Local: Rua Carolina Bauman, s/n, Bairro Industrial  
Especificações: Solário - Corte CC

Escala  
1:100

Data  
Julho/2013