


FACHADA PRINCIPAL

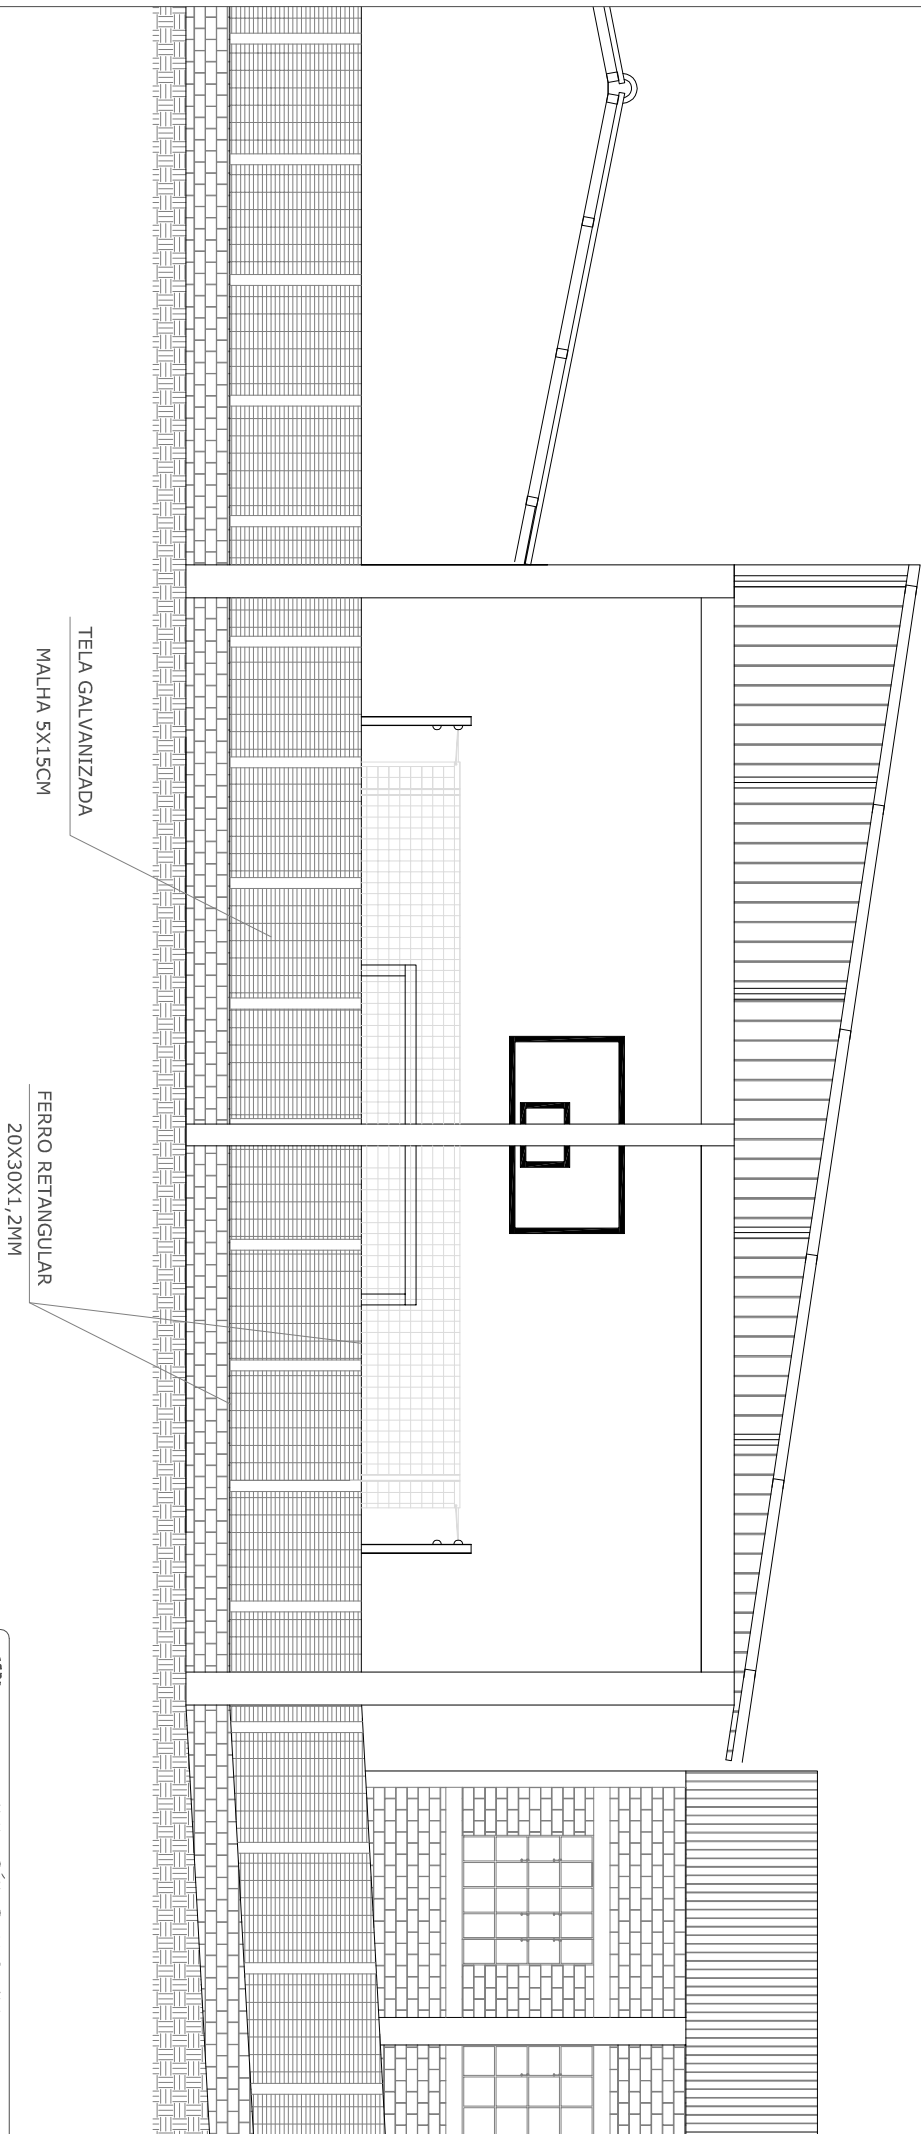

MUNICÍPIO DE IJUÍ

SECRETARIA MUNICIPAL DE EDUCAÇÃO

BRUNO ANTONIO COSTA JUNIOR, 118 - CENTRO DE IJUÍ / FONE: 3333 - 1004

Projeto: E.M.I. DALVA WEIMANN

Obras: SERVIÇOS DIVERSOS

Local: RUA CAROLINO RAIMUN, S/N, BAIRRO INDUSTRIAL

Especificações: FACHADA

Escala:

1:100

Data:

Julho/2013