


DIVISÓRIA DO PÁTIO - CORTE AA

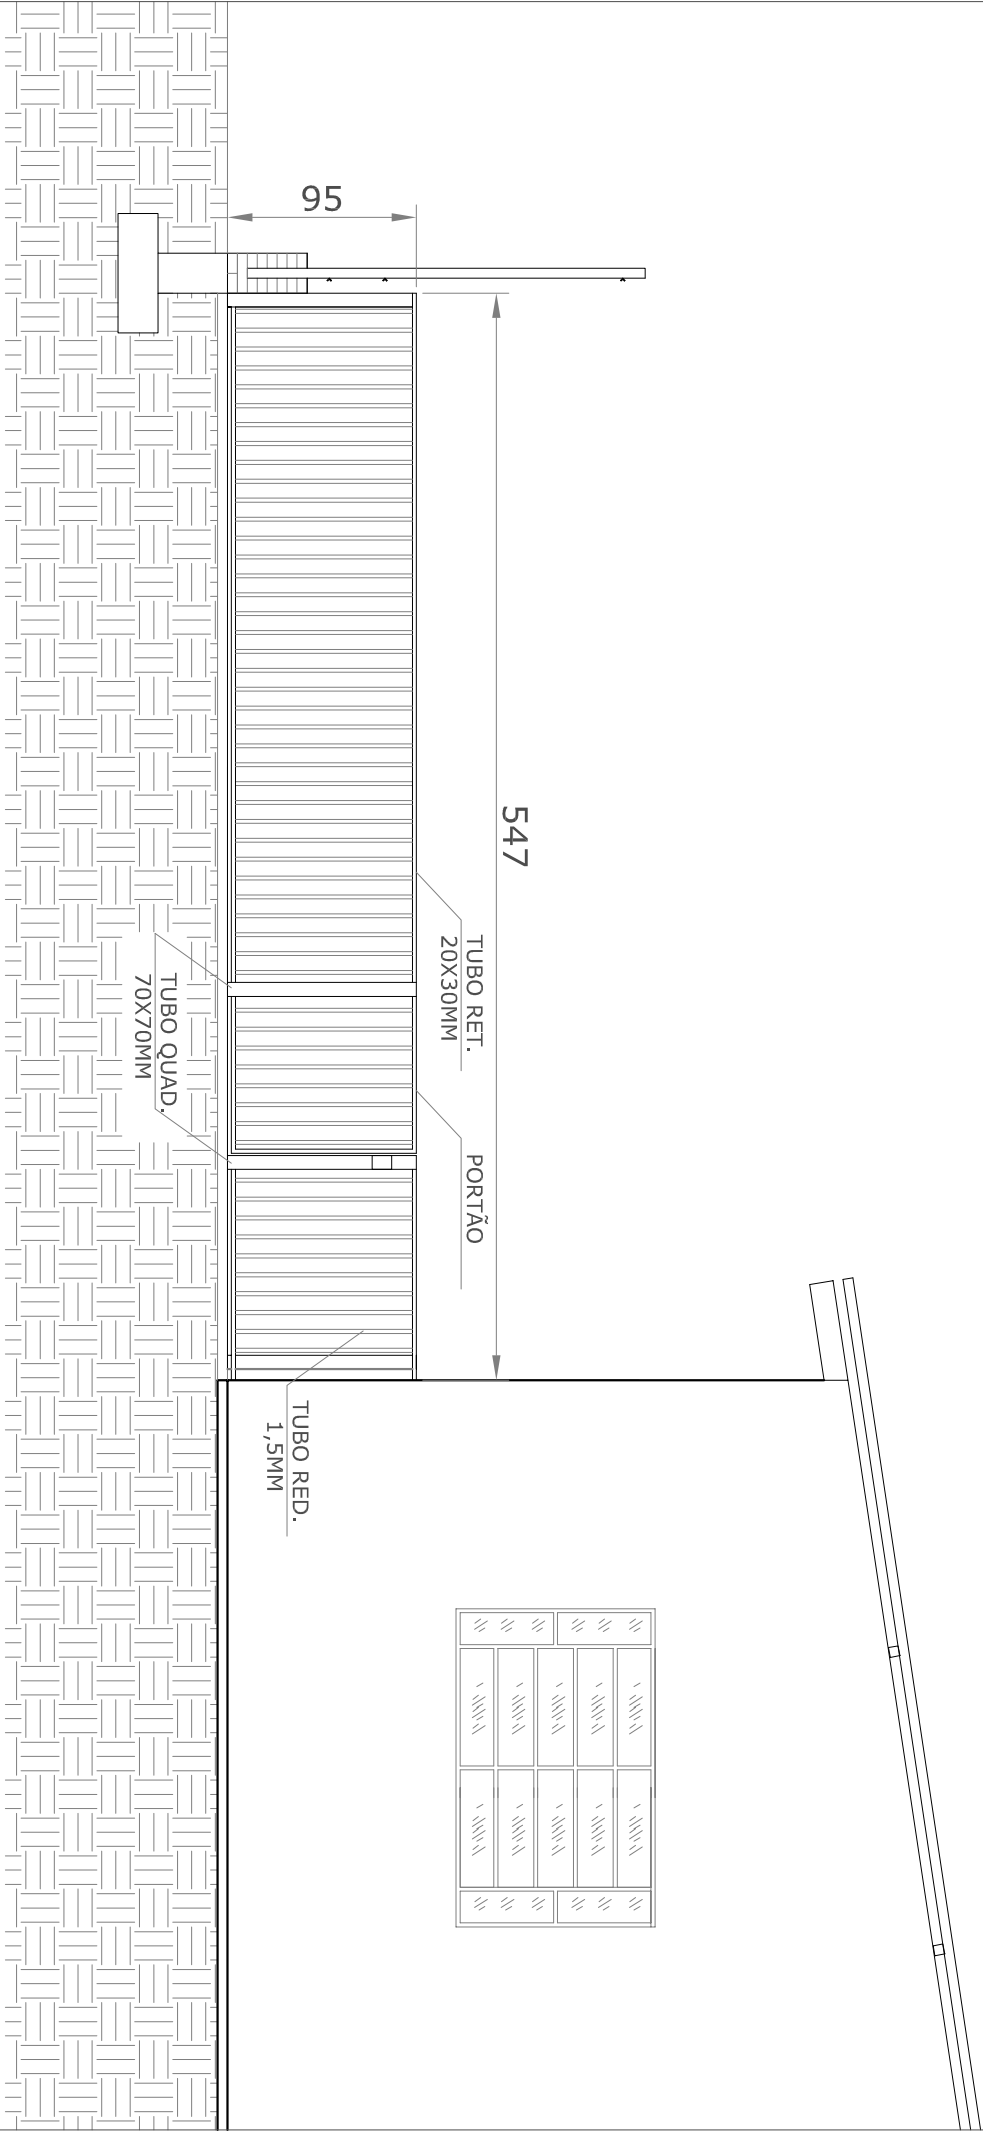

MUNICÍPIO DE IJUÍ
SECRETARIA MUNICIPAL DE EDUCAÇÃO

BRUNO MARCOS CORRÊA - 118 - CENTRO DE IJUÍ / FONE 3333 - 10044

Projeto: Escola Municipal Infantil Dalva Weinmann

Obras: SERVIÇOS DIVERSOS

Local: Rua Carolina Bauman, s/n, Bairro Industrial

Especificações: DIVISÓRIA DO PÁTIO - Corte AA

Escala

1:100

Data

JULHO/2013