

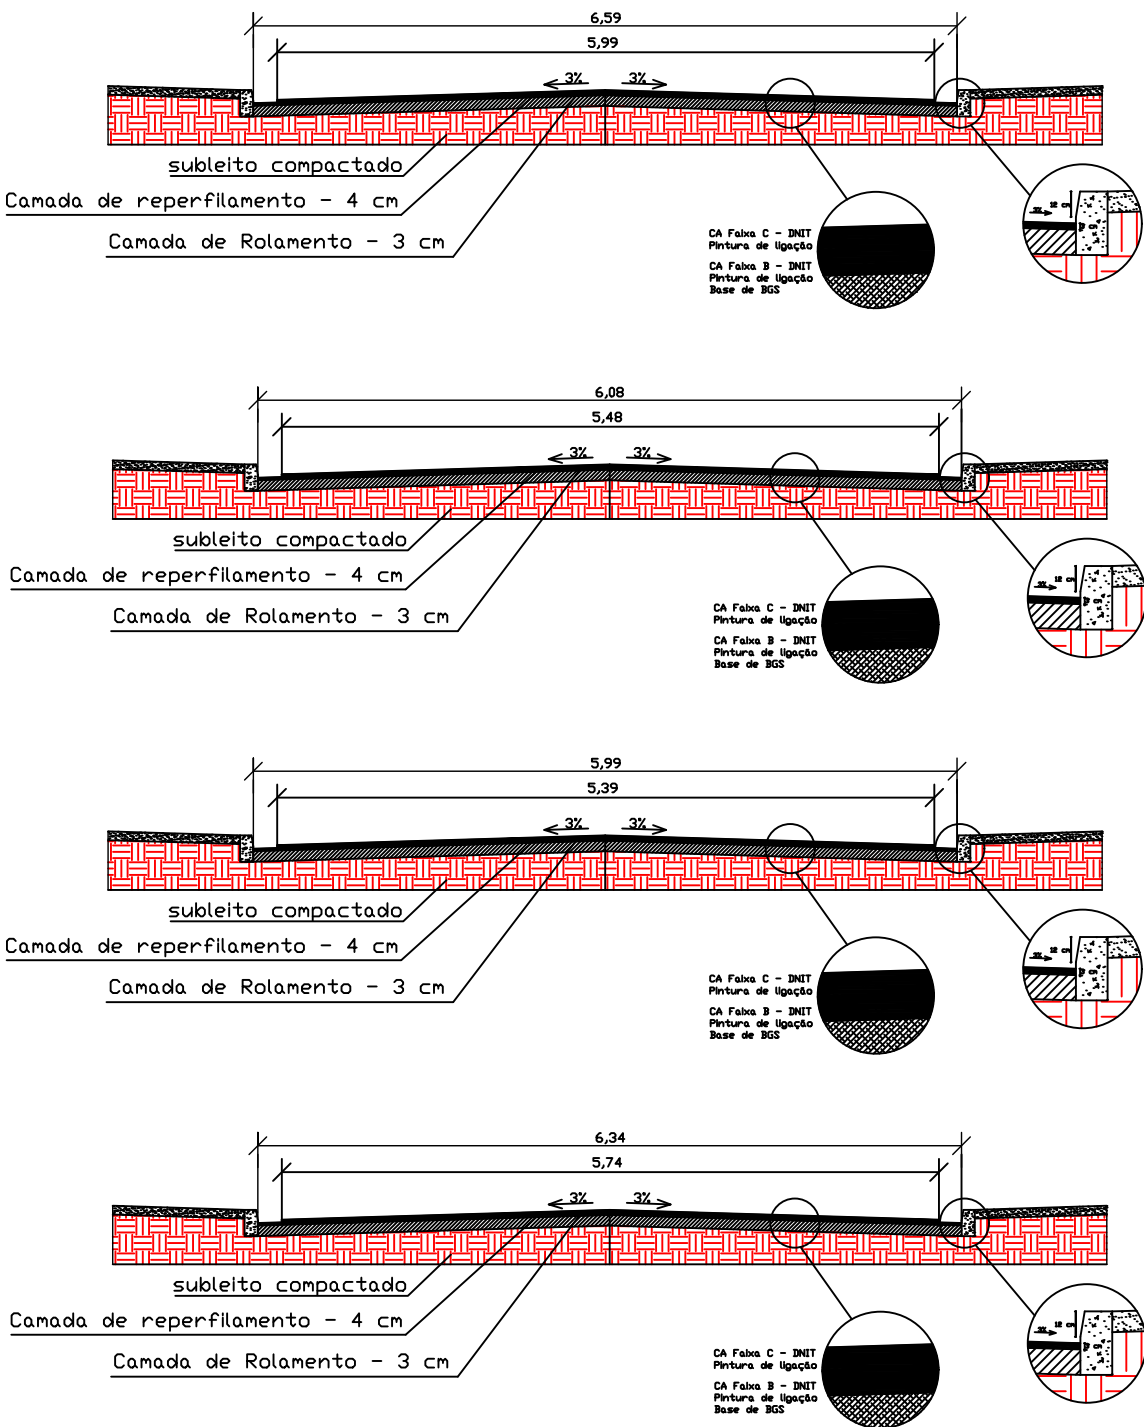
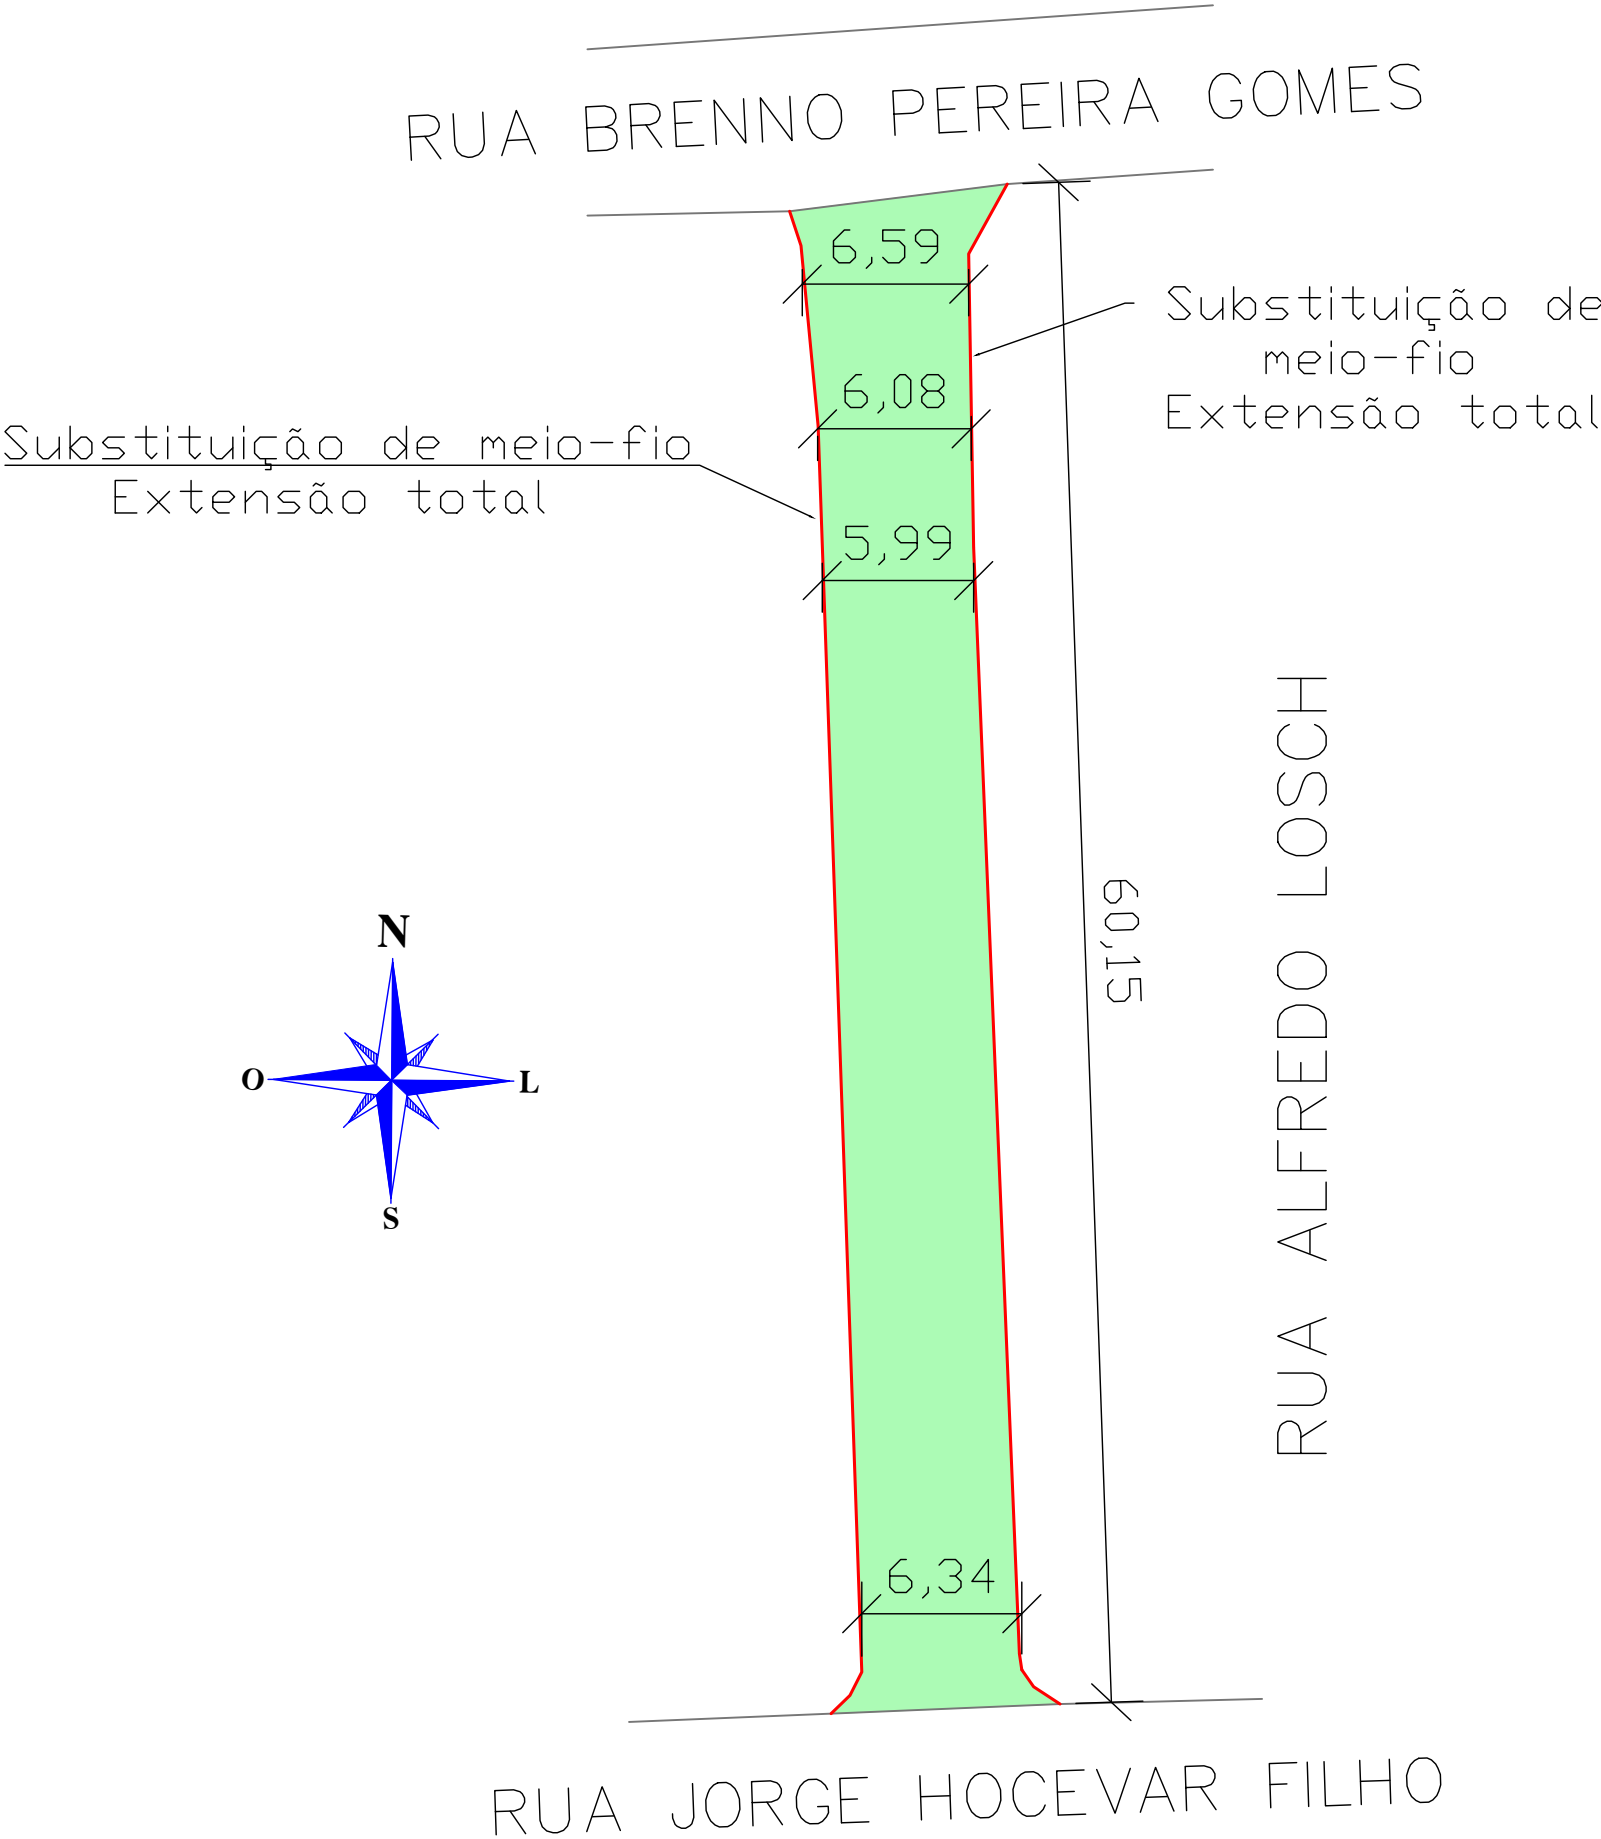


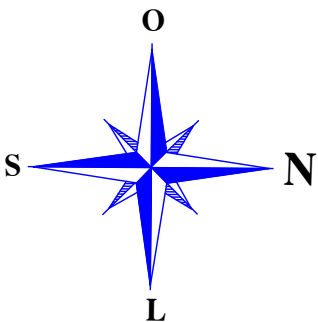


Projeto de Pavimentação Asfáltica em CBUQ - Rua Alfredo Losch




| | | |
|--|--|----------------------|
|  PAVIMENTAÇÃO ASFÁLTICA - RUA ALFREDO LOSCH | | |
| ÁREA TOTAL INTERVENÇÃO: 375,94 m² | | TIPO: DETALHES |
| Andrei Cossetin Sczmanski Prefeito | Paulo Roberto Neubauer Engenheiro Civil CREA RS 79675D | DATA: FEVEREIRO/2024 |
| | | ESCALA: s/escala |
| | | PRANCHA: 01 - 07 |


Projeto de Pavimentação Asfáltica em CBUQ - Rua Alfredo Losch






| | | |
|--|---|-------------------------|
|  PAVIMENTAÇÃO ASFÁLTICA - RUA ALFREDO LOSCH | | |
| ÁREA TOTAL INTERVENÇÃO: 375,94 m² | | TIPO: DETALHES |
|  Andrei Cossetin Sczmanski Prefeito |  Paulo Roberto Neubauer Engenheiro Civil CREA RS 79675D | DATA: FEVEREIRO/2024 |
| | | ESCALA: s/escala |
| | | PRANCHA: 02 - 07 |


Projeto de Pavimentação Asfáltica em CBUQ - Rua Luiz Toniazzo

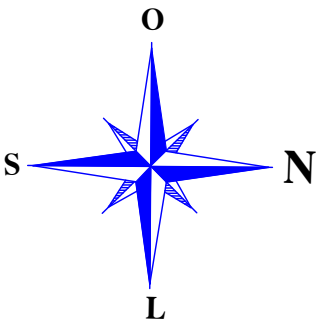


| | | |
|--|--|----------------------|
|  PAVIMENTAÇÃO ASFÁLTICA - RUA LUIZ TONIAZZO | | |
| ÁREA TOTAL INTERVENÇÃO: 379,07 m² | | TIPO: DETALHES |
| | | DATA: FEVEREIRO/2024 |
| | | ESCALA: s/escala |
| Andrei Cossetin Sczmaski Prefeito | Paulo Roberto Neubauer Engenheiro Civil CREA RS 79675D | PRANCHA: 03 - 07 |


Projeto de Pavimentação Asfáltica em CBUQ - Rua Luiz Toniazzo

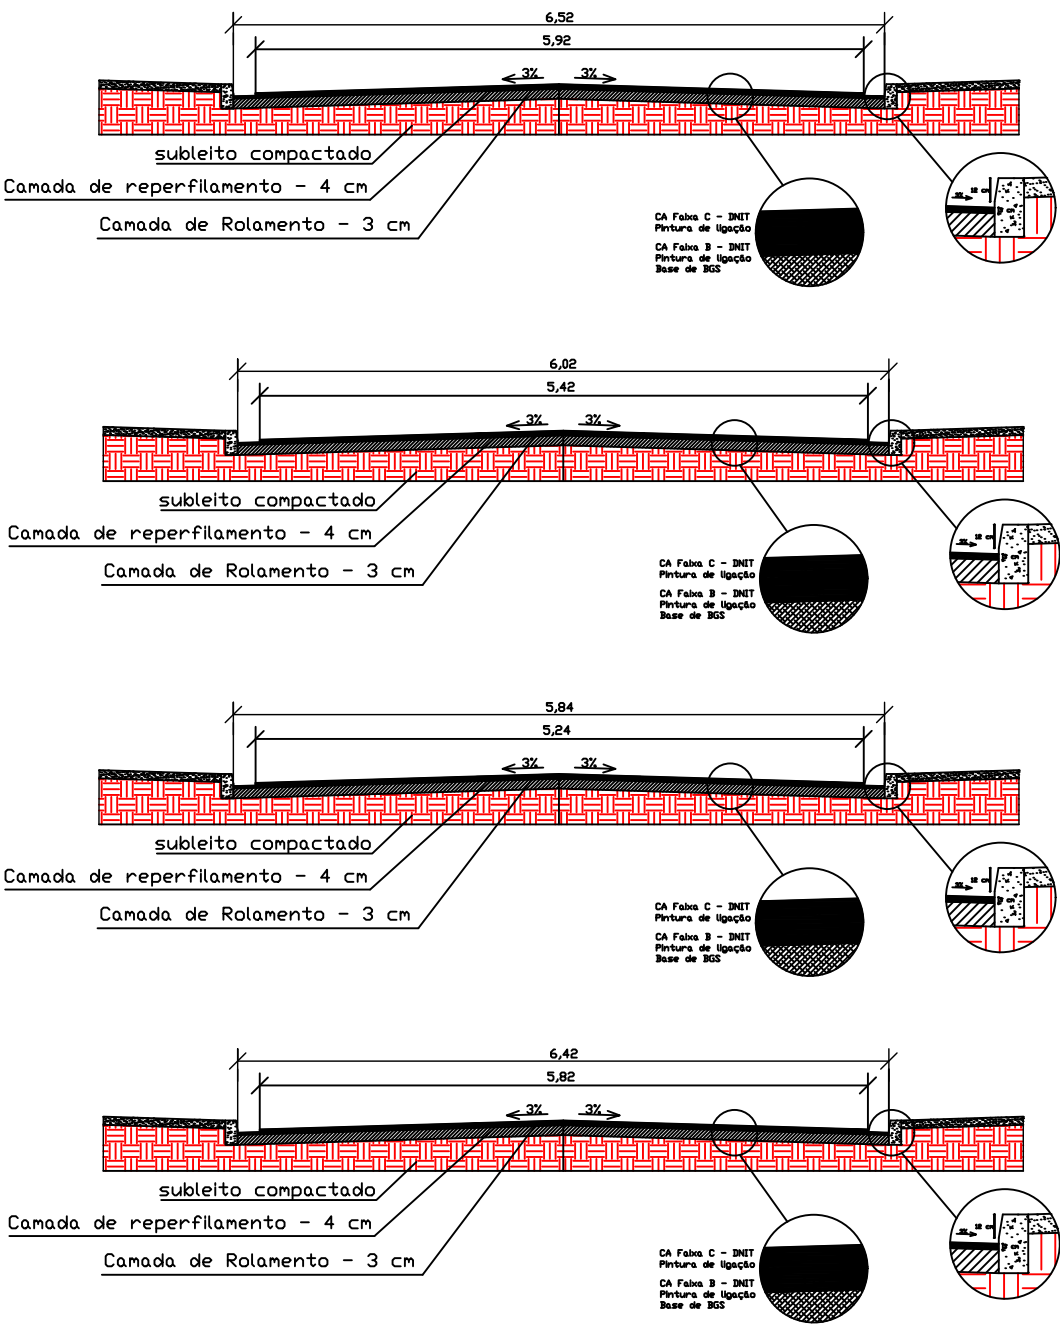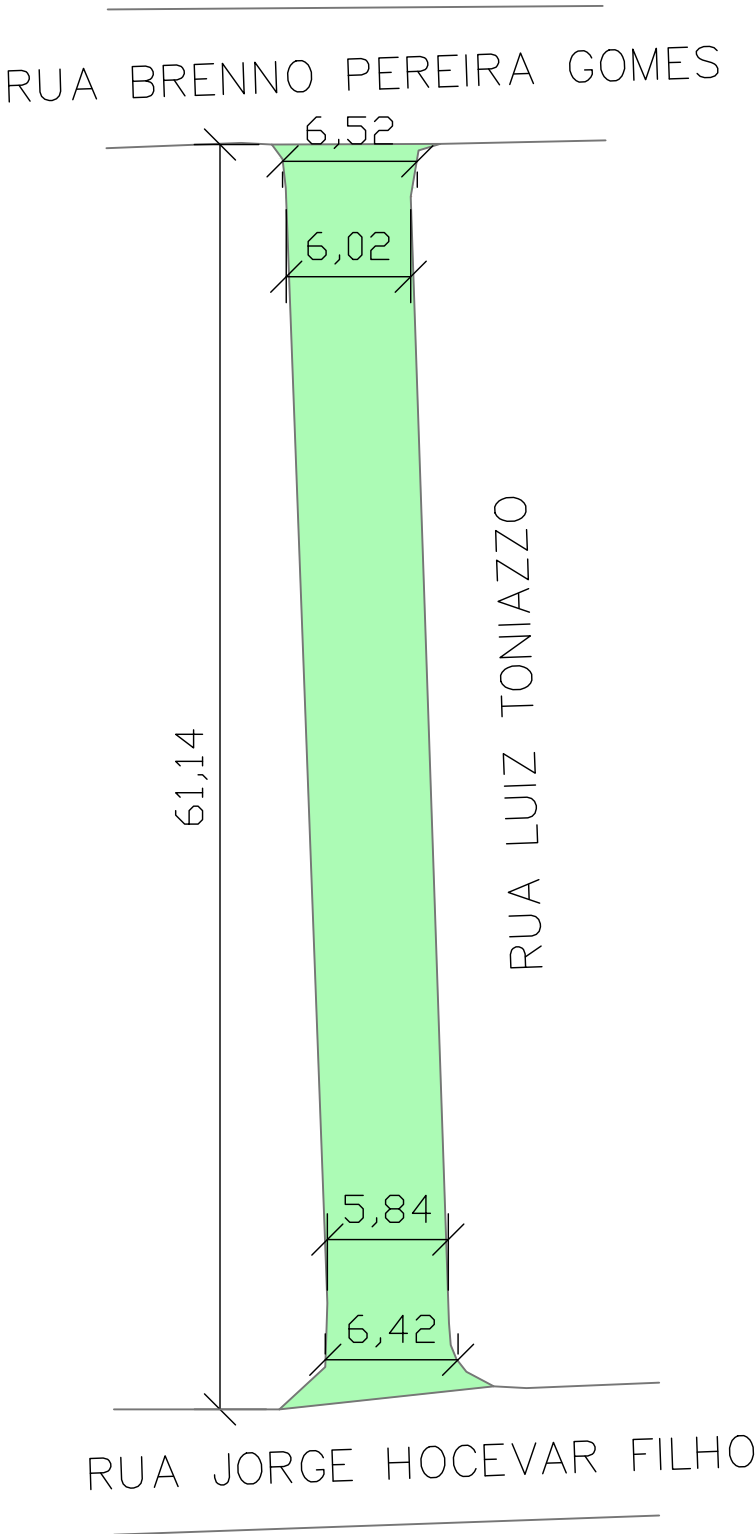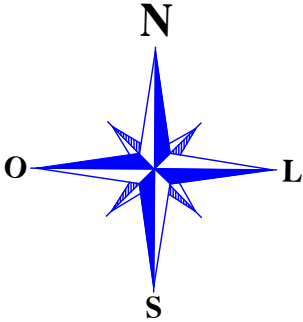




| | | |
|--|--|----------------------|
|  PAVIMENTAÇÃO ASFÁLTICA - RUA LUIZ TONIAZZO | | |
| ÁREA TOTAL INTERVENÇÃO: 379,07 m ² | | TIPO: DETALHES |
| Andrei Cossetin Sczmanski Prefeito | Paulo Roberto Neubauer Engenheiro Civil CREA RS 79675D | DATA: FEVEREIRO/2024 |
| | | ESCALA: s/escala |
| | | PRANCHA: 04 - 07 |


Projeto de Pavimentação Asfáltica em CBUQ - Rua Pedro Rodrigues

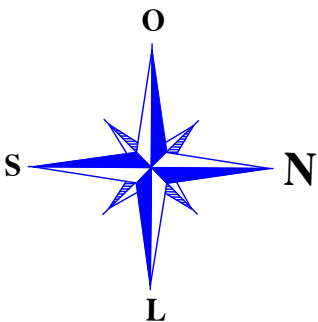

| | | |
|--|--|----------------------|
|  PAVIMENTAÇÃO ASFÁLTICA - RUA PEDRO RODRIGUES | | |
| ÁREA TOTAL INTERVENÇÃO: 561,08 m² | | TIPO: DETALHES |
| | | DATA: FEVEREIRO/2024 |
| | | ESCALA: s/escala |
| Andrei Cossetin Sczmaski Prefeito | Paulo Roberto Neubauer Engenheiro Civil CREA RS 79675D | PRANCHA: 05 - 07 |


Projeto de Pavimentação Asfáltica em CBUQ - Rua Pedro Rodrigues

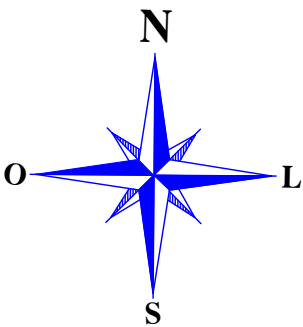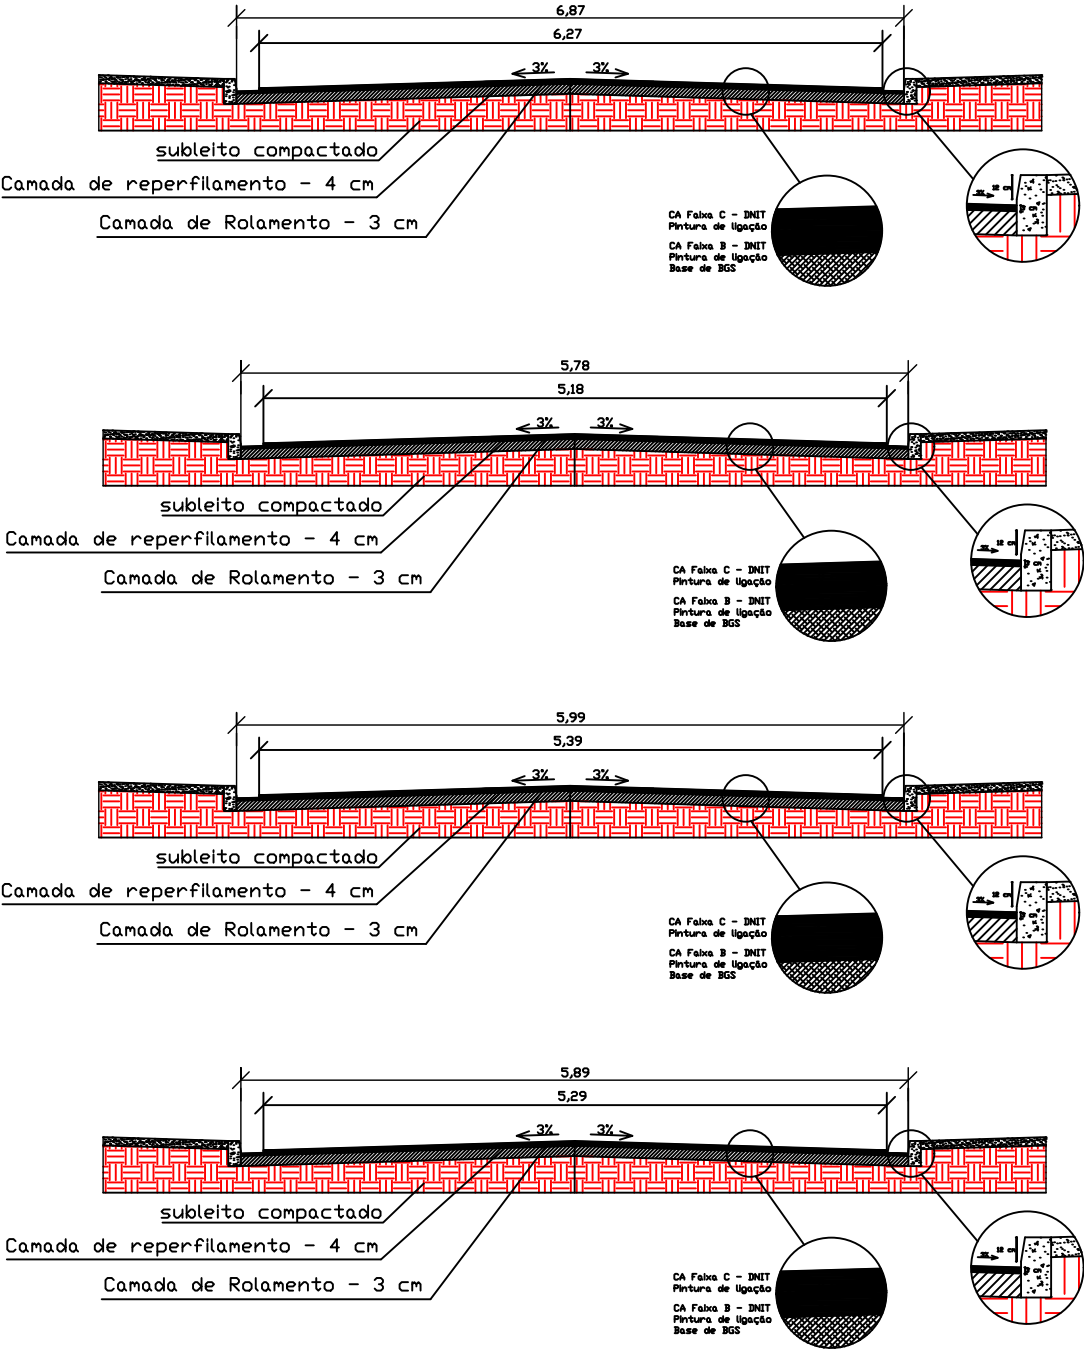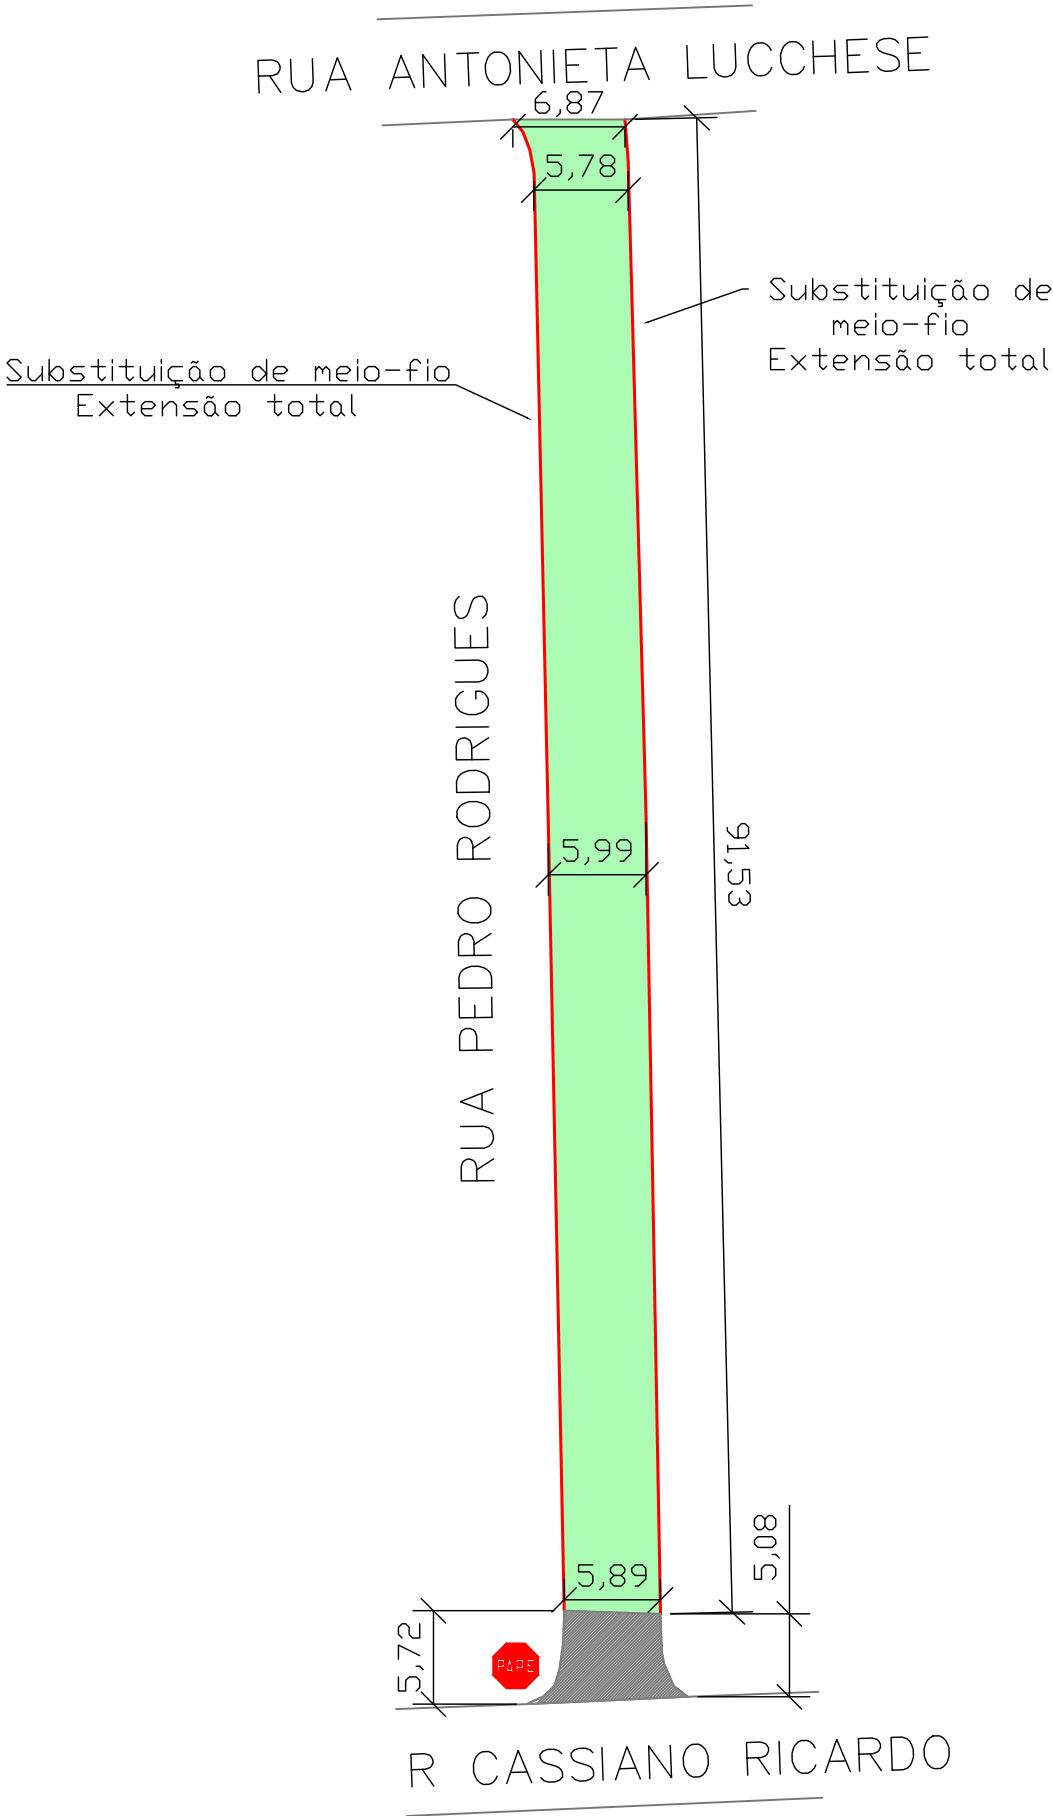


| | |
|--|-------------------------|
|  PAVIMENTAÇÃO ASFÁLTICA - RUA PEDRO RODRIGUES | |
| ÁREA TOTAL INTERVENÇÃO: 561,08 m² | |
| Andrei Cossetin Sczmanski Prefeito | TIPO: DETALHES |
| | DATA: FEVEREIRO/2024 |
| | ESCALA: s/escala |
| Paulo Roberto Neubauer Engenheiro Civil CREA RS 79675D | PRANCHA: 06 - 07 |

Projeto de Pavimentação Asfáltica em CBUQ - Transportes


Distância média de transporte - Asfáltico diluído CM-30 = 400 km

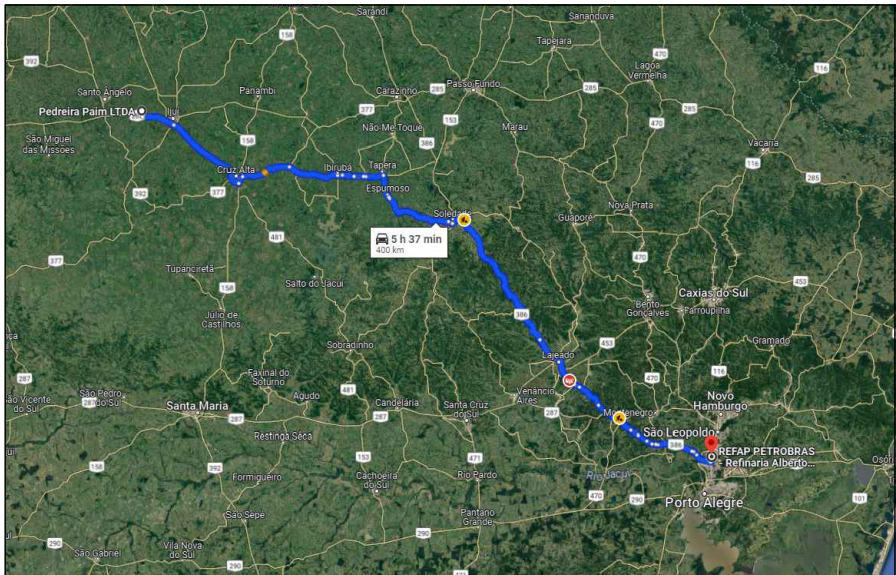



Distância média de transporte - Cimento Asfáltico de Petróleo 50/70 = 400 km

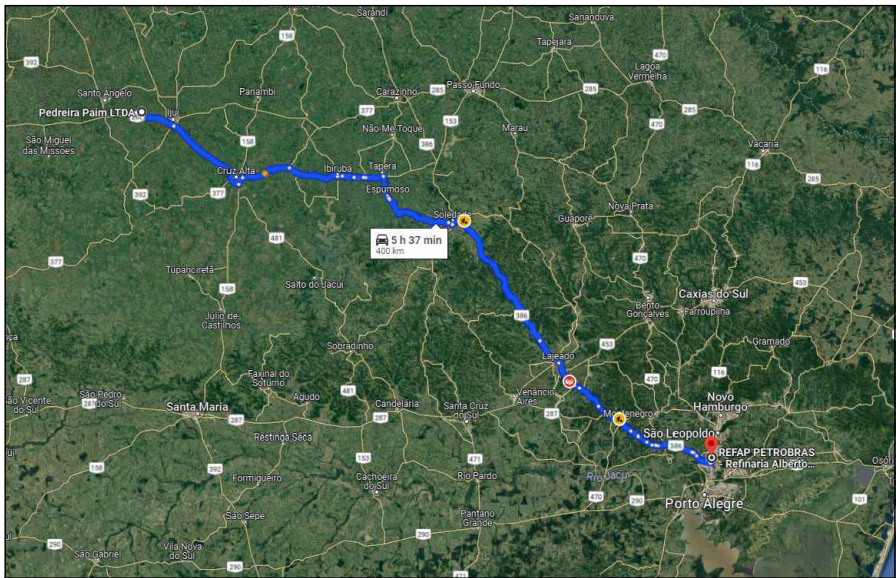


Distância média de transporte - Emulsão Asfáltica RR-2C = 174 km

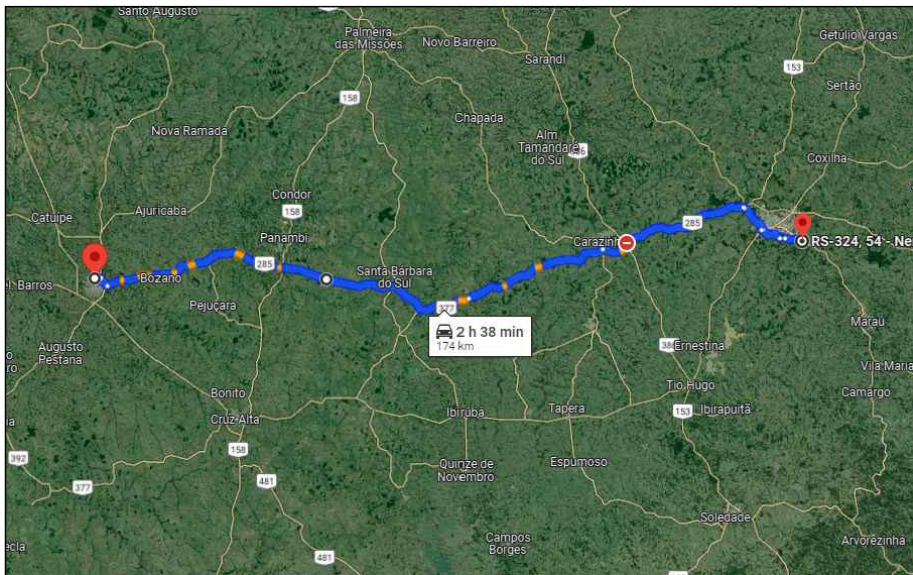

Distância média de transporte - Concreto Betuminoso Usinado a Quente = 22,9 km

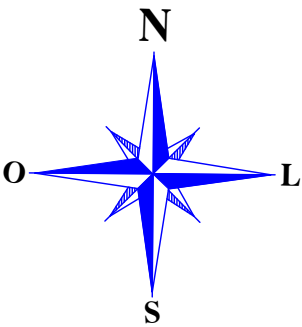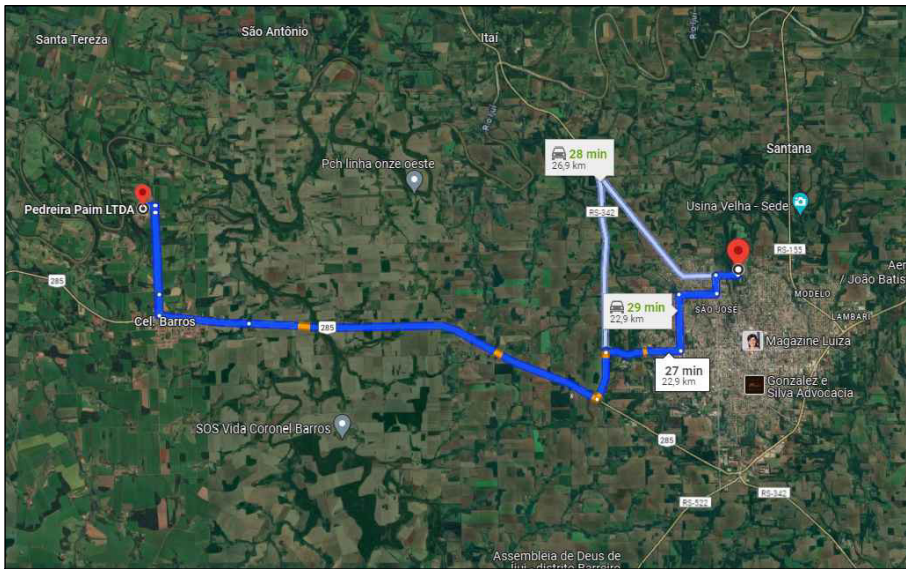

| | | |
|--|---|----------------------|
| <div></div> <div>PAVIMENTAÇÃO ASFÁLTICA - BAIRRO TANCREDO NEVES</div> | | |
| ÁREA TOTAL INTERVENÇÃO: 1.316,09 m² | | TIPO: DETALHES |
| <div>Andrei Cossetin Sczmaski</div> <div>Prefeito</div> | <div>Paulo Roberto Neubauer</div> <div>Engenheiro Civil</div> <div>CREA RS 79675D</div> | DATA: FEVEREIRO/2024 |
| | | ESCALA: s/escala |
| | | PRANCHA: 07 - 07 |