



OSSUÁRIOS CEMITÉRIO JARDIM

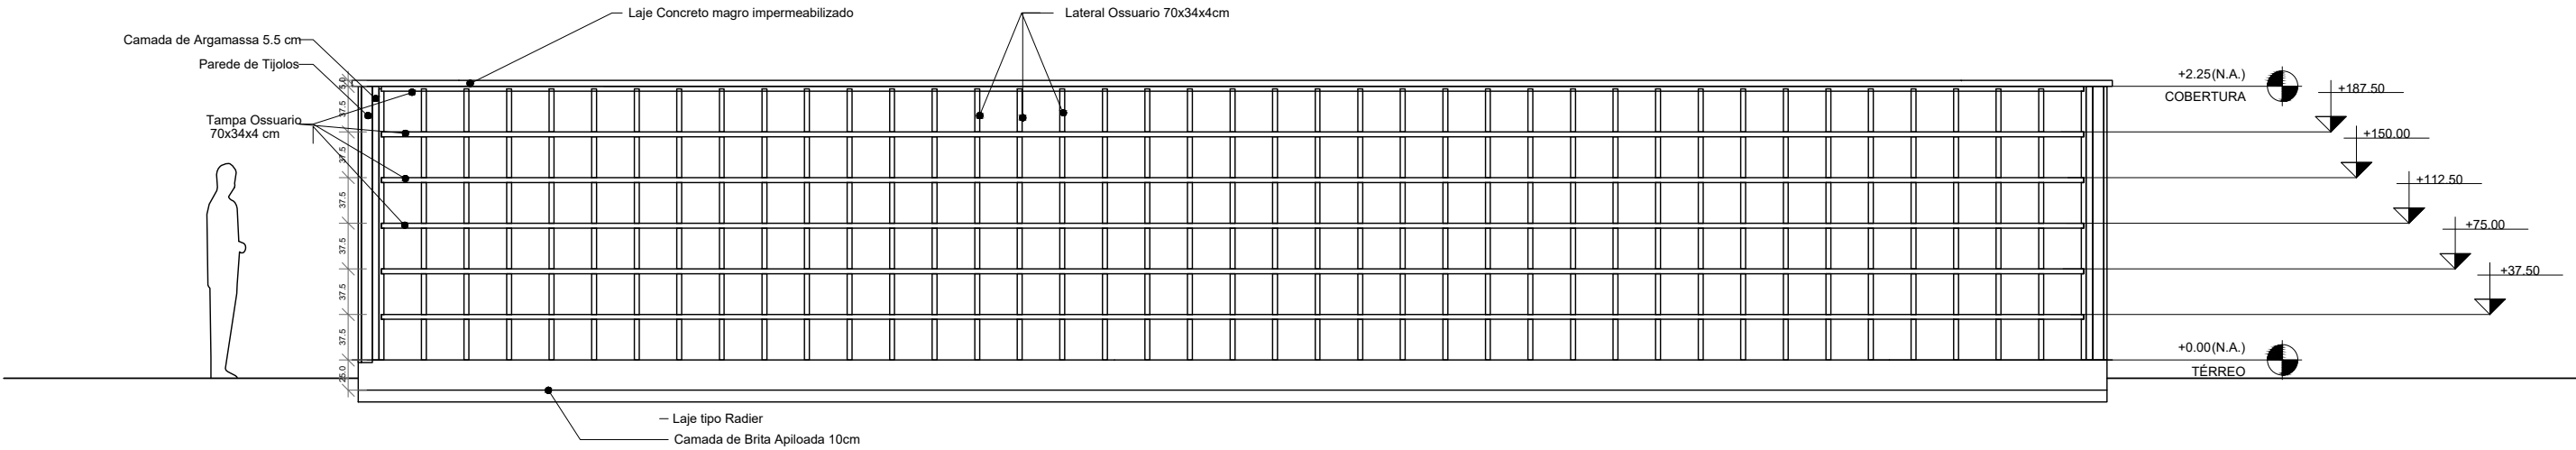

CORTE B

ESCALA 1 : 50

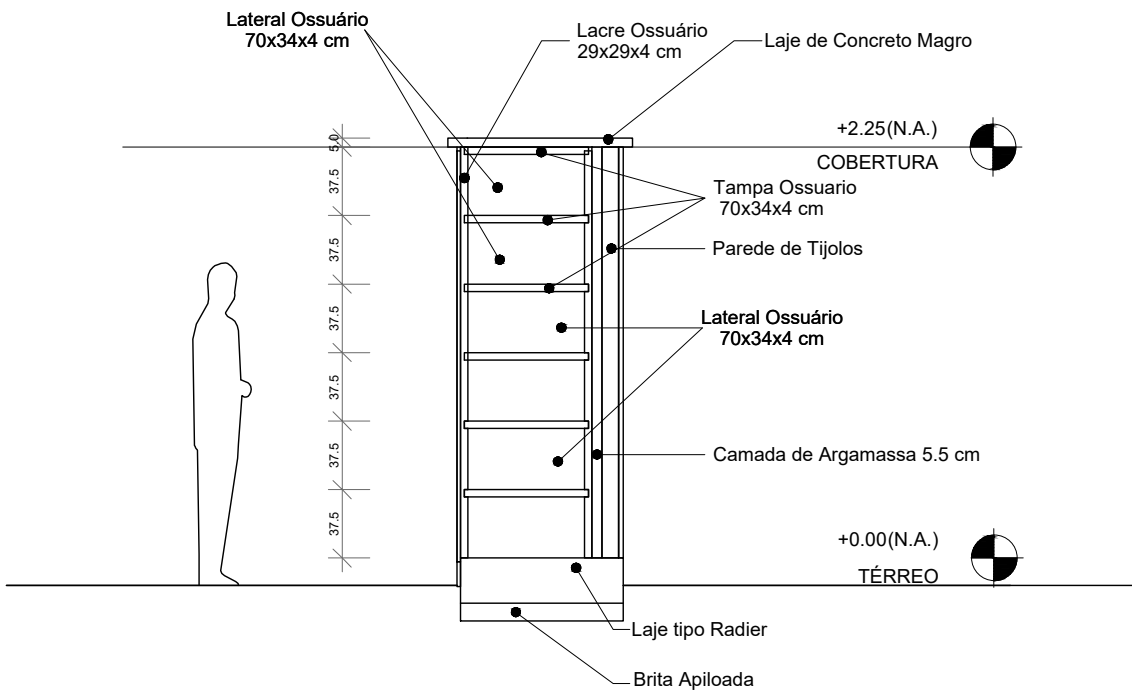

CORTE A

ESCALA 1 : 50



PROJETO DE OSSUÁRIOS CEMITÉRIO JARDIM

LOCAL: BAIRRO QUINZE DE NOVEMBRO

TIPO: **ESPECÍFICO**

DATA: MARÇO/2024

REVISÃO:


ESCALA: s/escala

Andrei Cossetin Sczmanski
Prefeito

PAULO ROBERTO NEUBAUER
Engenheiro Civil - CREA/RS 079675D

PRANCHA: **01 - 01**

OSSUÁRIOS CEMITÉRIO JARDIM

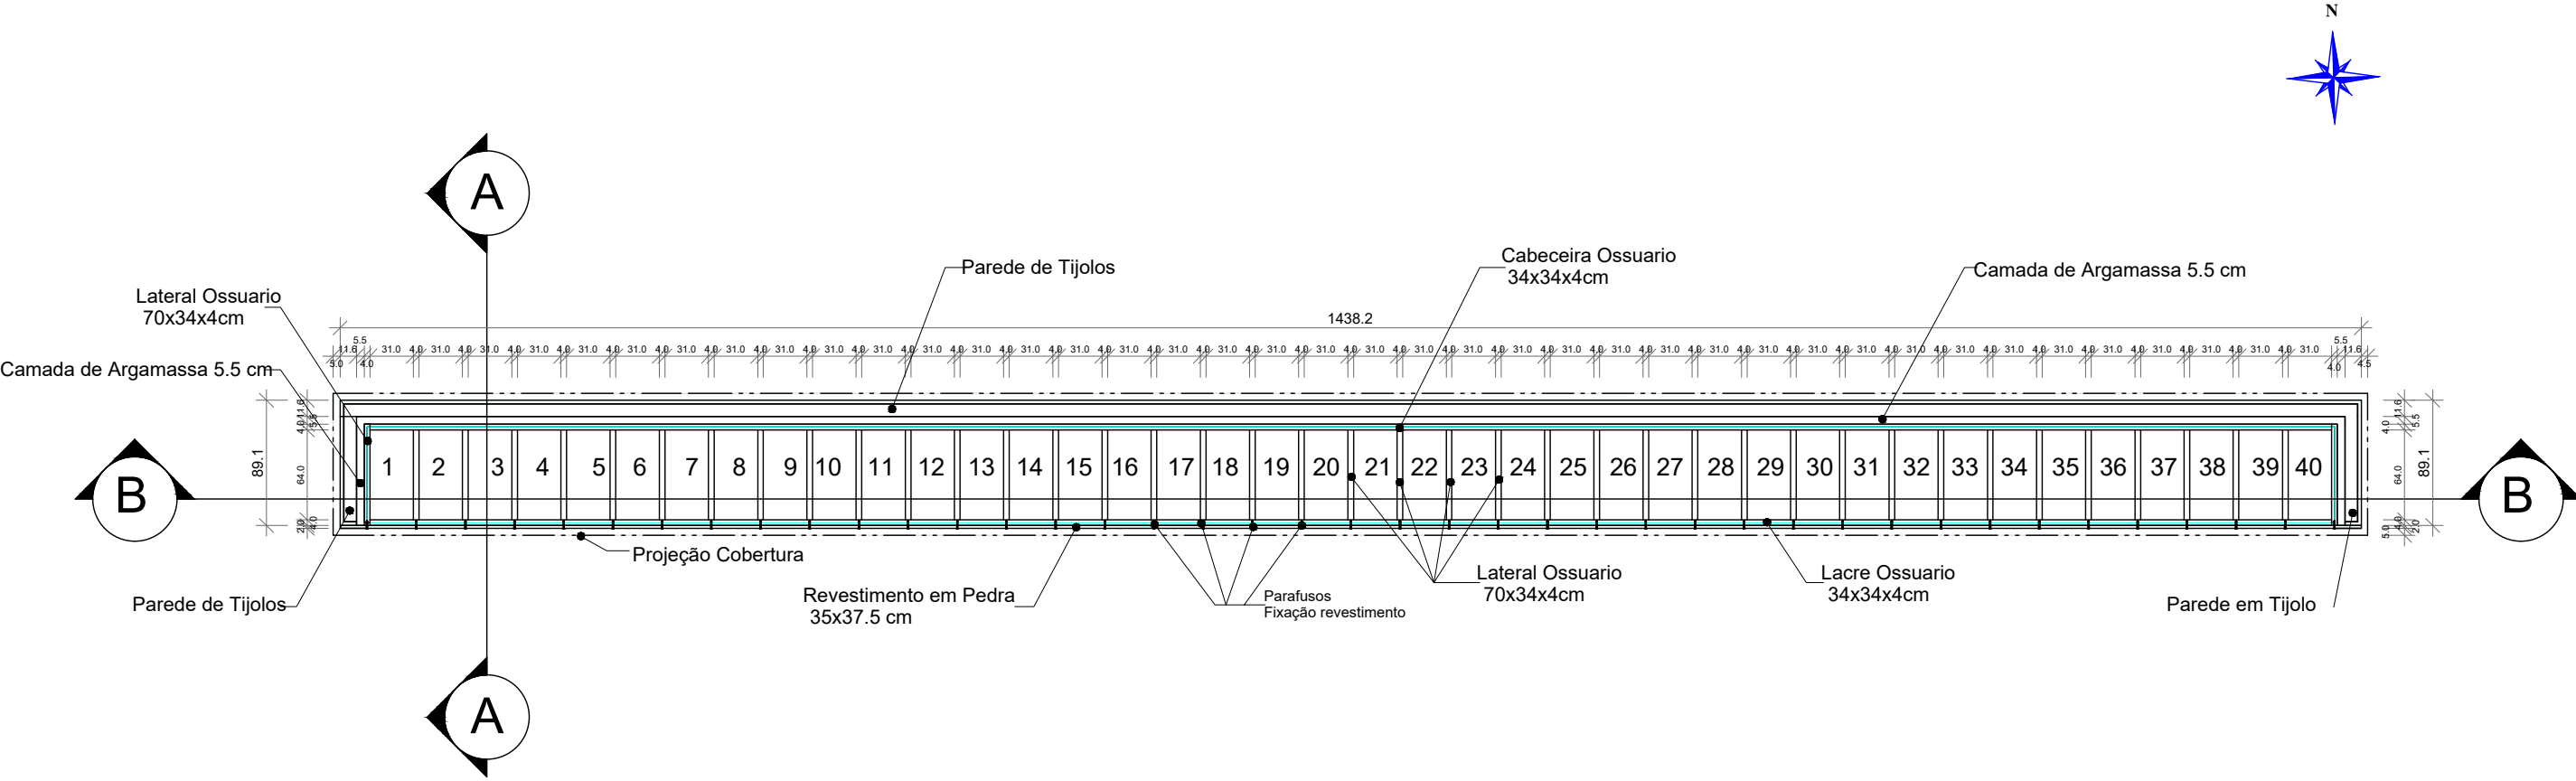

TÉRREO



PROJETO DE OSSUÁRIOS CEMITÉRIO JARDIM

LOCAL: BAIRRO QUINZE DE NOVEMBRO

TIPO: **ESPECÍFICO**

DATA: MARÇO/2024

REVISÃO:

ESCALA: s/escala

Andrei Cossetin Sczmanski
Prefeito

PAULO ROBERTO NEUBAUER
Engenheiro Civil - CREA/RS 079675D

PRANCHA: **01 - 01**