

Praça Pet no Bairro Storch

1:100



PROJETO DE PRAÇA PET NO BAIRRO STORCH



PRANCHA  
01 / 05


Andrei Cossetin Sczmanski  
Prefeito

Pauline do Amaral Rosa  
Eng. Civil CREA/RS 230879

TIPO: ESPECÍFICO  
DATA: MARÇO 2024  
ESCALA: INDICADA


PROJETO:  
Francine Goettens Soares  
Thais Konzen Braz  
Guilherme Gomes Falcão da Silva  
Tatiane Rossi  
Pauline do Amaral Rosa



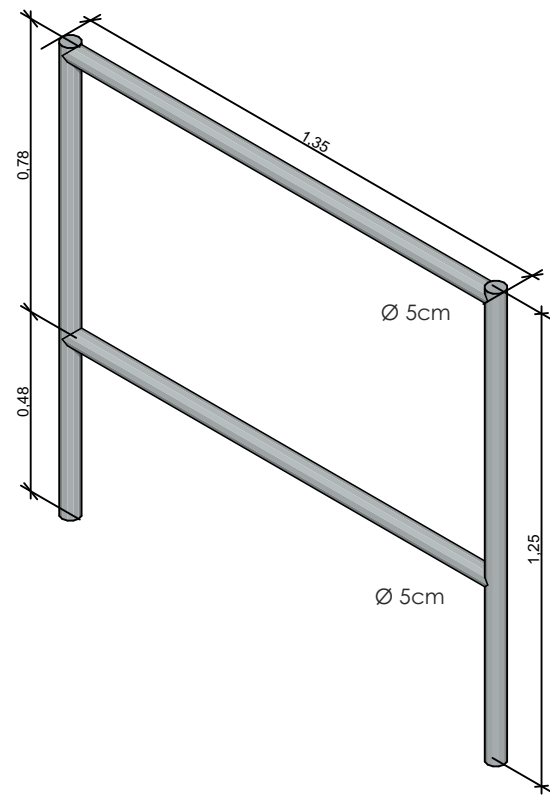


Estrutura metálica tubular, fixada no solo


Isométrica 01 1:20

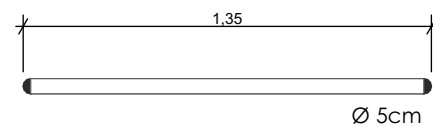

Detalhamento 01 1:25

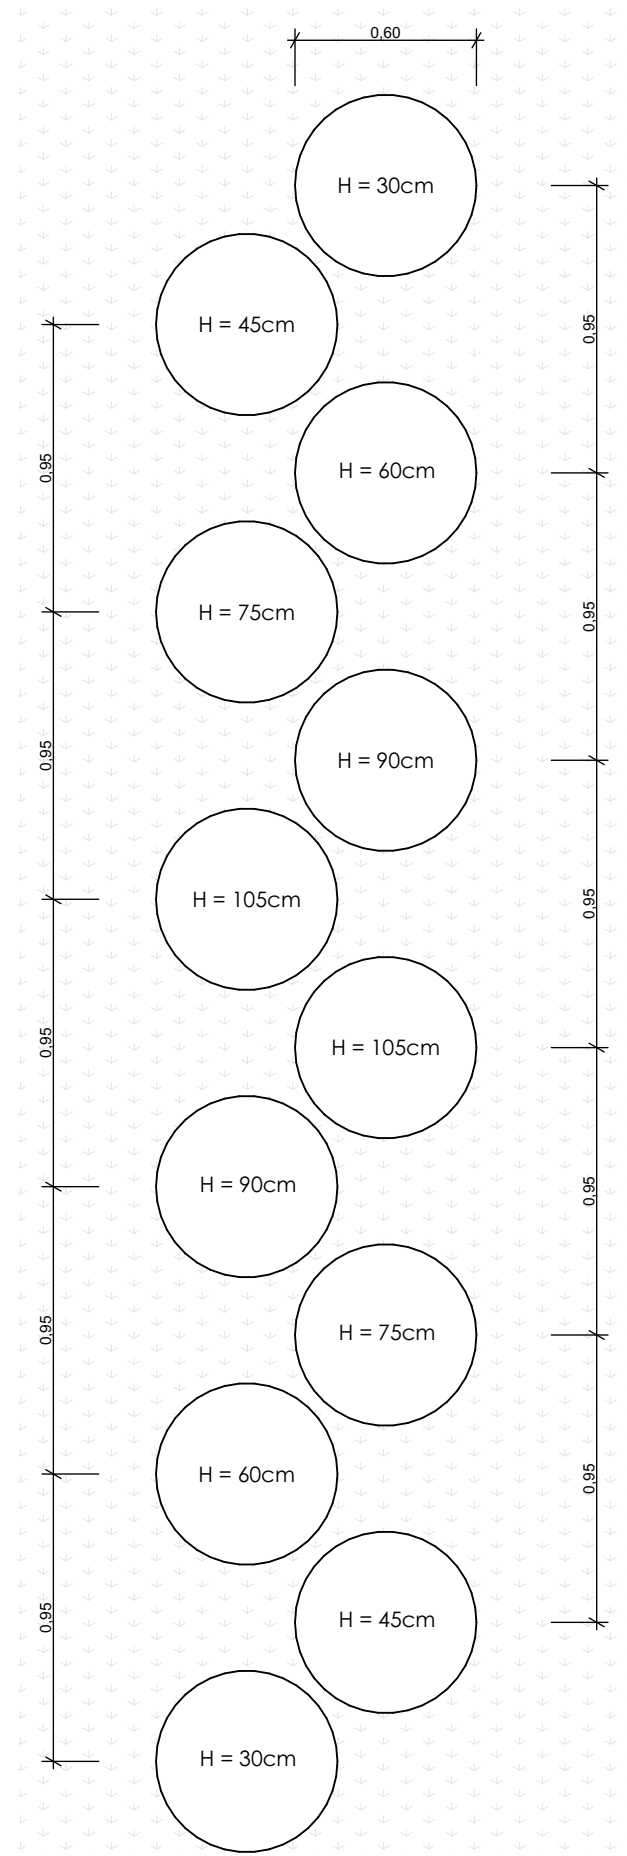

Detalhamento 02 1:25

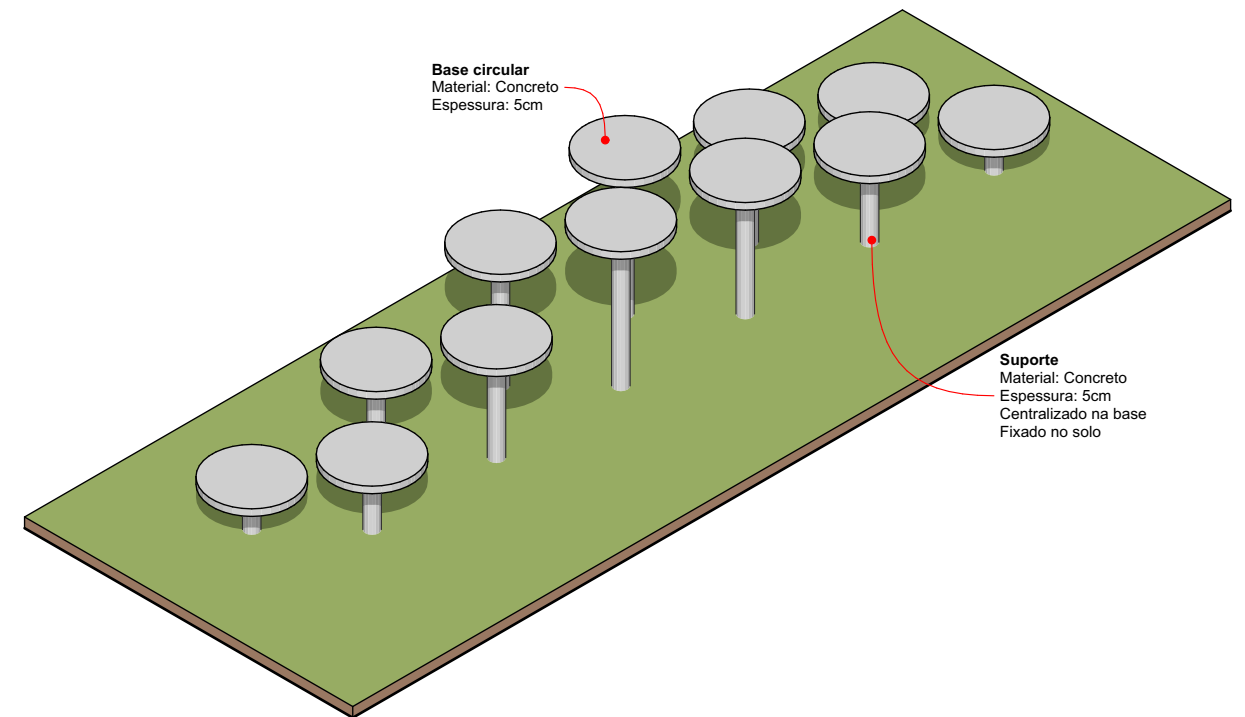

Isométrica 02 1:50



## PROJETO DE PRAÇA PET NO BAIRRO STORCH




PRANCHA  
02 / 05

Andrei Cossetin Sczmanski  
Prefeito



Pauline do Amaral Rosa  
Eng. Civil CREA/RS 230879

TIPO: ESPECÍFICO  
DATA: MARÇO 2024  
ESCALA: INDICADA


PROJETO:  
Francine Goettens Soares  
Thais Konzen Braz  
Guilherme Gomes Falcão da Silva  
Tatiane Rossi  
Pauline do Amaral Rosa

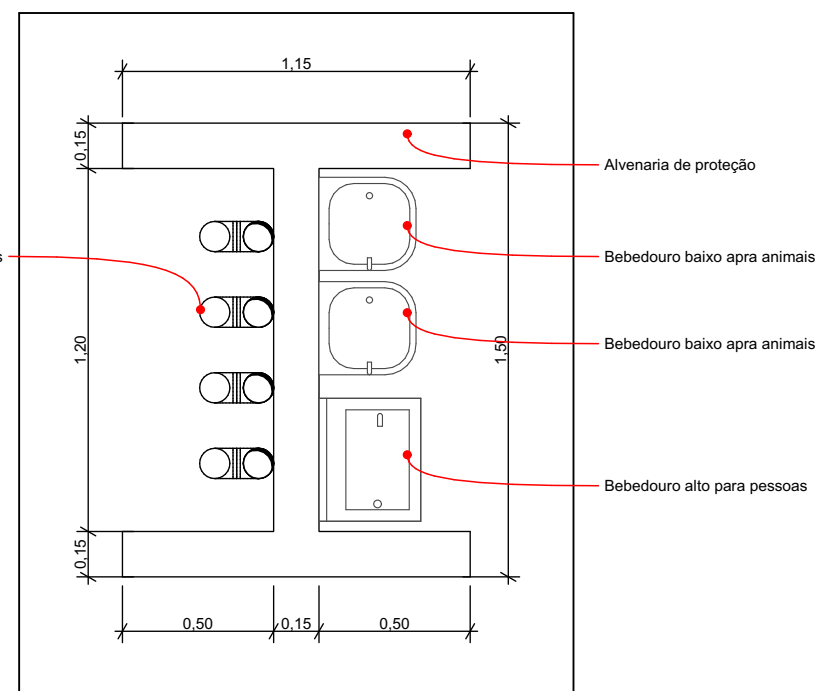


Detalhamento 03 1:25

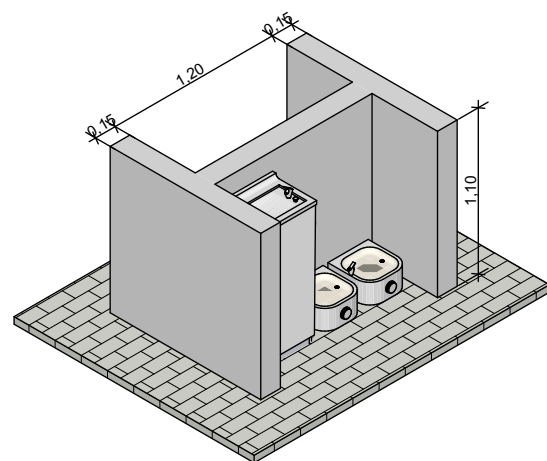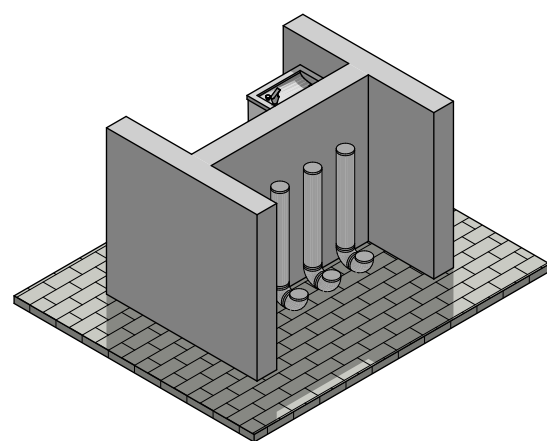

Detalhamento 03 1:50

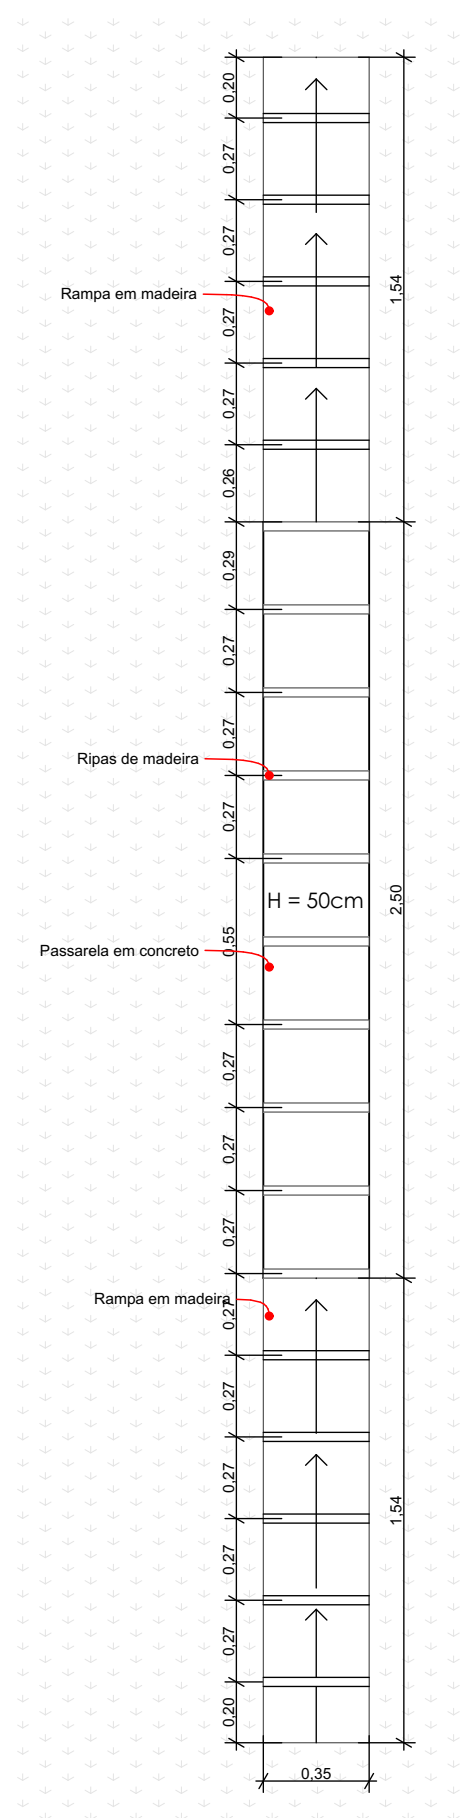

Detalhamento 04 1:25

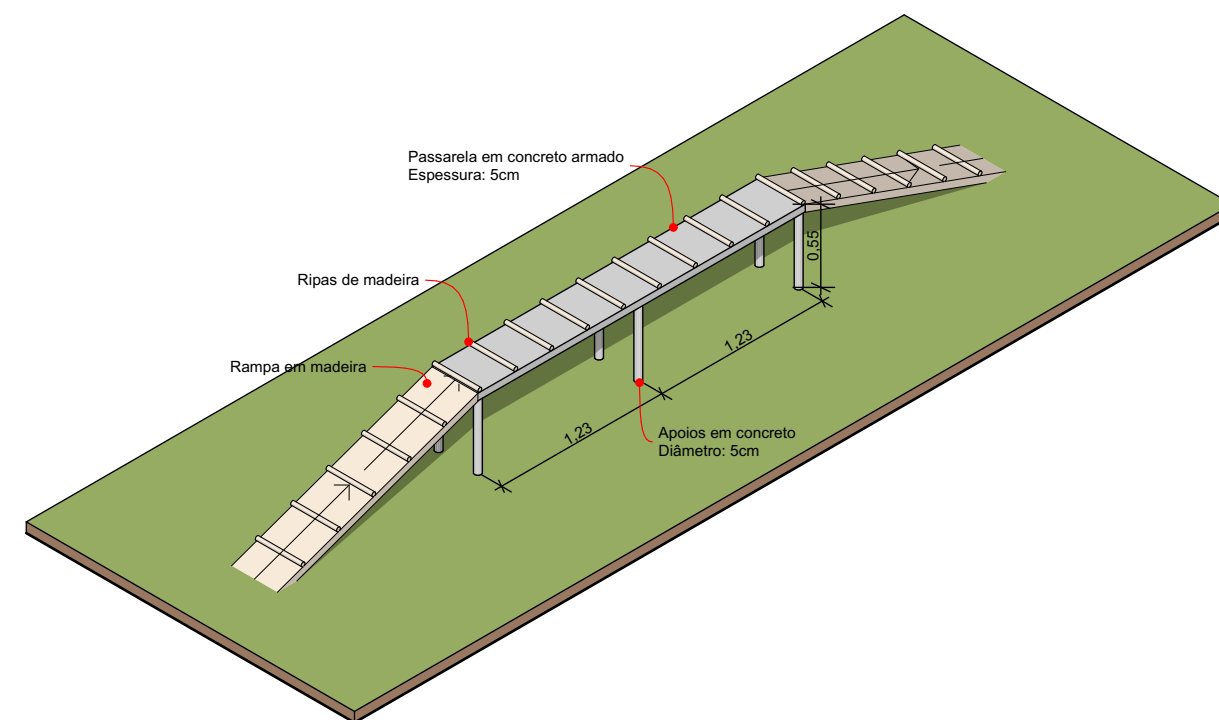

Isométrica 04 1:50

## PROJETO DE PRAÇA PET NO BAIRRO STORCH



PRANCHA  
03 / 05


Andrei Cossetin Sczmanski  
Prefeito

Pauline do Amaral Rosa  
Eng. Civil CREA/RS 230879


TIPO: ESPECÍFICO  
DATA: MARÇO 2024  
ESCALA: INDICADA

PROJETO:  
Francine Goettens Soares  
Thais Konzen Braz  
Guilherme Gomes Falcão da Silva  
Tatiane Rossi  
Pauline do Amaral Rosa



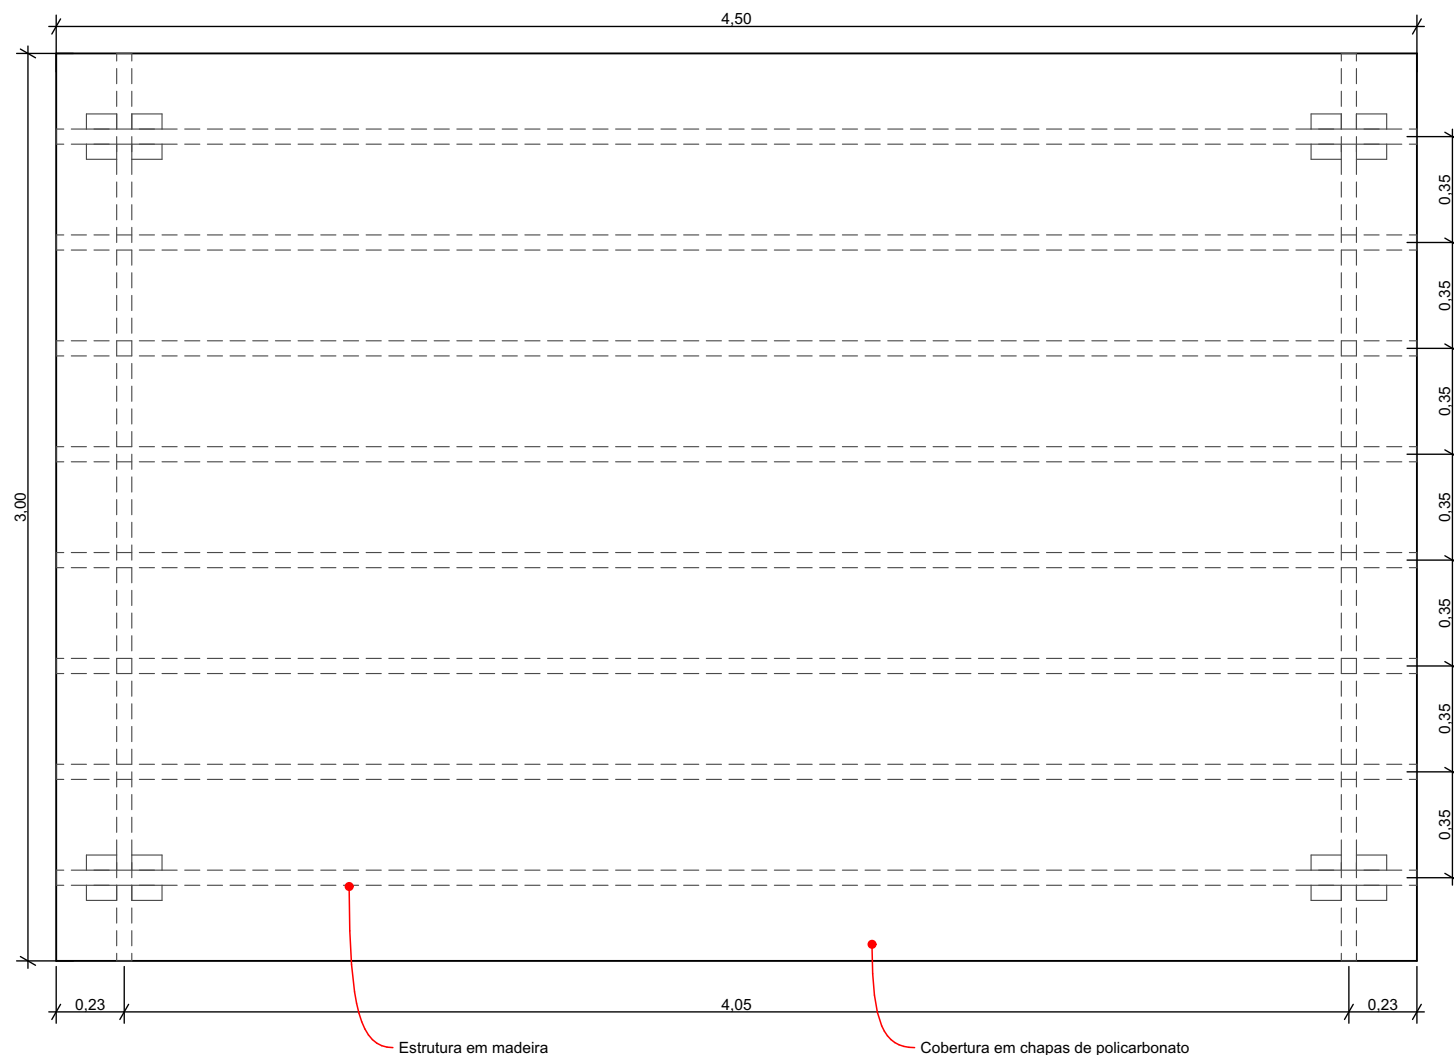

Detalhamento 05 1:25

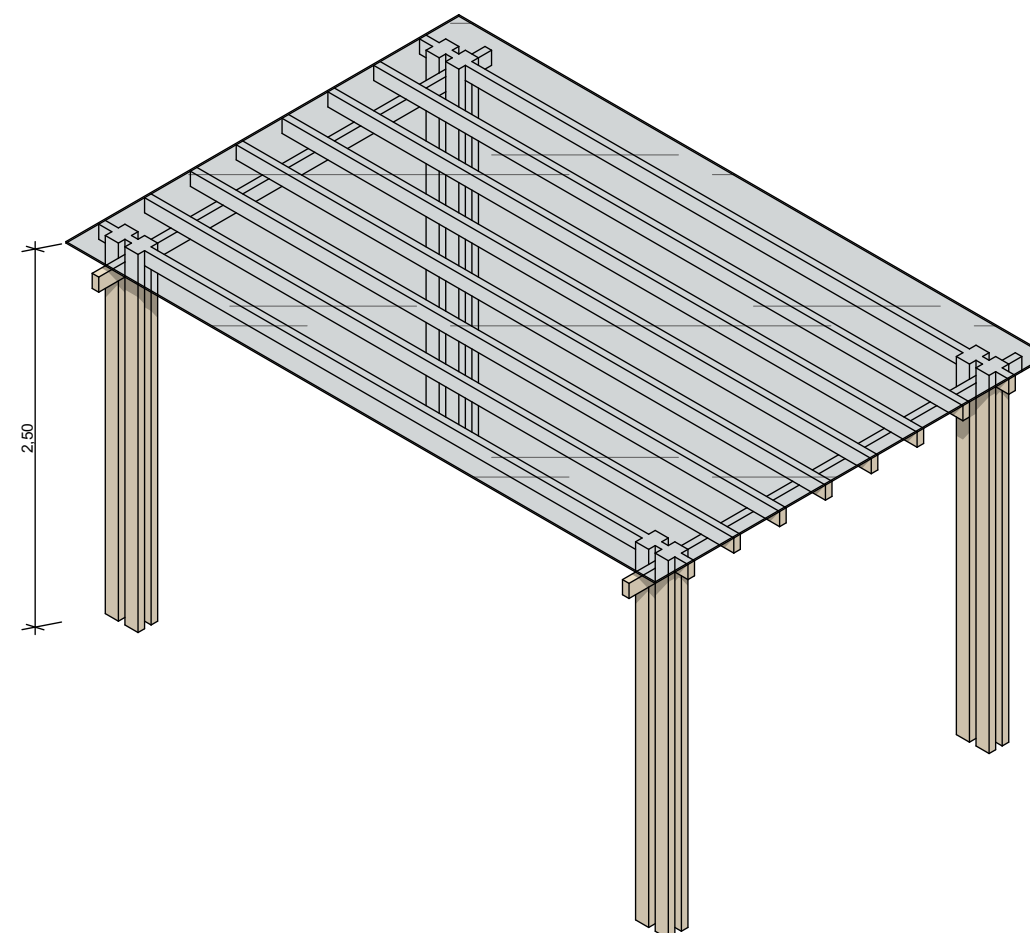

Isométrica 05 1:50



## PROJETO DE PRAÇA PET NO BAIRRO STORCH



PRANCHA  
04 / 05

Andrei Cossetin Sczmanski  
Prefeito

Pauline do Amaral Rosa  
Eng. Civil CREA/RS 230879

TIPO: ESPECÍFICO  
DATA: MARÇO 2024  
ESCALA: INDICADA

PROJETO:  
Francine Goettens Soares  
Thais Konzen Braz  
Guilherme Gomes Falcão da Silva  
Tatiane Rossi  
Pauline do Amaral Rosa





## PROJETO DE PRAÇA PET NO BAIRRO STORCH



PRANCHA  
05 / 05

Andrei Cossetin Sczmanski  
Prefeito

Pauline do Amaral Rosa  
Eng. Civil CREA/RS 230879

TIPO: ESPECÍFICO  
DATA: MARÇO 2024  
ESCALA: INDICADA

PROJETO:  
Francine Goettens Soares  
Thais Konzen Braz  
Guilherme Gomes Falcão da Silva  
Tatiane Rossi  
Pauline do Amaral Rosa