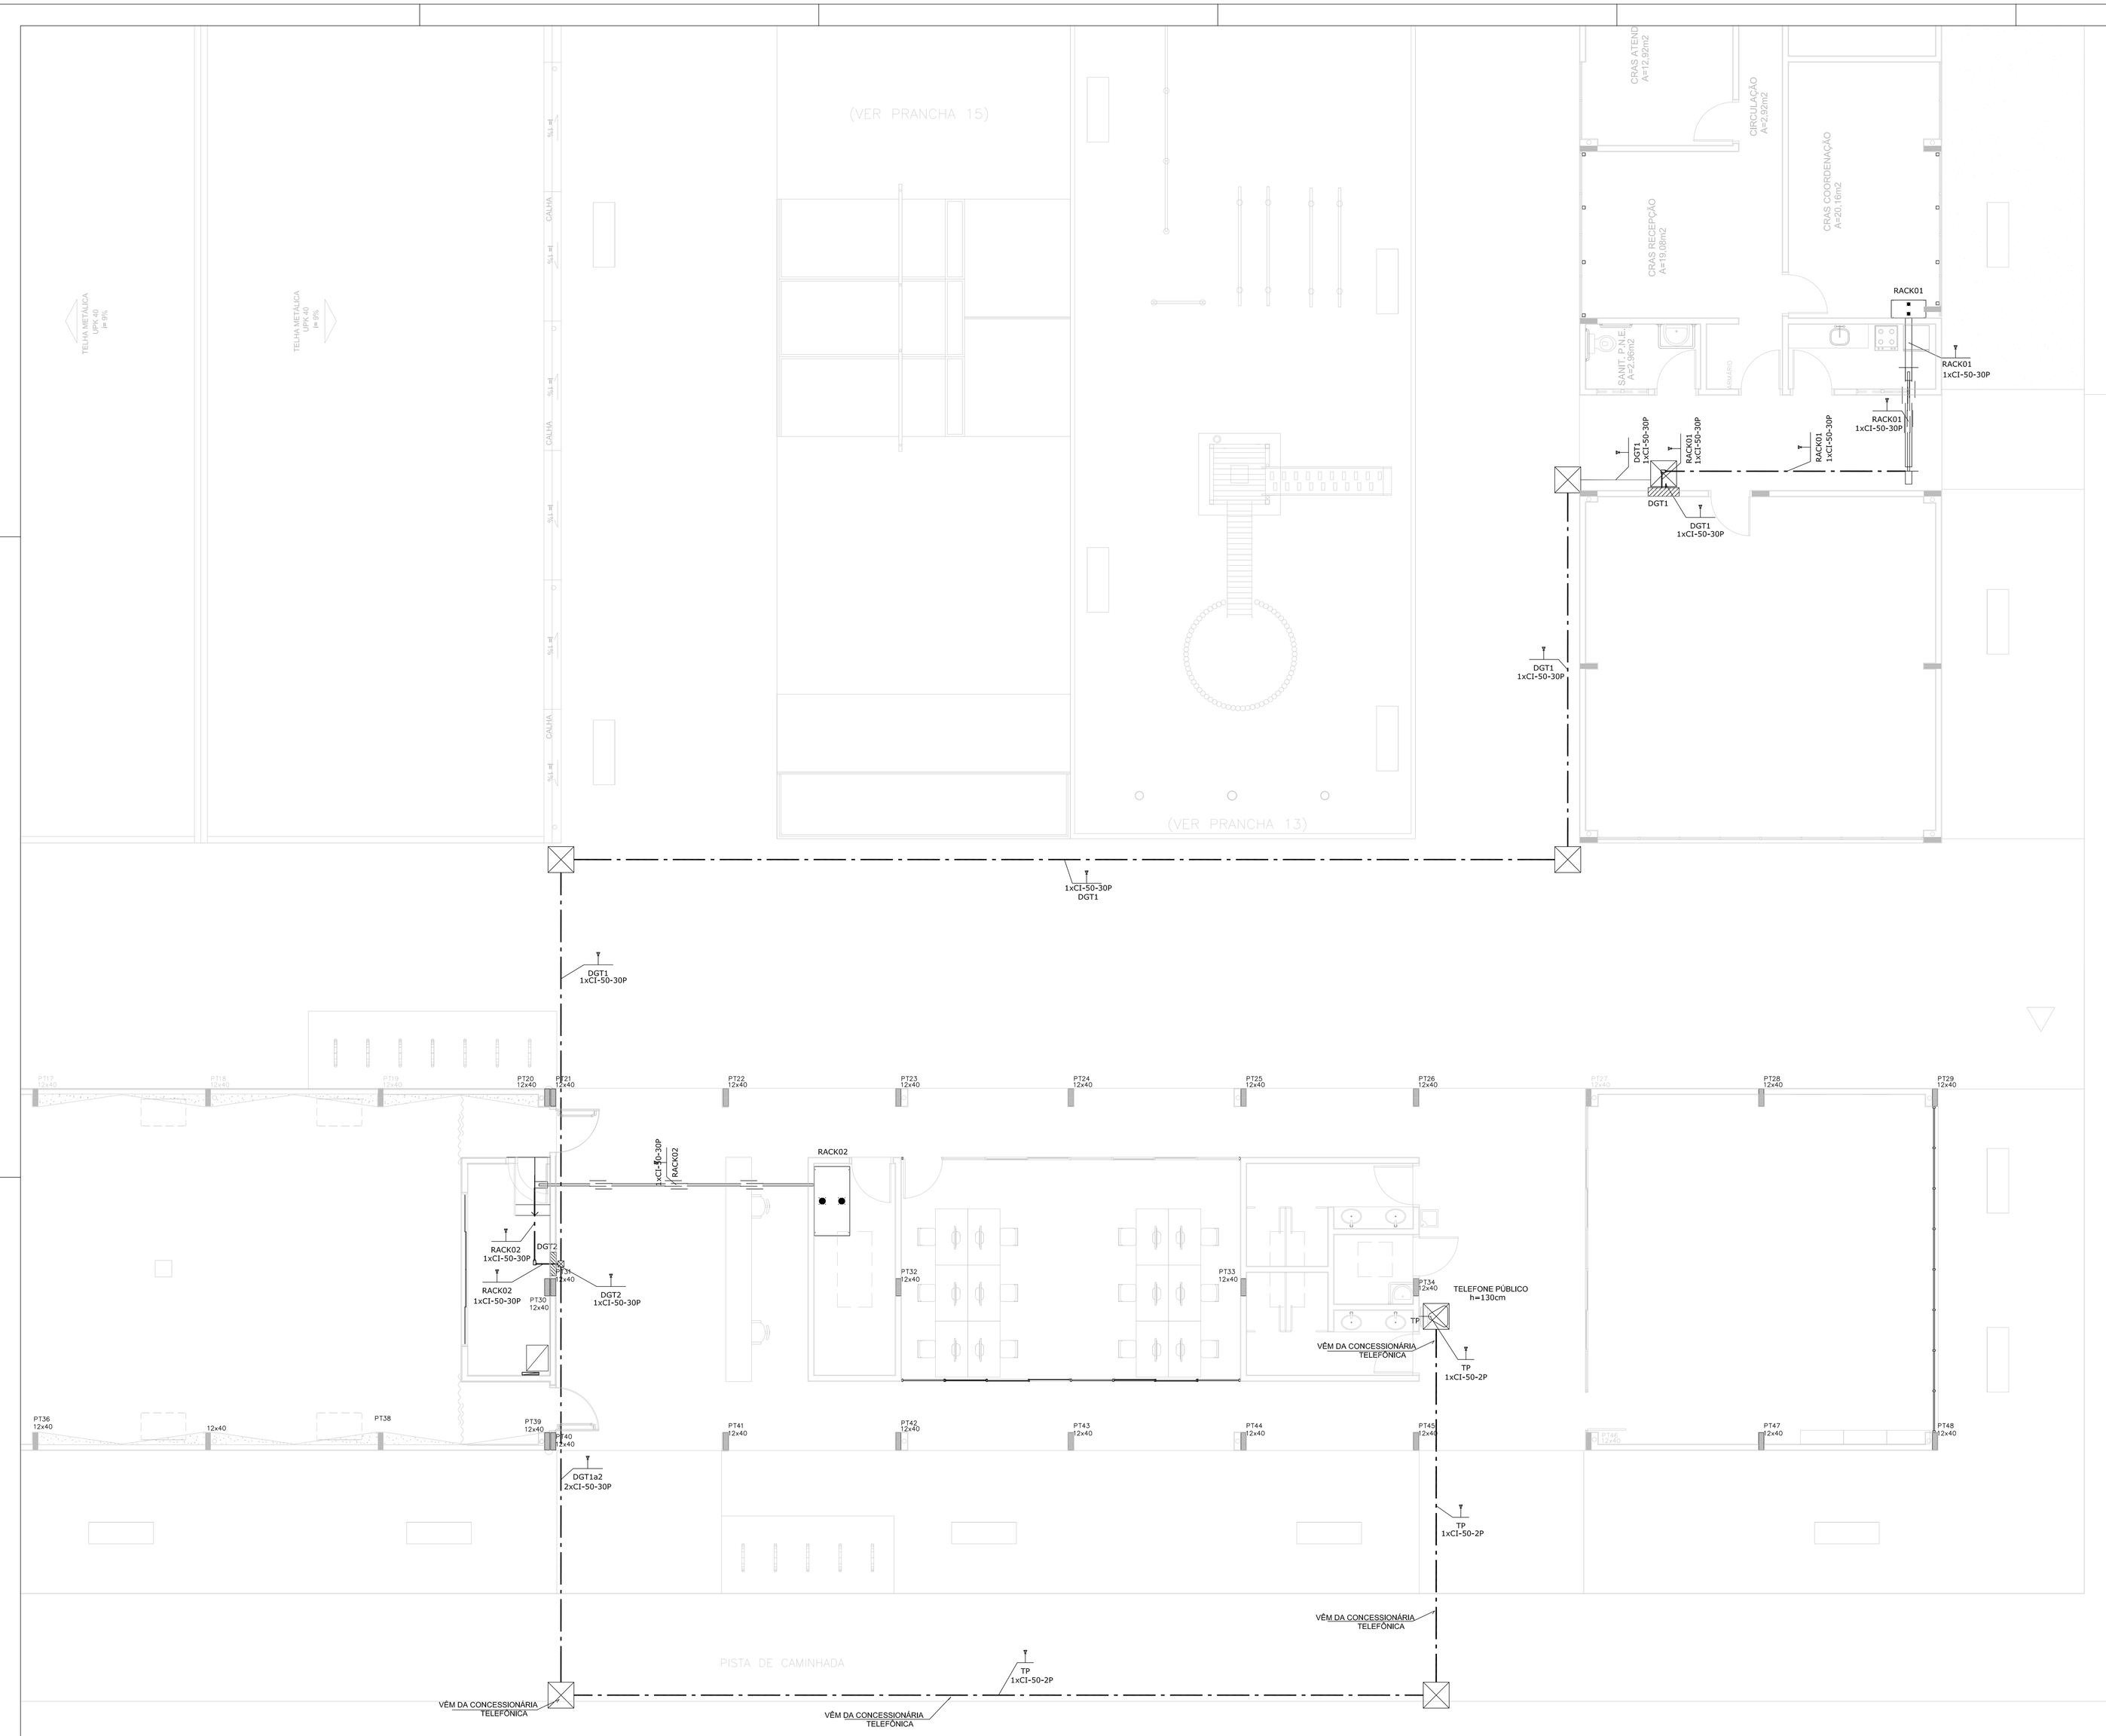

LEGENDA:

	- CAIXA DE PASSAGEM NO PISO
	- MINI-RACK 270MM
	- QUADRO DE MEDIÇÃO
	- CAIXA DE PASSAGEM
	- CAIXA DE PASSAGEM NO PISO
	- CONDULETE LL
	- CONDULETE LR
	- CONDULETE T
	- LUVA DE ACABAMENTO PERFURADO 50X50MM
	- SAÍDA PARA TELEFONE INTERNO NA PAREDE
2P	- TOMADA RJ45 NA PAREDE (2P)
2P	- TOMADA RJ45 NO PISO (2P)
	- TELEFONE NO TETO
	- TELEFONE NO PISO
	- REDE LÓGICA
	- DUTO AÉREO PERFURADO 'U' 50MMX50MM
	- CABO PARA LÓGICA, FIO PARA TELEFONE FI

CONVENÇÃO RELATIVA AO PROJETO DE VOZ E DADOS

Procedimento Básico para Elaboração de Projetos de Cabeamento de telecomunicações para Rede Interna Estruturada – NBR 14565, ANSI/EIA/TIA 568-B, 569-A, 570, 606, 607 e boletins TSB 67, 72, 75 EIA.

A IDENTIFICAÇÃO PARA O CABEAMENTO EM TELECOMUNICAÇÃO É DADA A SEGUINTE:

A IDENTIFICAÇÃO DOS PONTOS E DO CABEAMENTO

DESCRIÇÃO	REPRESENTAÇÃO
PONTO DE TELECOMUNICAÇÕES	P . X . XXX NUMERAÇÃO DO PONTO IDENTIFICAÇÃO DOS PAVIMENTOS PONTO DE TELECOMUNICAÇÃO

NOTAS:

- A TUBULAÇÃO NÃO COTADA SERÁ DE ø38mm.
- A CENTRAL TELEFÔNICA DEVERÁ SER ATERRADA.
- CAIXA TELEFÔNICA 80cmx80cmx12cm
- ELETRODUTO NÃO COTADO 3 /4"
- ELETROCALHA NÃO COTADA 50mmx50mm
- CABO DE DADOS UTP CAT. 6

REVISÃO:	DATA:	DESCRIÇÃO:
02	10/02/2011	ATUALIZAÇÃO DE LAYOUT
01	24/01/2011	ATUALIZAÇÃO DE LAYOUT

PAC PROGRAMA DE ACELERAÇÃO DO CRESCIMENTO

GOVERNO FEDERAL BRASIL PAÍS RICO É PAÍS SEM POBREZA

PRAÇA DOS ESPORTES E DA CULTURA

MODELO 3.000m²

XXXXX Número do empreendimento
XXXXX Número do Processo

Local da obra: Rua XXX, Número XX, Bairro XXX; Cep XXXX-XX; Município; Estado;
Latitude XX° XXX [S ou N] e Longitude XX° XXX W [GPS] O Cadastro Imobiliário XXXX

Progetto Arq., Eng. e const. Ltda.
Av. 84, 644, Sala 03, Ed. Maja Carolina, Goiania - GO
Tel./Fax: 62 3281 2735

PROJETO EXECUTIVO CABEAMENTO ESTRUTURADO

Autor do projeto : Wagner Luiz de Oliveira Filho
CREA do autor do projeto: 10.415/D - GO
Responsável pelo Projeto:
CREA do responsável pelo projeto

PLANTA BLOCO 1 e 2 - TÉRREO

Data: 10/ 05/ 2011	Escala: ex.: 1:50	Número da prancha: 02 / 03
Revisão: R02	Arquivo: 3000-REDE-EXE-R00.DWG	