
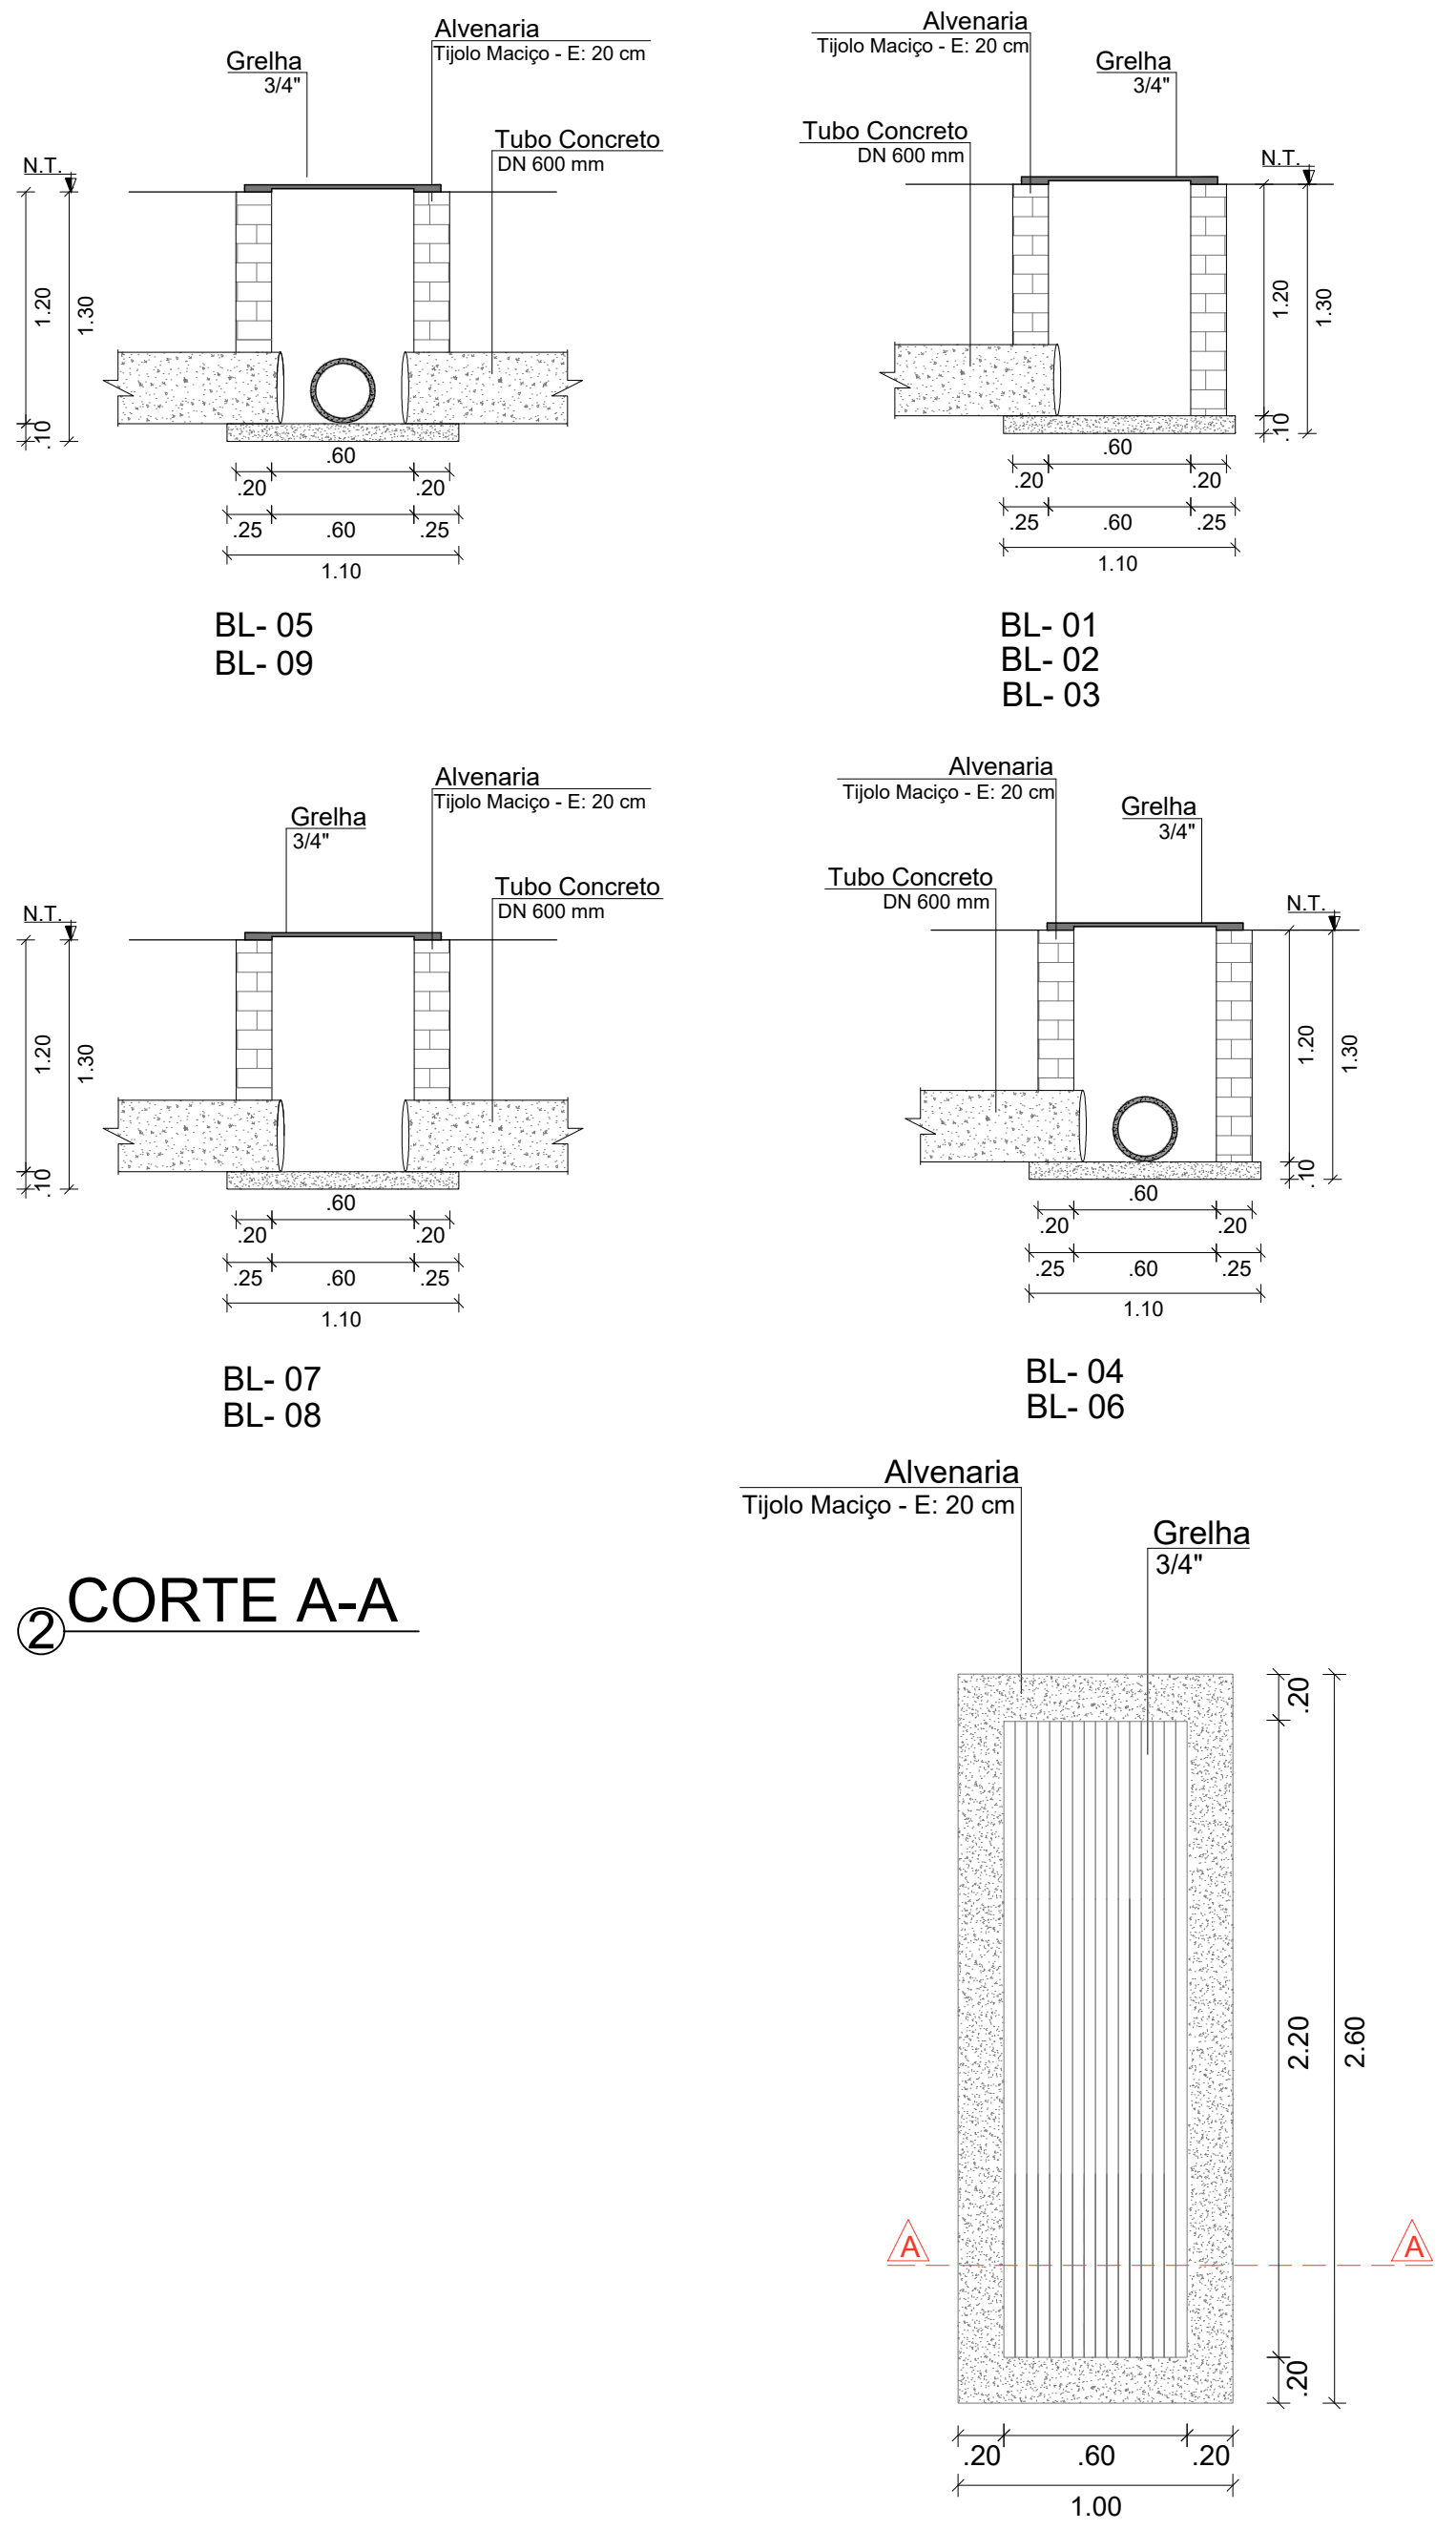


THOMÉ DE SOUZA

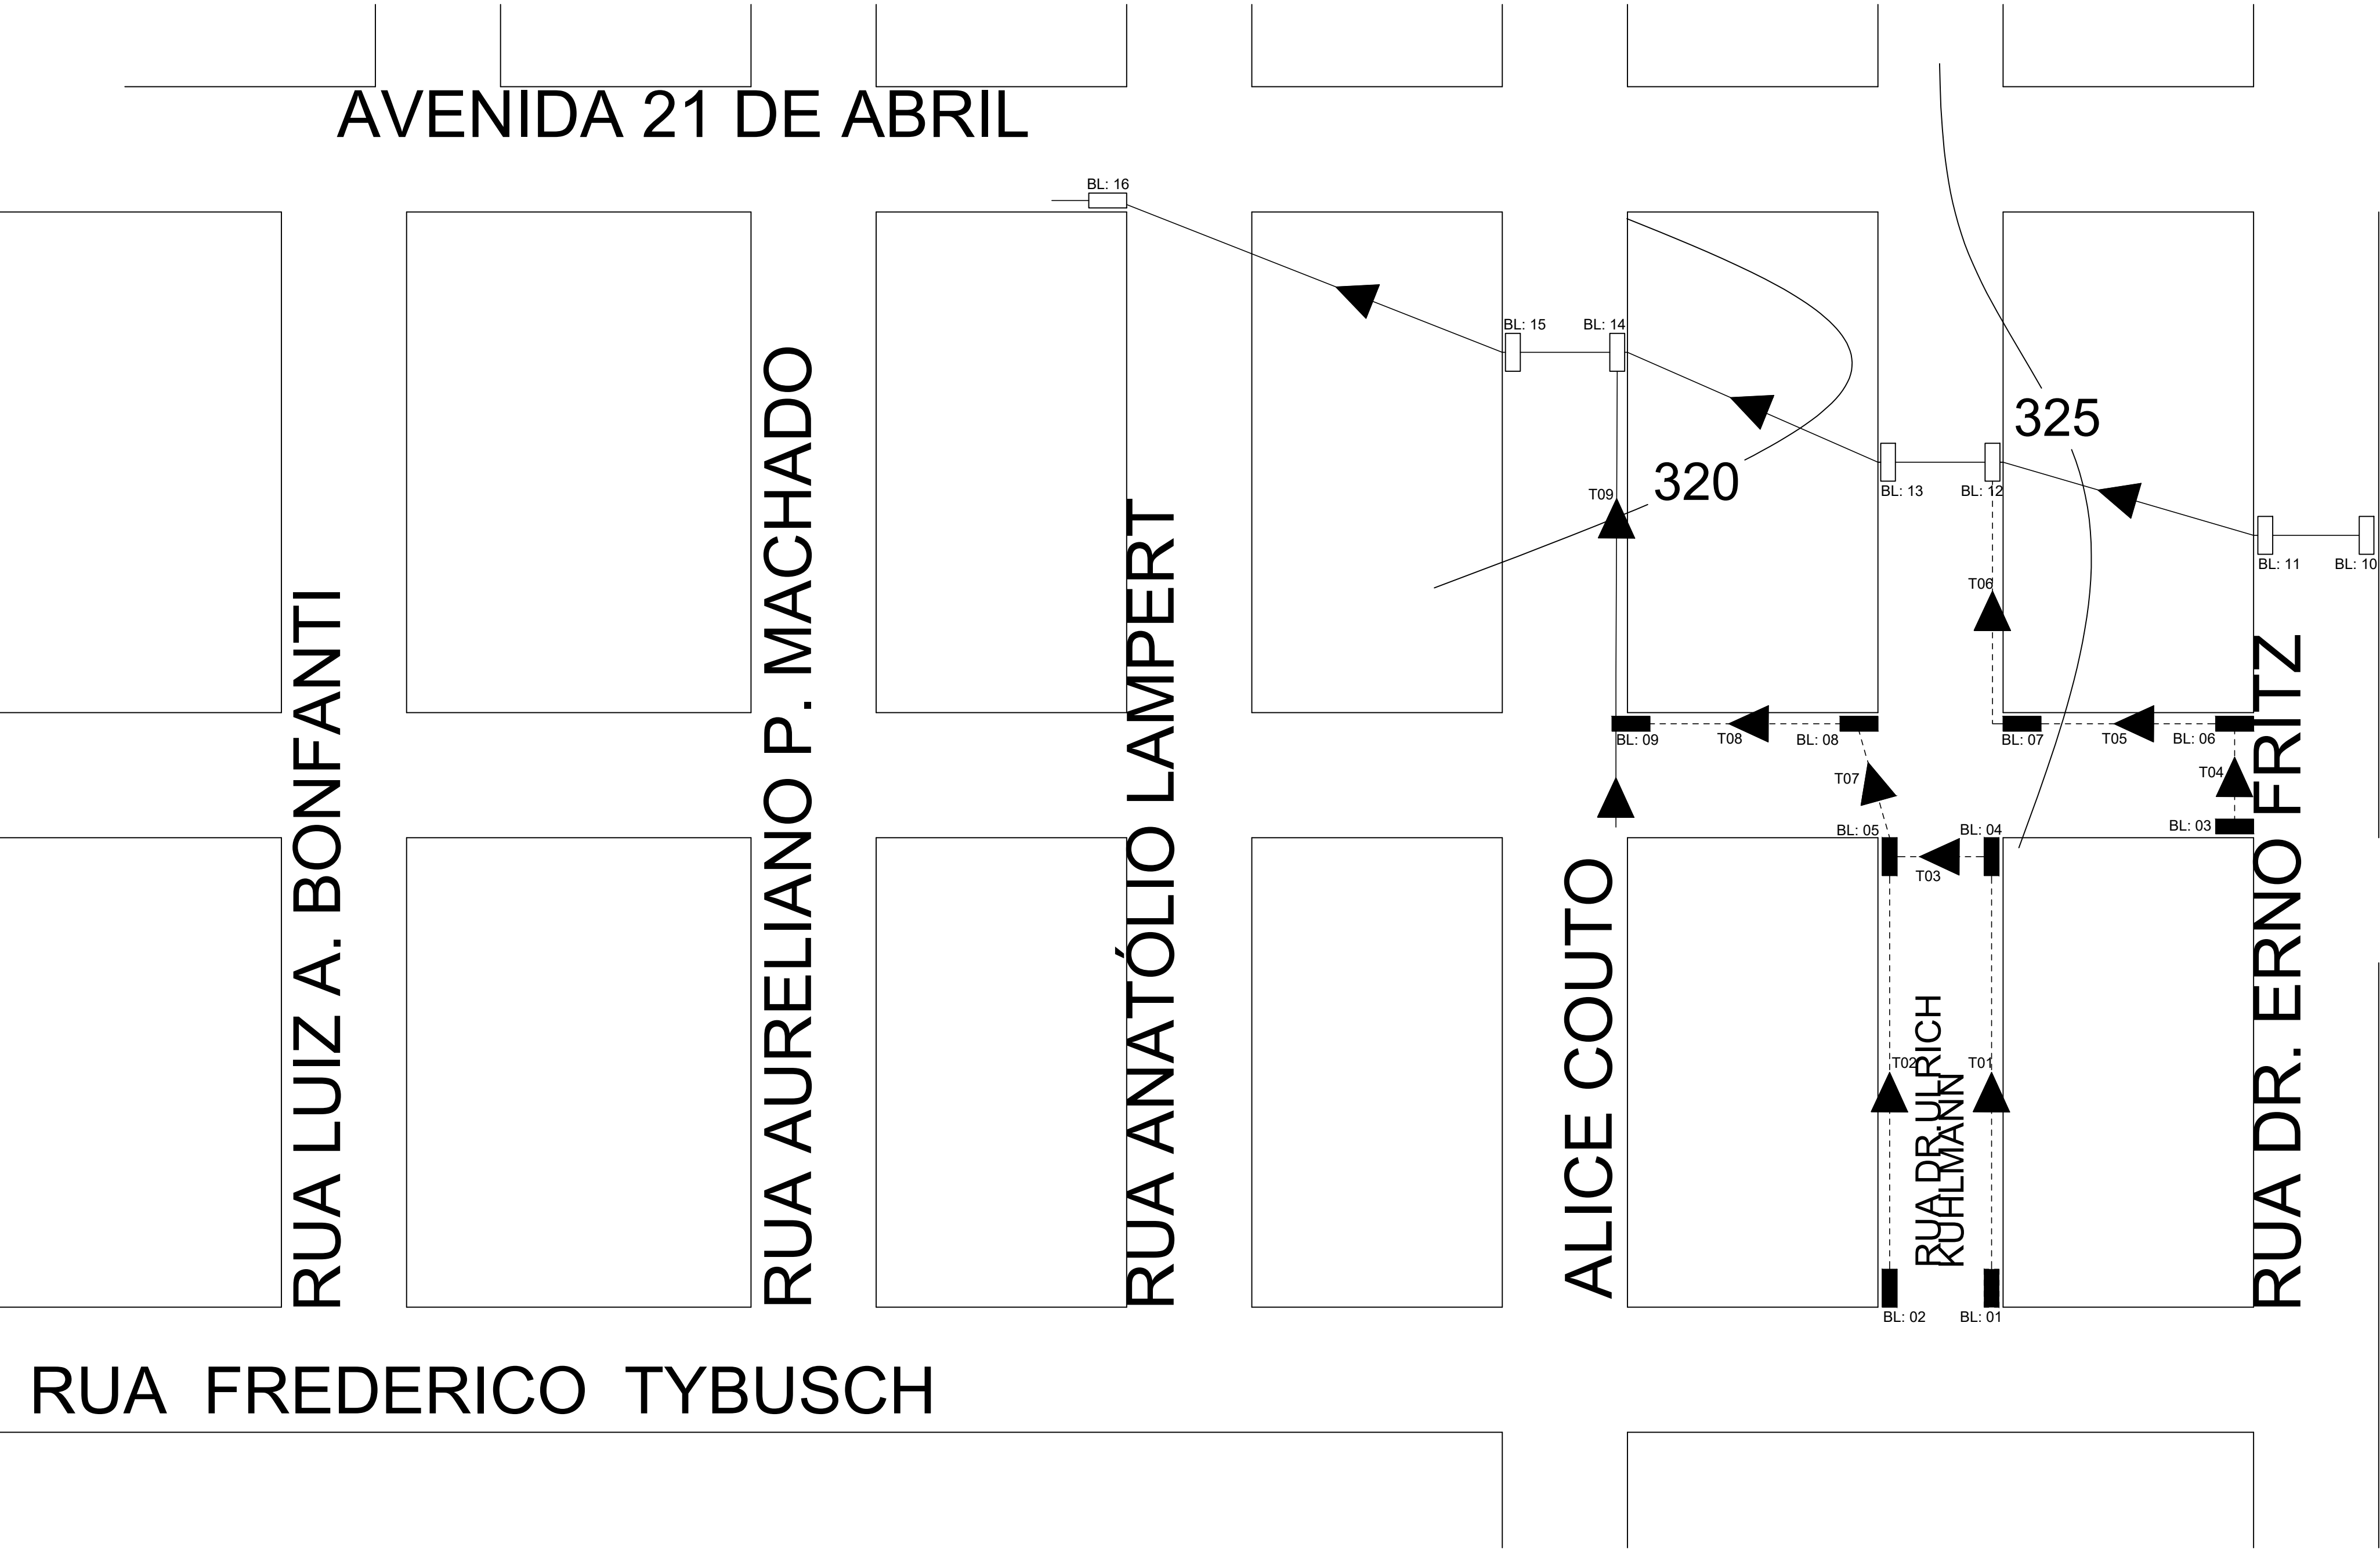

2 CORTE A-A

1 PLANTA BAIXA

LEGENDA	
	SENTIDO DO ESCOAMENTO
	BOCA DE LOBO - Construir.
	BOCA DE LOBO - Existente.
	REDE EXISTENTE.
	REDE NOVA (SIMPLES).

MUNICÍPIO DE IJUÍ SECRETARIA MUNICIPAL DE DESENVOLVIMENTO URBANO, OBRAS E TRÂNSITO			
PROJETO DRENAGEM PLUVIAL - BAIRRO THOMÉ DE SOUZA - IJUÍ/RS			
ENDEREÇO (RUAS) DR. ULRICH KUHLMANN JOAQUIM PEDRO SALGADO FILHO	PROFESSORA ALICE COUTO	DATA AGOSTO/2024	PRANCHA A 01/01
PRANCHA BAIXA E CORTE A-A		ESCALA S/ESC	
<div>Andrei Cossetin Sczmanski Prefeito Municipal</div> <div>Fábio Franzen Secretário Municipal de Desenvolvimento Urbano, Obras e Trânsito</div> <div>Fábio Burgo da Silva Eng. Civil - CREA RS212946</div>			