


Rua Theodorico Fricke

PAVIMENTAÇÃO EM ASFALTO
EXTENSÃO TOTAL: 270 M

 Pavimentação: 3.978,71m²

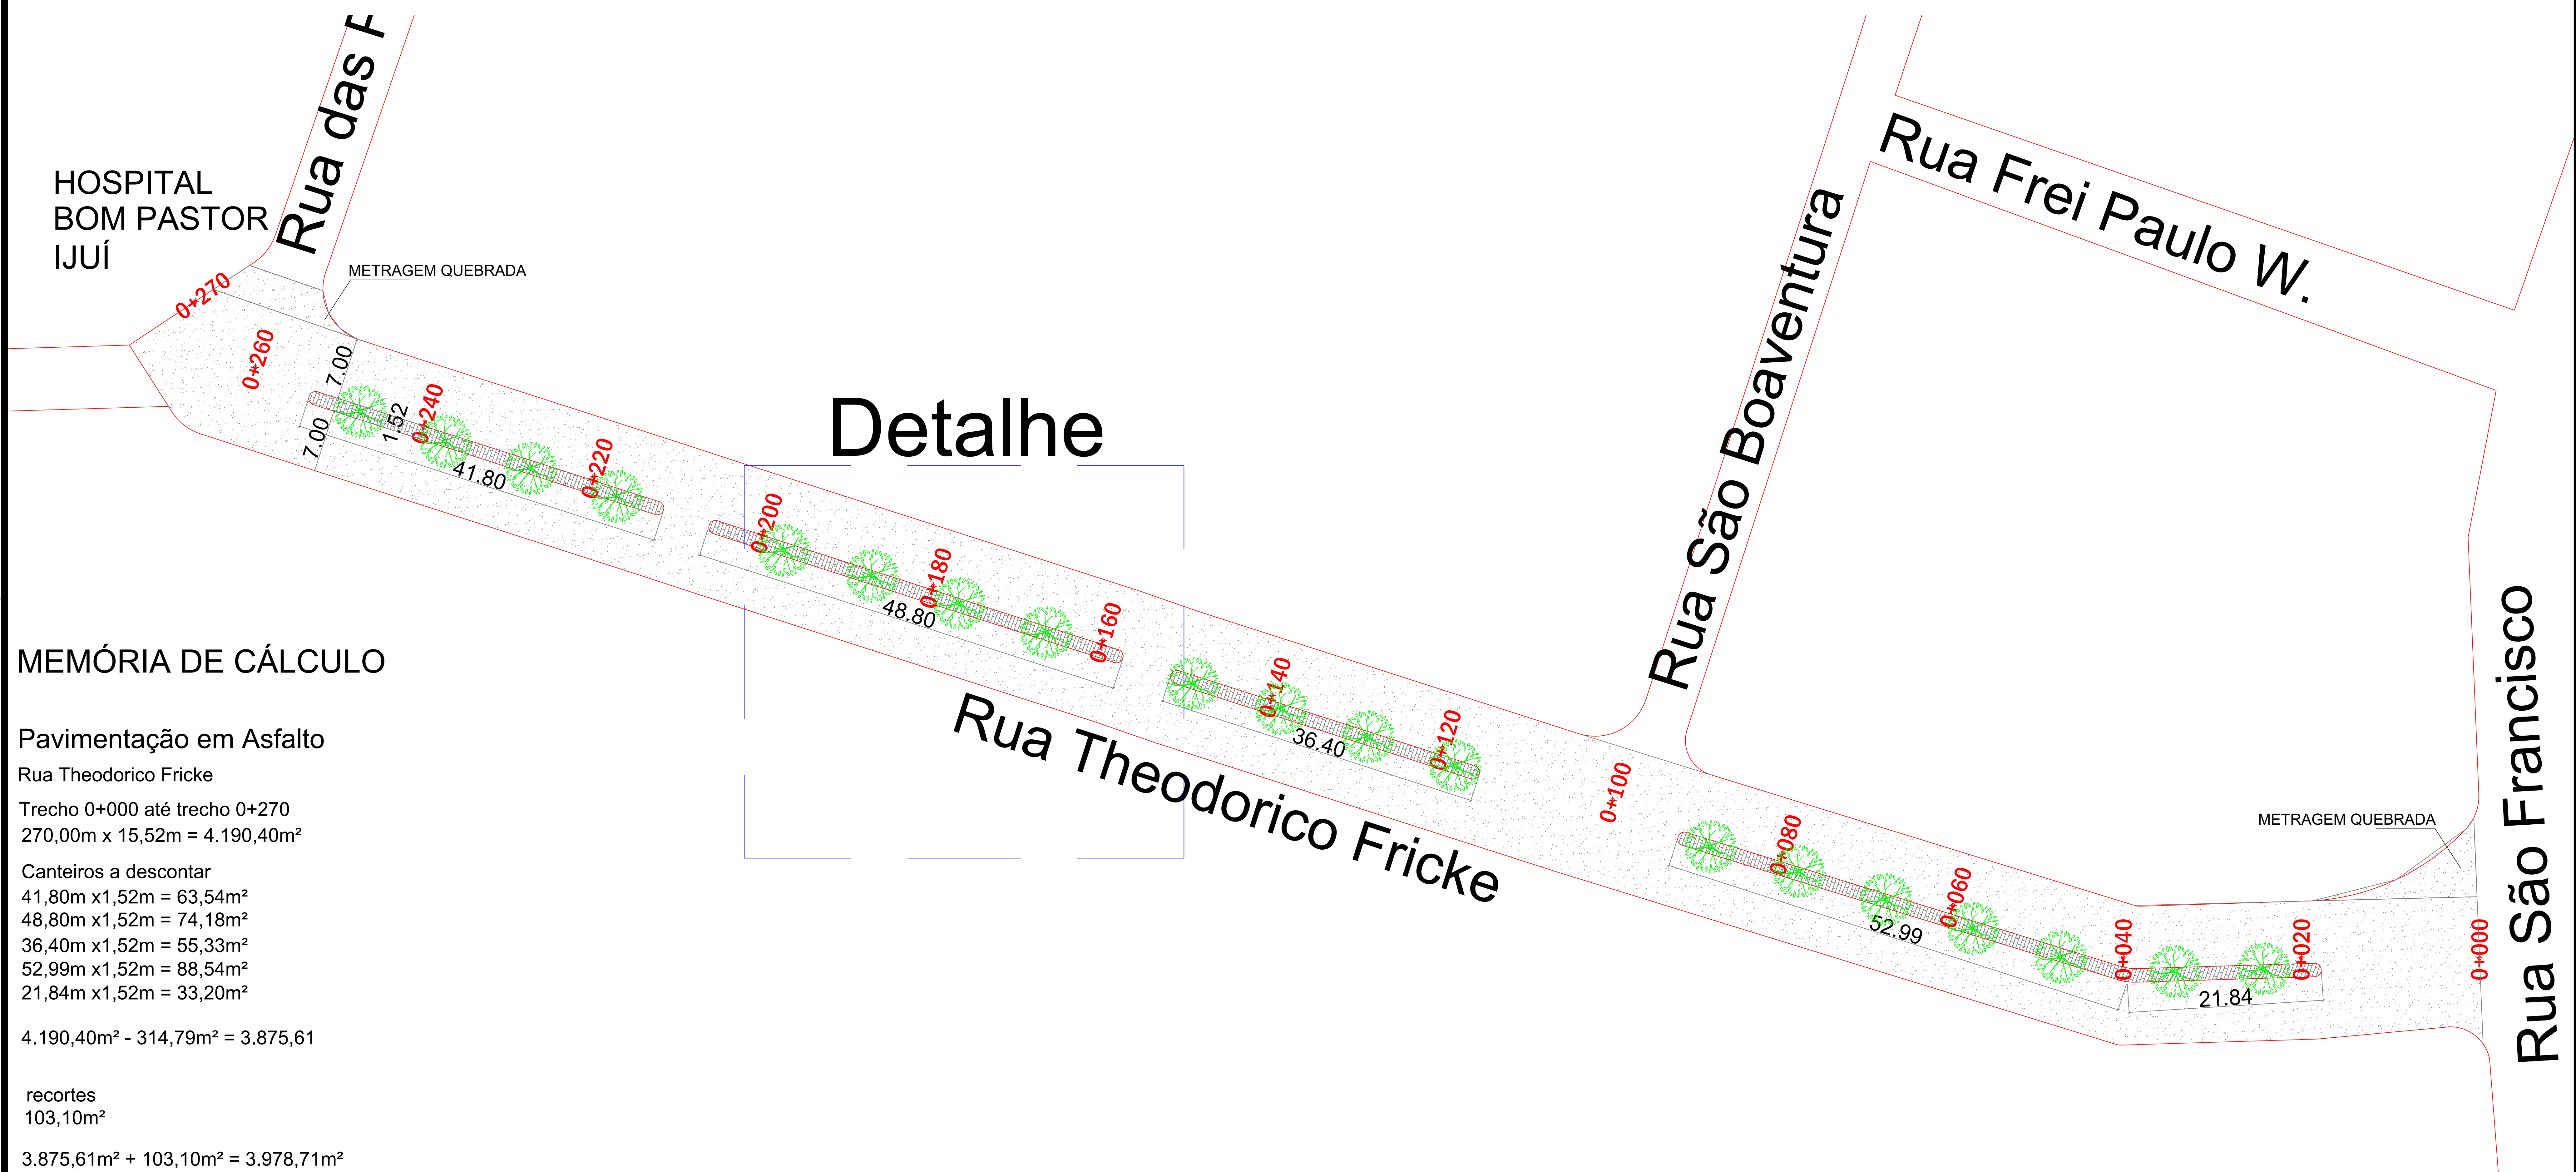

MEMÓRIA DE CÁLCULO

Pavimentação em Asfalto

Rua Theodorico Fricke

Trecho 0+000 até trecho 0+270
270,00m x 15,52m = 4.190,40m²

Canteiros a descontar

41,80m x 1,52m = 63,54m²

48,80m x 1,52m = 74,18m²

36,40m x 1,52m = 55,33m²

52,99m x 1,52m = 88,54m²

21,84m x 1,52m = 33,20m²

4.190,40m² - 314,79m² = 3.875,61

recortes

103,10m²

3.875,61m² + 103,10m² = 3.978,71m²

TOTAL: 3.978,71m²

Pavimentação Intertravado

Canteiros

41,80m x 1,52m = 63,54m²


48,80m x 1,52m = 74,18m²

36,40m x 1,52m = 55,33m²

52,99m x 1,52m = 88,54m²

21,84m x 1,52m = 33,20m²

TOTAL: 314,79m²

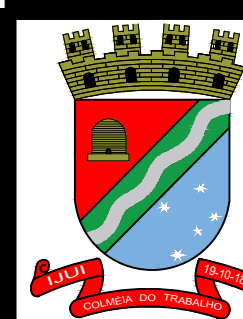

PROJETO DE PAVIMENTAÇÃO ASFALTICA

LOCAL: RUA THEODORICO FRICKE
TRECHO: EM TODA SUA EXTENSÃO (270 M)
ÁREA TOTAL PAVIMENTAÇÃO: 3.978,71 m²

Andrei Cossetin
Prefeito de Ijuí

Laura Augusta Drews Thomas
Engenheira Civil - CREA/RS 167045

TIPO: **PLANTA BAIXA**

DATA: SETEMBRO/2022

DESENHO: Laura Drews

ESCALA: s/escala

PRANCHA: **02 / 03**

PAVIMENTAÇÃO:
Reperfilamento e Capa Asfáltica 3+3cm

BASE EXISTENTE:
Calçamento Pedra Irregular


PASSEIO PÚBLICO:
Responsabilidade do Proprietário do Lote

CANTEIRO CENTRAL:
Intertravado
plantio de árvores


PAVIMENTAÇÃO:
Reperfilamento e Capa Asfáltica 3+3cm

BASE EXISTENTE:
Calçamento Pedra Irregular

PASSEIO PÚBLICO:
Responsabilidade do Proprietário do Lote

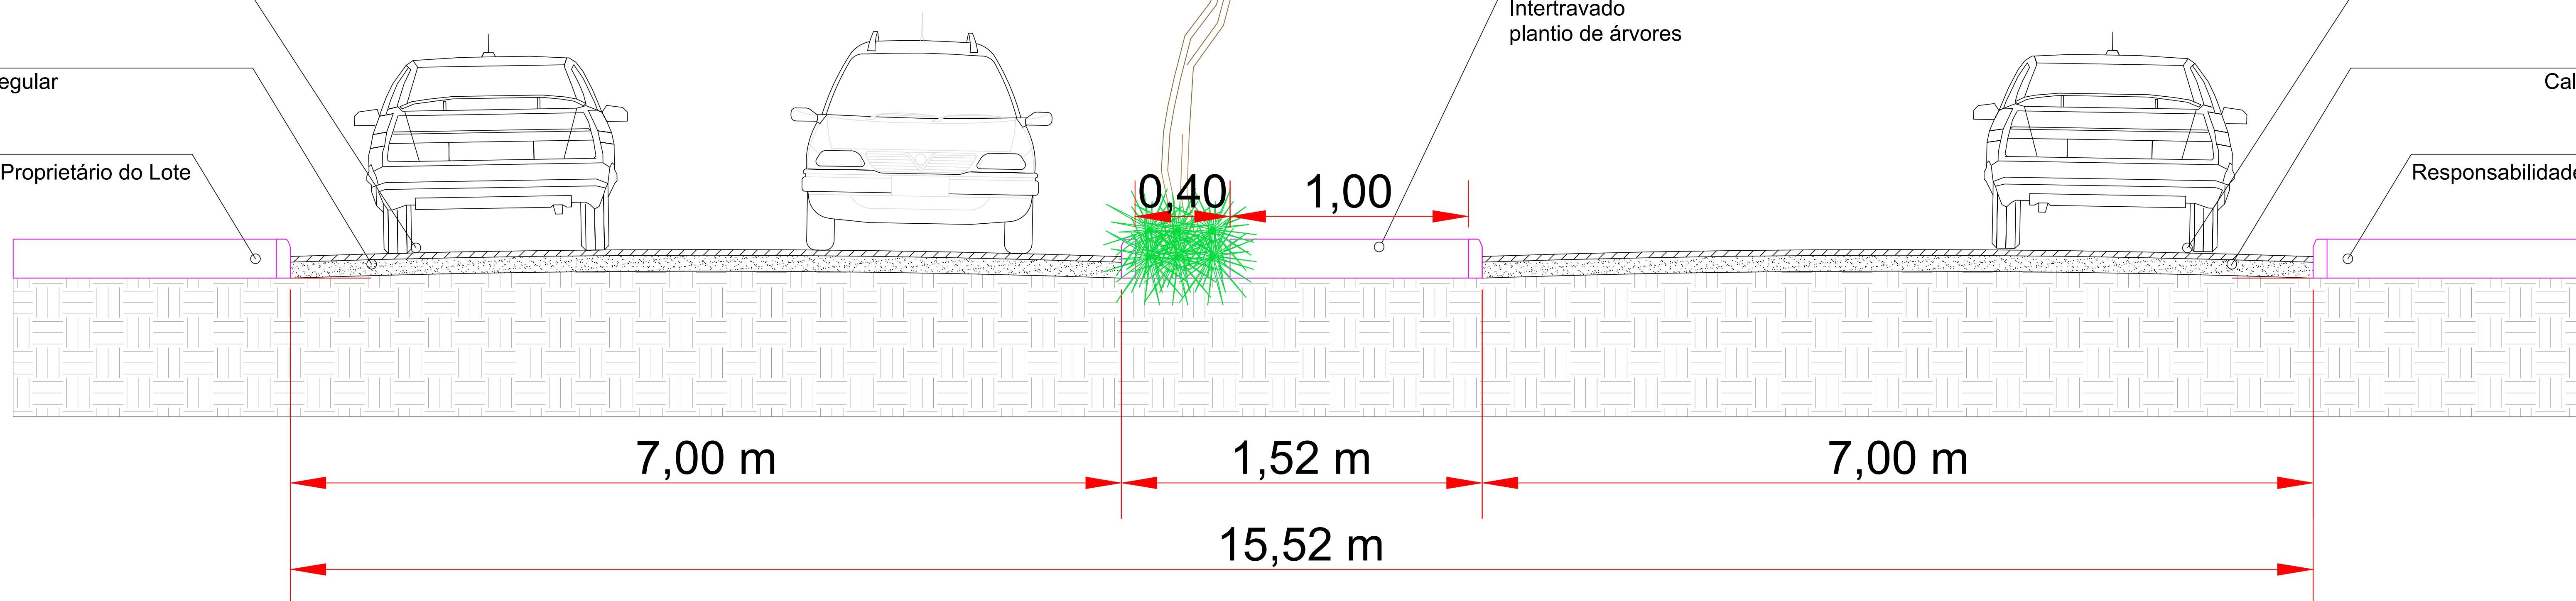

Canteiro para Plantio de Árvore
a cada 10 metros


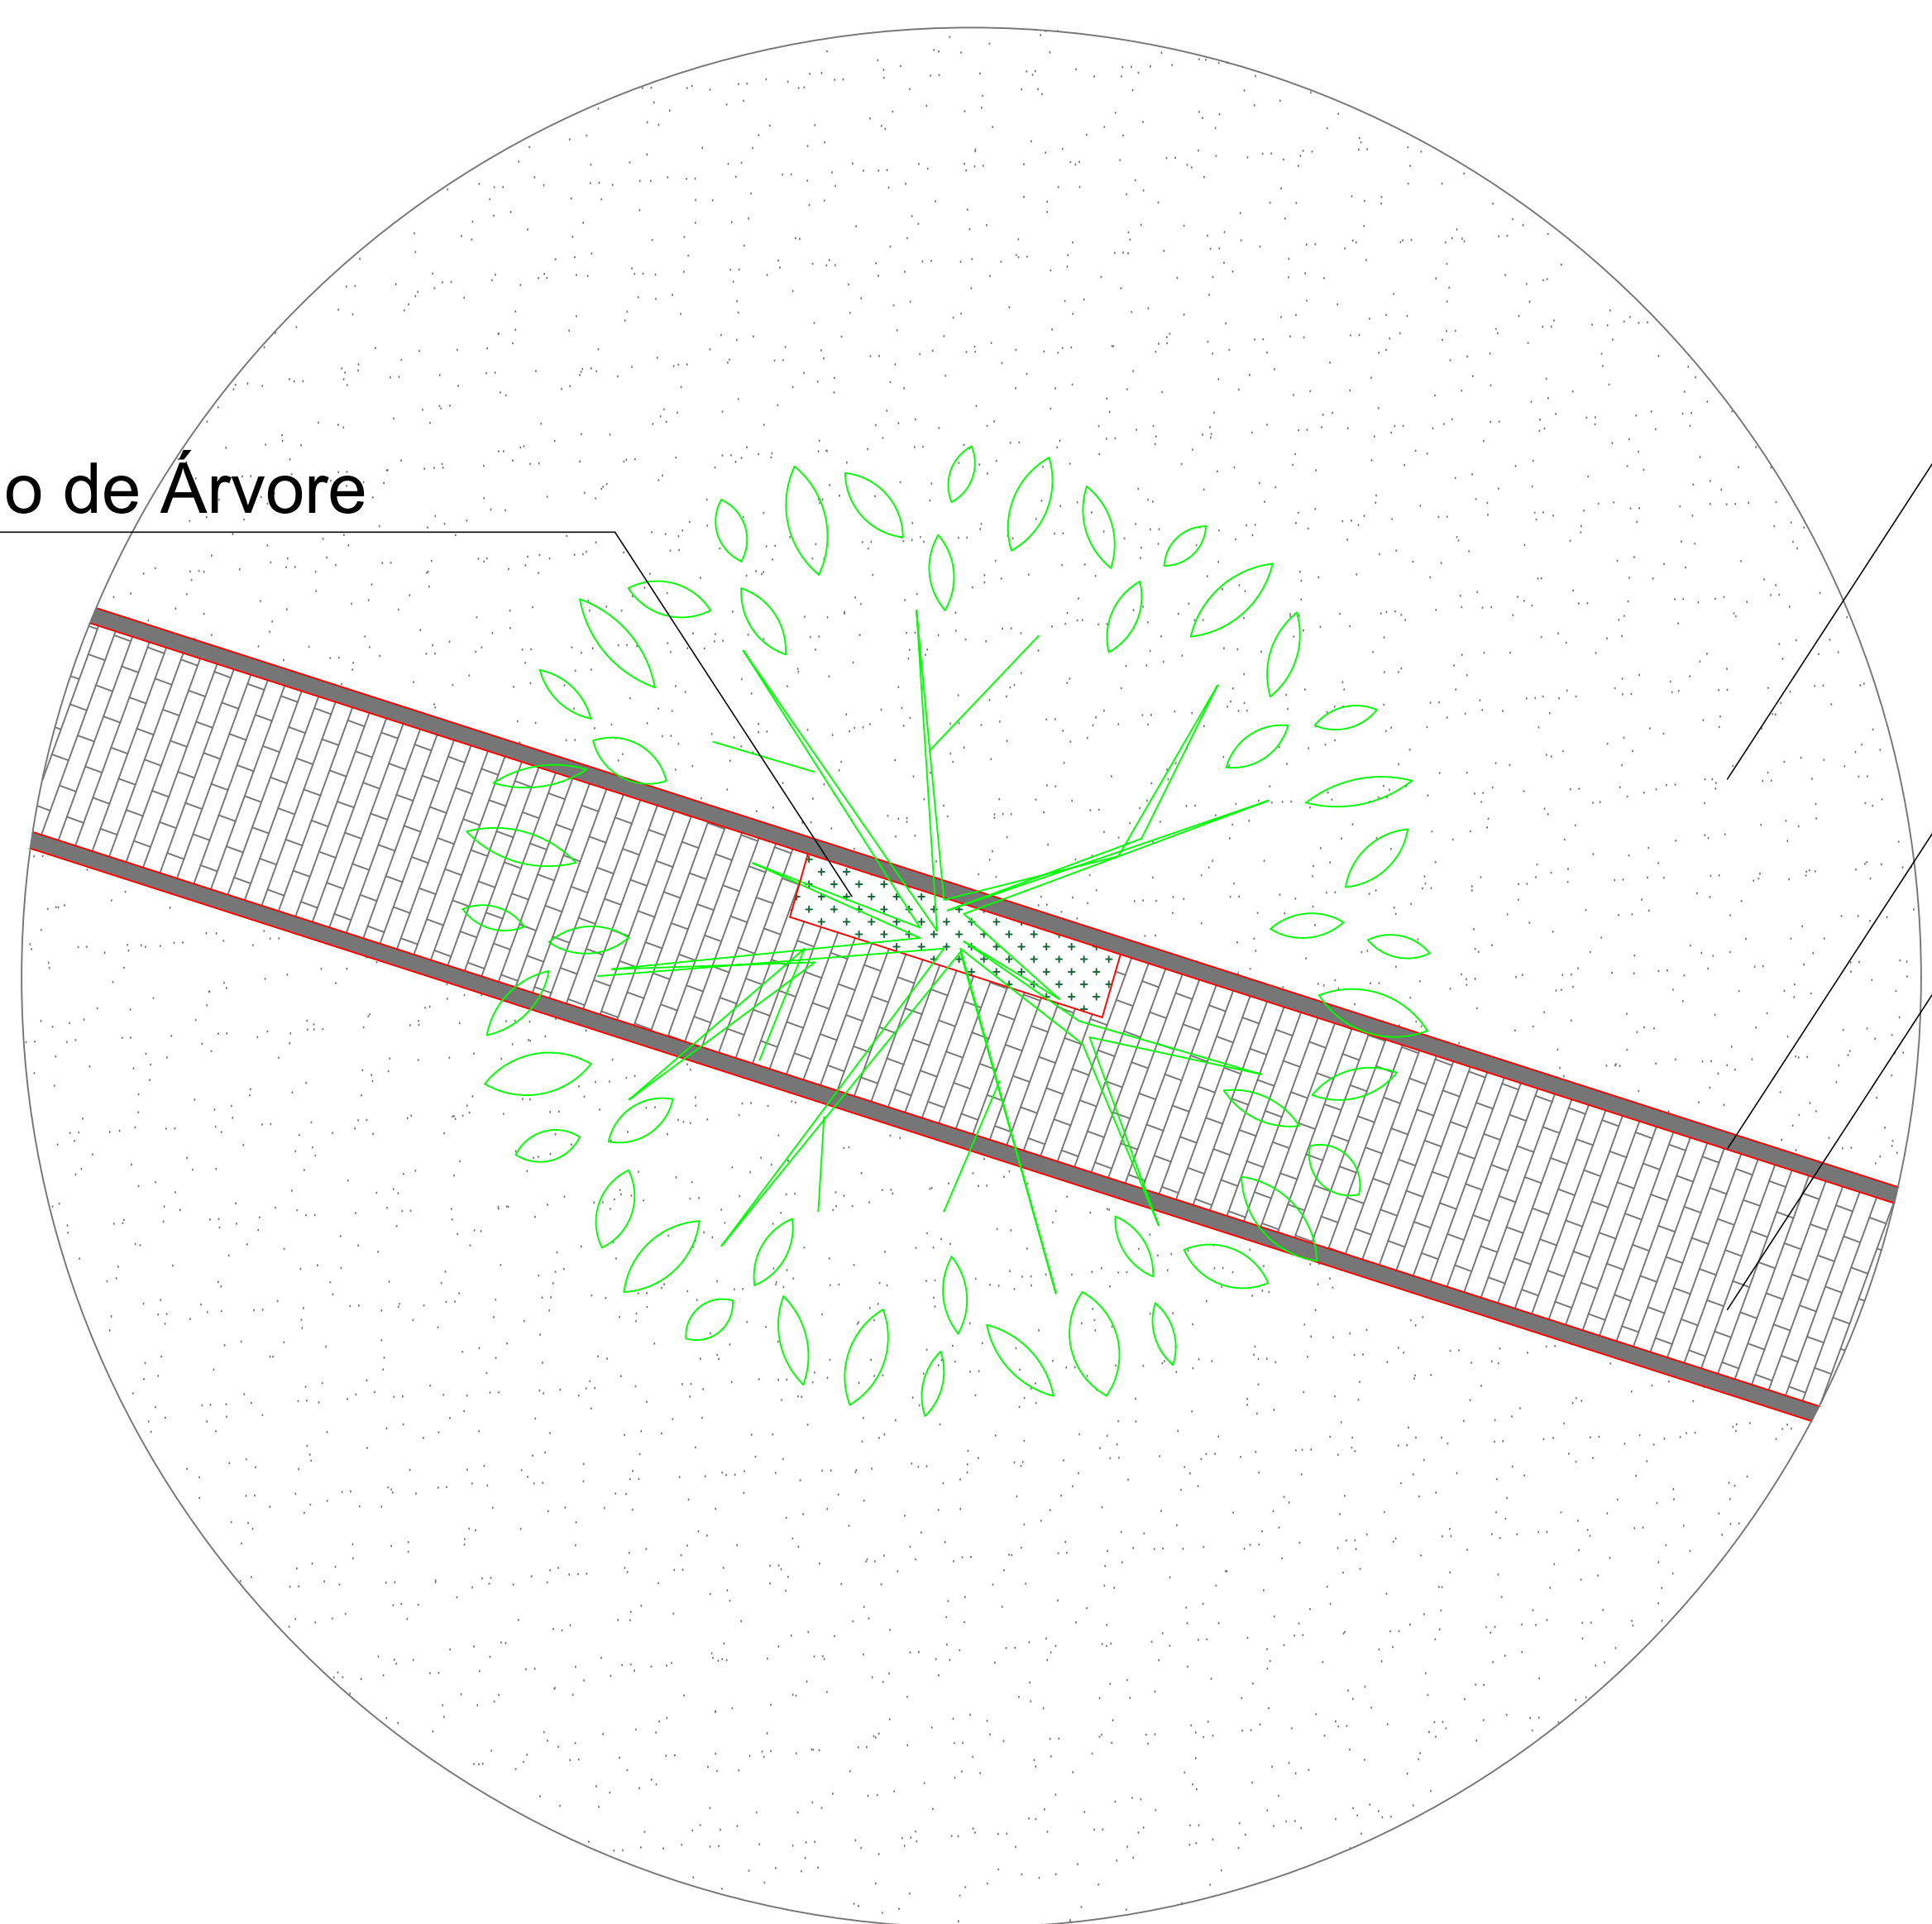


Pavimentação Asfáltica

Meio-Fio Existente

Piso Intertravado

Detalhe

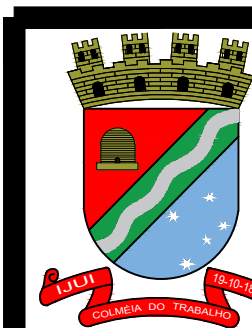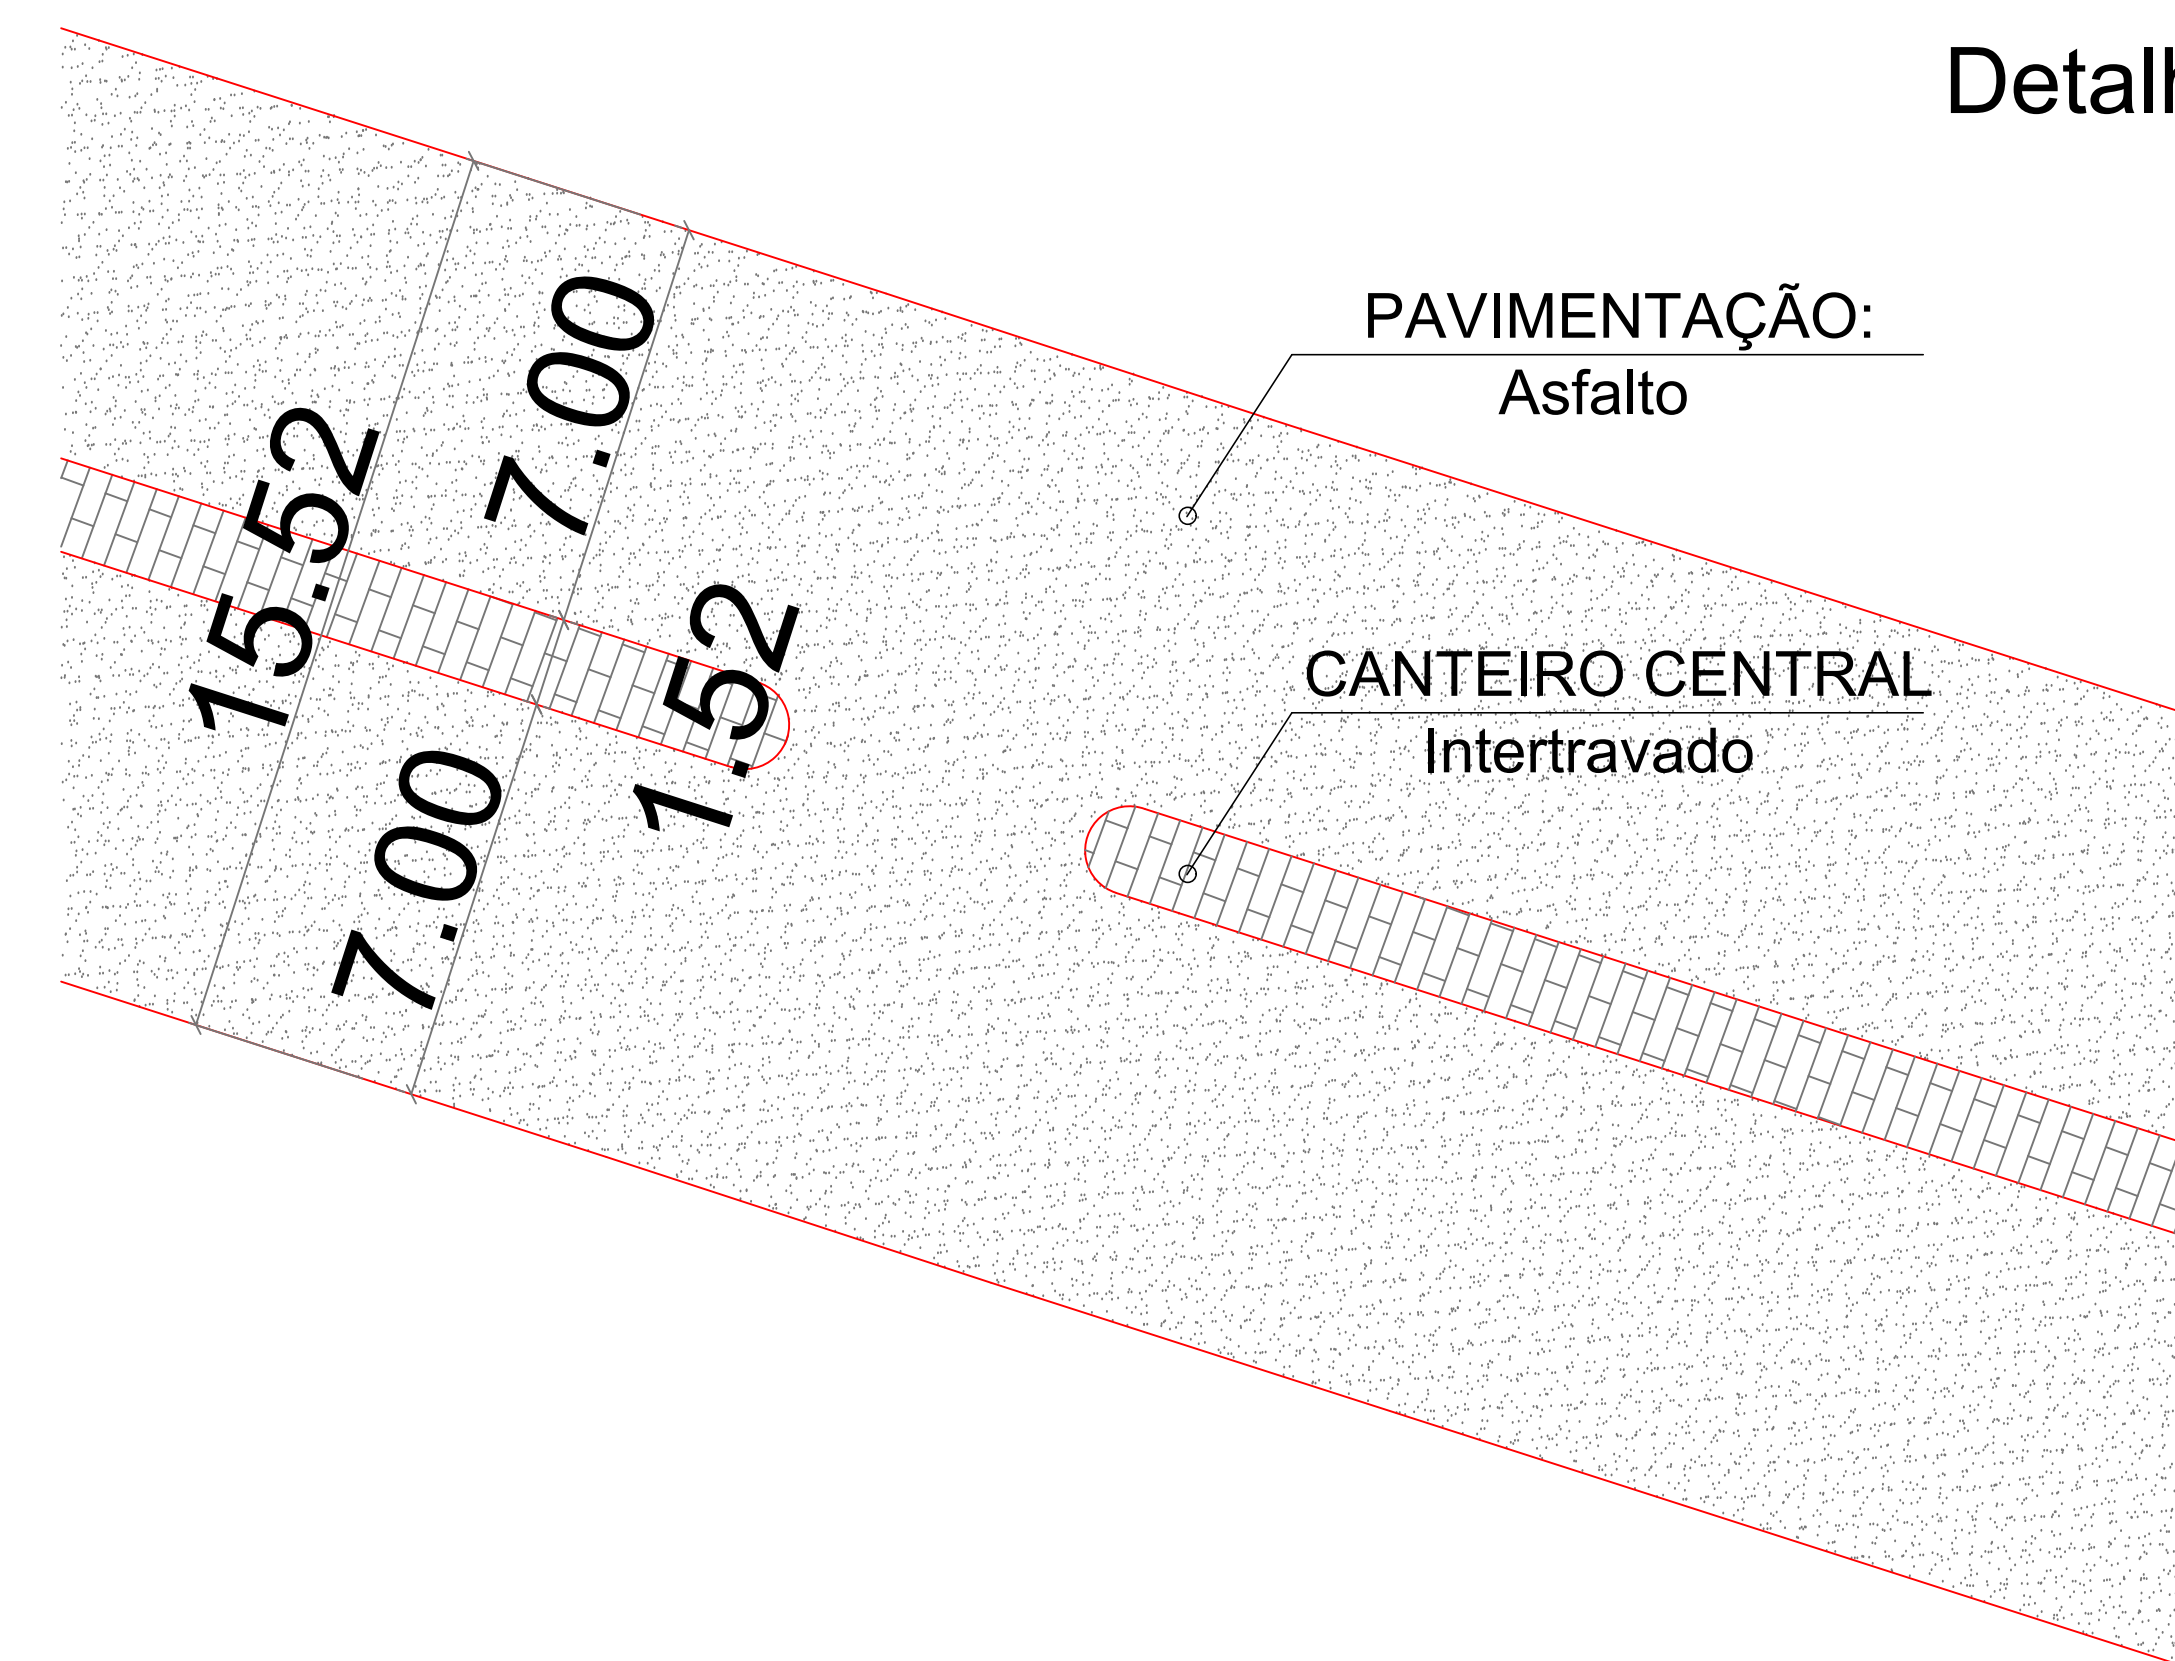

PROJETO DE PAVIMENTAÇÃO ASFALTICA

LOCAL: RUA THEODORICO FRICKE
TRECHO: EM TODA SUA EXTENSÃO (270 M)
ÁREA TOTAL PAVIMENTAÇÃO: 3.978,71 m²

TIPO: **PLANTA BAIXA**

DATA: SETEMBRO/2022

DESENHO: Laura Drews

ESCALA: s/escala

Andrei Cossetin
Prefeito de Ijuí

Laura Augusta Drews Thomas
Engenheira Civil - CREA/RS 167045

PRANCHA: **03 / 03**

SITUAÇÃO/LOCALIZAÇÃO



LEGENDA DA PLANTA:



RUA THEODORICO FRICKE (Á EXECUTAR)



PROJETO DE PAVIMENTAÇÃO ASFALTICA

LOCAL: RUA THEODORICO FRICKE
TRECHO: EM TODA SUA EXTENSÃO (270 M)
ÁREA TOTAL PAVIMENTAÇÃO: 3.978,71 m²

Andrei Cossetin
Prefeito de Ijuí

Laura Augusta Drews Thomas
Engenheira Civil - CREA/RS 167045

TIPO: MAPA GERAL

DATA: SETEMBRO/2022
DESENHO: Laura Drews
ESCALA: s/escala

PRANCHA: 01 / 03